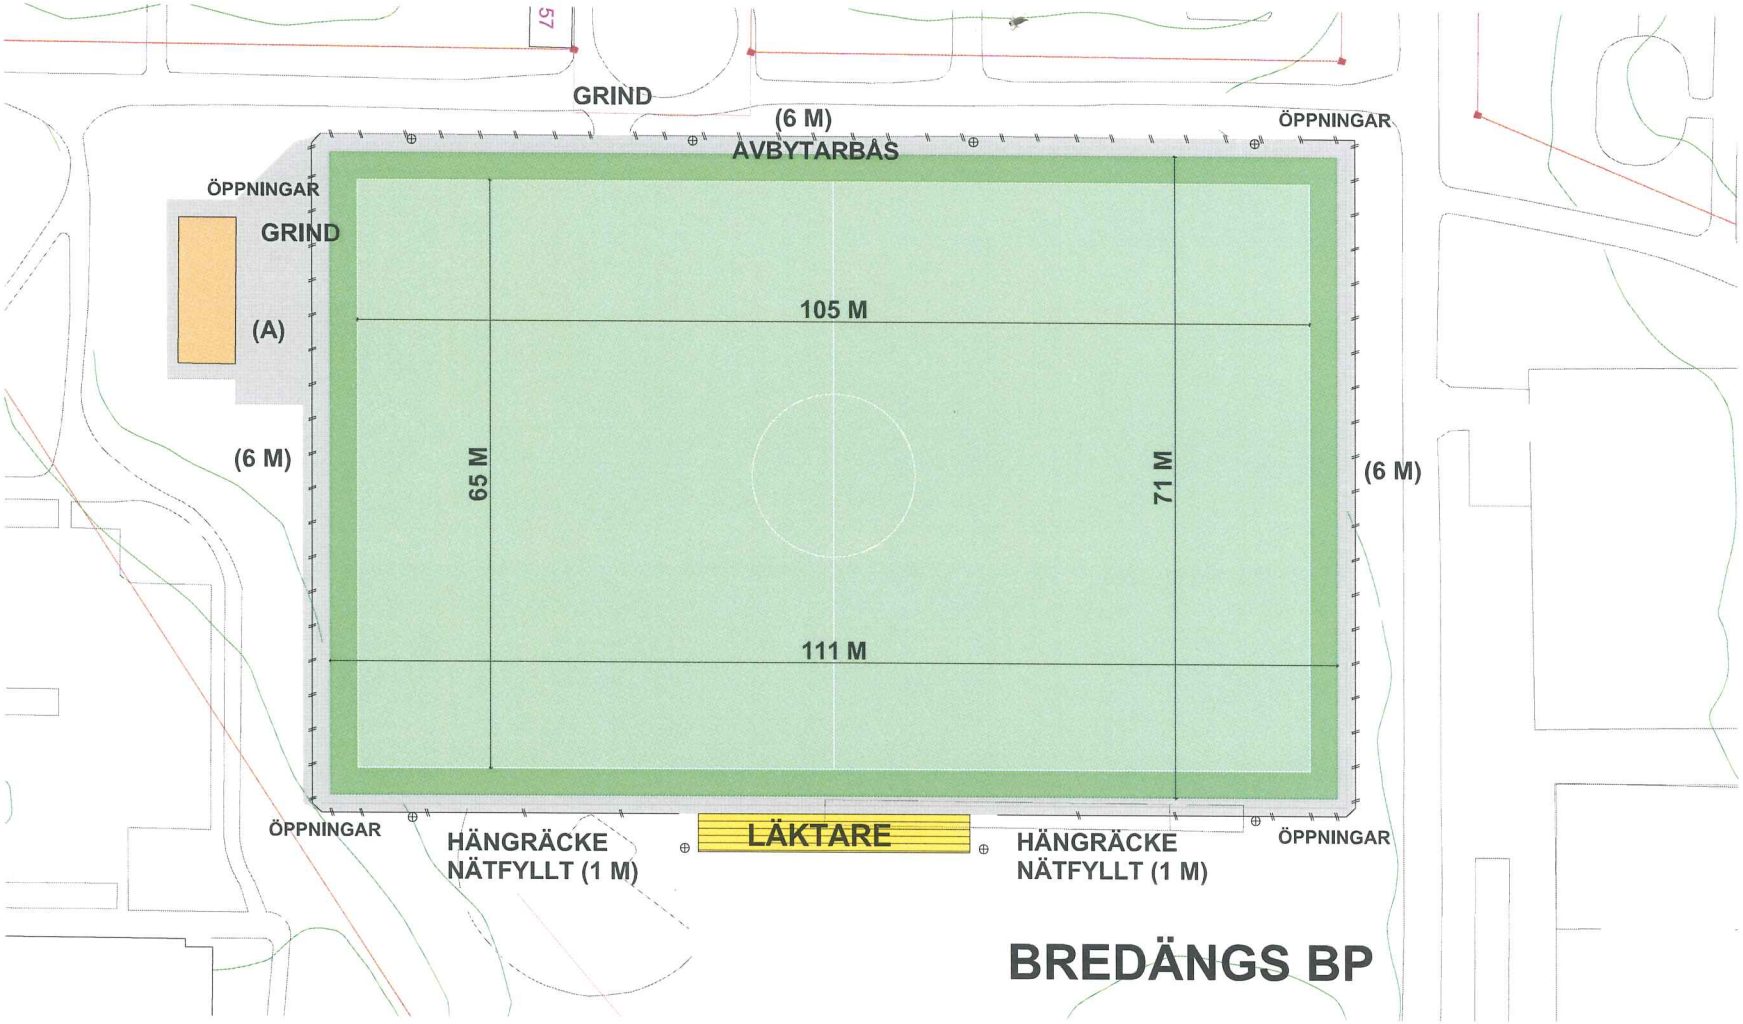
57
GRIND
(6 M)
ÖPPNINGAR
AVBYTARBÅS
ÖPPNINGAR
GRIND
(A)
105 M
(6 M)
65 M
71 M
(6 M)
111 M
ÖPPNINGAR
HÄNGRÄCKE
NÄTFYLLT (1 M)
LÄKTARE
HÄNGRÄCKE
NÄTFYLLT (1 M)
ÖPPNINGAR
BREDÄNGS BP

Bilaga 3