

Denna handling och informationen härifrån är AB Storstockholms Lokaltrafik egendom och får inte användas, delges obehöriga eller ändras utan AB Storstockholms Lokaltrafik skriftliga medgivande.

Gång och cykel inom flygplatsområdet utreds och utformas av Swedavia

Grind 5m

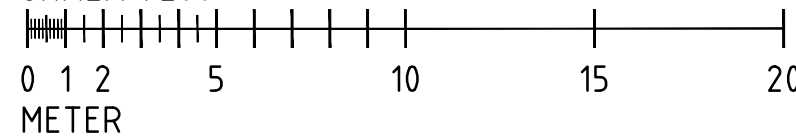
Spårpassage för gång och cykel

Öppen yta för gående

SWEDAVIA

Gång och cykelbana

SKALA 1:200

HÄNVISNING
SEKTION GC-VÄG VID HPL BR

DP UNDERLAG 2018-02-19



www.sweco.se

Uppdrag nr	Handläggare	Rit/Konsl	Rev	Anf	Revidering avser	Sign	Datum
	T. MATSSON	T. MATSSON					
Granskad	Godkänd						
Ort	Datum						
STOCKHOLM	-						
 AB Storstockholms Lokaltrafik							
SL Handläggare	SL Uppdrags nr						
	501260						
SL Granskad	SL Godkänd	Forvaltningsnummer				Format A3	Skala 1:200
	-						
Ort	Datum	Ritningsnummer				Blad	Nästa bl Rev
STOCKHOLM							

SL ARKIVNUMMER	0	—	0	—	0
----------------	---	---	---	---	---