


FÖRKLARINGAR

- LÄRARRUM
- KLASSRUM HEMGRUPP
- KLASSRUM NO
- KLASSRUM MUSIK
- KLASSRUM BILD
- HEMKUNSKAP
- TEXTILSLÖJD
- TRÄ/METALLSLÖJD
- IDROTT
- IDROTT OMKL
- SKOLKÖK
- MATSAL
- ADM, EXPEDITION
- SKOLHÄLSOVÅRD
- PERSONALRUM
- VÅTGRUPP WC
- VÅTRUM STÄD
- BIBLIOTEK/DATA/MEDIA
- KONFERENS/AUDITORIUM
- SCEN
- FÖRRÅD
- ANNAN LOKAL

5 NYA KLASSRUM
+ 2 HEMKUNSKAP
+ UTÖKNING TRÄ/MET.
TILLKOMMER
ca 793 m2 (Lila streck)

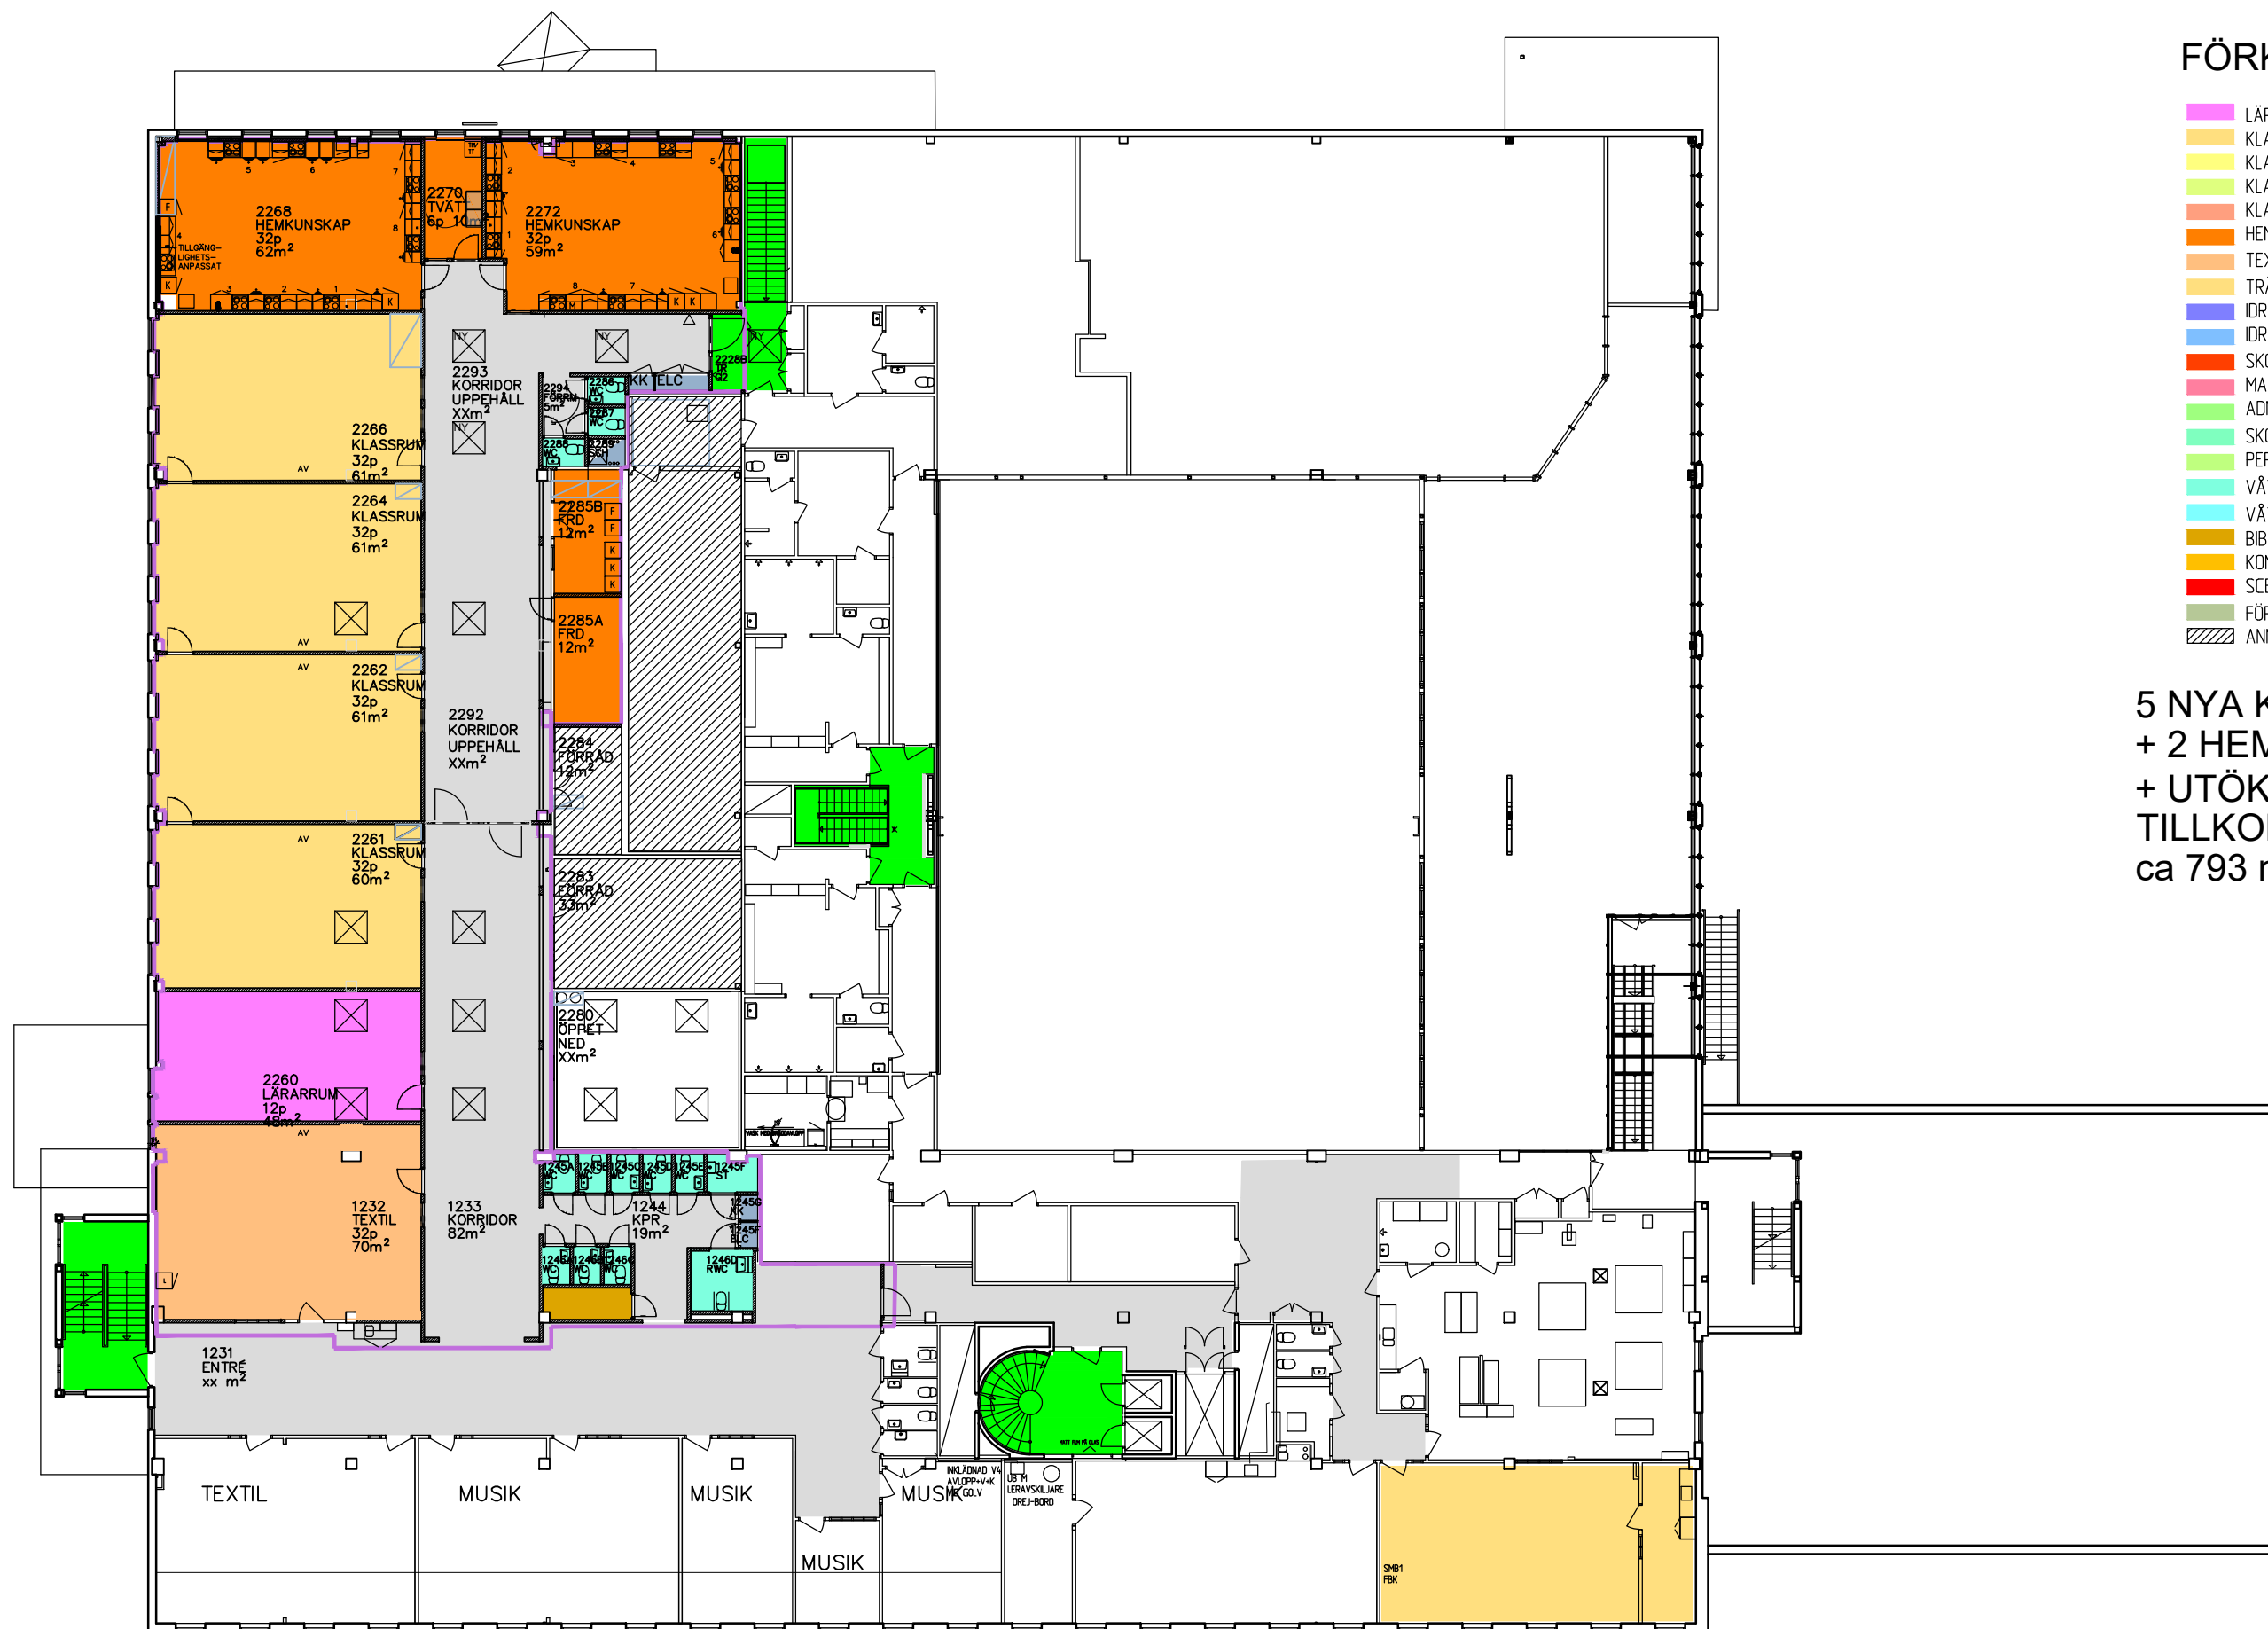

T R A
M P O
L I N

VINSTA SKOLA PLAN 4 (2tr) 2018.05.11
SKUTKROSSEN 17, VÄLLINGBY
SKISSFÖRSLAG 1.4 - FÖRSTA ETAPP

0 1 2 3 4 5 10
METER SKALA: 1:250 (A3)

CapMan