



FASAD A



FASAD B



FASAD C




FASAD D



FASAD E



FASAD F

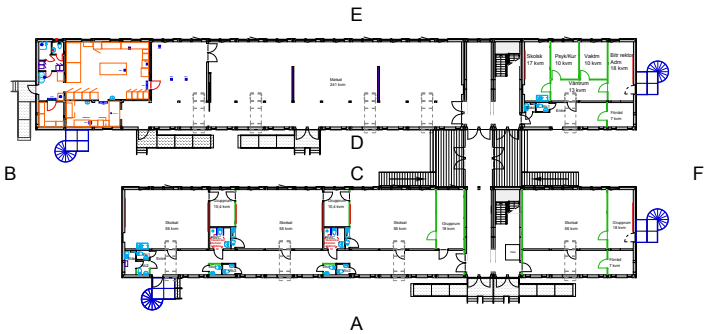

BYGGLOVSHANDLING

0 2 4 6 8 10m
SKALA 1:200 (A1)

expandia

Expandia Moduler AB
Klippan Göteborg Västerås
0435 294 30 031 779 28 60 021 80 41 10

DATUM 2018-02-22
RITAD AV Joakim Beijbom

REV	ANT	REVIDERINGEN AVSER	SIGN	DAT
SISAB Provisoriska skolpaviljong Sveaplansskolan Stockholm				
78 st moduler typ S3000, totalt 2.286 kvm				
FASADRITNING				
SKALA 1:200 (A1) 1:400 (A3)	AVTALSNR: 0	RITNINGSNUMMER 17621.12	REV	