


FÖRKLARINGAR

—

FÖRESKRIFTER

HÄNVISNINGAR

—

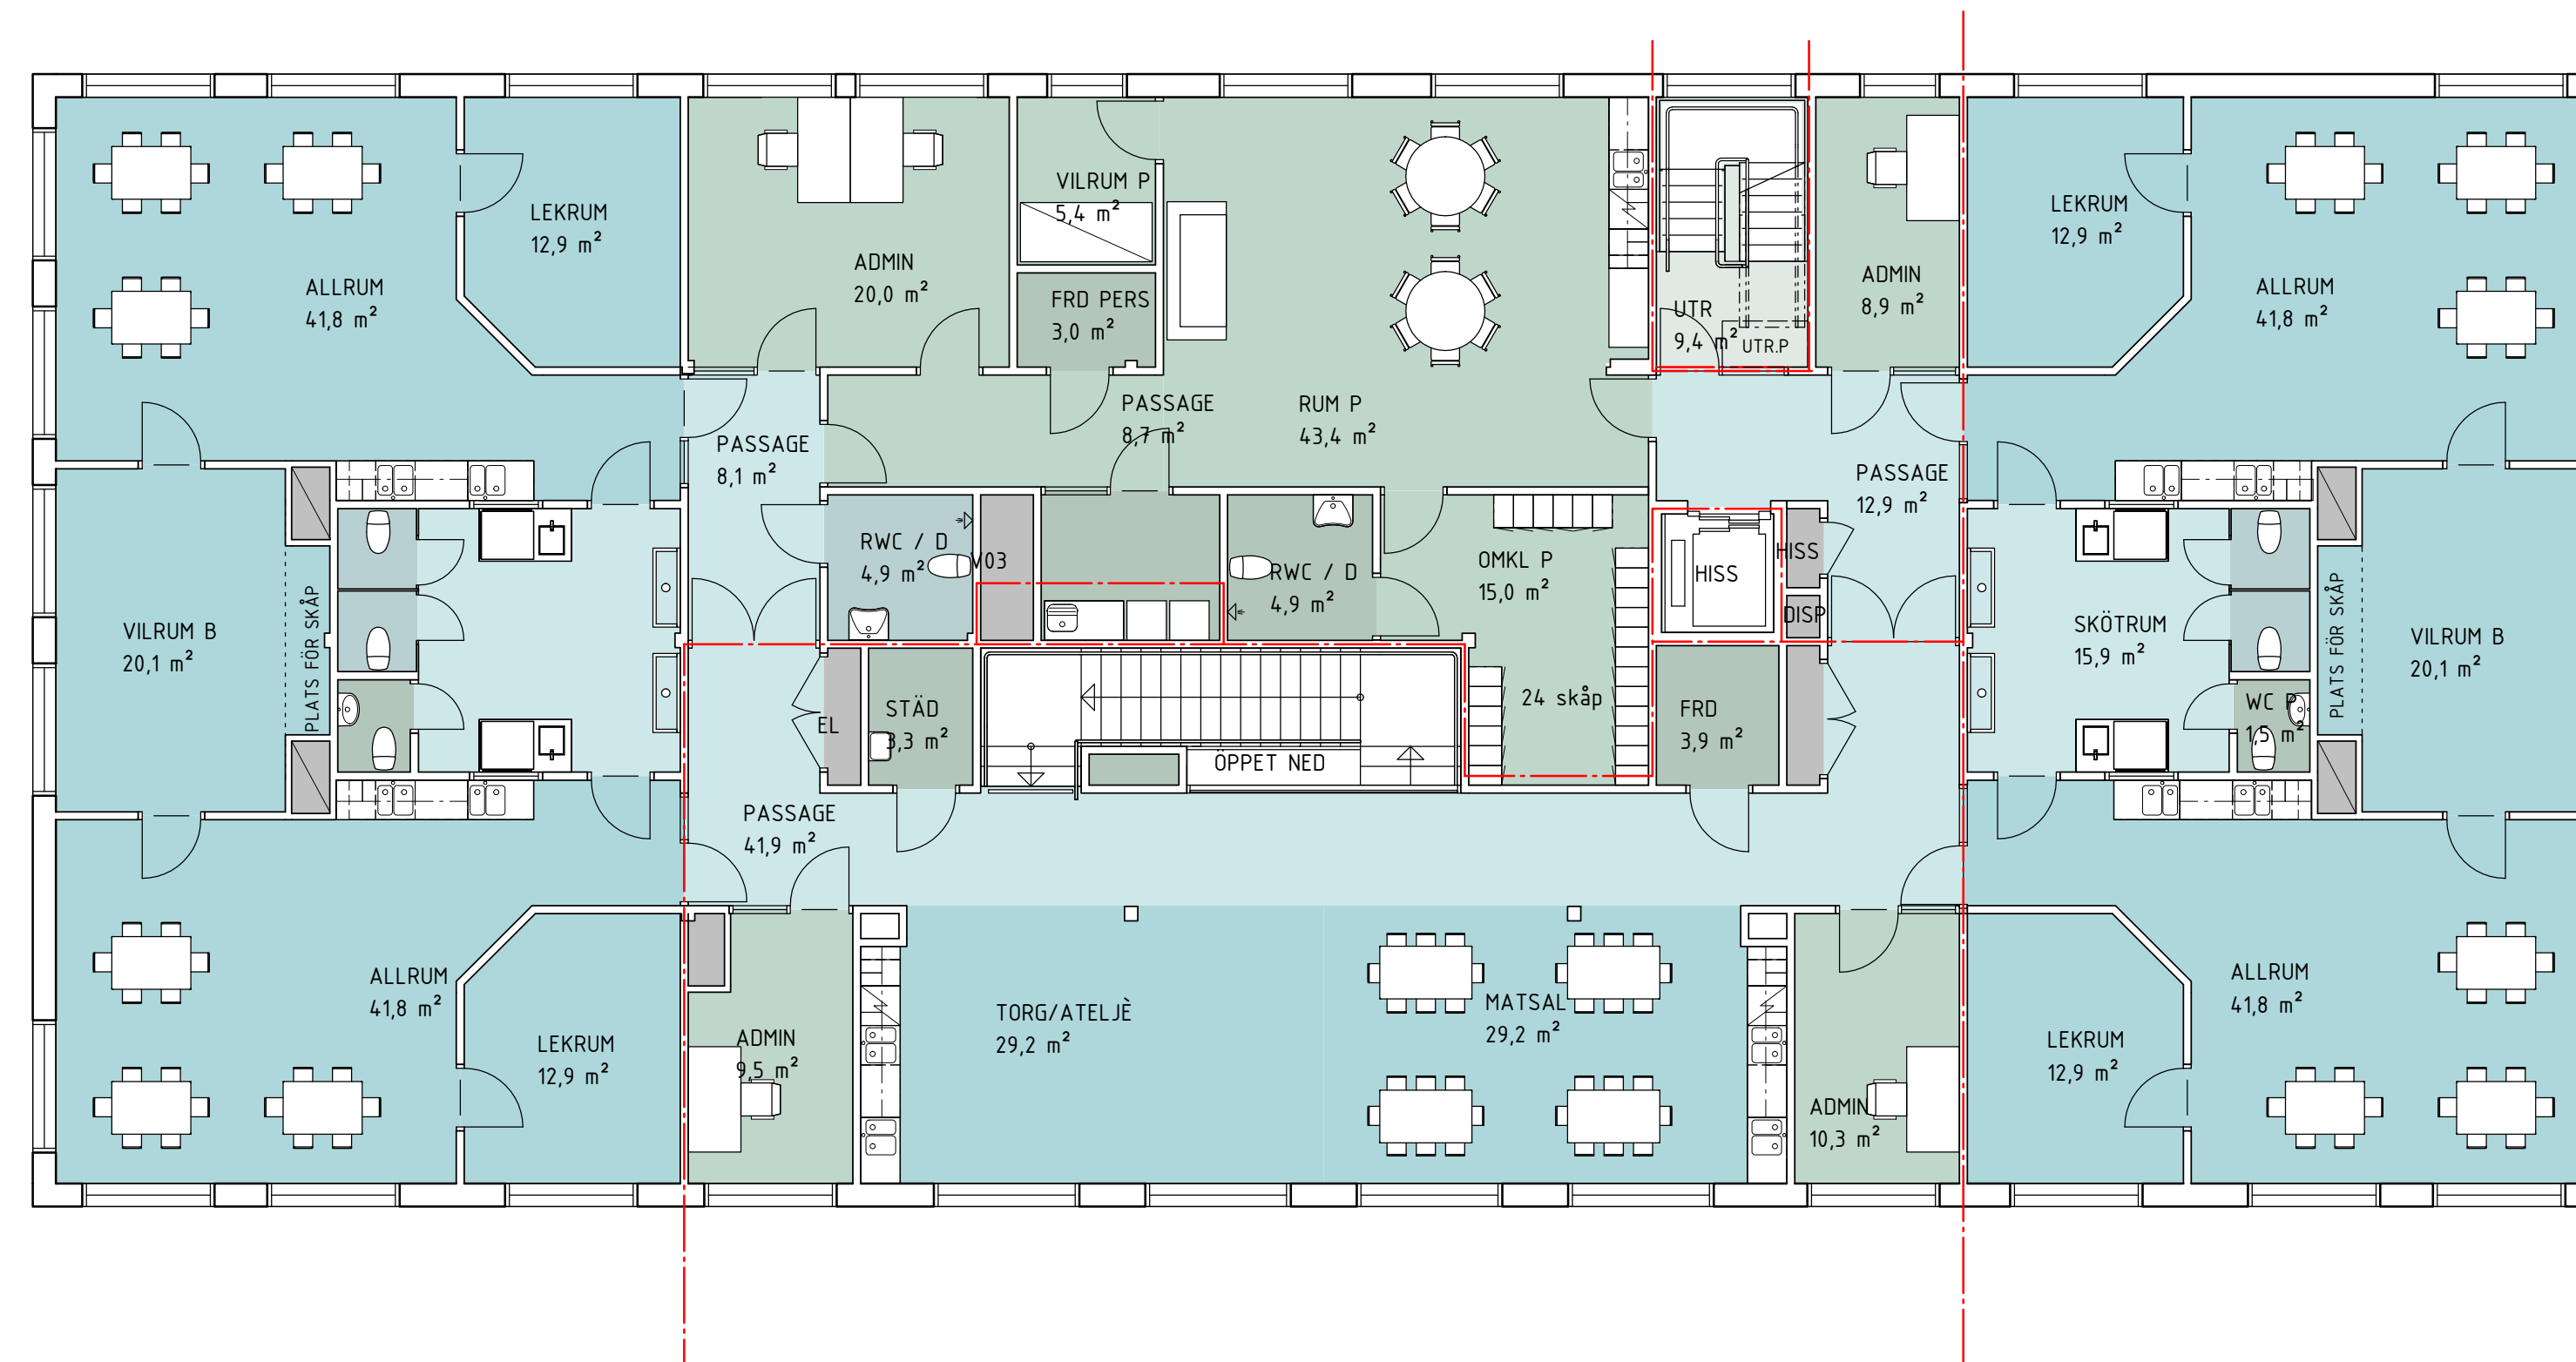

SKALA 1:100



SKOLFASTIGHETER
I STOCKHOLM AB

		URSPRUNGLIG ARKITEKT:		BET	ÄNDRINGEN AVSER		SIGN	DATUM
RELATIONSRTNING		X A NIRAS ARKITEKTER		ÄRSTAFÄLTET ETAPP 1 FÖRSKOLA 8 AVDELNINGAR PLAN 200				
BYGGHANDLING								
FÖRFRÅGNINGSUNDERLAG								
FÖRSLAGSHANDLING								
BYGGLOVSRITNING		RITAD/KONSTR. AV JOBL	HANDLÄGGARE JOBL	(A1) SKALA 1 : 100				
FÖRHANDSKOPIA		DATUM 2019-04-26	ANSVARIG HIRO	ARBETSNUMMER 18-063	RITNINGSNUMMER A-40-1-A020			BET