

BESKRIVNING AV UTVÄNDIGA MATERIAL - VY FRÅN RIPSAVÄGEN




T



Ytskikt i fasad, väggtyp V1, enligt K-ritning.
Ljust maskinslaget tegel, stapelförband. ex.
Avignon från Vesterled

PL1

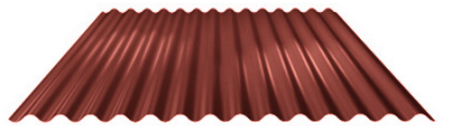

Ytskikt i fasad, väggtyp V2, enligt K-ritning
Ytskikt i tak
Ytskikt i skärmtak
Sinus 18 Vegg/takprofil i färgbelagd stålplåt.
Kulör: Mörkröd ex. Lindab, 758 Mörkröd

B




Betongsockel

FÖRSKOLA RIPSAVÄGEN

Beställare: SISAB
Arkitekt: Isa Håkansson, Lisa Bodén Malmström
Datum: 2019-04-26

Max Arkitekter

BESKRIVNING AV UTVÄNDIGA MATERIAL - VY NORDVÄST

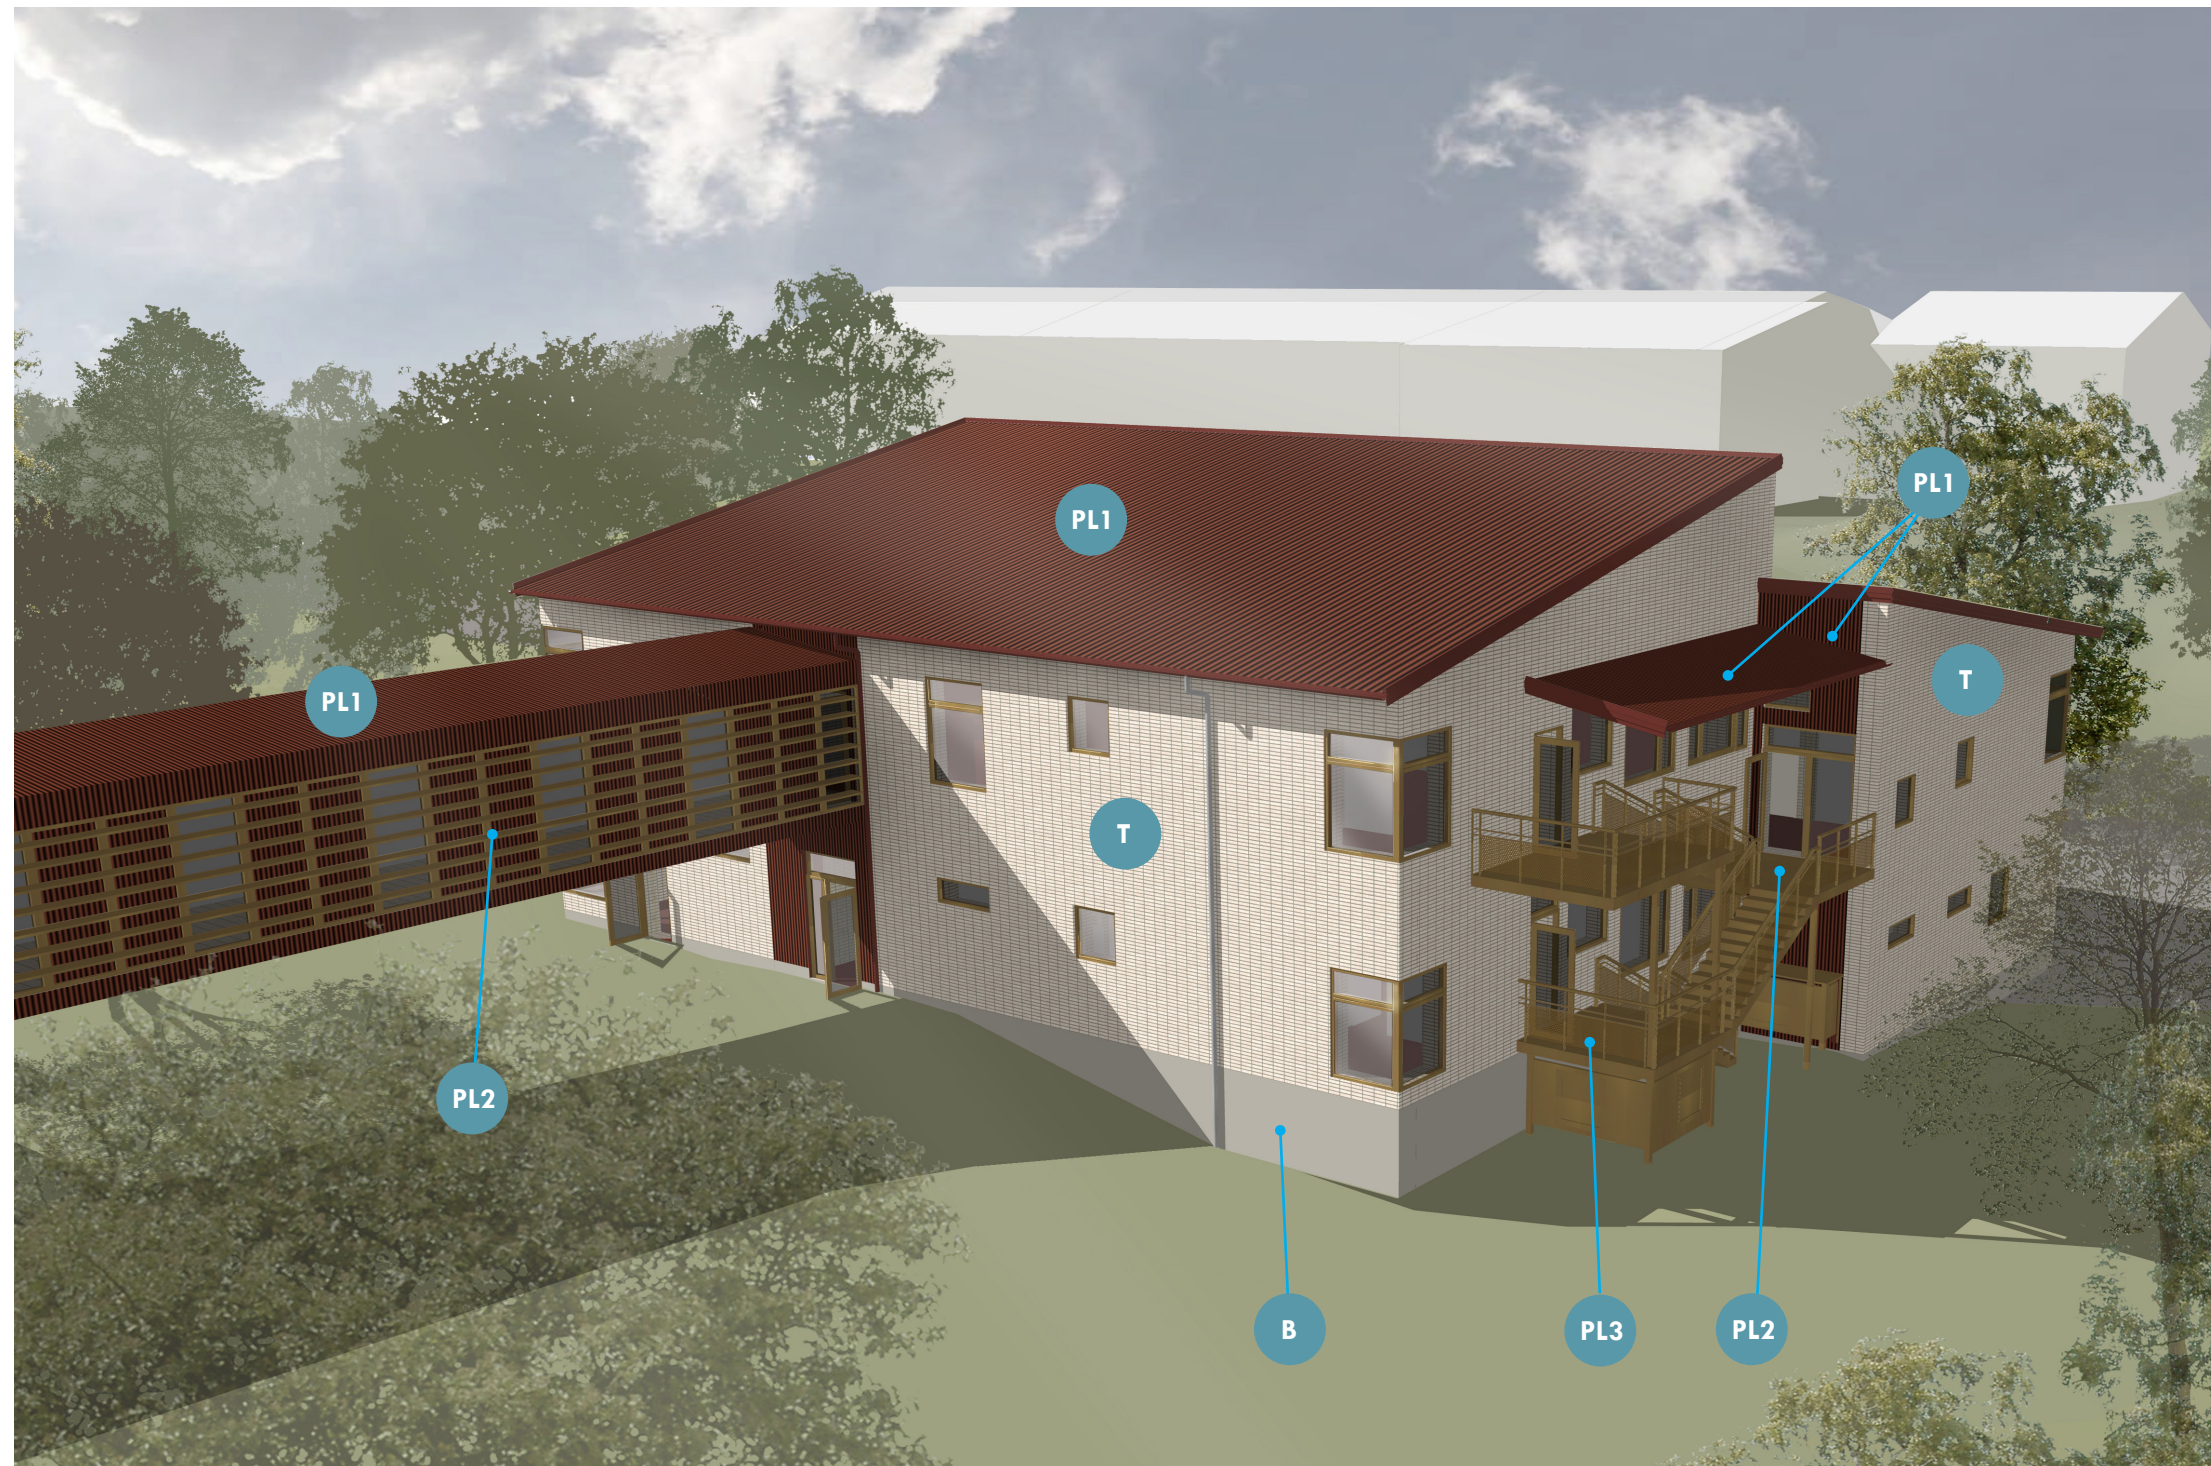


PL2



Entrépartier: Glasade stålpartier.
Fönster: Trä-/aluminiumfönster
Alla fönster och partier samt fasadluckor och
galler utförs industriellt lackade i kulör RAL
1036 Pearl gold. (guldockra)

PL3

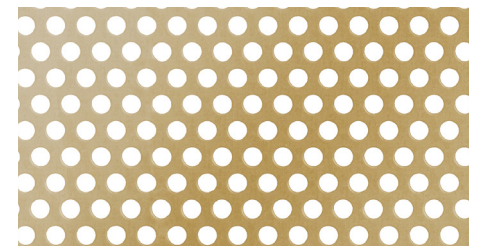

Utvändig trappa:
Ståltrappa typ ABC Soulution eller liknande,
med hals säkra steg.
Räcken till trappa samt balkong med ramverk
av stålprofiler och fyllning i perforerad plåt.
Alla delar utförs industriellt lackade i
Kulör: RAL 1036 Pearl gold.

FÖRSKOLA RIPSÄVÄGEN

Beställare: SISAB
Arkitekt: Isa Håkansson, Lisa Bodén Malmström
Datum: 2019-04-26

Max Arkitekter