

Etableringsområden			
Identitet	Typ av etablering	Area (kvm)	Kommentar
25	Etableringsyta	6800	Sollentuna + KG14 + KG40

FÖRKLARINGAR

- [Green dashed outline] = Arbetsområde. Allmän platsmark
- [Pink dashed outline] = Arbetsområde. Kvartersmark
- [Green dashed line] = Spårområde (Ingår i arbetsområde)


Markering för spårområde saknas dock mellan Ärvinge och Kista C dock då den inte är framtagen i detalj ännu.

- [Blue diagonal lines] = Etableringsområde. Allmän platsmark
- [Pink diagonal lines] = Etableringsområde. Kvartersmark
- [Green grid] = E4 Trafikverket område. Allmän platsmark

- [Blue circle with 20] = Littera för Etableringsområde
- [Red dashed line] = Fastighetsgränser
- [Black dashed line] = Övriga gränser

Ytorna är beställarens bedömning av totala behovet av arbetsområden och etableringsområden. Det är inte differentierat mellan olika entreprenader och tid. Ytorna är heller inte differentierade utifrån planbestämmelser. Ytor inom kvartersmark avses tillhandahållas av beställaren, medan ytor som är allmän platsmark tas i anspråk med polistillsånd och TA-plan. Entreprenören ansvarar för att ordna dessa tillsånd

ORIENTERINGSFIGUR

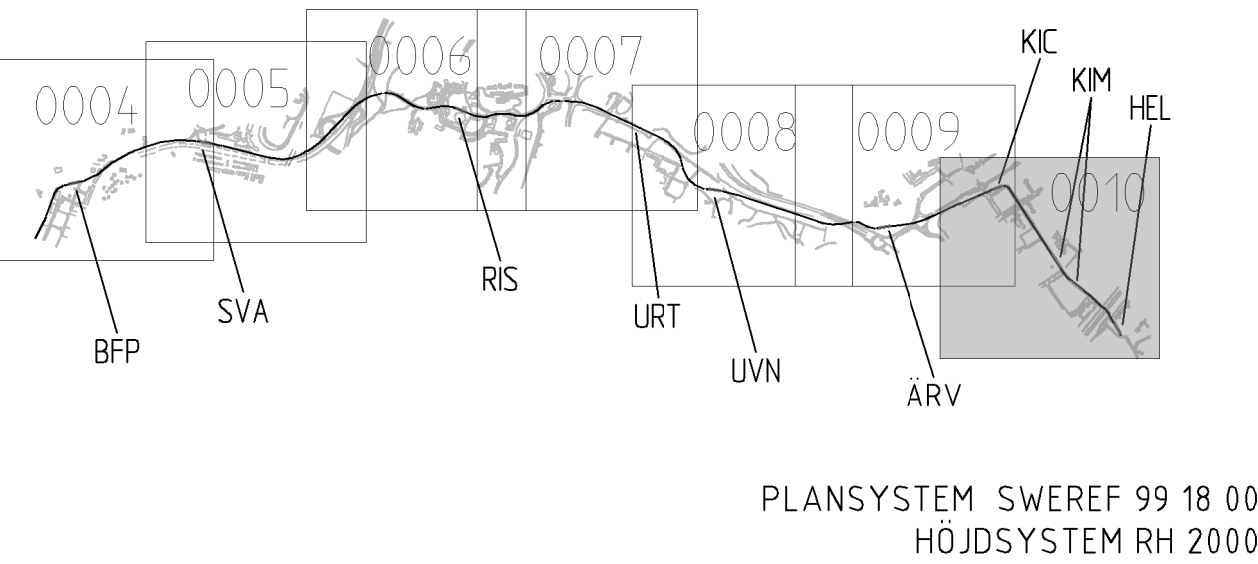

Inringat arbetsområde ingår i E4 Trafikverket tills efter färdig byggnation och rivning av den provisoriska E4:an under Q1 2023

Ramboll Sverige AB Krukmakargatan 21 Box 77009 104 62 Stockholm Tfn 070-675 60 00 Fax 070-675 20 00 www.ramboll.com		RAMBOLL Knowledge taking people further...	
Uppdragsnr 1320026793	Handläggare H. STRÄNGBY	Rev/Kontroll F.KÖSECI	B 1 SE KUD06 HSY 2019-07-31
Granskad F.KÖSECI	Godkänd H. STRÄNGBY	Rev Aut Revidering övers	A 3 SE KUD03 HSY 2019-06-19
Ort STOCKHOLM	Datum 2019-02-01	FÖRFRÅGNINGSUNDERLAG	
SL AB Storstockholms Lokaltrafik		TVÄRBANAN KISTAGRENN KG40 3+465 - 10+240 ARBETS-, ETABLERINGSOMRÅDEN KM 9+000 - 10+240 ÖVERSIKTSPLAN	
SL Godkänd	SL Datum 2019-04-29	Forvaltningsobjektsnummer -	Format A1
		Ritningsnummer C-5902-000-104-40-0010	Skala 1:2000
		Nästa bl 0010	Rev B