

Förstudie för Multihall

Vad menas med en multihall?

ANMÄRKNINGAR

Denna skiss är endast översiktlig och skall detaljbearbetas särskilt vad gäller entré, omklädnadsrum, förråd, läktare, brand/utrymning mm. Vidare skall målkameraplaceringar beaktas


FRIIDROTTSHALL

Konceptskiss Skala 1:300

2021-12-08

Svenska Friidrottsförbundet


Rickard Bryborn

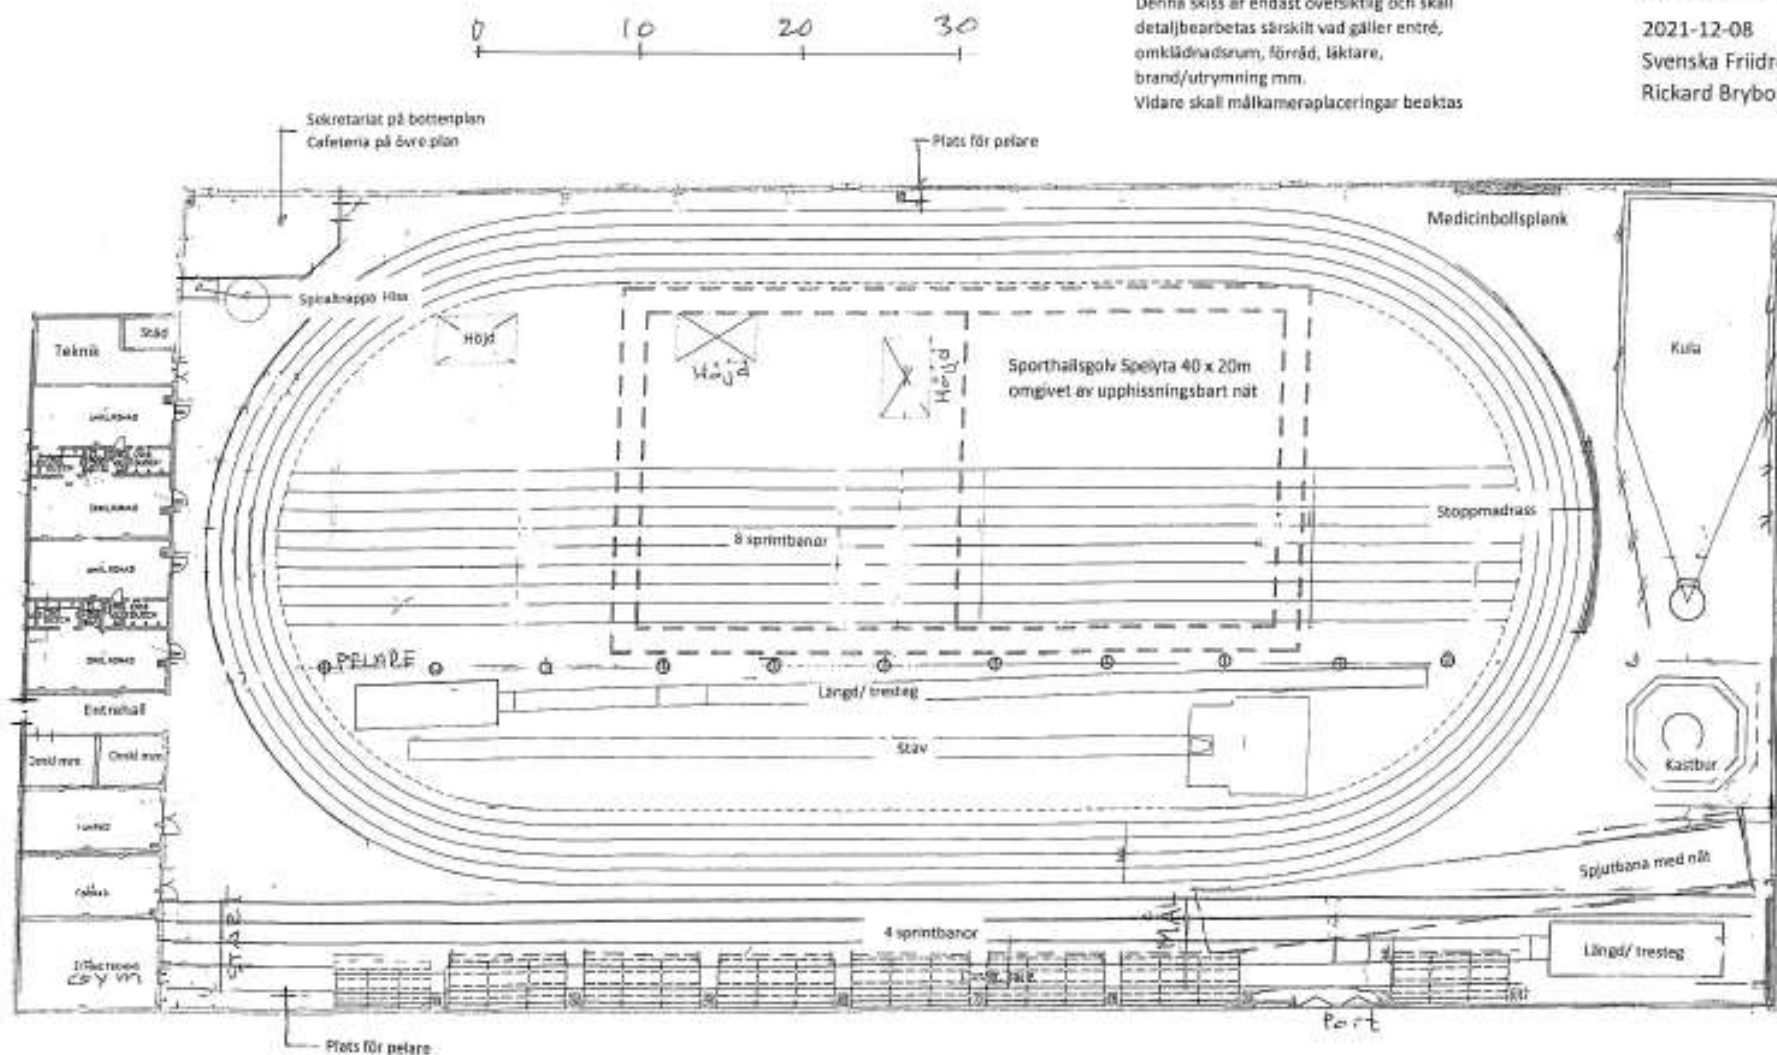

Förstudiebeställning

- Hur ser förutsättningarna ut för att bygga en ny multihall med friidrottsinriktning med tillkommande ytor för bil- och cykelparkering någonstans i Tyresö?
- Hur kan en multihall nyttjas för andra ändamål som skolidrott, kultur och mässa, vilka förutsättningar krävs i så fall i hallen och vid val av lokalisering?
- Vilka förutsättningar finns för samnyttjande med grannkommunerna vid olika lokaliseringar?

Lokaliseringsalternativ Multihall

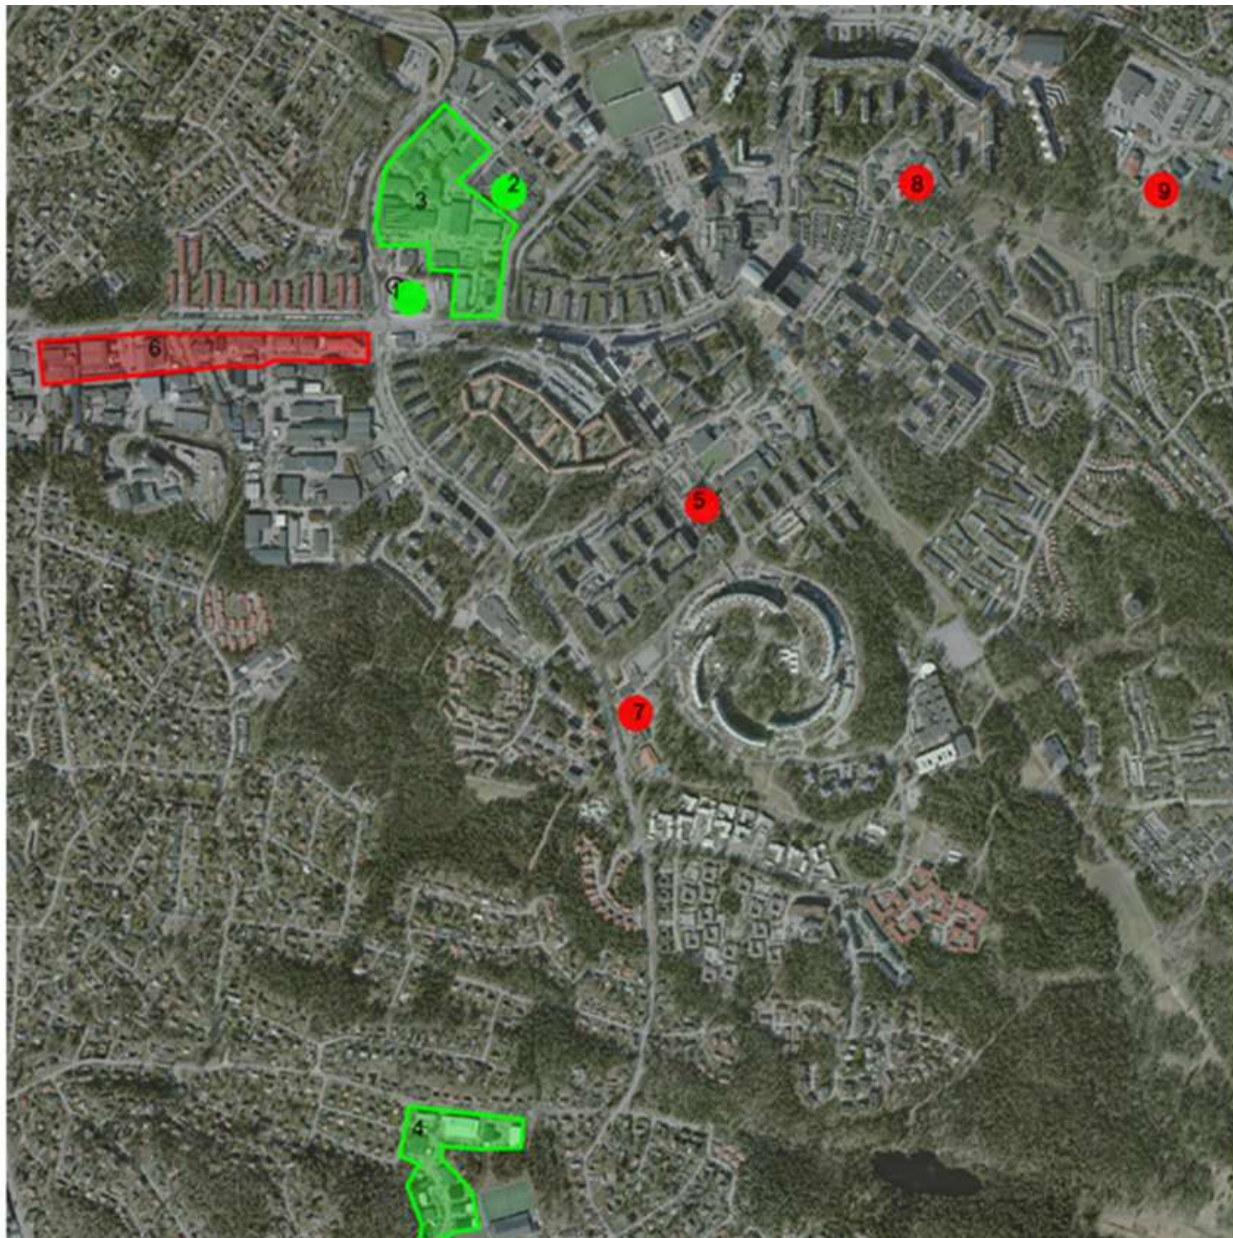

1 Tennet 1 och 2

2. Kopparen 11

3 Bollmora industriområde-köpa fastighet

4 Trollbäckens IP- köpa fastighet

5 Vattenfalls kraftvärmeverk-köpa fastighet

6 Södra Lindalen köpa fastighet

7 Njupkärr

8 Stimmet

9 Område vid Fårdalastråket

Alternativ till utformning

	Bollmora ind.område	Trollbäckens IP.
Tävlingsarena för elittävlingar		
Fullskalig träningshall med möjlighet till ungdomstävlingar		
Fröidrottshall utan rundbana		
Idrottshall vägg i vägg med annan hall		
Fröidrottshall i andra planet 2-plansbyggnad		

Alternativ till samnyttjande

	Bollmora ind.område	Trollbäckens IP.
Samnyttjande med föreningar andra kommuner		
Samnyttjande med andra idrotter		
Samnyttjande med kultur		
Användning för mässa/eventemang/e-sport		
Skolidrott		

Övriga aspekter

	Bollmora ind.område	Trollbäckens IP.
Klimatpåverkan		
Tid (när kan hallen vara på plats)		
Social hållbarhet (tillgänglighet och trygghet)		

Rekommenderat alternativ

- En träningshall med möjlighet till ungdomstävlingar som byggs som det övre av två plan i Bollmora industriområde.
- Kan nyttjas för skolidrott, föreningar andra kommuner, andra idrotter och ev. evenemang

Nästa steg

- Utred mer detaljerad utformning av multihall och alternativ för nyttjande av bottenplan genom fördjupad förstudie.
- Hitta lämpligast yta inom Bollmora industriområde för multihallen genom att ta ett större grepp kring området genom ett planprogram.
- Fördjupad dialog med berörda intressenter.

Tack!