




Figur 2 Stockholmsringens utformning med ledningsbeteckningar och de vanligast förekommande stolptyperna.


Terminalplats Örby

**Bilaga 2 till
tjänsteutlåtande
2004-09-21
Dnr: 02-920-1202**

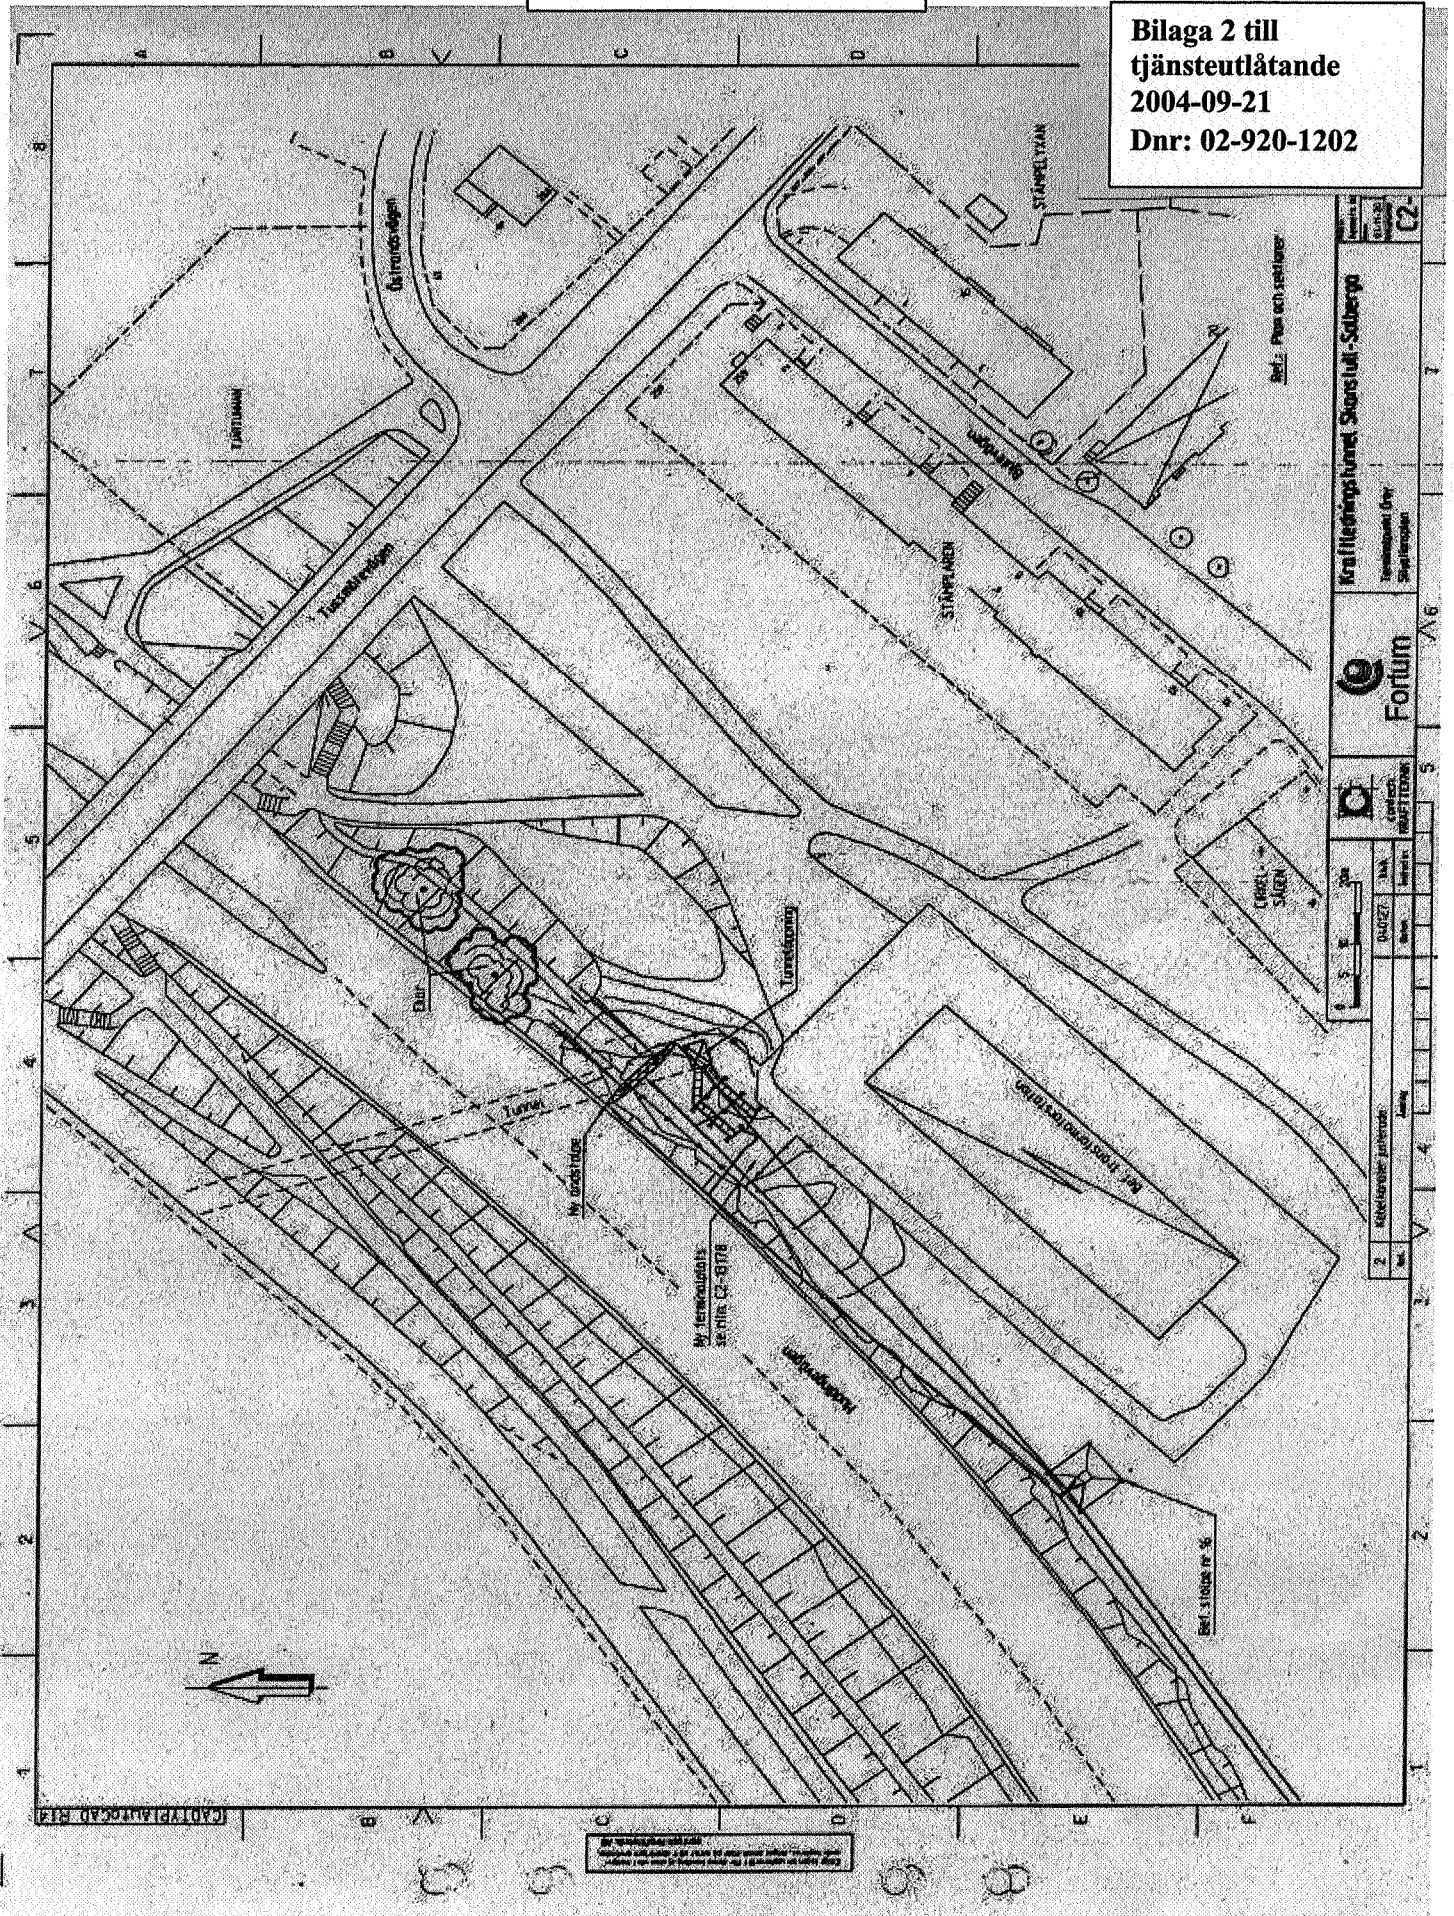

Terminalplats Solberga

**Bilaga 3 till
tjänsteutlåtande
2004-09-21
Dnr: 02-920-1202**

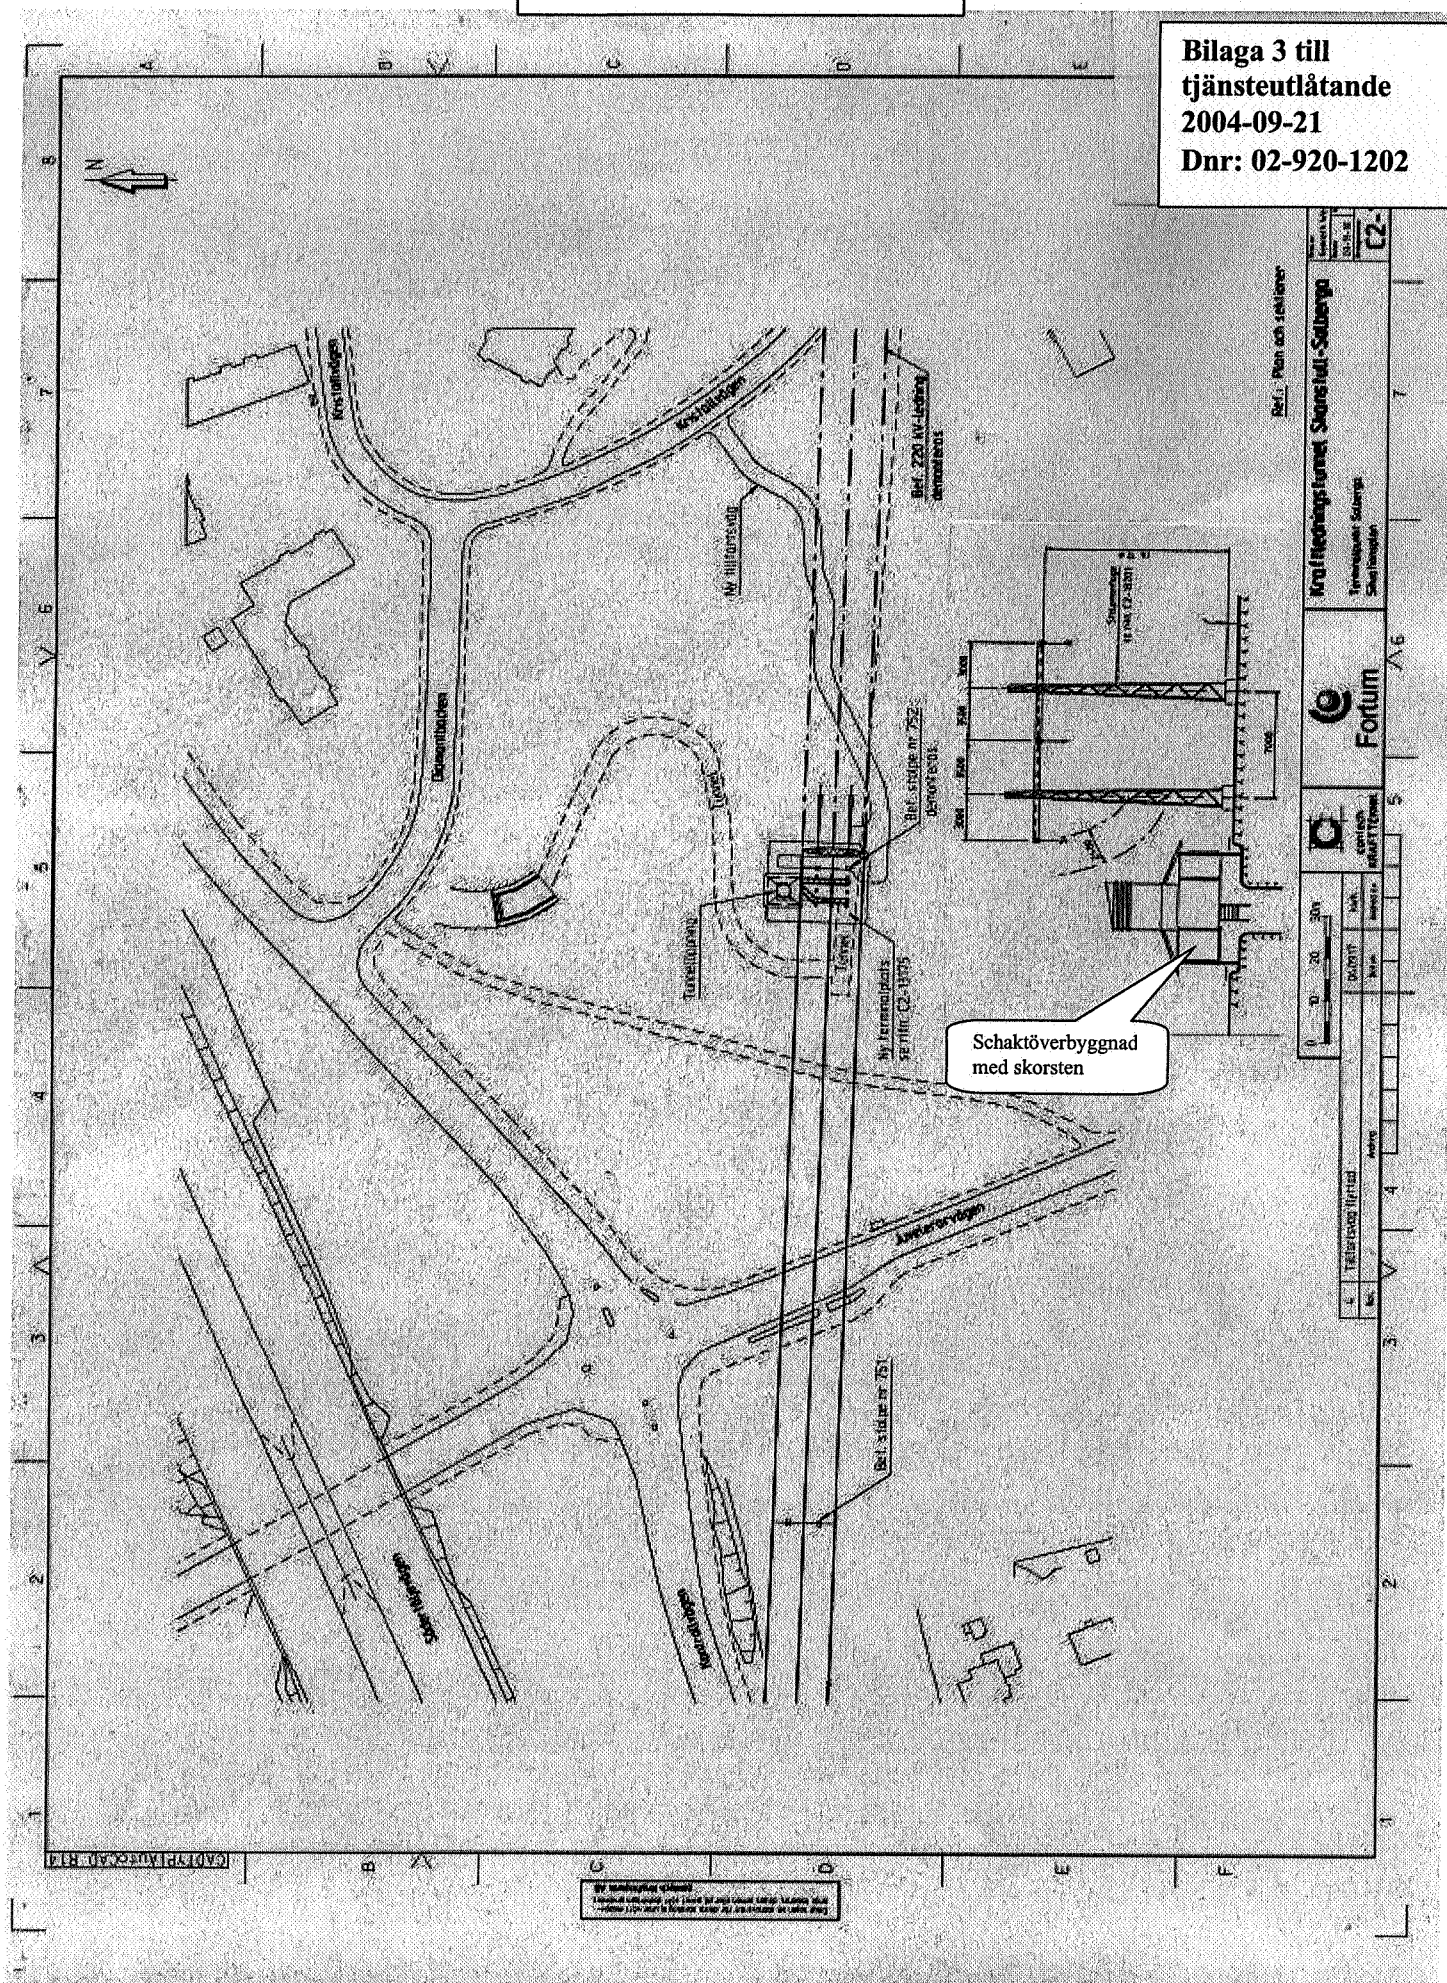

Tunnelpåslag mm

