



# Вилла I

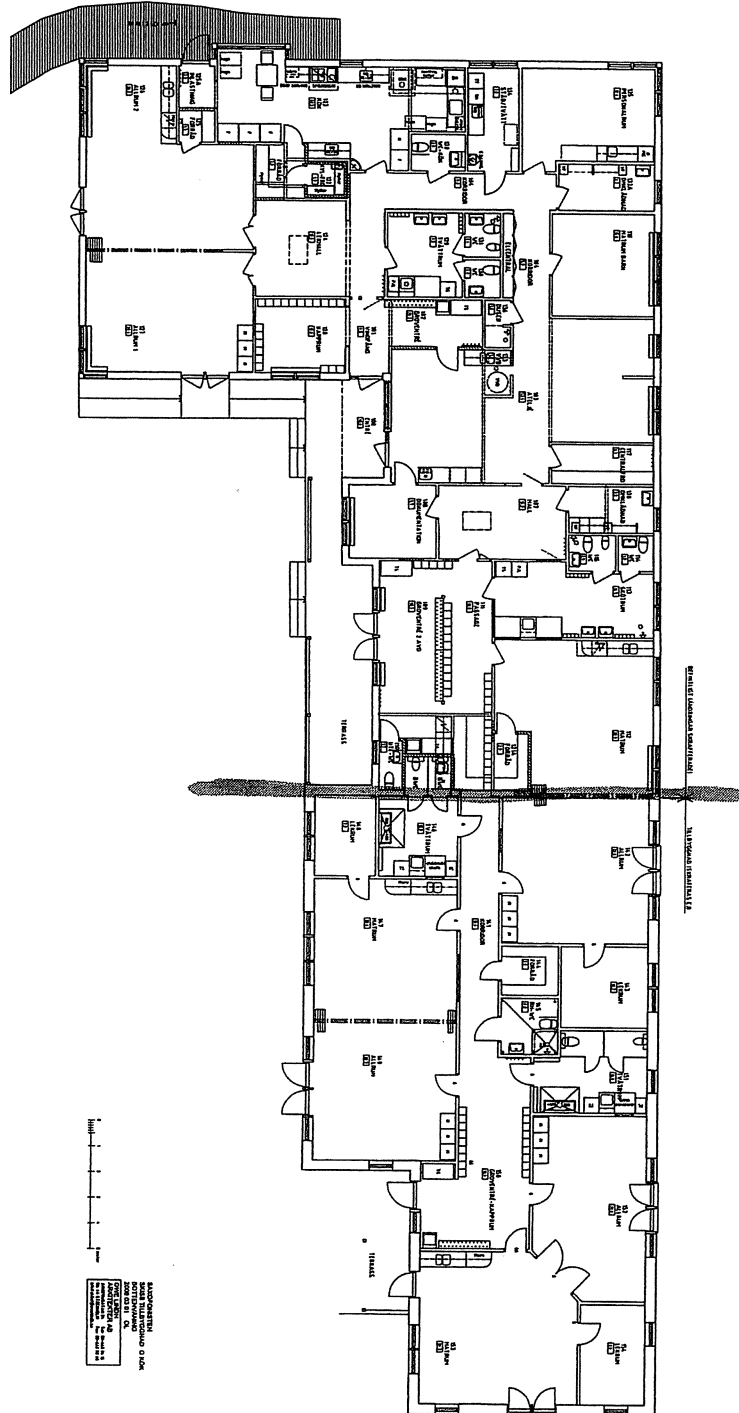


Bilagor

SAXOFONISTEN  
SKISS TILLBYGGNAD O KÖK  
FASADER SEKTIONER  
2008 03 03 RF


OWE LINDH  
ARKITEKTER AB  
KARLSTAD  
111 44 STOCKHOLM Tel: 08-443 28 18  
08-443 28 00  
info@owelindh.se

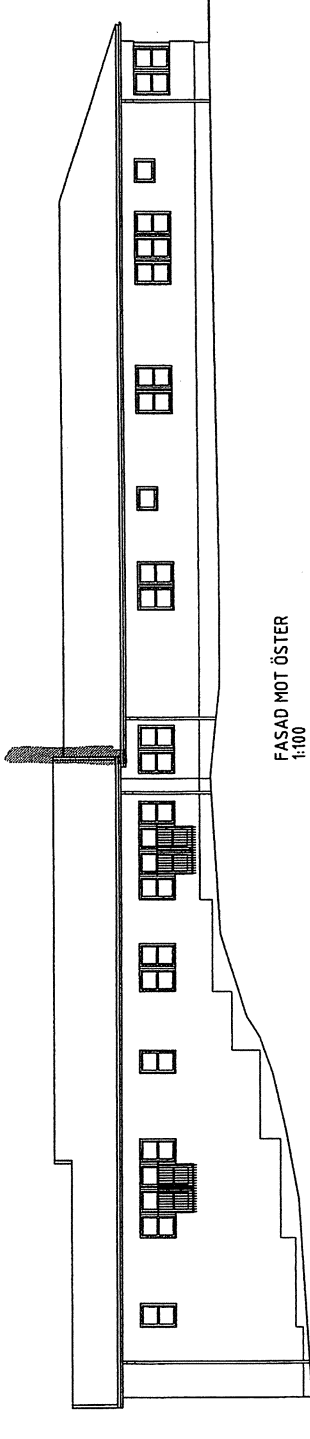


FASAD MOT ÖSTER  
1:100

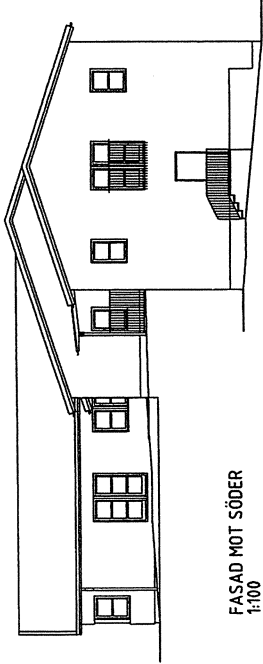


FASAD MOT SÖDER  
1:100

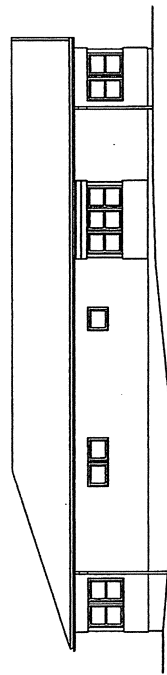


FASAD MOT NORR  
1:100

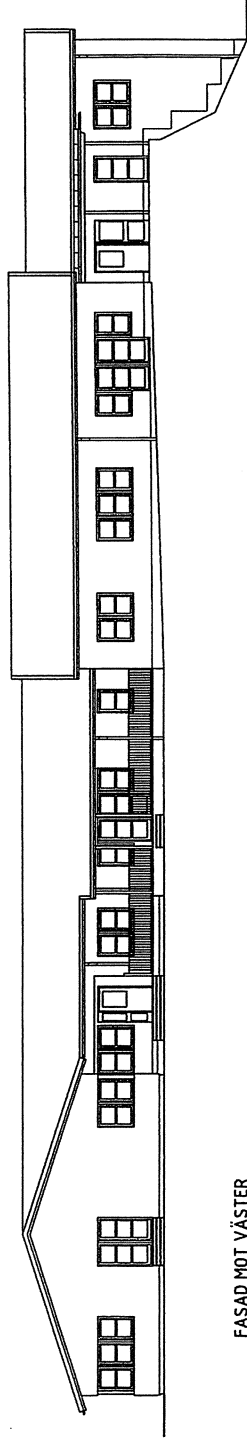


FASAD MOT VÄSTER  
1:100

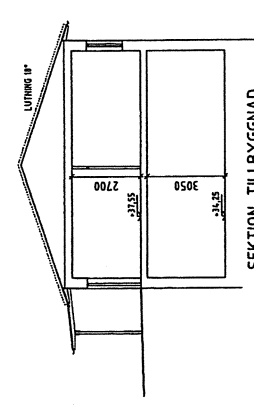

SEKTION, TILLBYGGNAD  
1:100

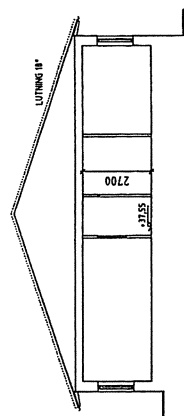


SEKTION, TILLBYGGNAD  
1:100

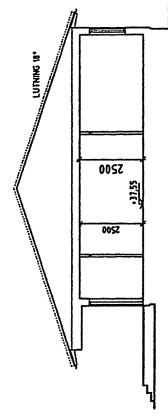

SEKTION, PRINCIPSEKTION BEFINTLIGT  
1:100

0 1 2 3 4 5 10 meter

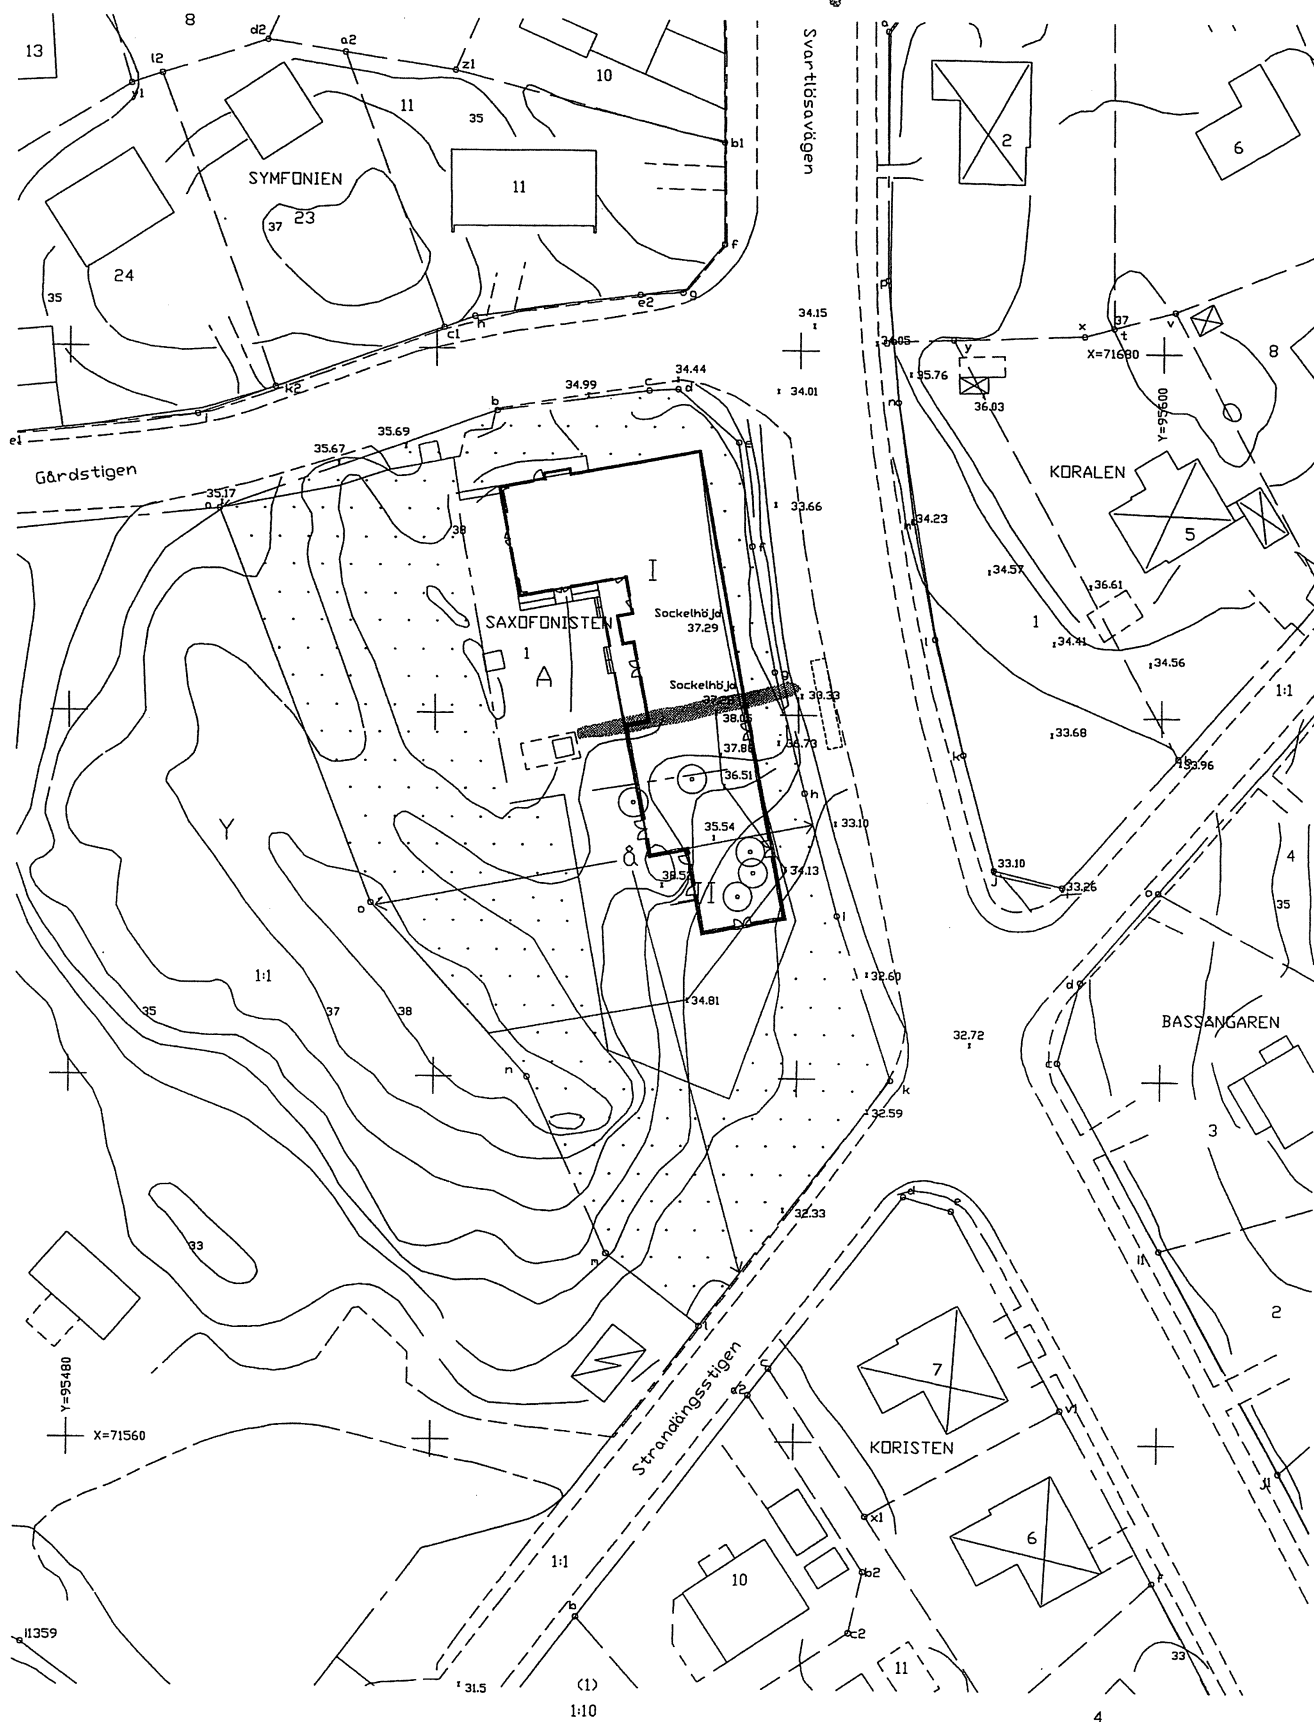

Skala 1:400 10 5 0 10 20 30 40m

NYBYGGNADSKARTA ÖVER

SAXOFONISTEN 1

INOM STADSDELEN LANGSJÖ

I STOCKHOLM

UPPRÄTTAD DEN

AV

Vatten- och avloppsledningar har förts in på kartan av Stockholm Vatten.

Härjederna hänförs sig till stadens notplan.

Uppgifter och bestämmelser om fastighetens anpassning till angränsande gata eller annan mark samt om dess servitutsanordningar till stadens vatten- och avloppsnät anges i beskrivningen till kartan.

För stadsbyggnadskontor

IGS PF

Kontroll MJ

Koordinatsystem  
Plan 57 74  
Höjd RHO

För Stockholm Vatten

Ritad

Kontroll

