


Flatenbadet



Utredning 2011-09-14

FLATENBADET - Skarpnäck

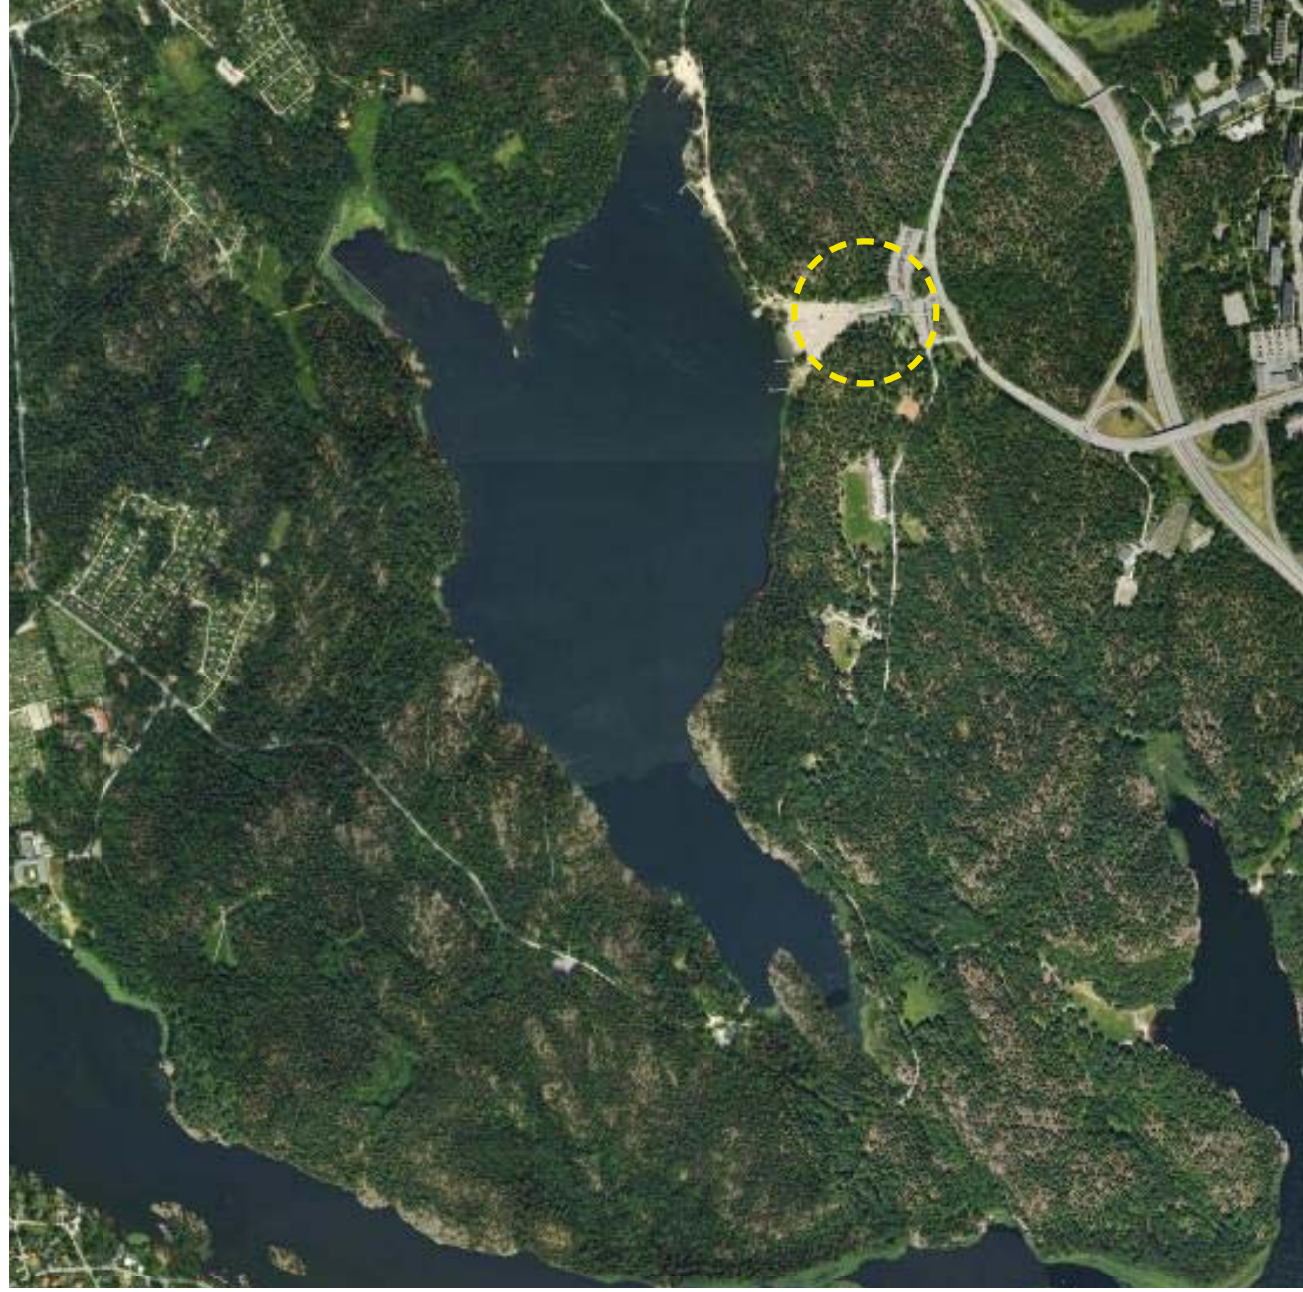


ARKITEKTUR STORKÖK LANDSKAP INREDNING
Cedervall arkitekter

+46 8 616 83 20



Aperto arkitekturbyggkonsult AB
Ringvägen 123, 116 61 Stockholm
vx +46 (0)8 588 922 00
www.aperto.nu




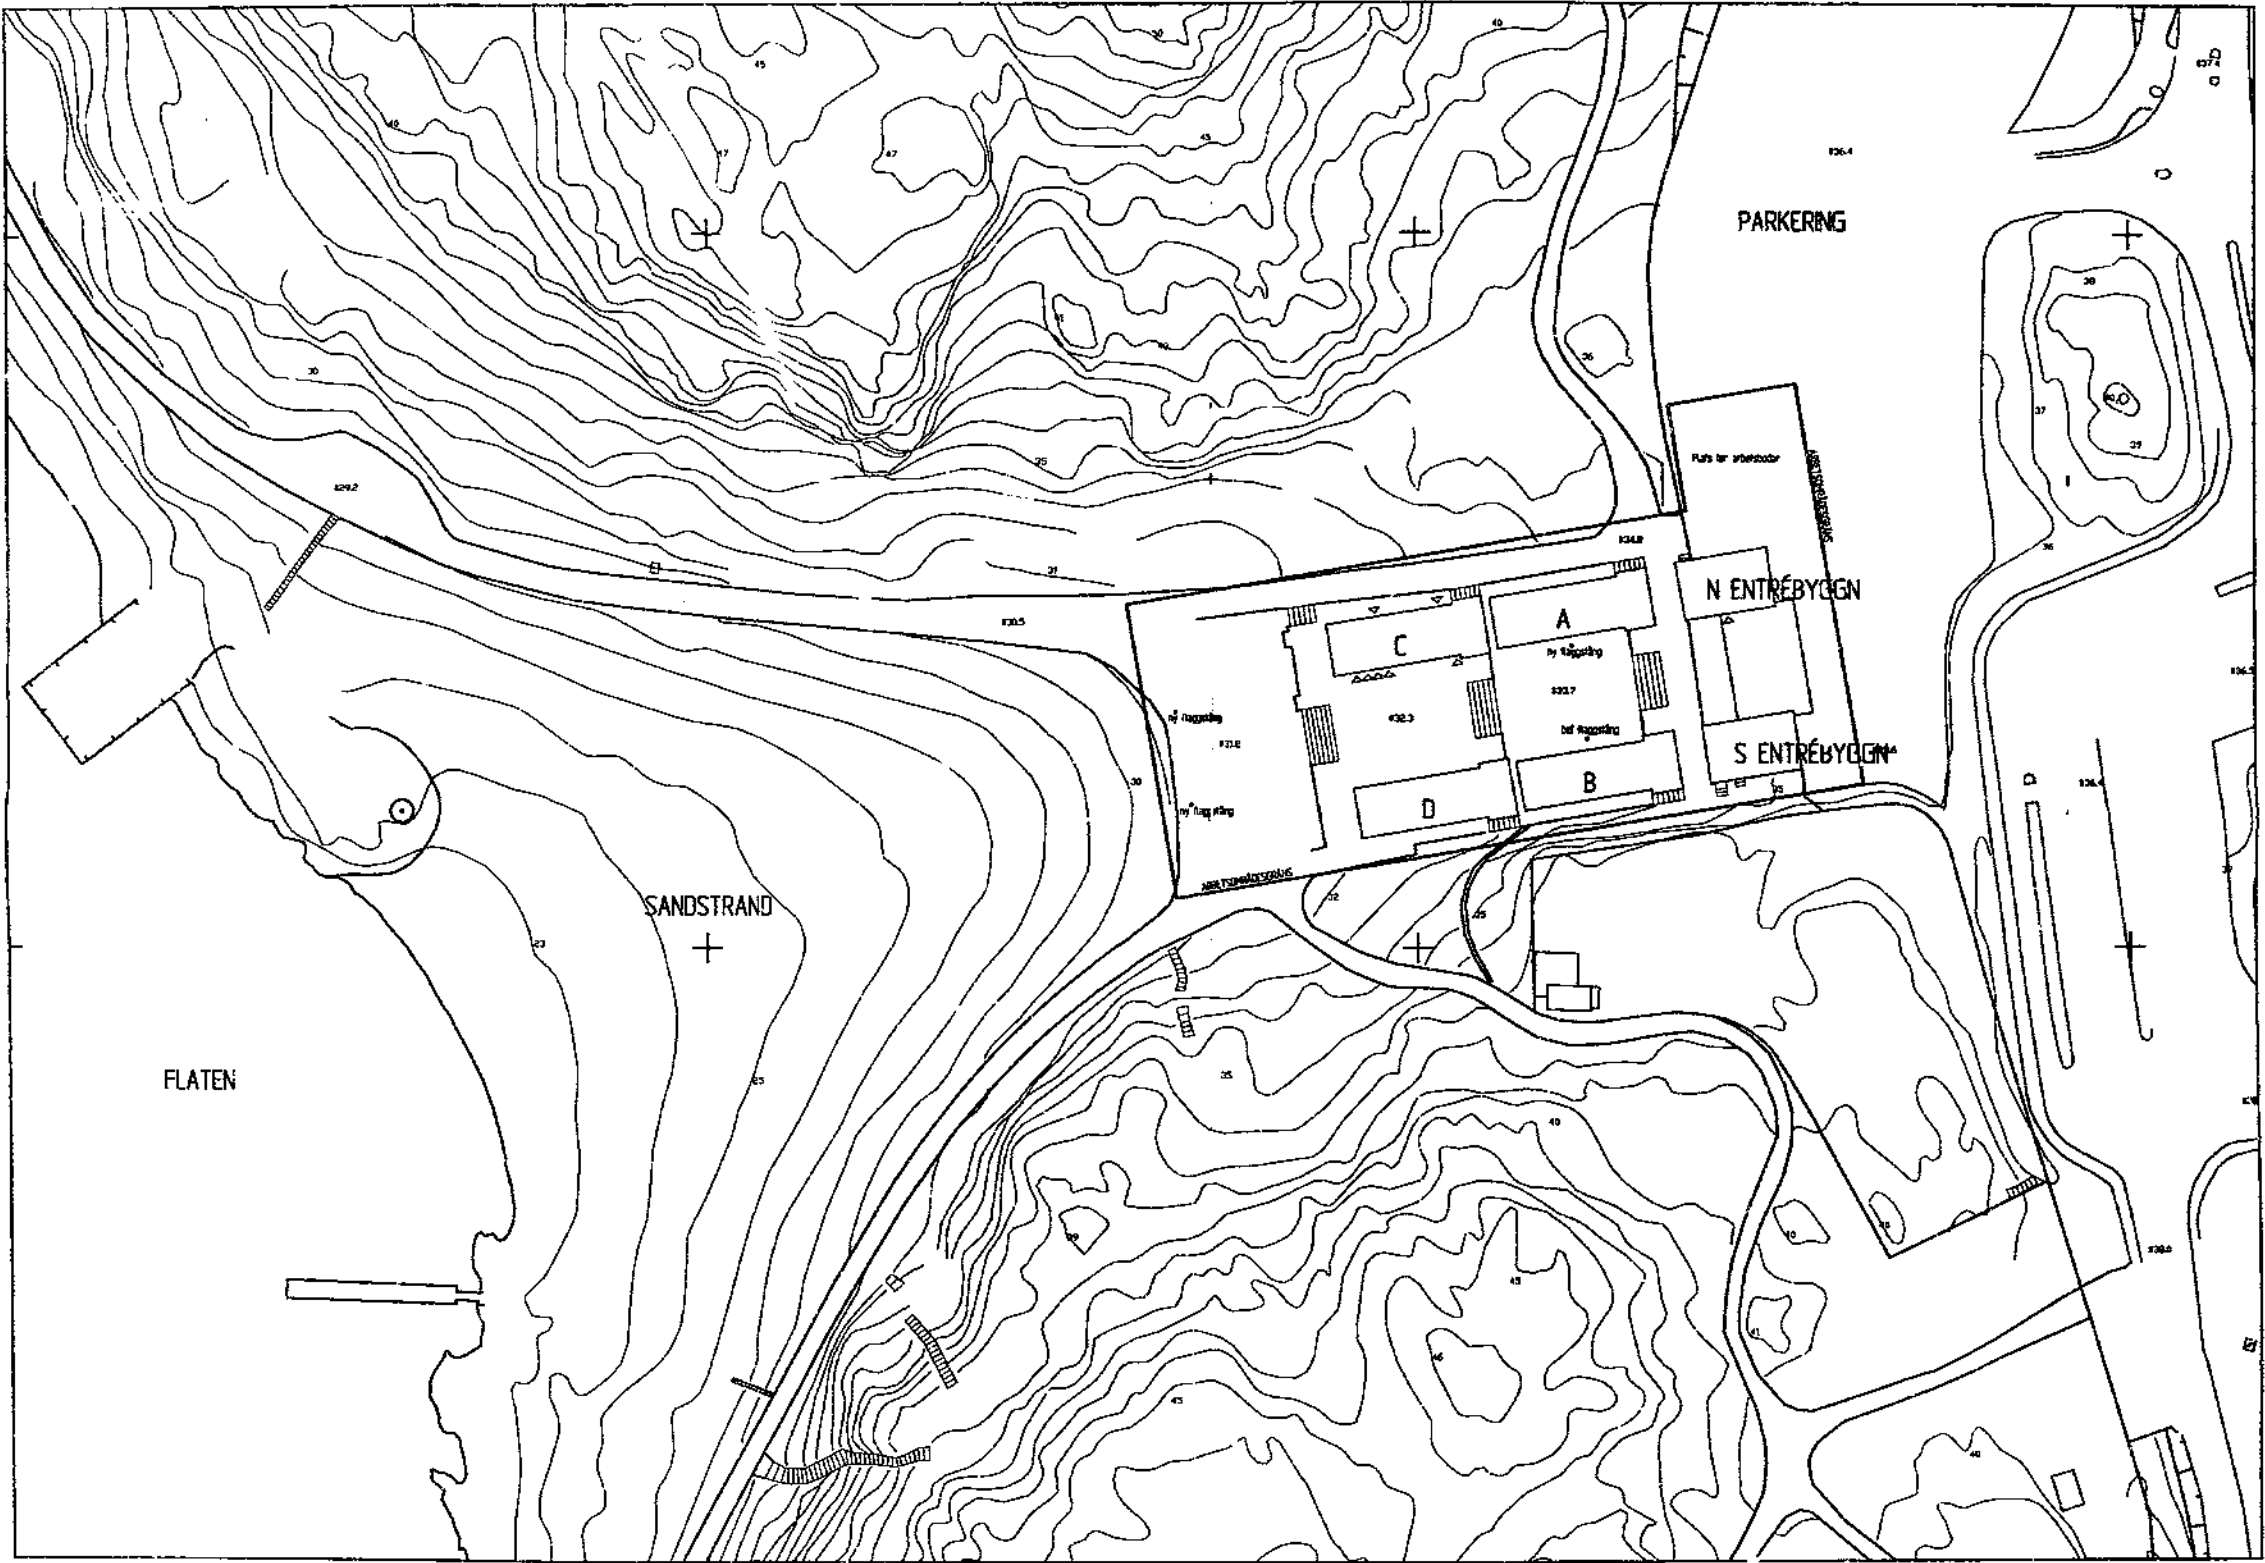

STOCKHOLMS STADSBYGGNADSKONTOR
1998-02-05

STOCKHOLMS STADSBYGGNADSKONTOR
1998-01-30
1997-12-24

A	ENTRÉ PLAN	AI	90012B
BET	AVT	ENDRINGEN AVSEER	SCAL
BYGGLOVSRITNING			
STOCKHOLMS STAD KULTUR- OCH IDROTTSFÖRVALTNINGEN FASTIGHETSBYRÅN			
Arkitekt Magasinet ab Anders Bergström, Lena Fredrik Stadsbyggnadsplan 19 117 31 Stockholm tel 46-8-411 94 18 fax 46-8-34 80 98 e-mail ark.mag@nordnet.se			
UPPDRAG NR	ETAD AV	HANDLAGSARE	
DATUM	STILM 970916	ANSVARIG	
FLATENBADET Ombyggnad av entré- och omklädningsbyggnader Situationsplan			
SCALA	1:500	NUMMER	A01B

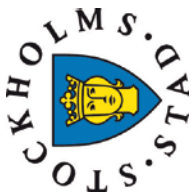

Entrésituation. Fasad mot parkeringen.



Cykelparkering 1934



Cykelparkering 2011



Vy mellan gamla biljettstugorna med utsikt ned mot sjön.



Vy upp mot entrén med vattnet i ryggen.




Fasad med omklädningshytter



Utredning 2011-09-14 11 FLATENBADET - Skarpnäck




Kartläggning av befintlig anläggning,
situationsplan 1:200

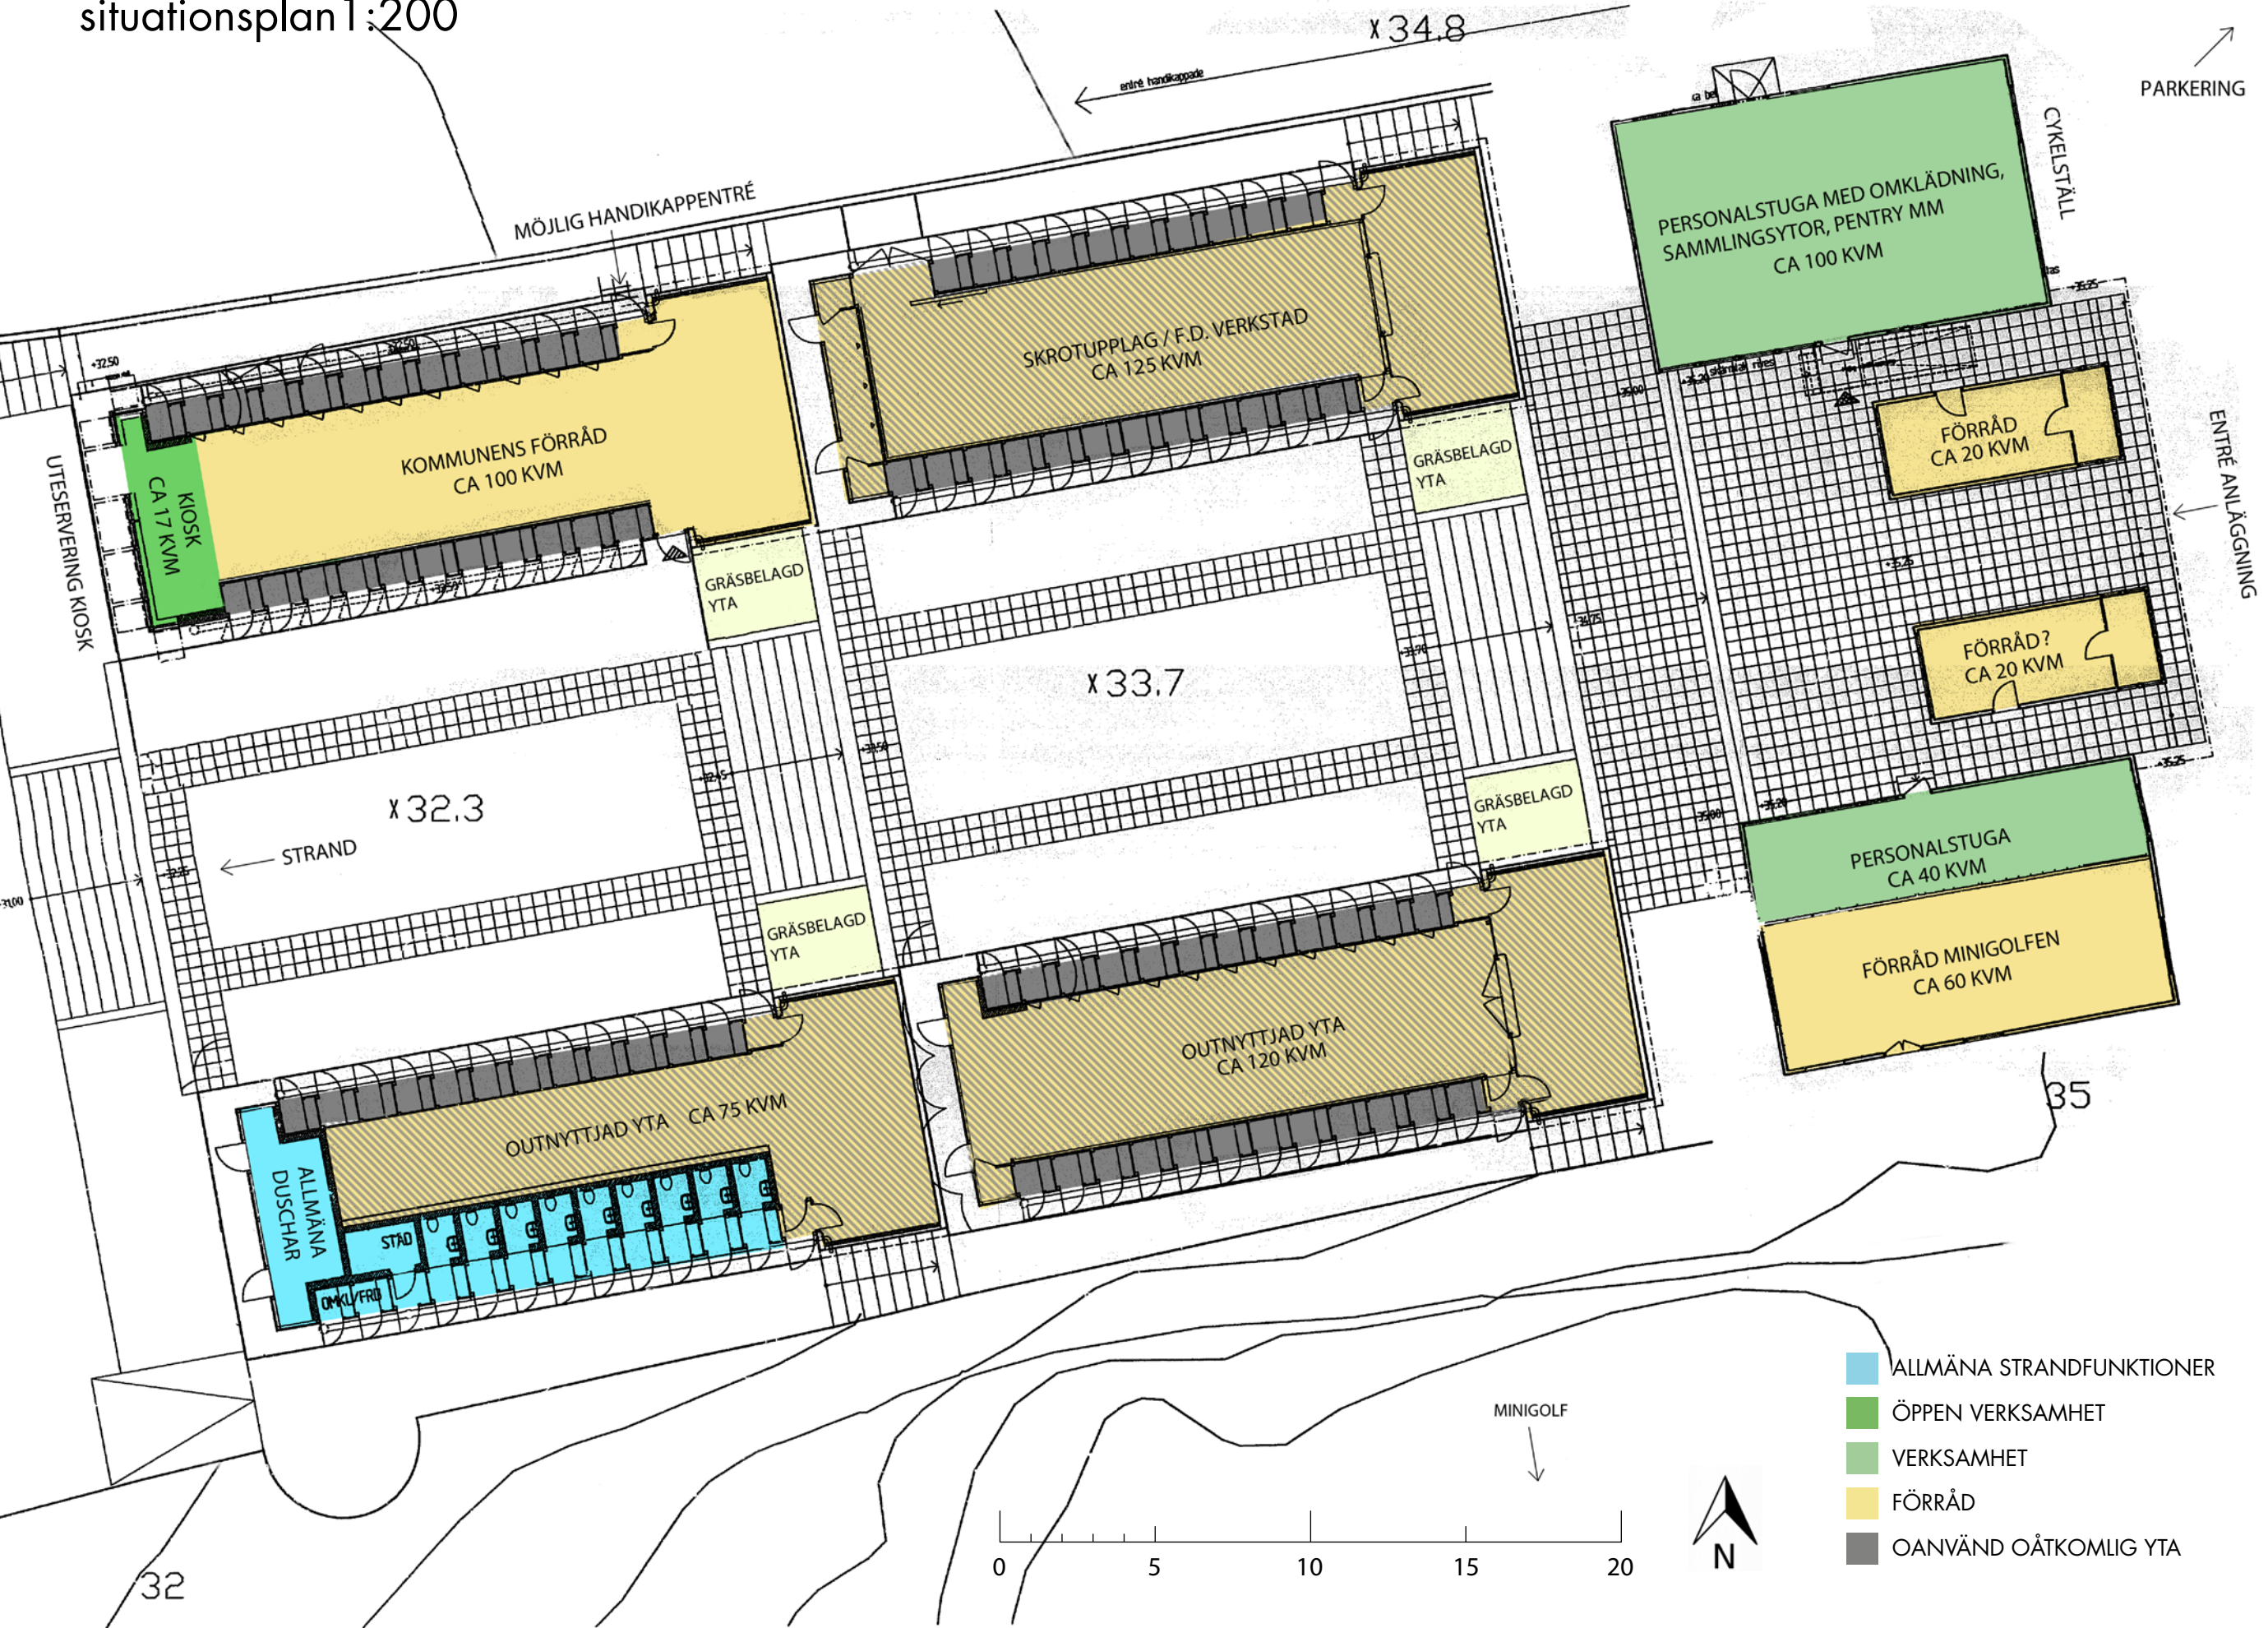

Blandad verksamhet

Utvecklingsförslag, situationsplan 1:200

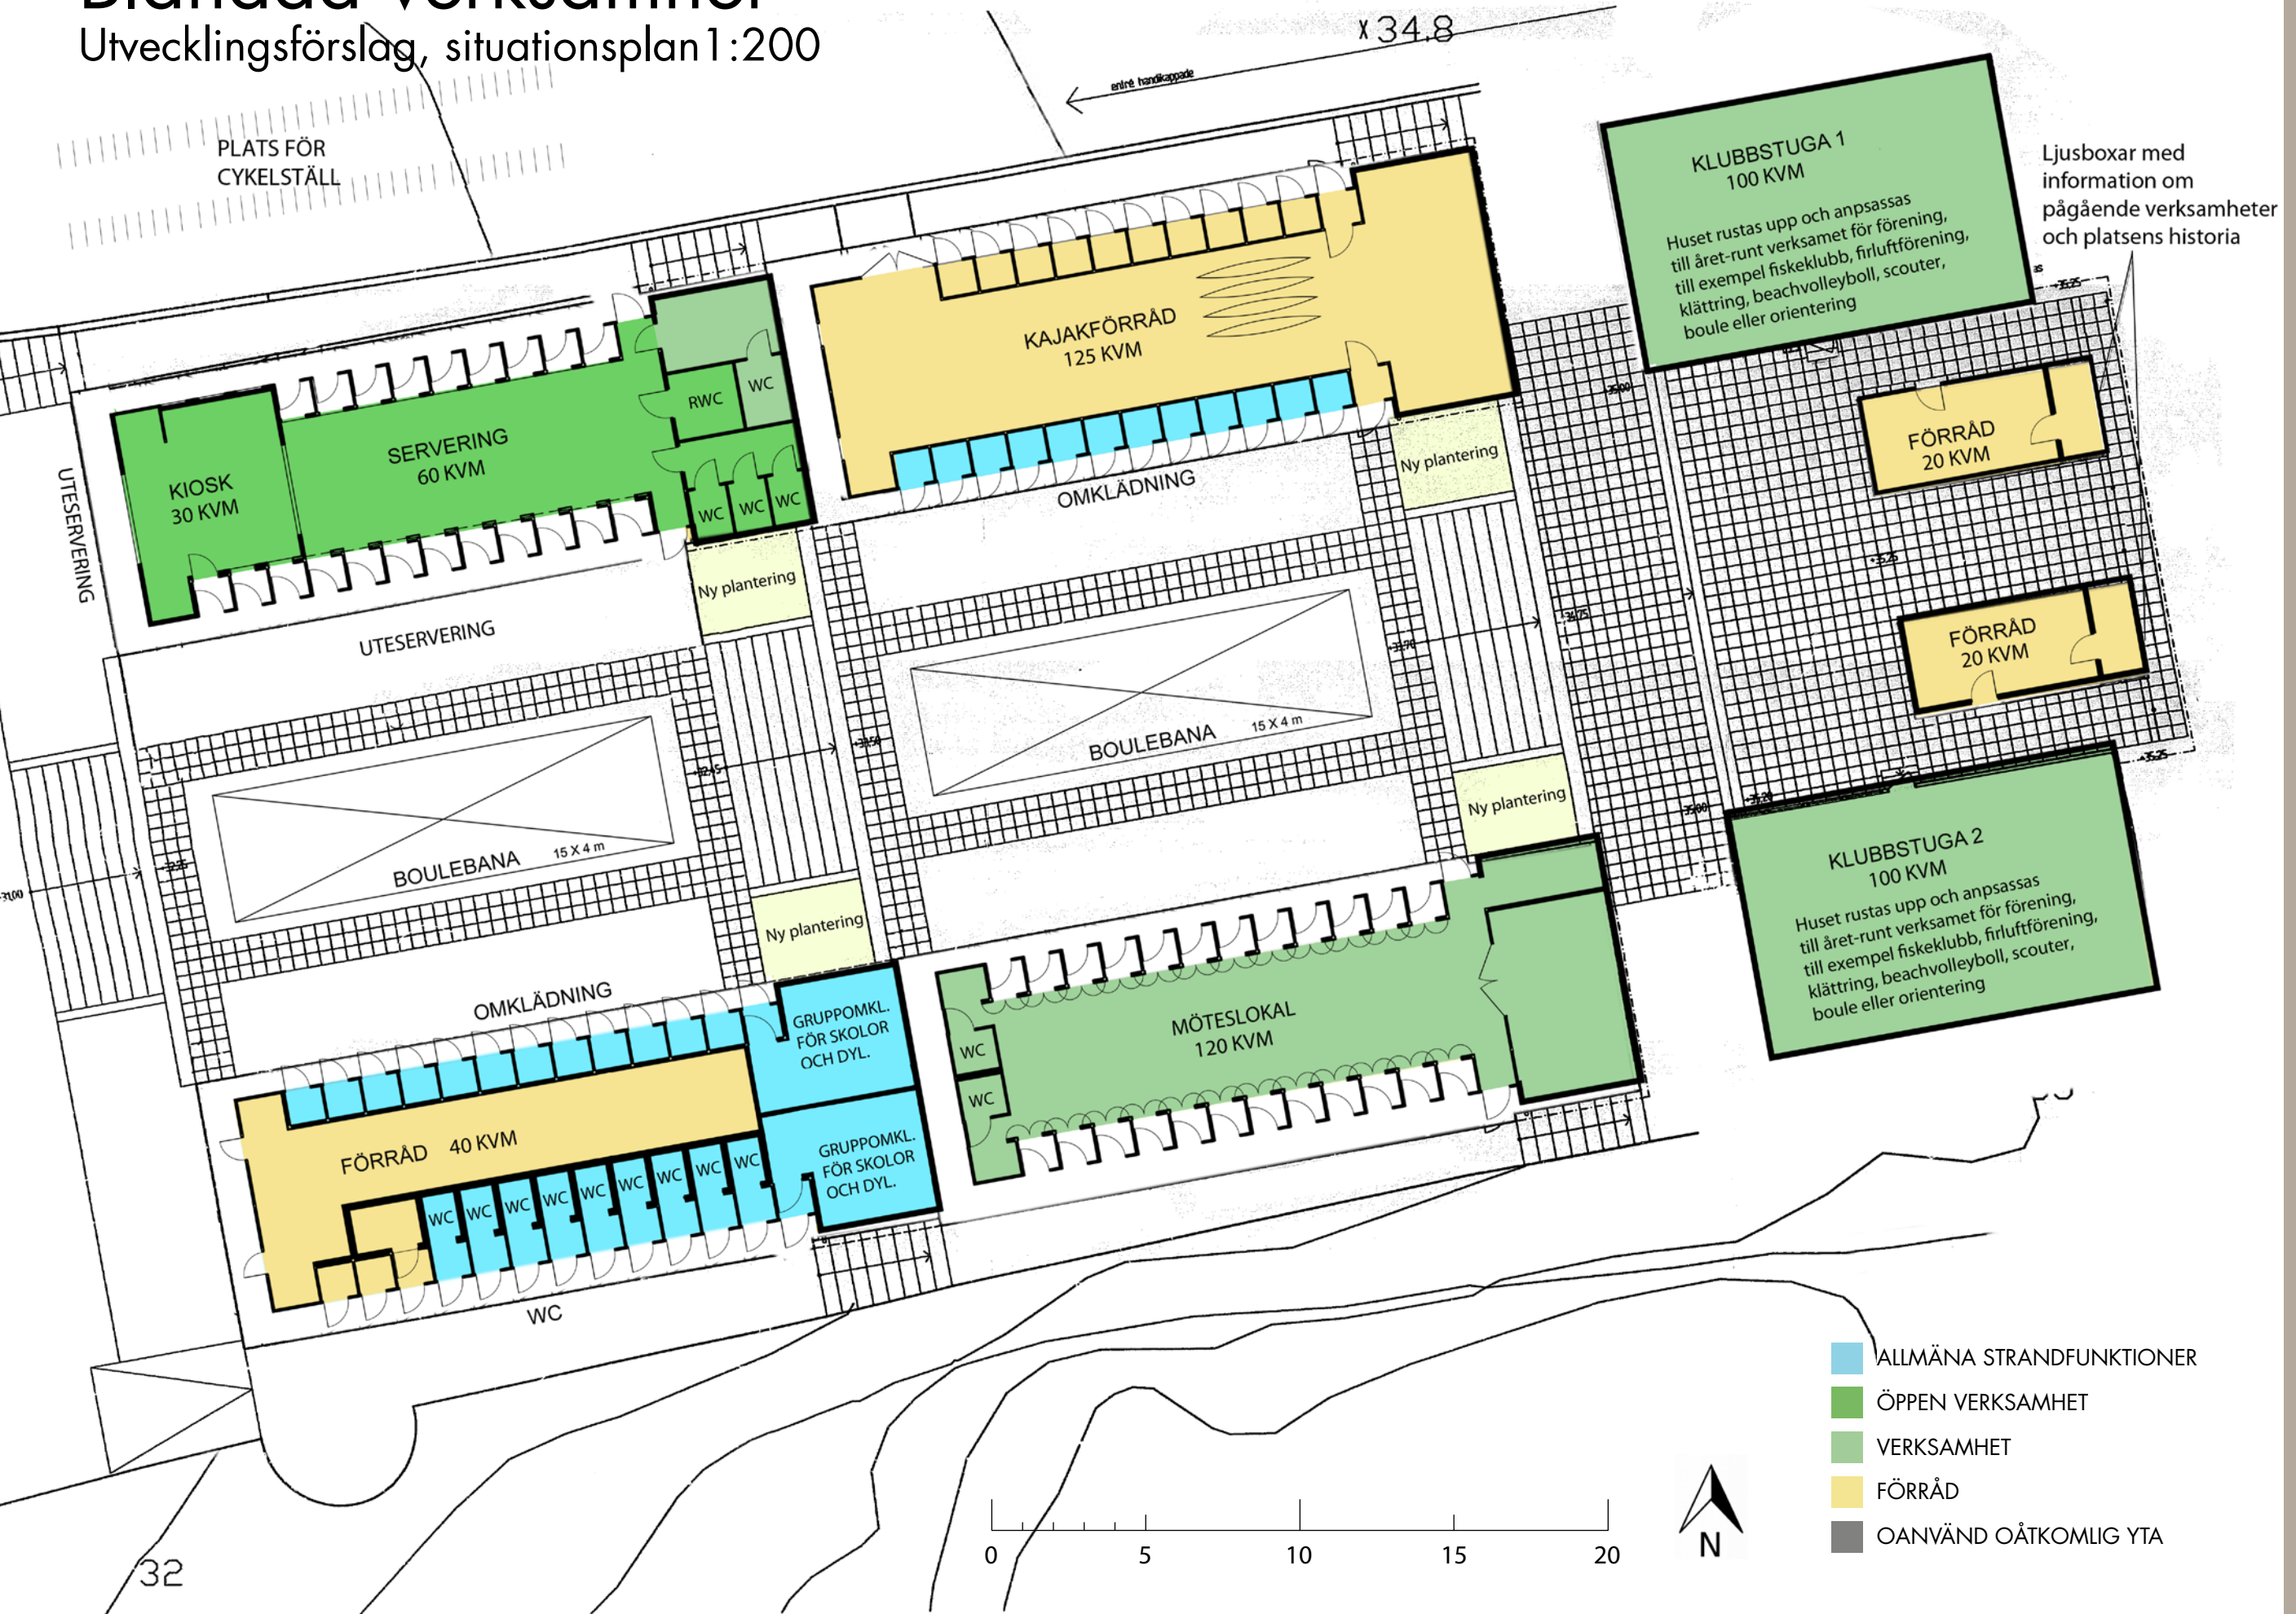

Utredning 2011-09-14 16 FLATENBADET - Skarpnäck



Aperto arkitekturbyrå AB
Ringvägen 123, 116 61 Stockholm
vx +46 (0)8 588 922 00
www.aperto.nu



ARKITEKTUR STORKÖK LANDSKAP INREDNING
Cedervall arkitekter

+46 8 616 83 20

Välkomnade entré


Vi föreslår att entrén görs mer välkomnande genom att:

- I de gamla biljettluckorna i entrébyggnaden monteras informationsskyltar som berättar om platsens historia och dagens verksamhet.
- Cykelstället flyttas närmare stranden väster om anläggningen, och utökas.
- Grindarna demonteras
- Ytan framför entrén stenläggs likt ursprunglig utformning




Utredning 2011-09-14 18 FLATENBADET - Skarpnäck

Kioskbyggnad, plan och fasader 1:100


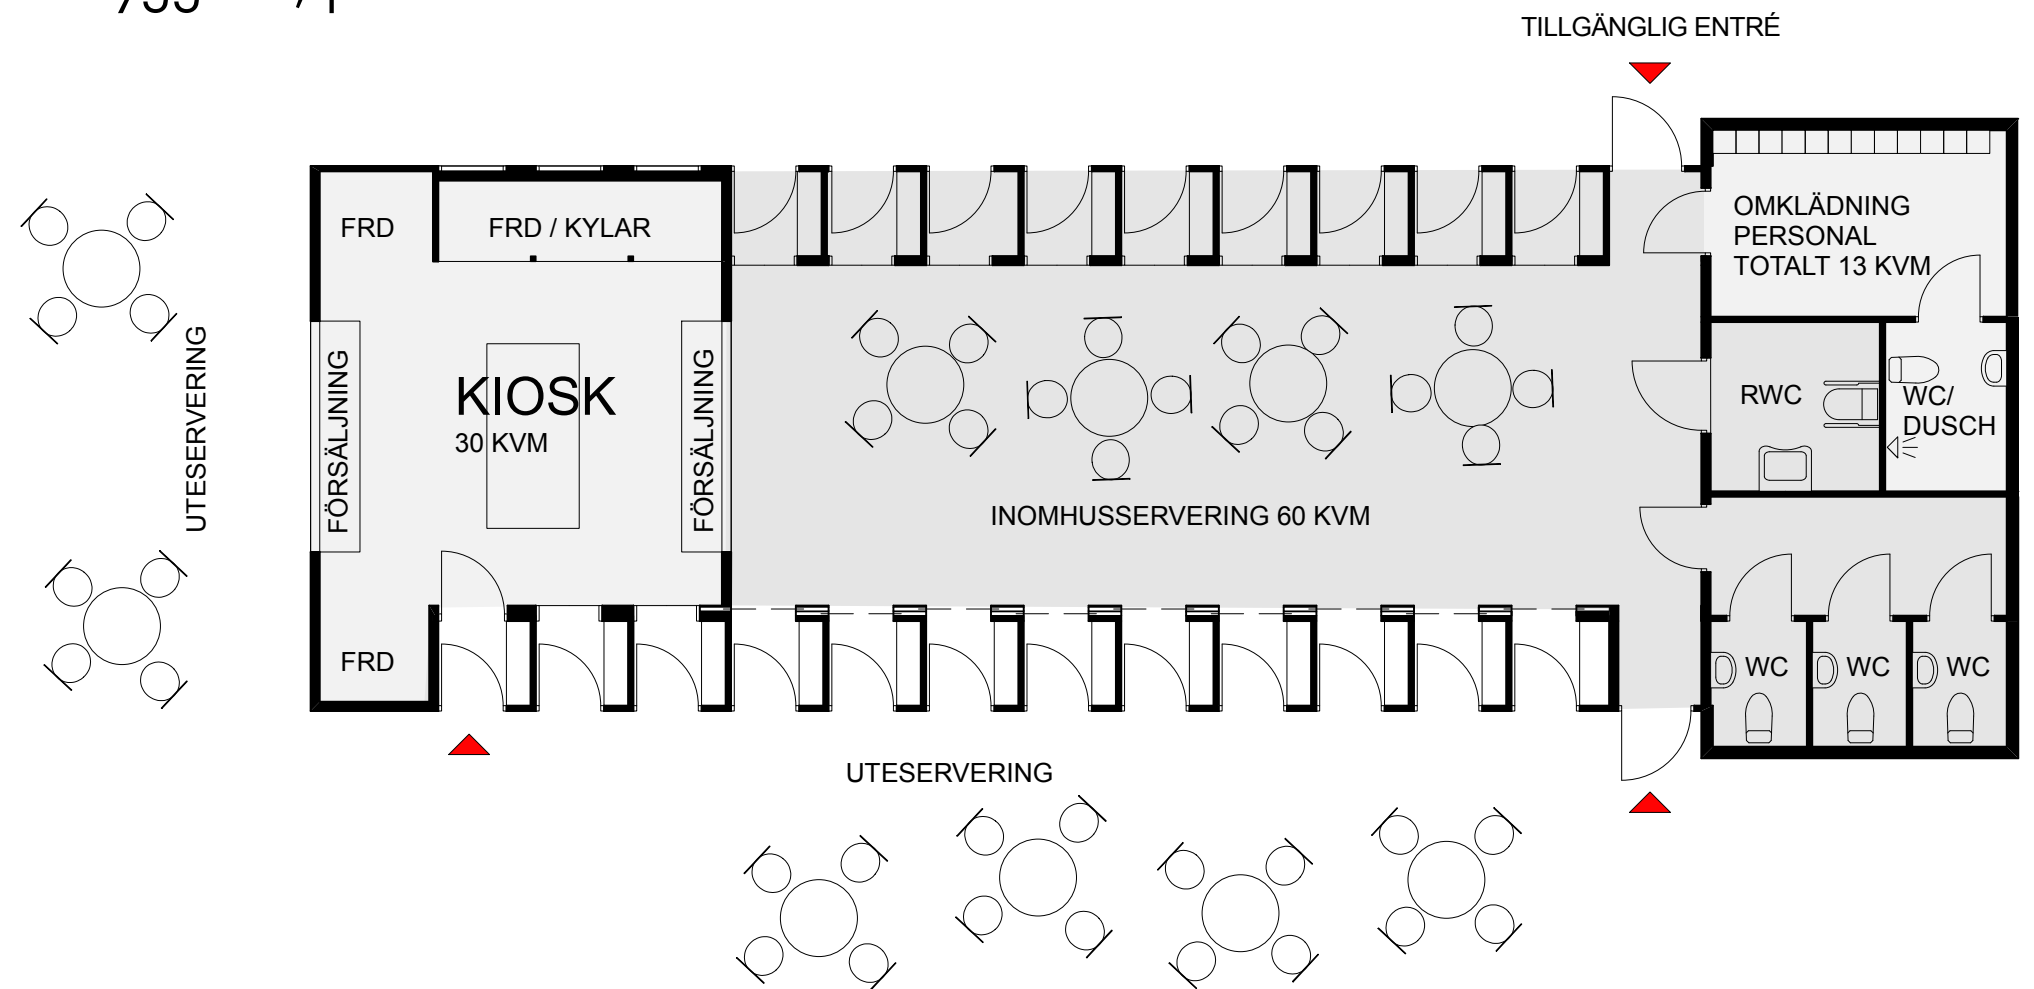


Förslag kioskbyggnad.
Verksamheten utökas med en
inomhusservering med tillhörande
WC och RWC nära tillgänglig entré.

Öppen

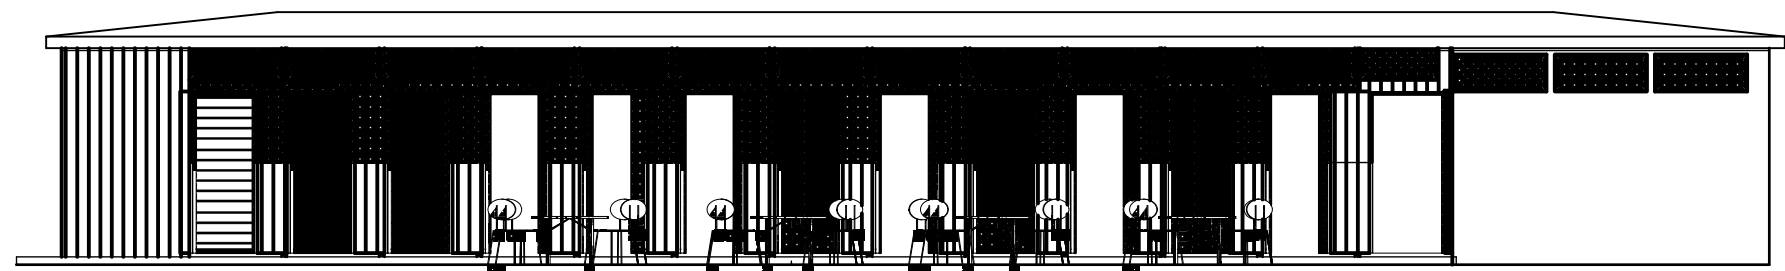

Stängd

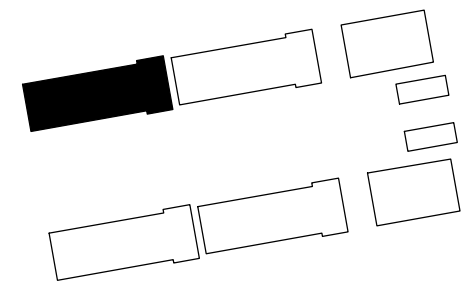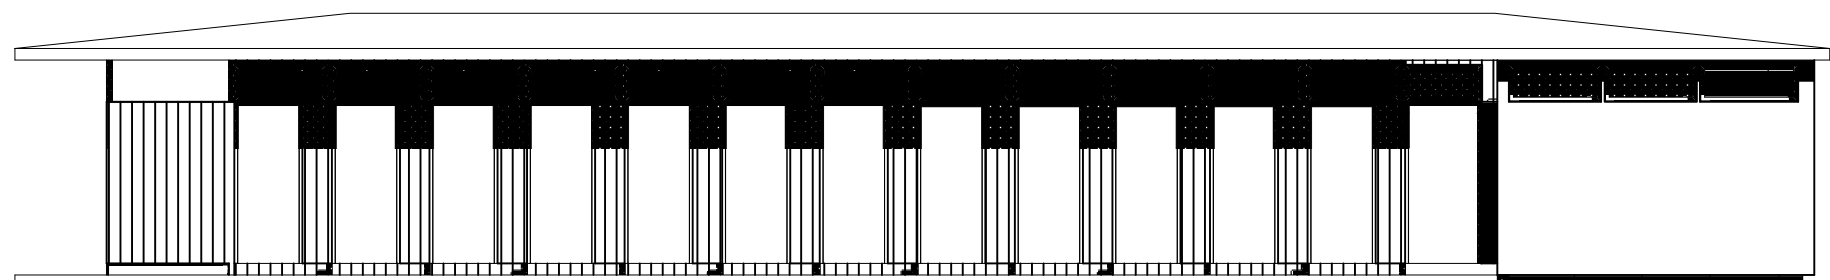

Kisokbyggnad, vyer

Exteriör vy





Interiör vy inneservering





Interiör vy från kiosk mot inneservering



Utredning 2011-09-14 20 FLATENBADET - Skarpnäck

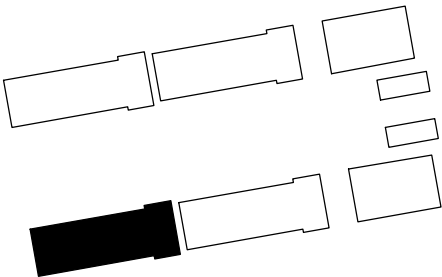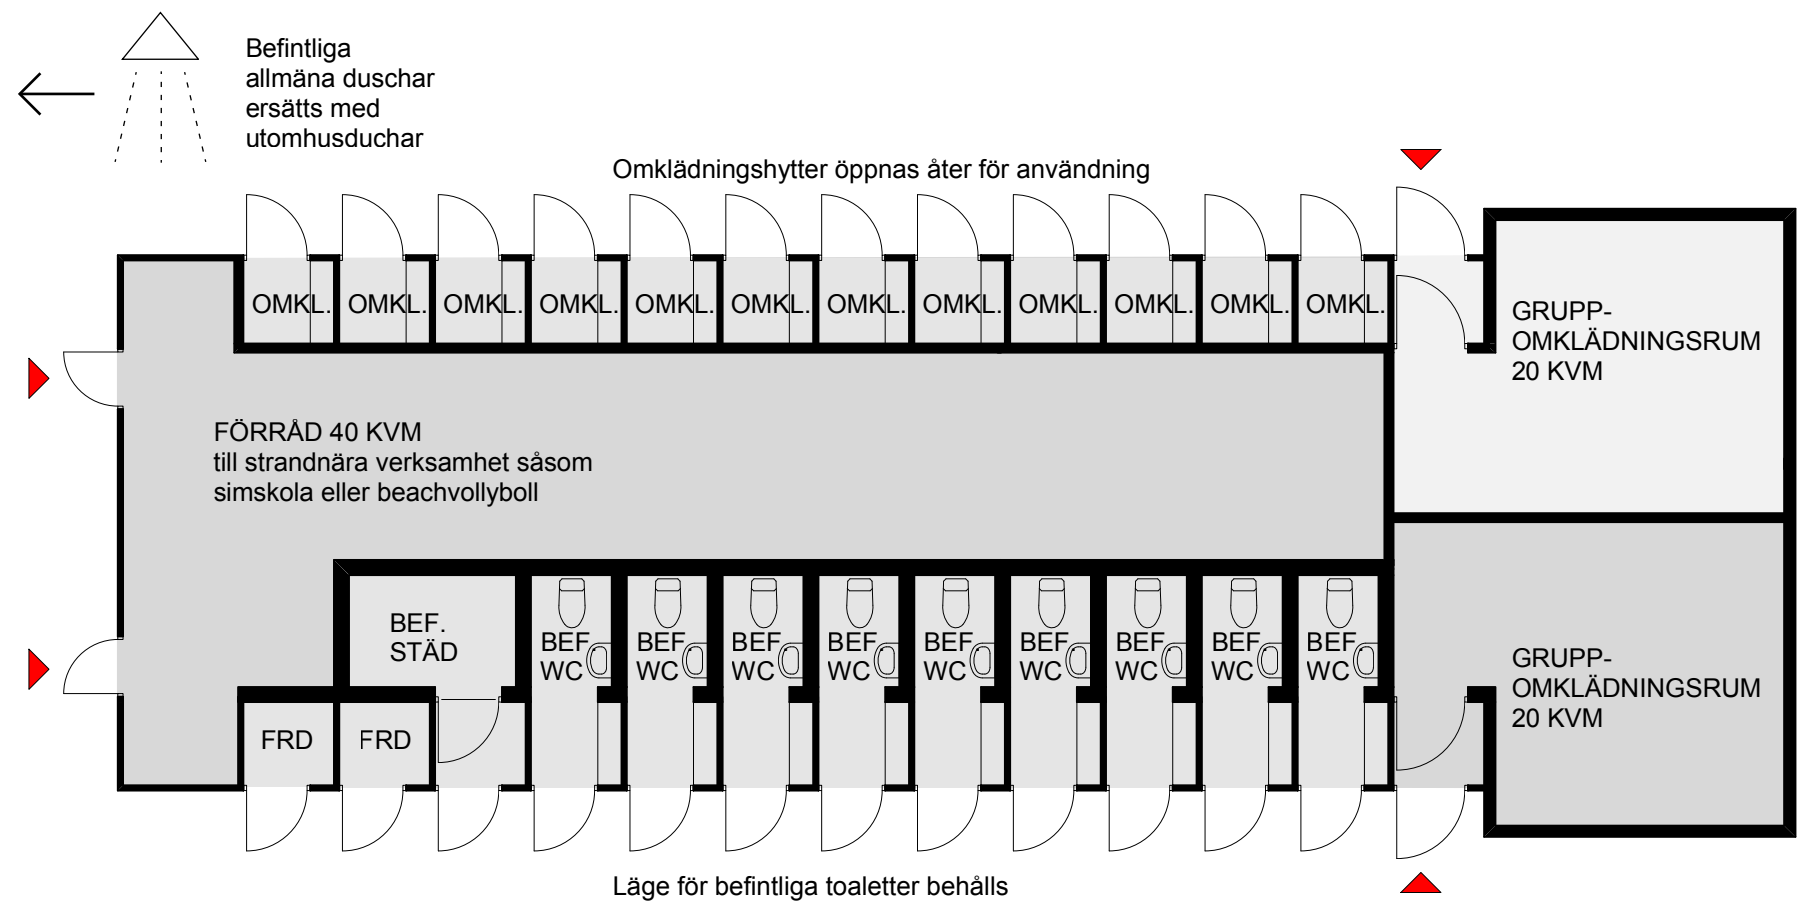

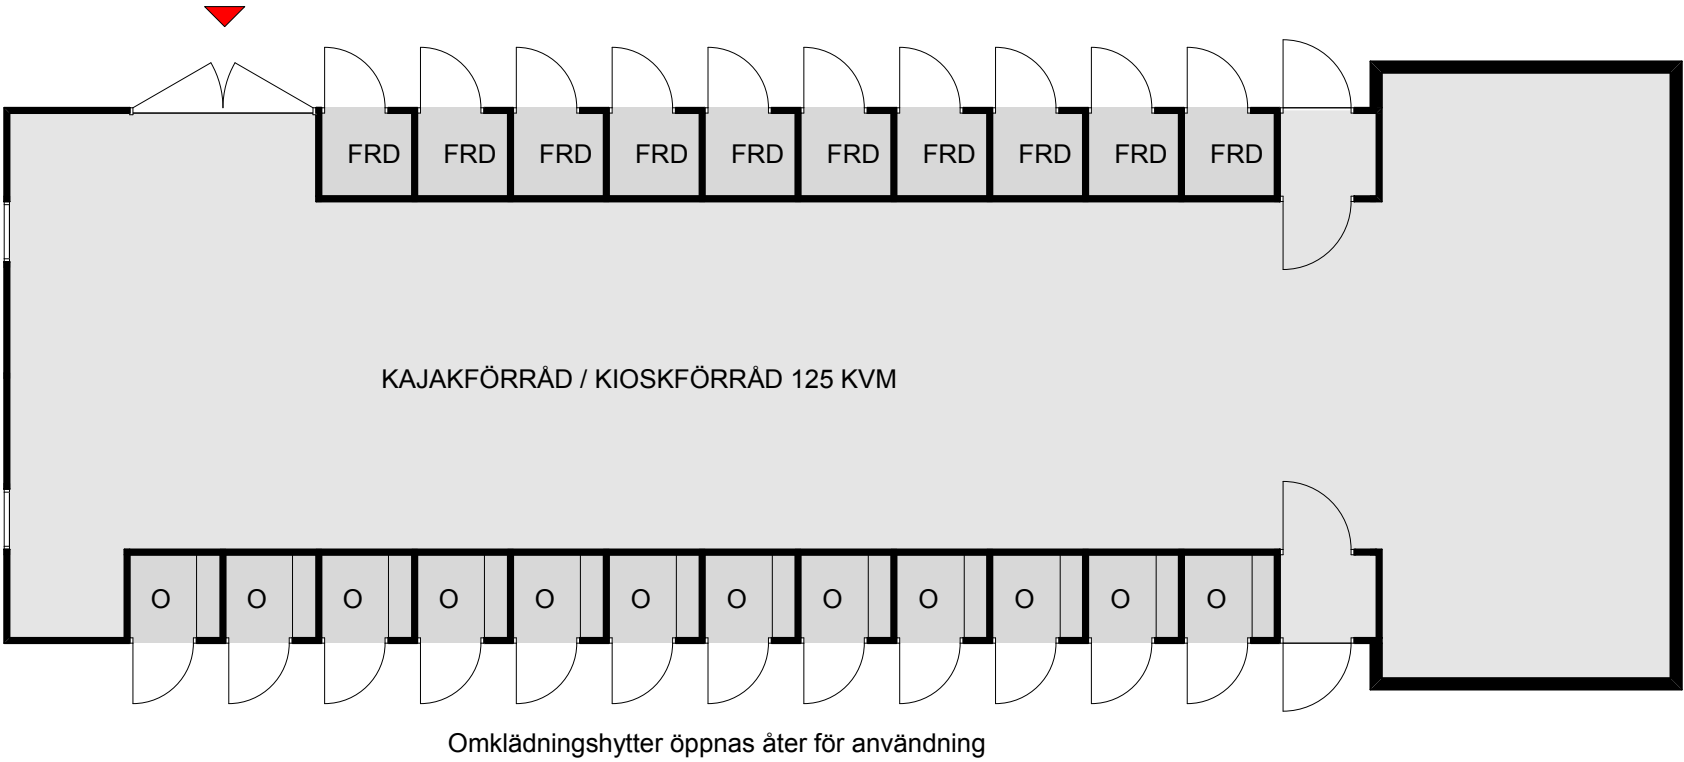

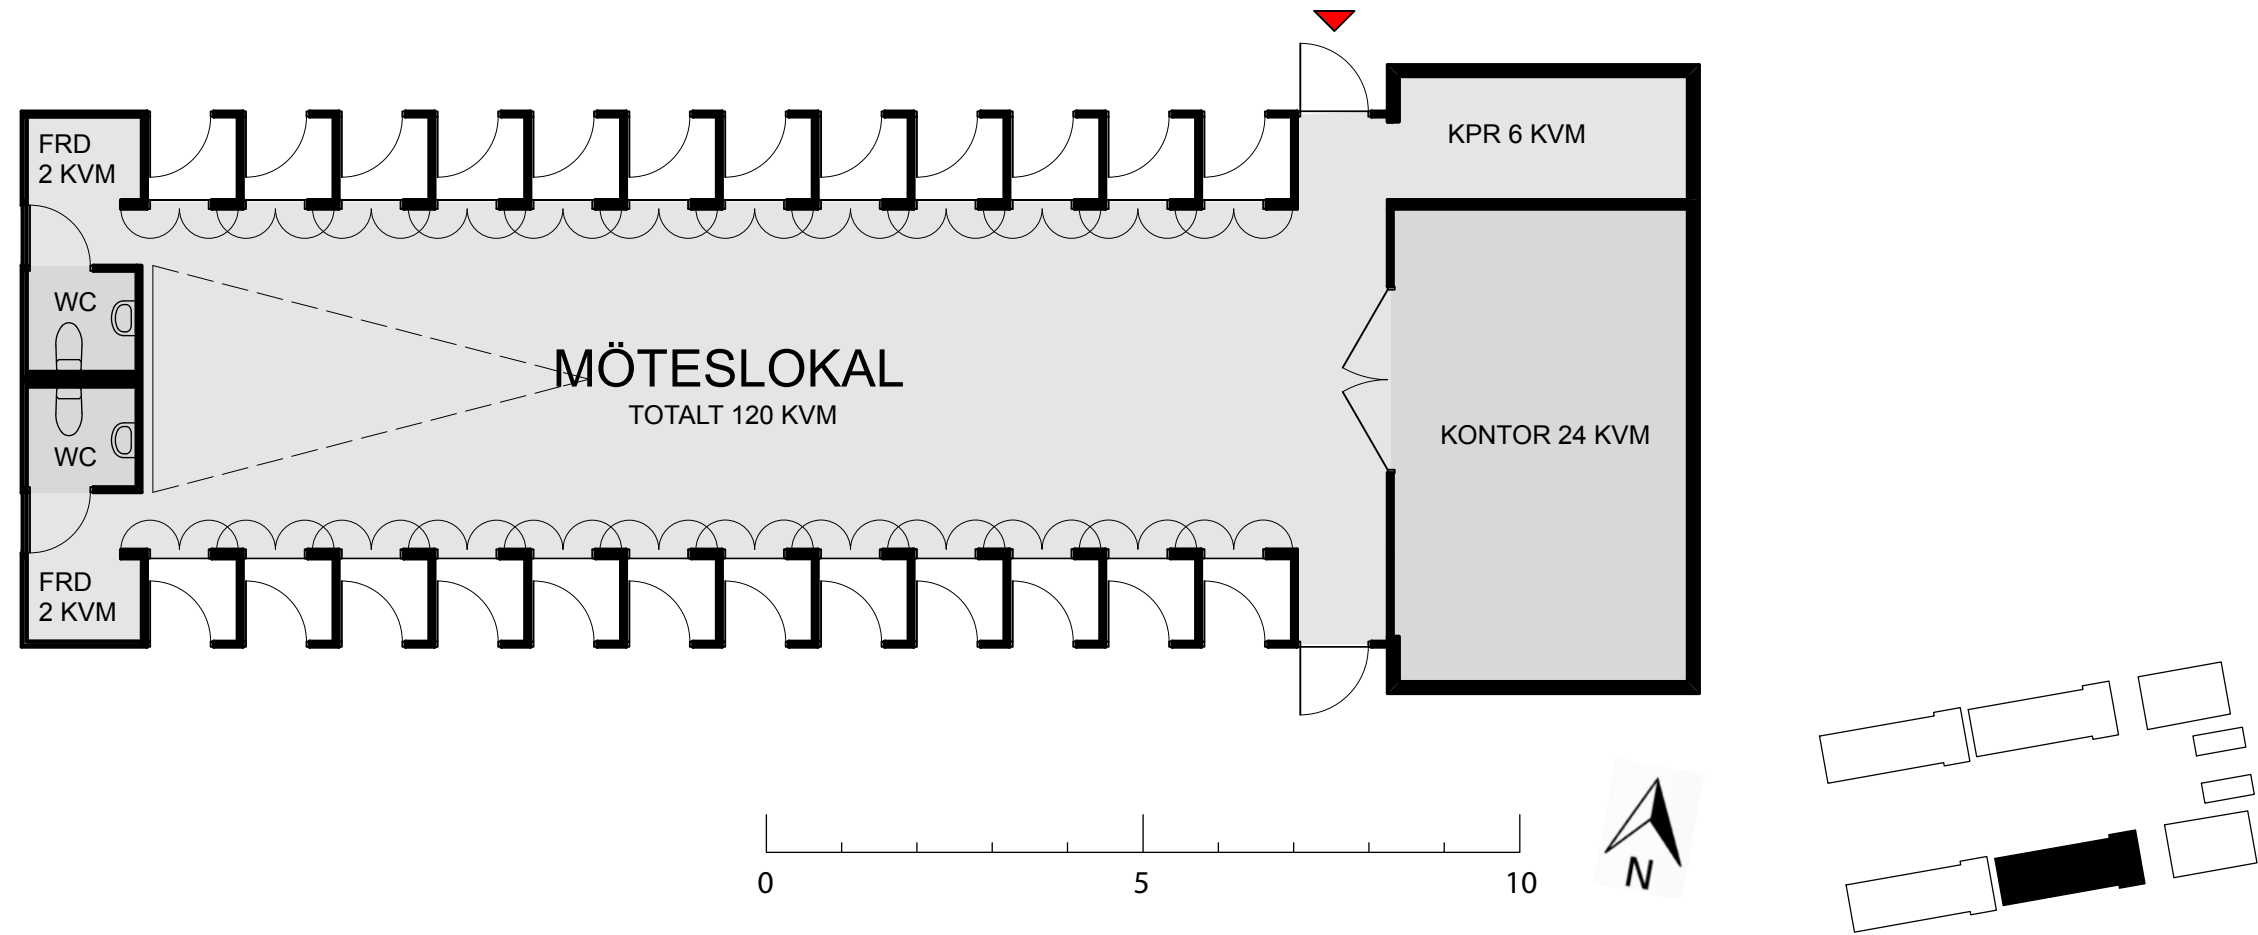

Interiör



Exteriör

