


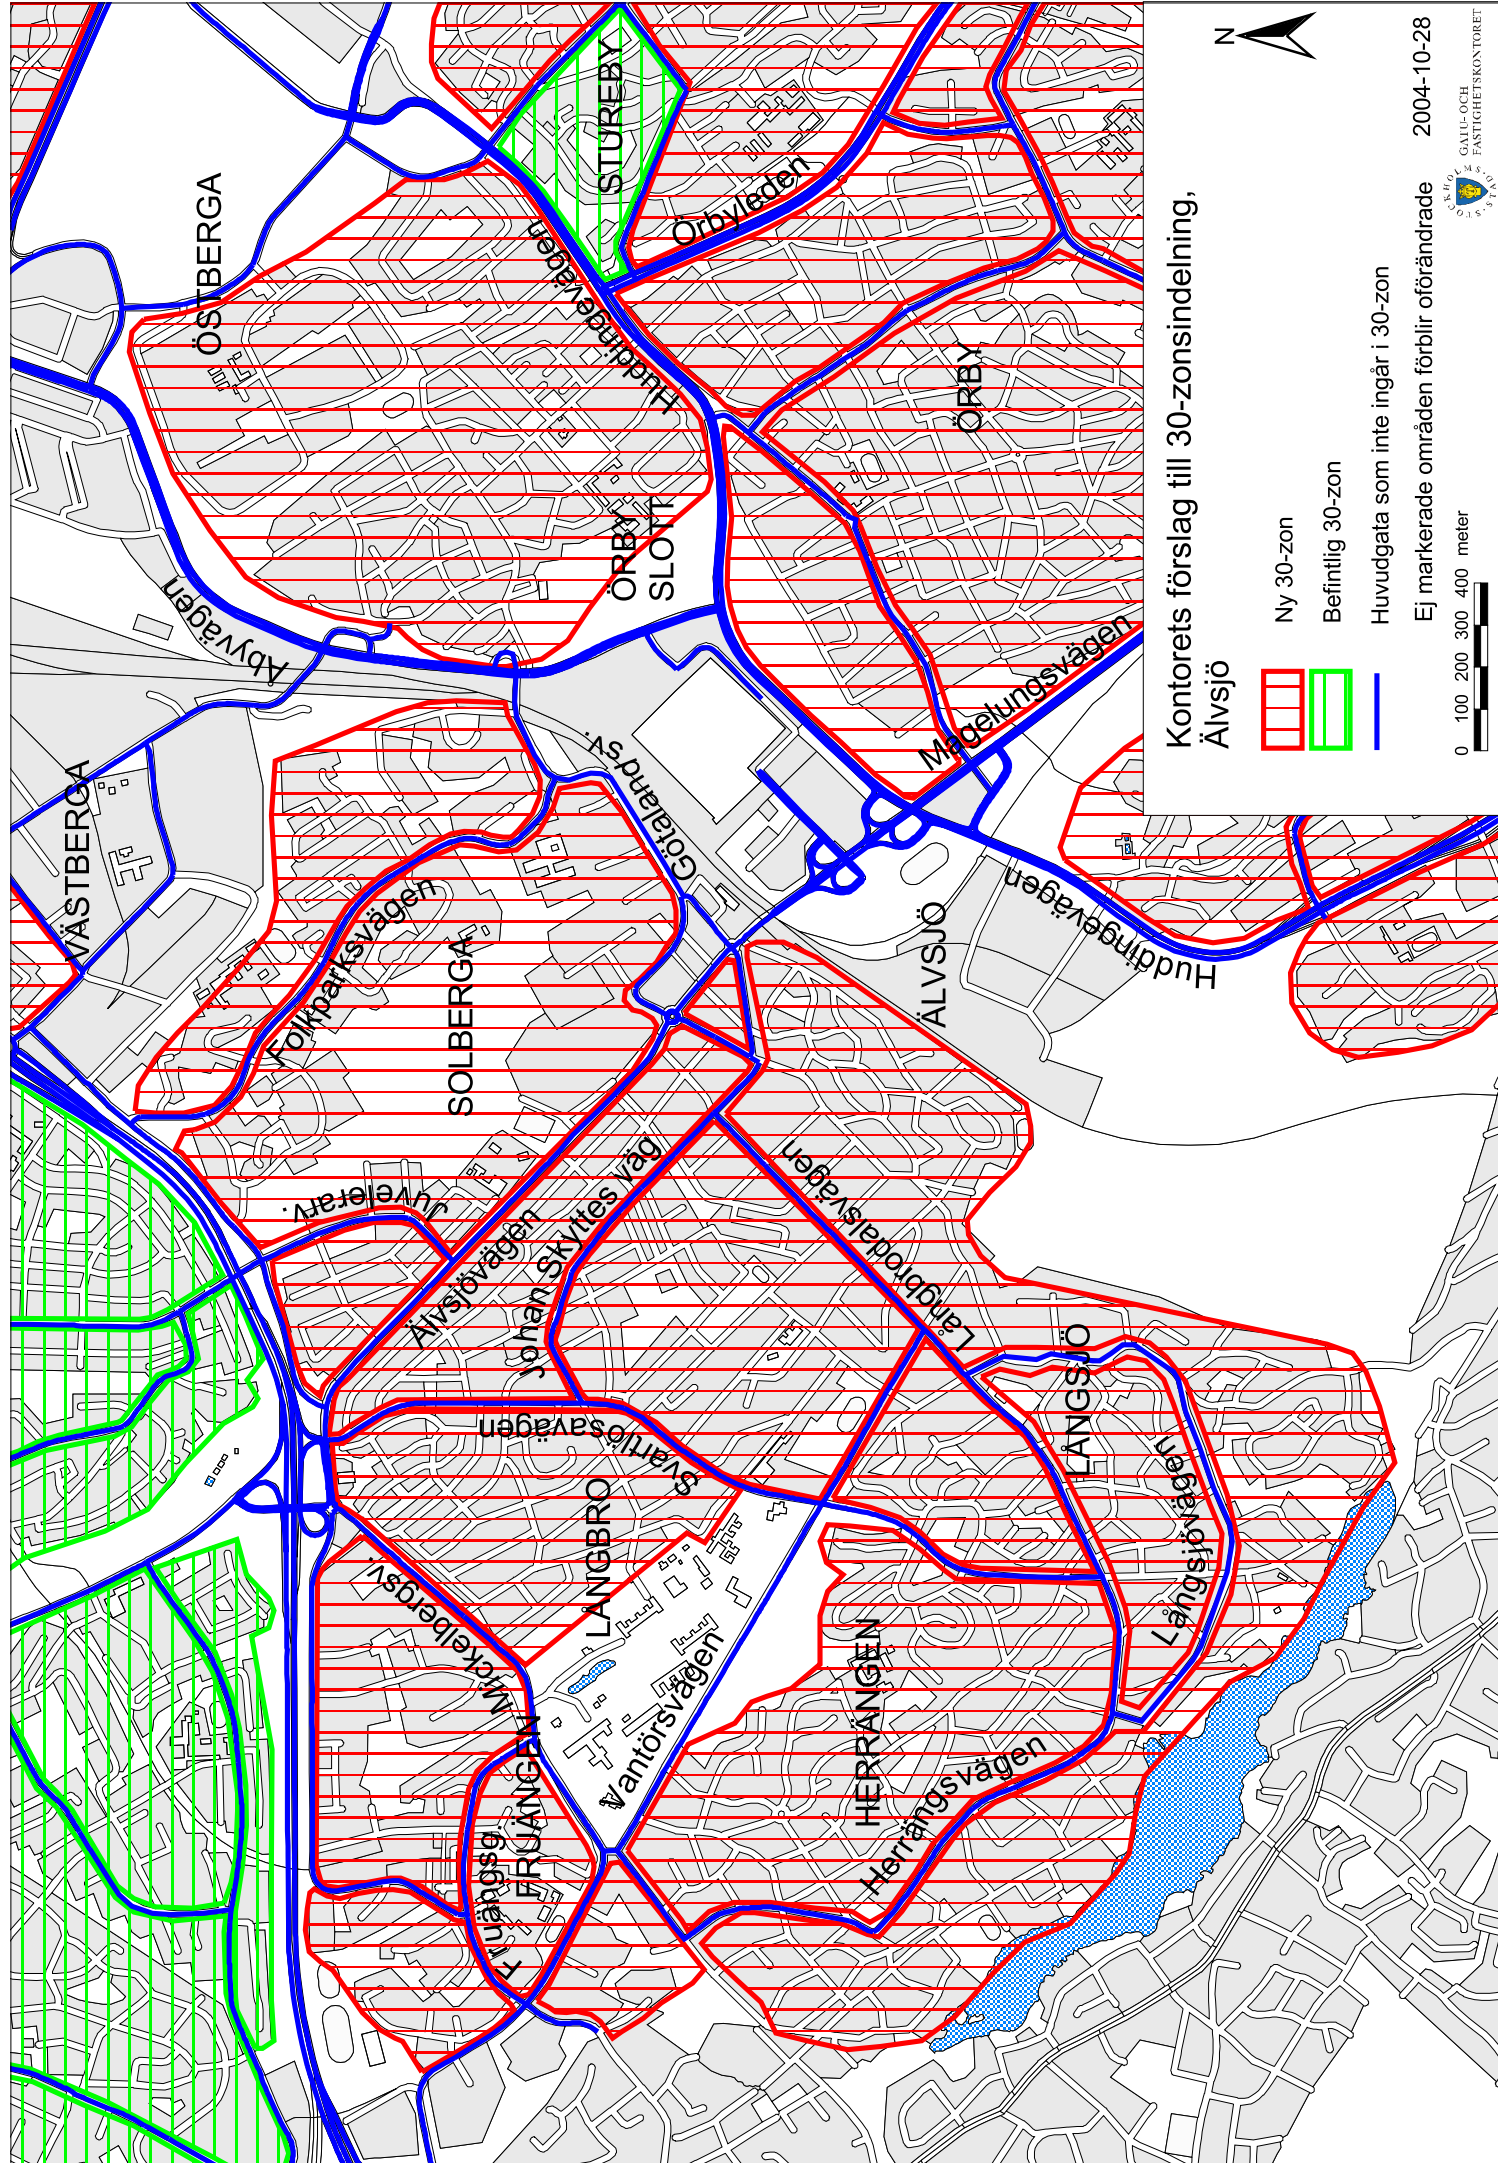

Kontorets förslag till 30-zonsindelning,
Älvsjö

- Ny 30-zon
- Befintlig 30-zon
- Huvudgata som inte ingår i 30-zon

Ej markerade områden förblir oförändrade

2004-10-28