




FASAD MOT NORR

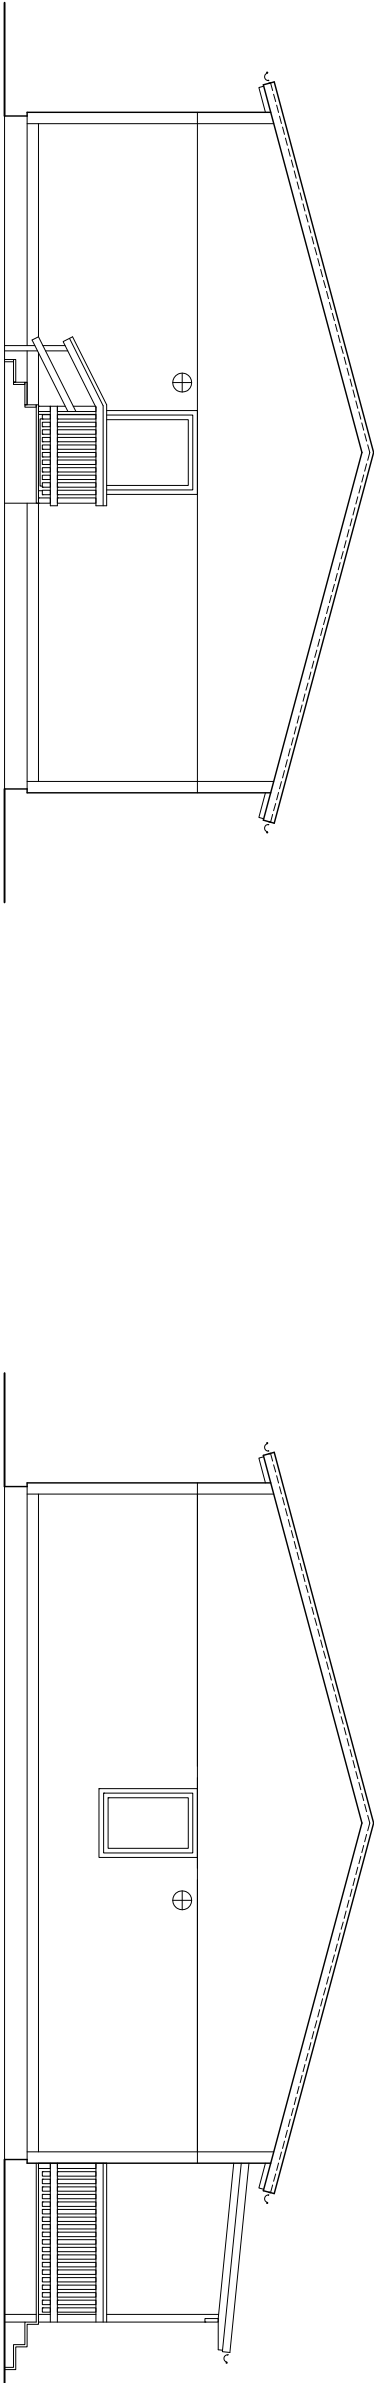

FASAD MOT ÖSTER

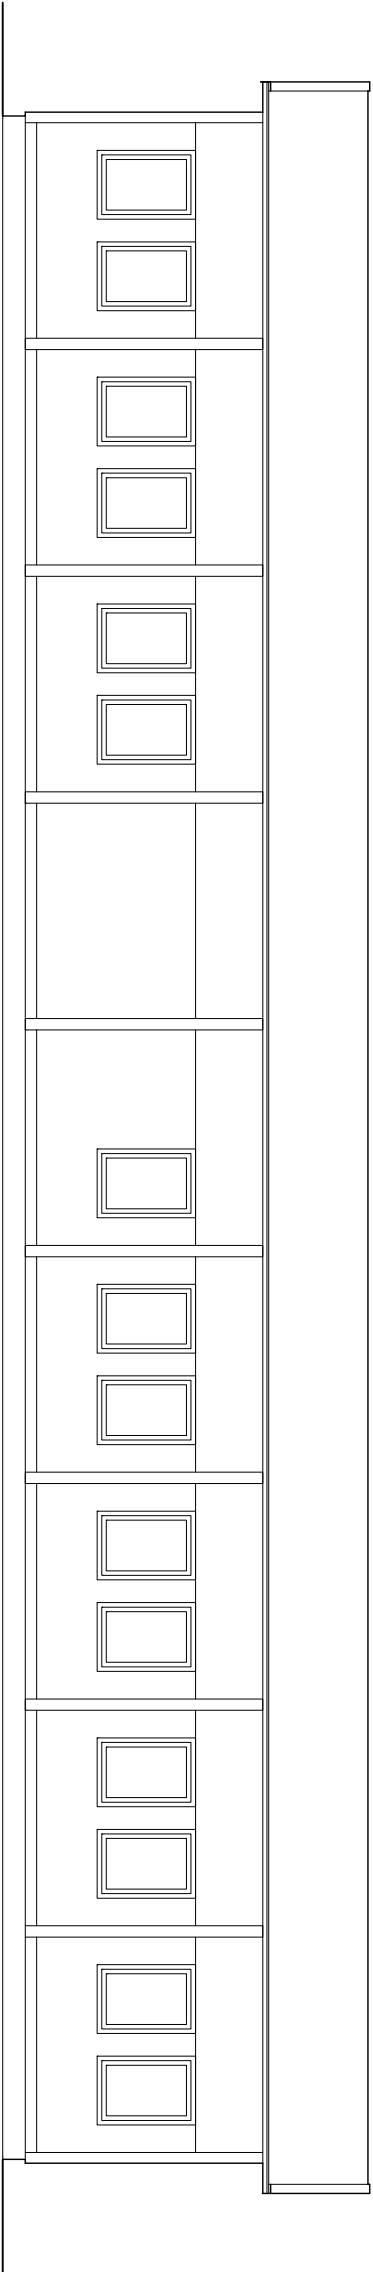

FASAD MOT SÖDER

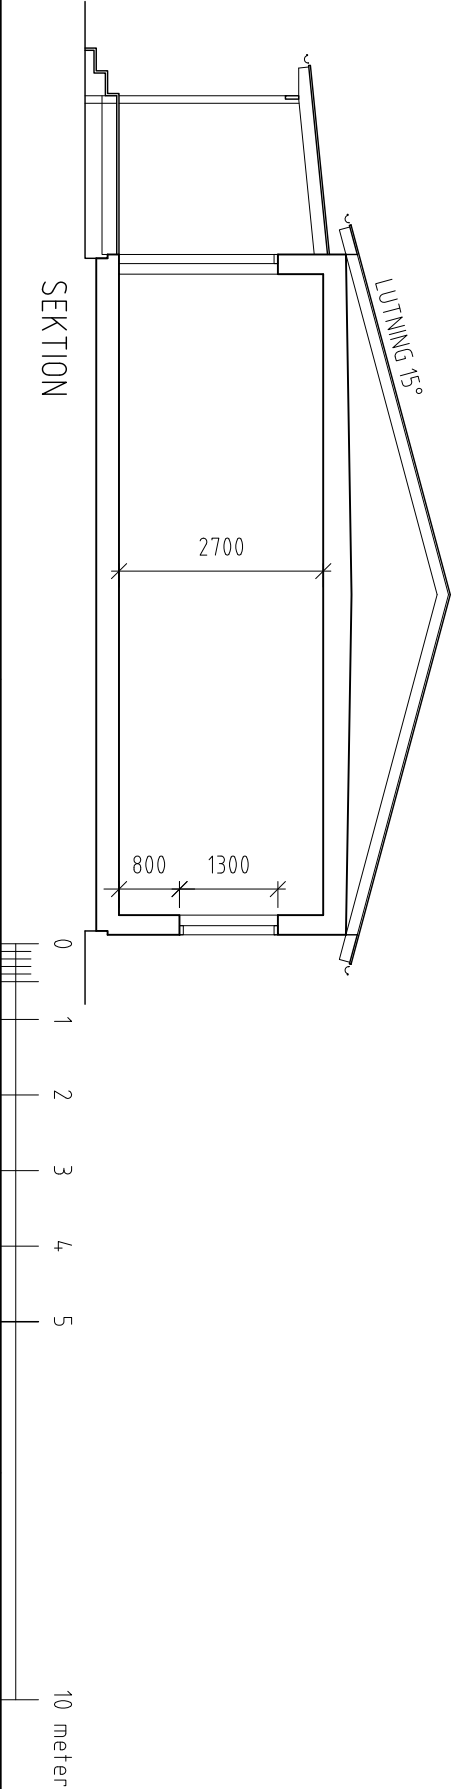

BYGGLÖVHANDLING



FÖRORDNINGEN		BET	ANT	ÄNDRINGEN	ÄNDER	SIGN	DATUM
OVE LINDH ARKITEKTER AB		LILLINGE 1					
A OVE LINDH ARKITEKTER AB		FASTIGHETSNUMMER 556,7					
REVID AV KONSTRUKTÖR AV HANDELSKÄDE		ELINDBORGSBACKEN 13-15					
RF		HUS 8					
2008 03 19		PLAN 100					
PÄVIL JONG 1		FASADER, SEKTION					
ARBETSNUMMER		SKALA 1:100					
A30-BF01		AND BET					