
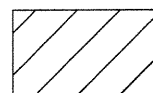




A

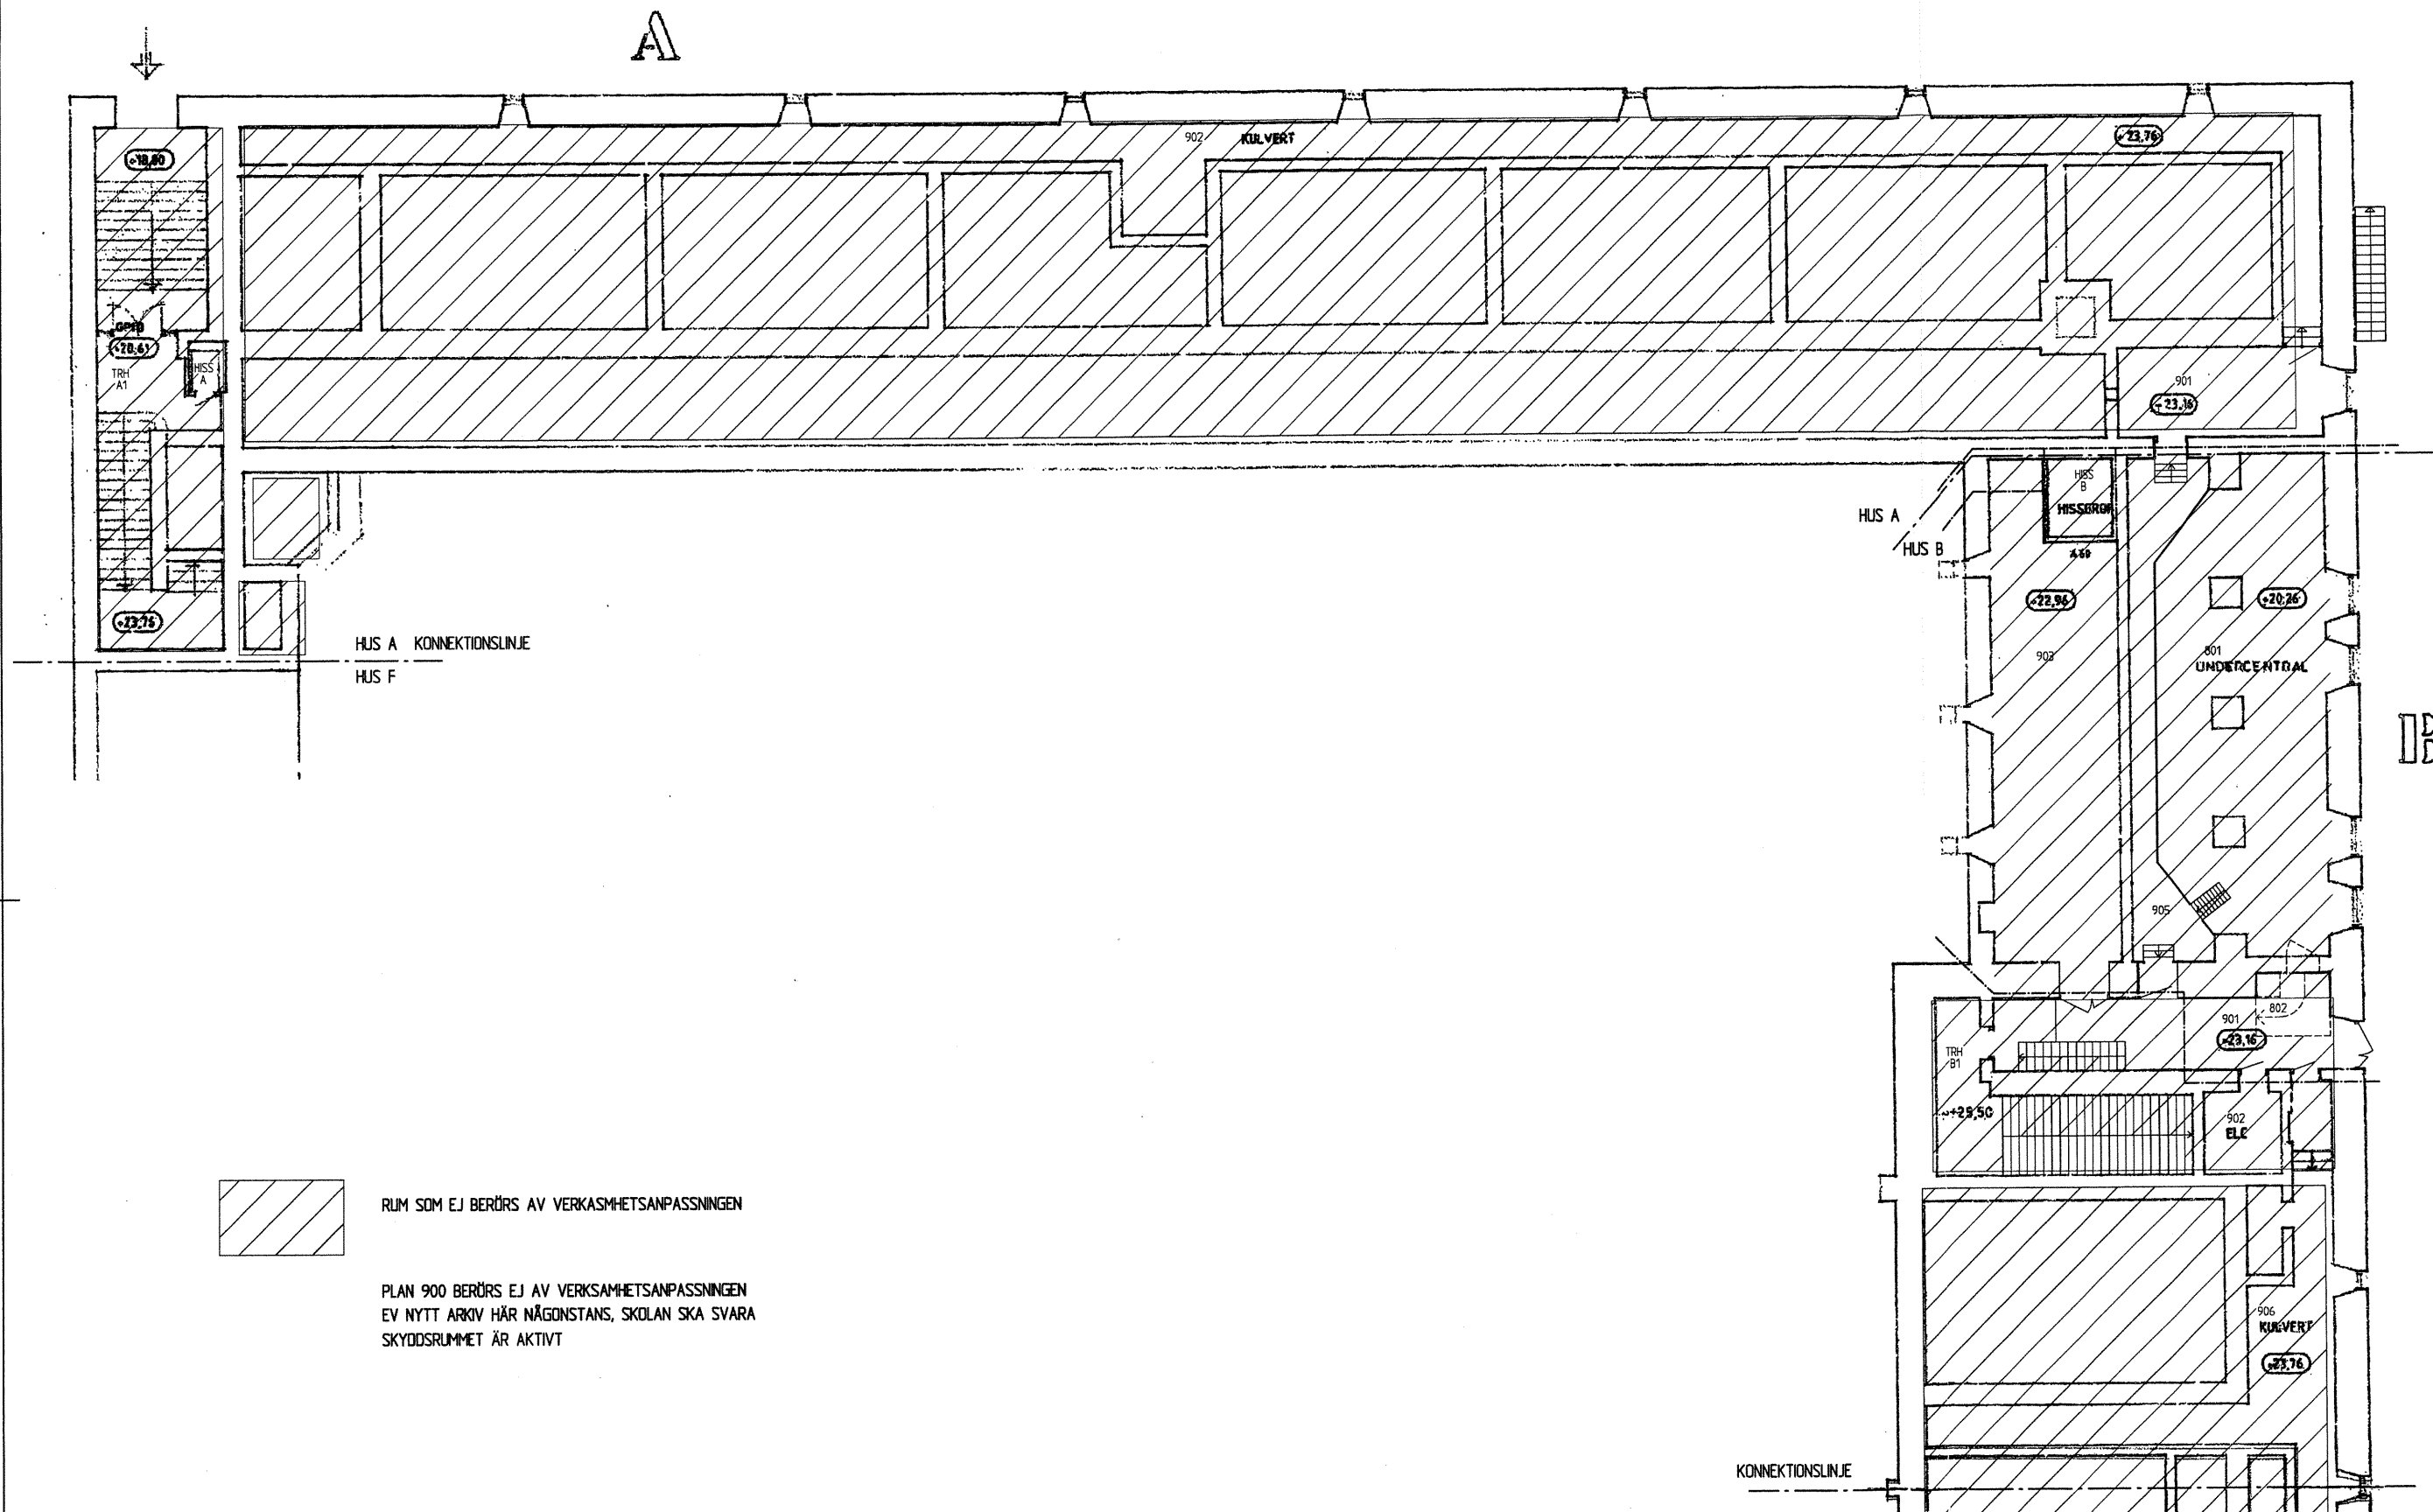

RUM SOM EJ BERÖRS AV VERKSAMHETSANPASSNINGEN

PLAN 900 BERÖRS EJ AV VERKSAMHETSANPASSNINGEN
EV NYTT ARKIV HÄR NÅGONSTANS, SKOLAN SKA SVARA
SKYDDSRUMMET ÄR AKTIVT

METER

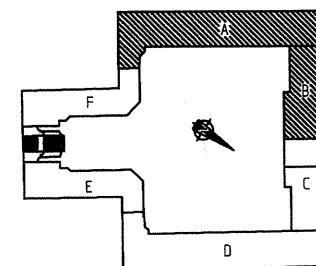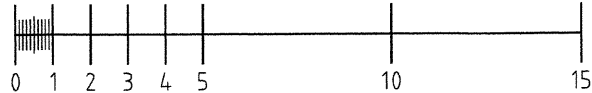SKOLFASTIGHETER
I STOCKHOLM AB

FÖRSLAGSHANDLING 2006-02-03

UPPGIFTSKOD	ARKIT. G. NILSSON 1910	BET	ANT	ÄNDRINGEN AVSER	SIGN	DATUM
A	CEDERVALL ARKITEKTER	Vid 08-686 83 20	Fax 08-686 83 03			
K	WSP Byggservice	Vid 08-686 60 00	Fax 08-686 60 20			
EL	K-Konsult Elmiljö AB	Vid 08-775 88 00	Fax 08-744 16 23			
VVS	Sweco Theorells	Vid 08-705 06 00	Fax 08-705 06 20			
RITAD AV	KONSTRUKTÖR AV	HANDLAGARE	BP			
DATUM	2006-02-03	ANSVARIG	BS	ARBETSNUMMER	101920	REVISOR
				ARBETSNUMMER	101920	REVISOR
				REVISOR	A30-A091	ANDR BET

ADOLF FREDRIKS SKOLA Nr.2040

Kv. BLOSET 2



HUS A, B PLAN 900

VERKSAMHETSANPASSNING

SKALA 1:100



RUM SOM EJ BERÖRS AV
VERKSMHETSANPASSNINGEN

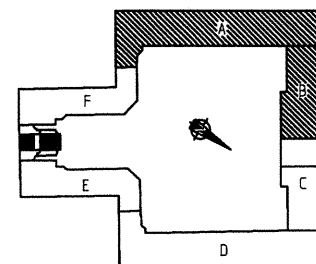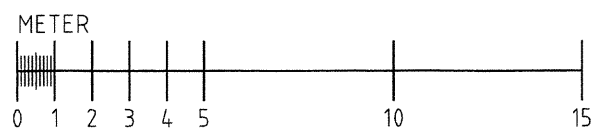



SKOLFASTIGHETER
I STOCKHOLM AB



FÖRSLAGSHANDLING 2006-02-03



UTSÄPPLAGS ARKIVET		BET		ANT	ÄNDRINGEN AYSER	SIGN	DATUM
ARK. G NILSSON 1910							
A CEDERVALL ARKITEKTER		Fol. 00-616 63 20		ADOLF FREDRIKS SKOLA Nr.2040			
		Fol. 00-381 0 0					
K WSP Byggsprojektering		Fol. 00-609 60 00					
		Fol. 00-609 60 25					
EL K-Konsult Elmlyb AB		Fol. 00-775 88 00		Kv. BLOSET 2			
		Fol. 00-744 16 23		HUS A, B		PLAN 100	
VVS Sweco Teoretisk		Fol. 00-705 06 00		VERKSAMHETSANPASSNING			
		Fol. 00-705 06 20				SKALA 1:100	
RITAD AV KONSTRUKTÖR AV		FÖRLAGARE					
		BP					
DATUM		ARBETSNUMMER		RITINGSNUMMER		ANDR BET	
2006-02-03		1019:20		A30-A011			
BS							



A diagram of a room layout. A door is located on the left wall, opening into a hallway. A window is located on the right wall. The room is labeled with letters: 'F' is above the door, 'E' is below the door, 'D' is below the window, and 'C' is to the right of the window. The room is shaded with diagonal lines.

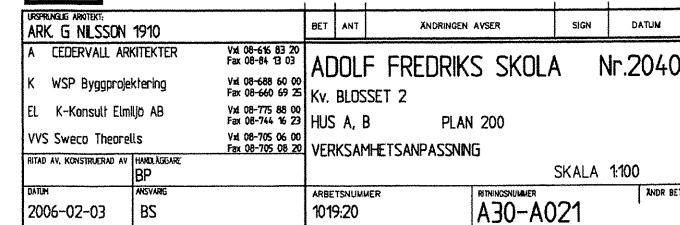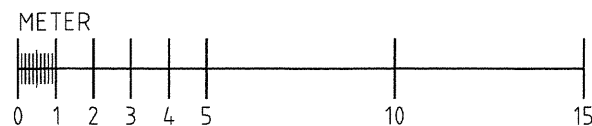

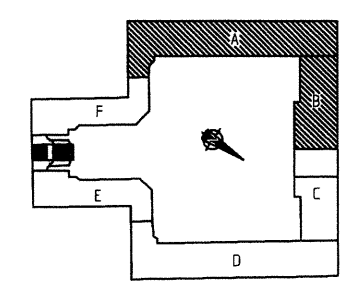
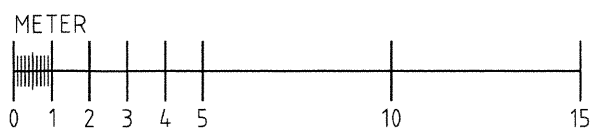


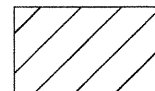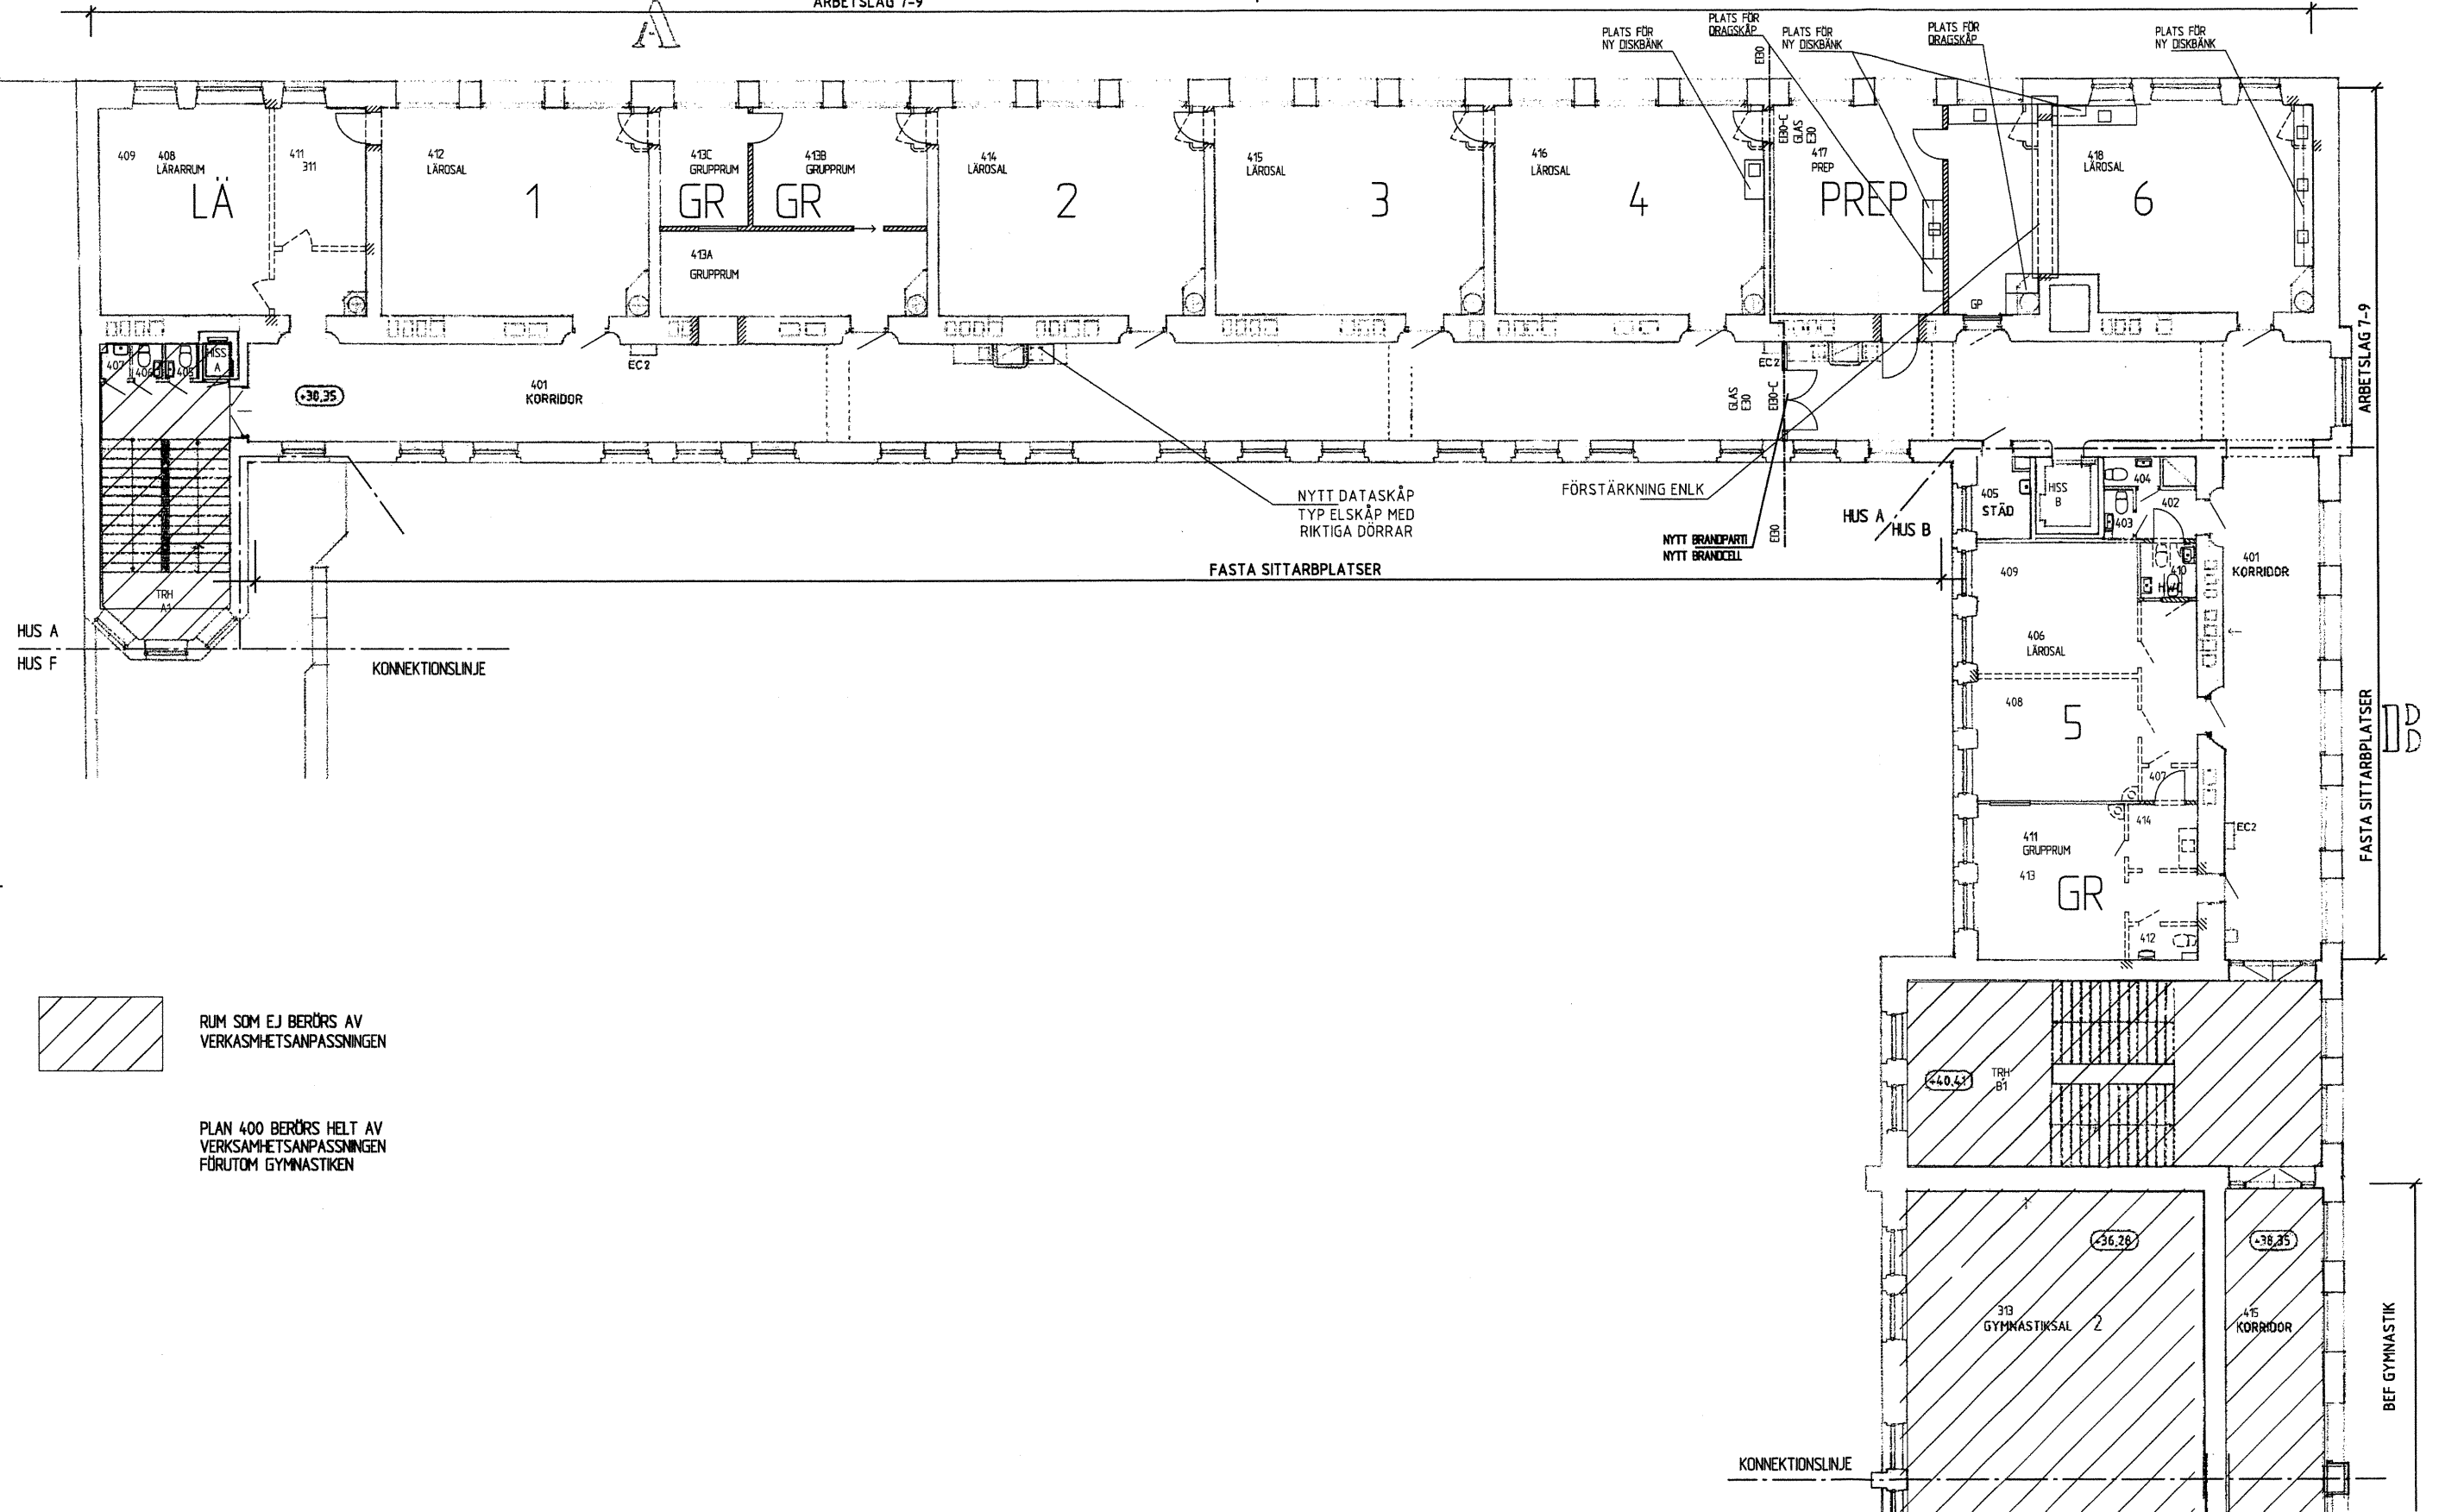

RUM SOM EJ BERÖRS AV
VERKSAMHETSANPASSNINGEN

PLAN 400 BERÖRS HELT AV
VERKSAMHETSANPASSNINGEN
FÖRUTOM GYMNASTIKEN

METER

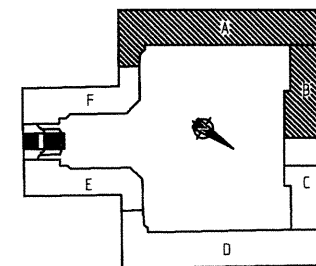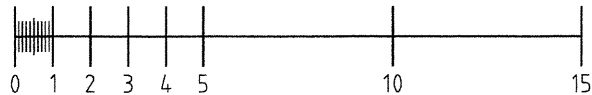

SKOLFASTIGHETER
I STOCKHOLM AB

FÖRSLAGSHANDLING 2006-02-03

UPPRÄSKT AV	BET	ANT	ÄNDRINGEN AVSER	SIGN	DATUM
ARK. G NILSSON 1910					
A CEDERVALL ARKITEKTER	Vid 08-64 63 20				
	Fax 08-64 13 03				
K WSP Byggspröktör	Vid 08-688 62 00				
	Fax 08-688 69 25				
EL K-Konsult Elmiljö AB	Vid 08-775 88 00				
	Fax 08-744 16 23				
VVS Sweco Theorells	Vid 08-705 06 00				
	Fax 08-705 08 20				
RITAD AV KONSTRUKTÖR AV	HANDLAGARE				
BP					
DATUM	ARBETSNUMMER	RIKTNINGSNUMMER	ANDR BET		
2006-02-03	BS	1019.20	A30-A041		

ADOLF FREDRIKS SKOLA Nr.2040

Kv. BLOSET 2


HUS A, B PLAN 400

VERKSAMHETSANPASSNING

SKALA 1:100



PLAN 500 BERÖRS EJ I HUS A OCH B
AV VERKSAMHETSANPASSNINGEN FÖRUTOM
ETT NYTT BRANDPARTI I KORRIDOR A501
OCH ÄNDRING AV TOALETSTOLS LÄGE I RUM B503

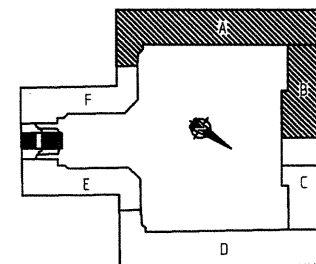


ADOLF FREDRIKS SKOLA Nr.2040
Kv. BLOSSET 2
HUS A, B PLAN 500
VERKSAMHETSANPASSNING



STUNGSNUMMER
A 30-A051

	XNDR BET
--	----------

A30-A051

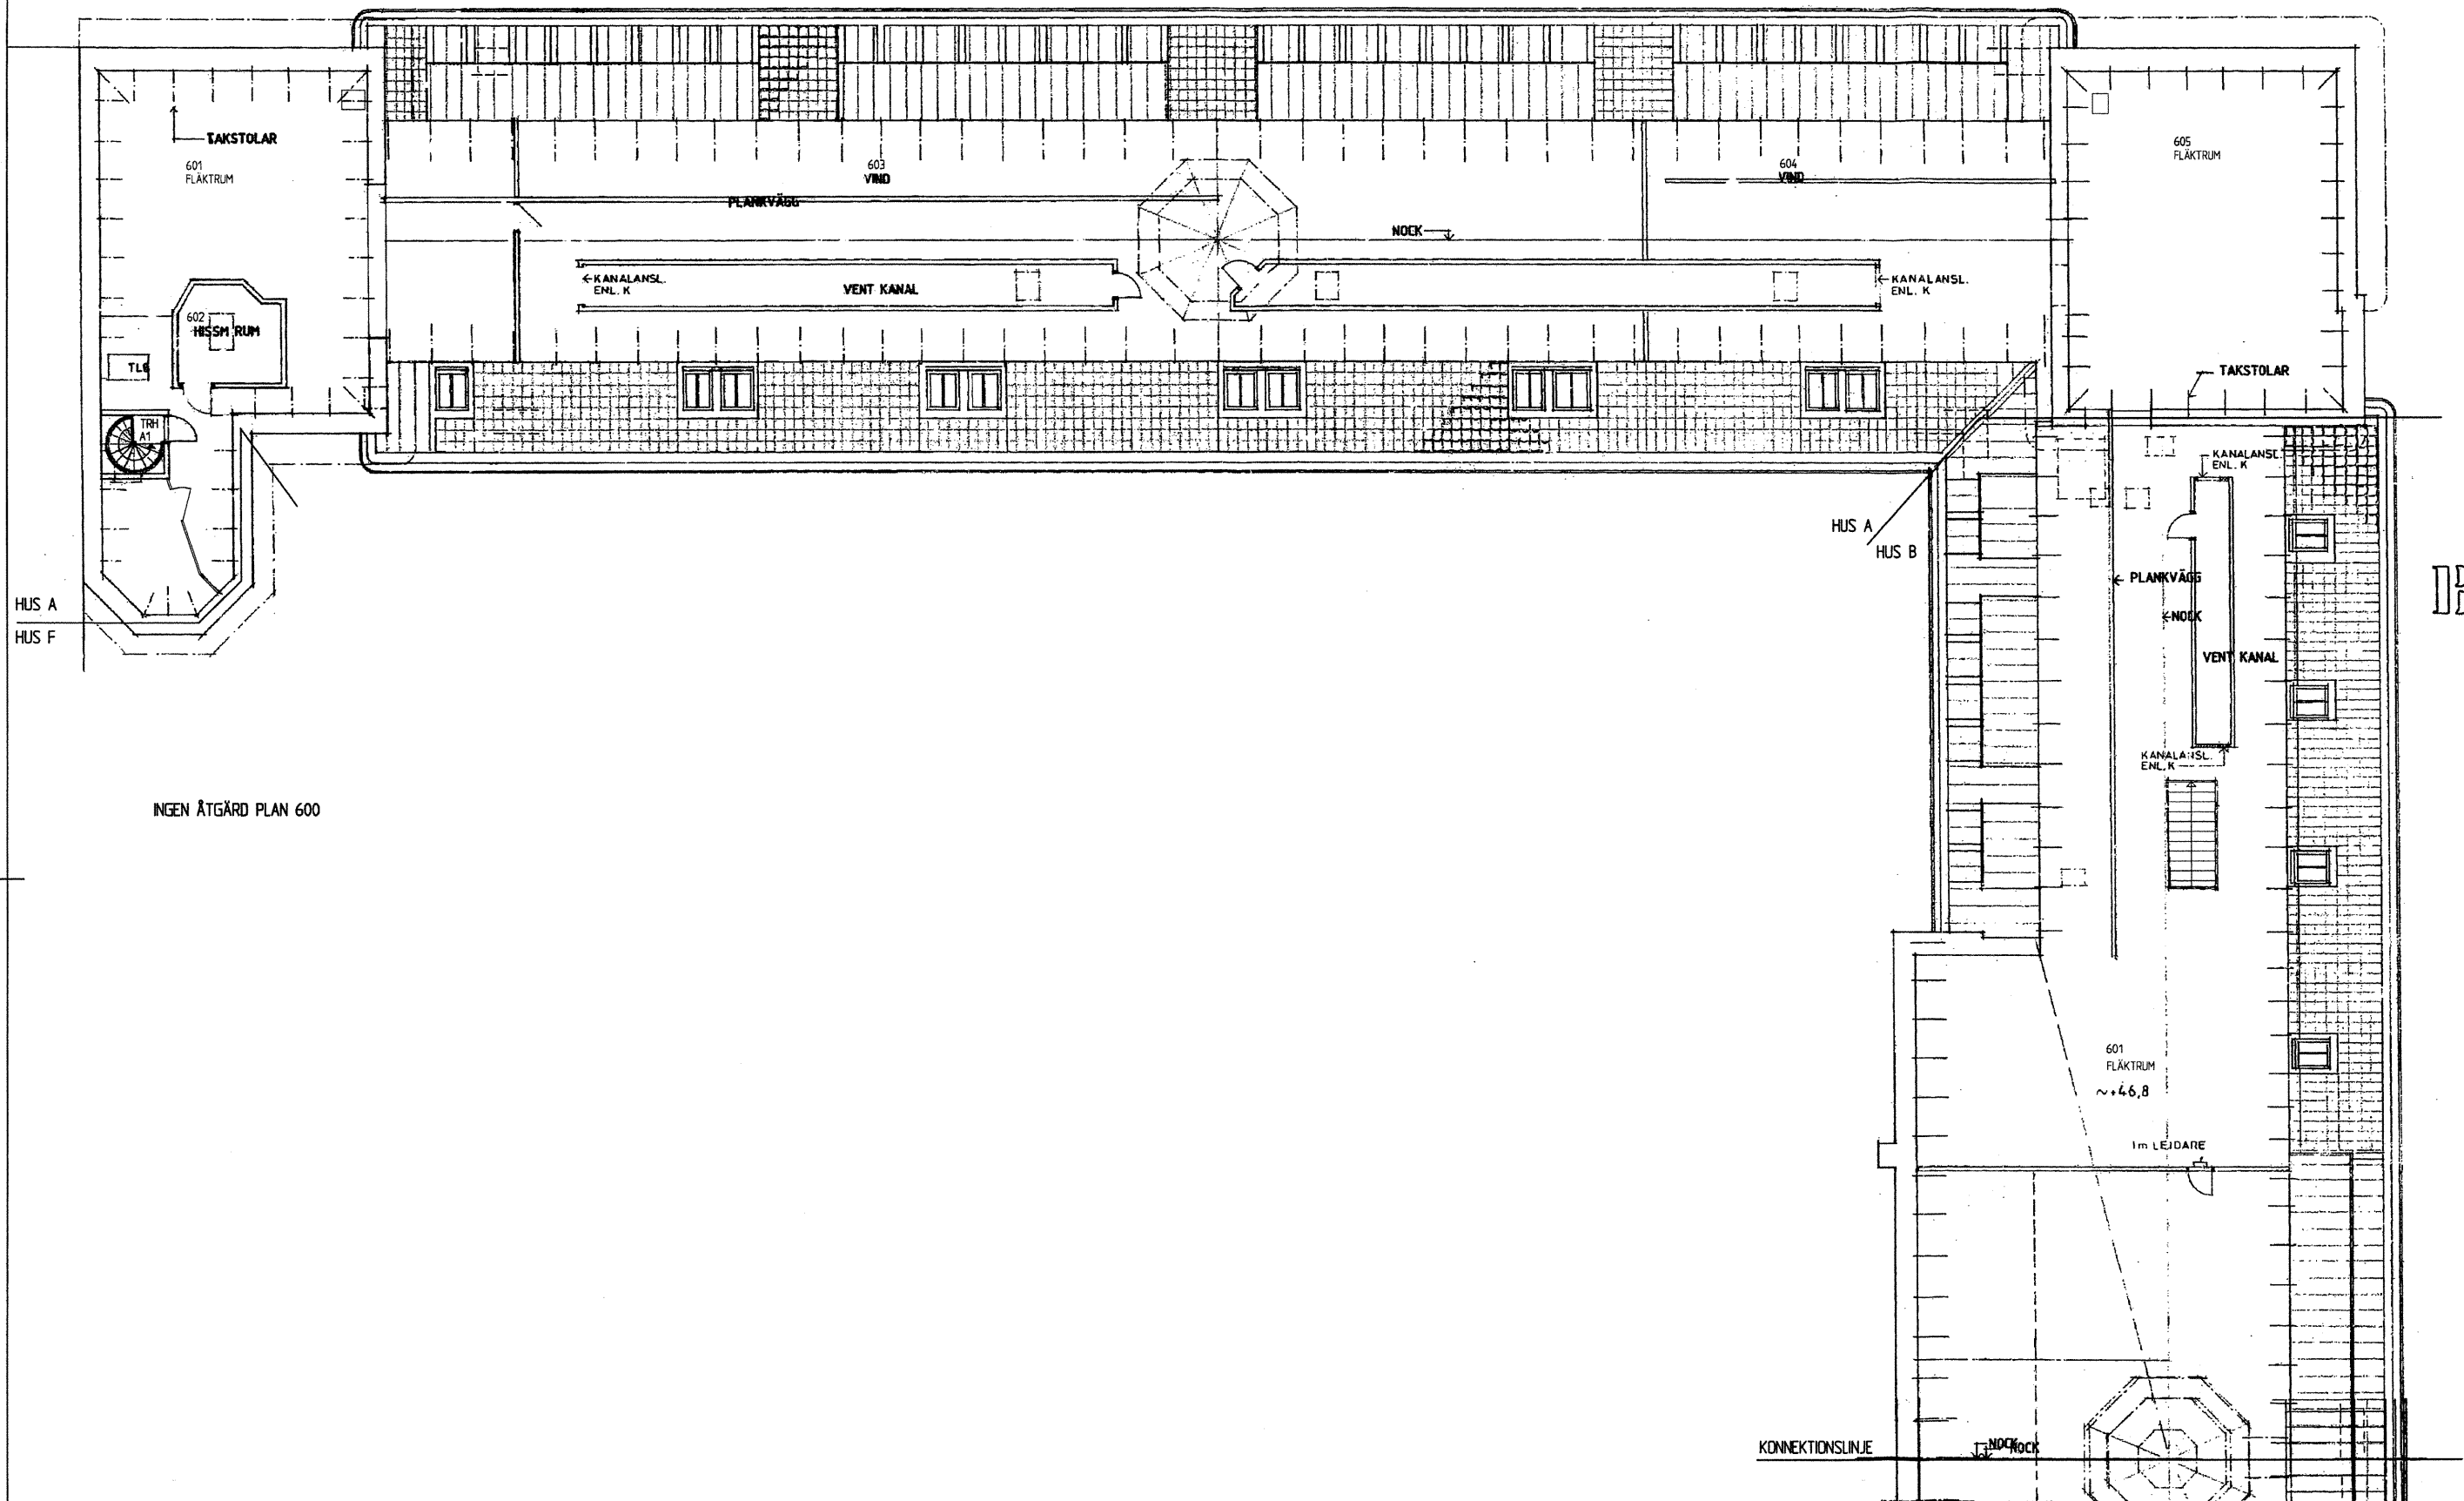

INGEN ÅTGÄRD PLAN 600

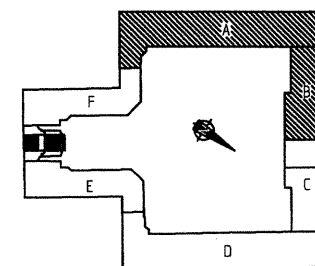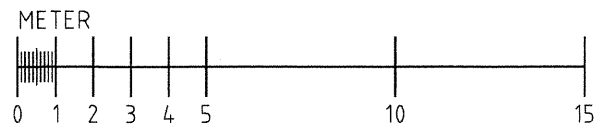

SKOLFASTIGHETER
I STOCKHOLM AB

FÖRSLAGSHANDLING 2006-02-03

USPÄNDELSE	ARBETSTID	BET	ANT	ÄNDRINGEN AVSER	SIGN	DATUM
ARK. G NILSSON 1910	Vid 08-616 83 30 Fax 08-84 13 03					
A CEDERVALL ARKITEKTER	Vid 08-688 60 00 Fax 08-660 69 25					
K WSP Byggservice	Vid 08-775 88 00 Fax 08-744 16 23					
EL K-Konsult Elmiljö AB	Vid 08-705 06 00 Fax 08-705 08 20					
VVS Sweco Theorells						
RITAD AV, KONSTRUERAD AV	HANDLÄGGARE					
BP	BS					
DATUM	ARBETSNUMMER					
2006-02-03	1019:20					
	RETNINGSNUMMER					
	A30-A061					
	SKALA 1:100					
	ANDR BET					


ADOLF FREDRIKS SKOLA Nr.2040

Kv. BLOSET 2

HUS A, B PLAN 600

VERKSAMHETSANPASSNING

SKALA 1:100

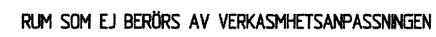

KONNEKTIONSLINJE

$$\frac{\text{HUS B}}{\text{HUS C}}$$

HUS C
HUS D

HUS E

HUS D

B60



KONNEKTIONS-LINJE

BEF KÖK

BEF KÖK

DD

BEF GYMAVDELNING

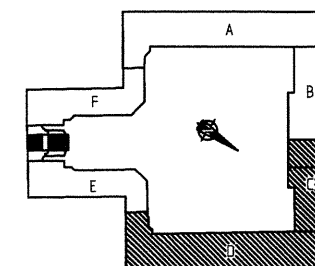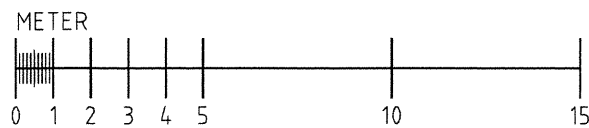

SKOLFASTIGHETER
I STOCKHOLM AB

FÖRSLAGSHANDLING 2006-02-03

URSPRUNGIG ARS-TEXT:

ARK. G NILSSON 1910

A CEDERVALL ARKITEKTER

K WSP Byggprojektering

FI K-Konsult Fimila AB

EL K-Konsult Elmljö AB
Västra Götalandsregionen

VVS Sweco Theorells

RITAD AV, KONSTRUERAD AV	HANDLAGARE
	BP

	BP
DATUM	ANSVARIG

2006-02-03	BS
------------	----

BET	ANT	ÄNDRINGEN AVSER	SIGN	DATUM
-----	-----	-----------------	------	-------

0	ADOLF EDEBRICK SKOLA AL 20/0
---	------------------------------

ADOLF FREDRIKS SKOLA Nr.2040

Kv. BLOSSET 2

HUS C. D. PLAN 900

HUS C, D PLAN 900


VERKSAMHETSANPASSNING	SIGALA 1100
-----------------------	-------------



SKALA 1:100		
1. KONTROLA WYKONANIA	2. KONTROLA WYKONANIA	3. KONTROLA WYKONANIA

ARBETSNUMMER	RITNINGSNUMMER	ANDR BET
1019:20	A30-C091	


1019:20	A30-L091
---------	----------

40\A30-A011

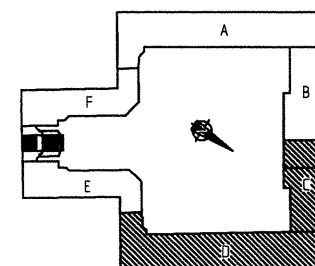

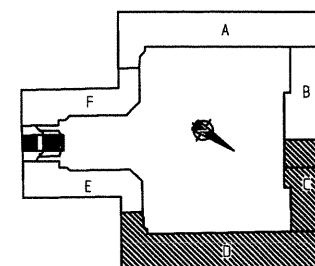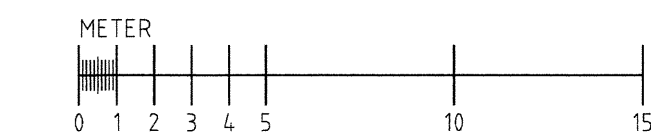

		SKOLFÄSTIGHETER I STOCKHOLM AB		FÖRSLAGSHANDLING 2006-02-03	
UPPRÅKNING ARKITEKT: ARK. G NILSSON 1910		BET	ANT	ÄNDRINGEN ÄYSER	SIGN
A CEDERVALL ARKITEKTER K WSP Byggsprojektering EL K-Konsult Eimljö AB VVS Sweco Theatris RITAD AV: KONSTRUKTÖR AV HUVUDSÄGARE BF		Vd 08-646 83 20 Fax 08-64 13 03 Vd 08-688 60 00 Fax 08-600 67 25 Vd 08-775 68 00 Fax 08-744 16 23 Vd 08-705 06 00 Fax 08-705 08 20	ADOLF FREDRIKS SKOLA Nr.2040 Kv. BLOSET 2 HUS C, D PLAN 200 VERKSAMHETSANPASSNING		
DATUM 2006-02-03 BS		ARBETSSAMMER 1910:20		BYGGNADSSAMMER A30-C021	
		SKALA 1:100			
		INOM BEIT			

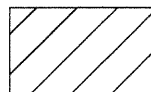

RUM SOM EJ BERÖRS AV
VERKSAMHETSANPASSNINGEN

PLAN 300 BERÖRS HELT AV
VERKSAMHETSANPASSNINGEN
FÖRUTOM GYMNASTIKEN

KONNEKTIONSLINJE

GYMNASTIKSAL 2

KORRIDOR
+36,28 +34,22

BEF GYMNASTIK

HUS B
HUS C

C

OMKL GYMNASTIK LIKA BEF

ARBETSLAG 4-6

HUS E
HUS D

KONNEKTIONSLINJE

FASTA SITTARPLATSER

NY BRANDCELL
NYTT BRANDPARTI

HUS C
HUS D

NY DISKBÄNK

NY DISKBÄNK

+34,22

KORRIDOR

EC2

+34,52

VD2c

EB2

GLAS
E30
EB0-C

GLAS
E30
EB0-C

EB30

1

2

GR

LÄ

LÄ

GR

3



4

5

6

ARBETSLAG 4-6

METER

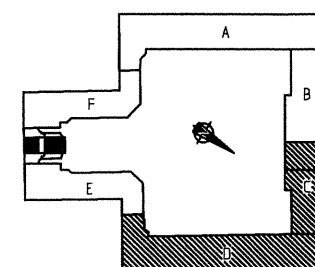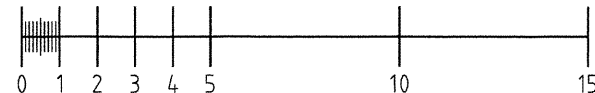

SKOLFASTIGHETER
I STOCKHOLM AB

FÖRSLAGSHANDLING 2006-02-03

UPPRÄSKT AV

ARK G NILSSON 1910

A CEDERVALL ARKITEKTER

K WSP Byggservice

EL K-Konsult Elmiljö AB

VVS Sweco Theorells

RTAD AV KONSTRUKTÖR AV

BP

DATUM

2006-02-03

BET ANT ANDRÖNDEN AVSER SIGN DATUM

ADOLF FREDRIKS SKOLA Nr.2040

Kv. BLOSET 2

HUS C, D PLAN 300

VERKSAMHETSANPASSNING

SKALA 1:100


ARBETSNUMMER

1019.20

REVISIÖNSNUMMER





A30-C031

44V438-A01

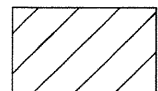

RUM SOM EJ BERÖRS AV
VERKSAMHETSANPASSNINGEN

PLAN 400 BERÖRS HELT AV
VERKSAMHETSANPASSNINGEN
FÖRUTOM GYMNASTIKEN

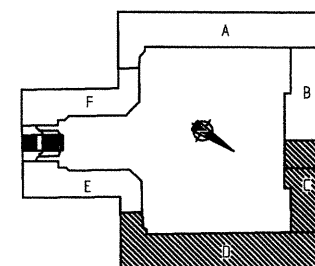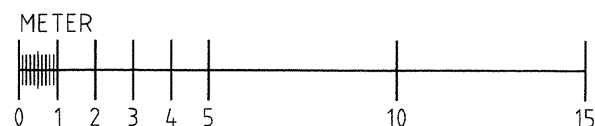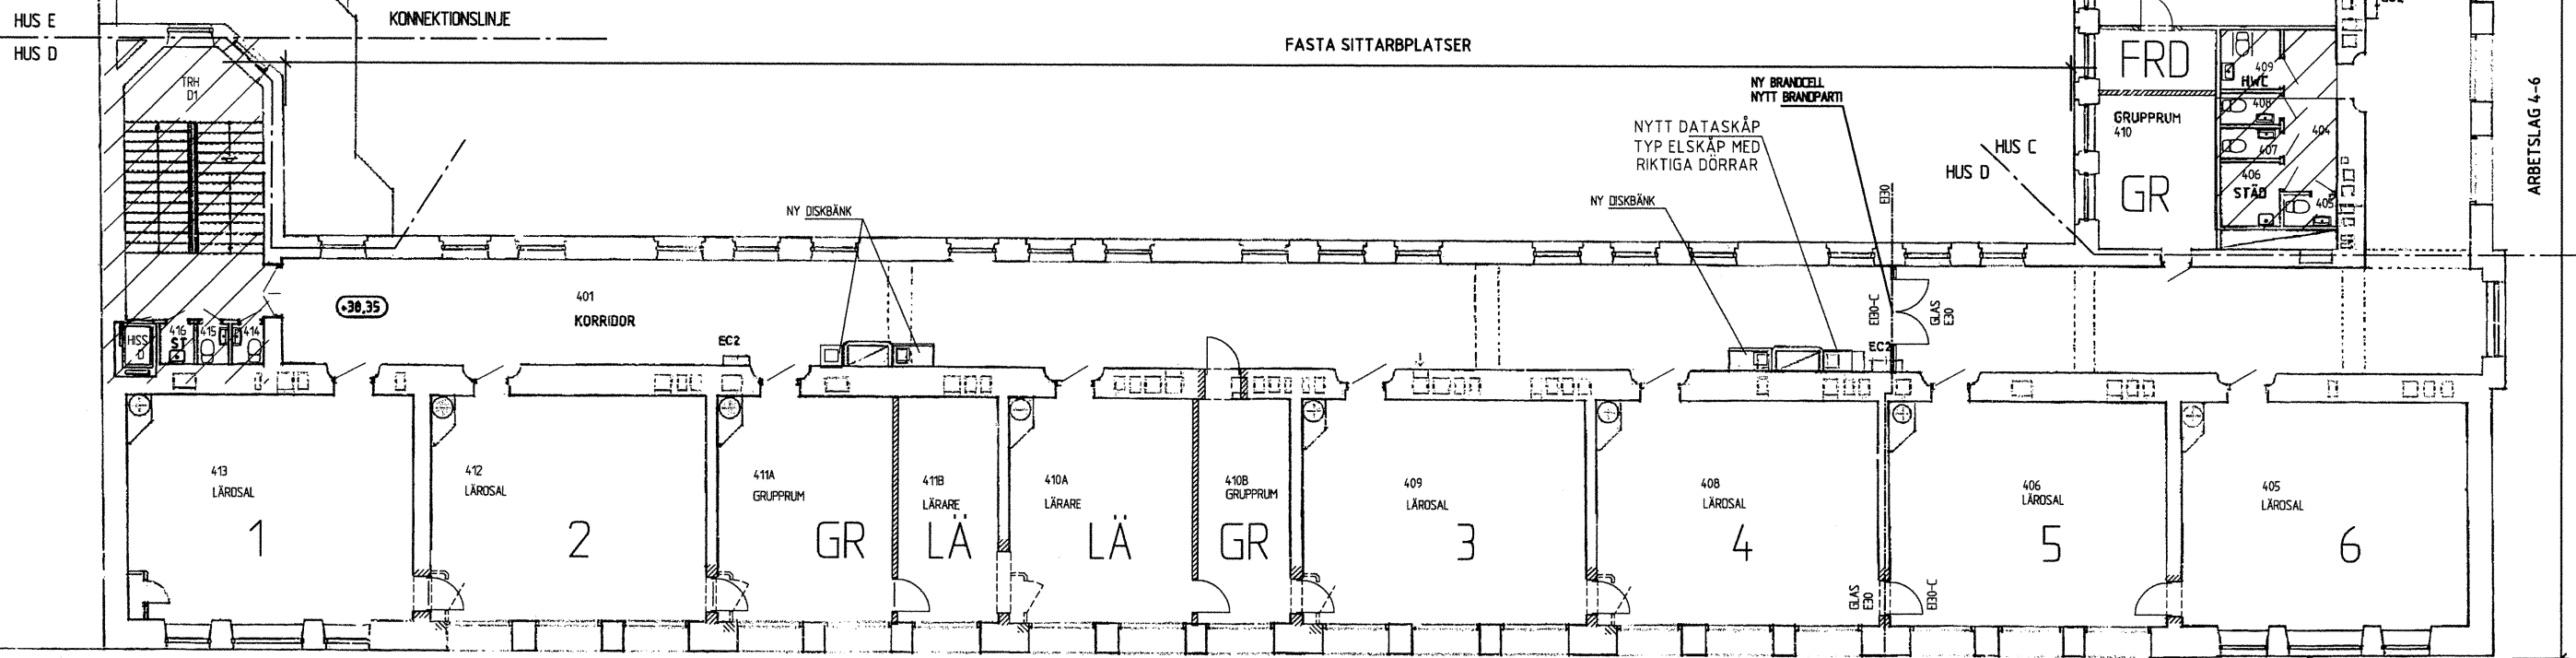
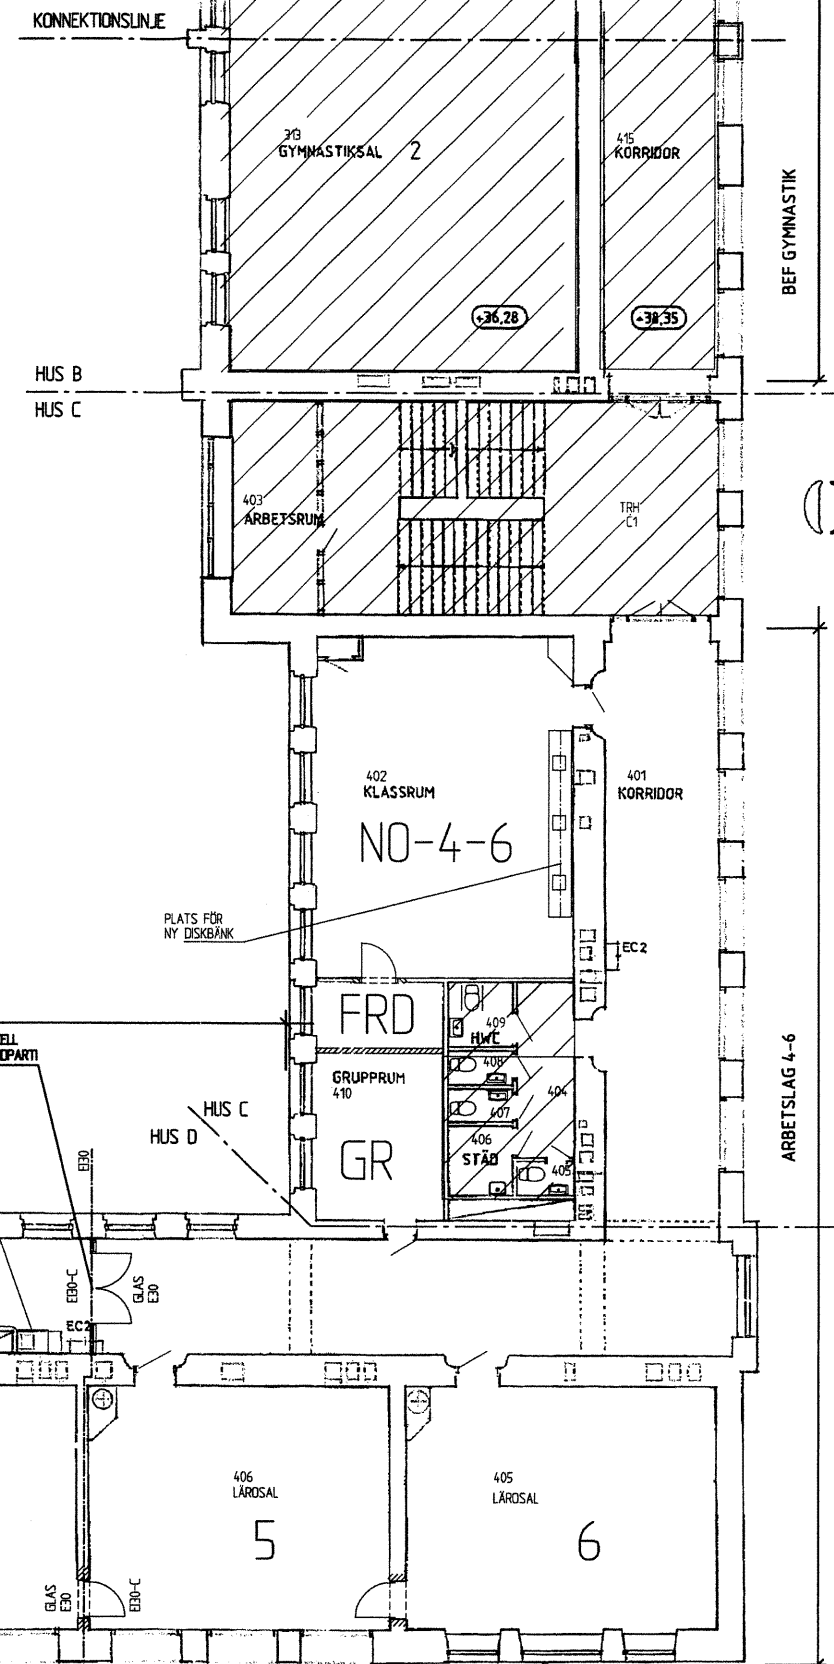


SISAB SKOLFASTIGHETER I STOCKHOLM AB		FÖRSLAGSHANDLING 2006-02-03			
UPPRÄTTAD AV: ARK. G. NILSSON 1910		BET.	ANT.	ÄNDRINGEN AVSER	SIGN. DATUM
A CEDERVALL ARKITEKTER		Vd 08-616 83 20			
K WSP Byggservice		För 08-616 83 20			
EL K-Konsult Elmiljö AB		Vd 08-698 80 00			
VVS Sweco Theorells		För 08-660 69 22			
RITAD AV, KONSTRUERAD AV		Vd 08-775 88 00			
HANDLAGARE		För 08-744 16 23			
BP		Vd 08-705 06 00			
ANVÄNARE		För 08-705 06 00			
BS					
DATUM		ARBETSNUMMER	RITINGSNUMMER	SKALA 1:100	
2006-02-03		101920	A30-C041	ANDR. BET.	




RUM SOM EJ BERÖRS AV
VERKSAMHETSANPASSNINGEN

PLAN 500 BERÖRS EJ I HUS A OCH B
AV VERKSAMHETSANPASSNINGEN FÖRUTOM
ETT NYTT BRANDPARTI I KORRIDOR A501
OCH ÄNDRING AV TOALETTS LÄGE I RUM B503

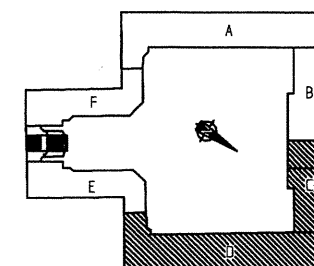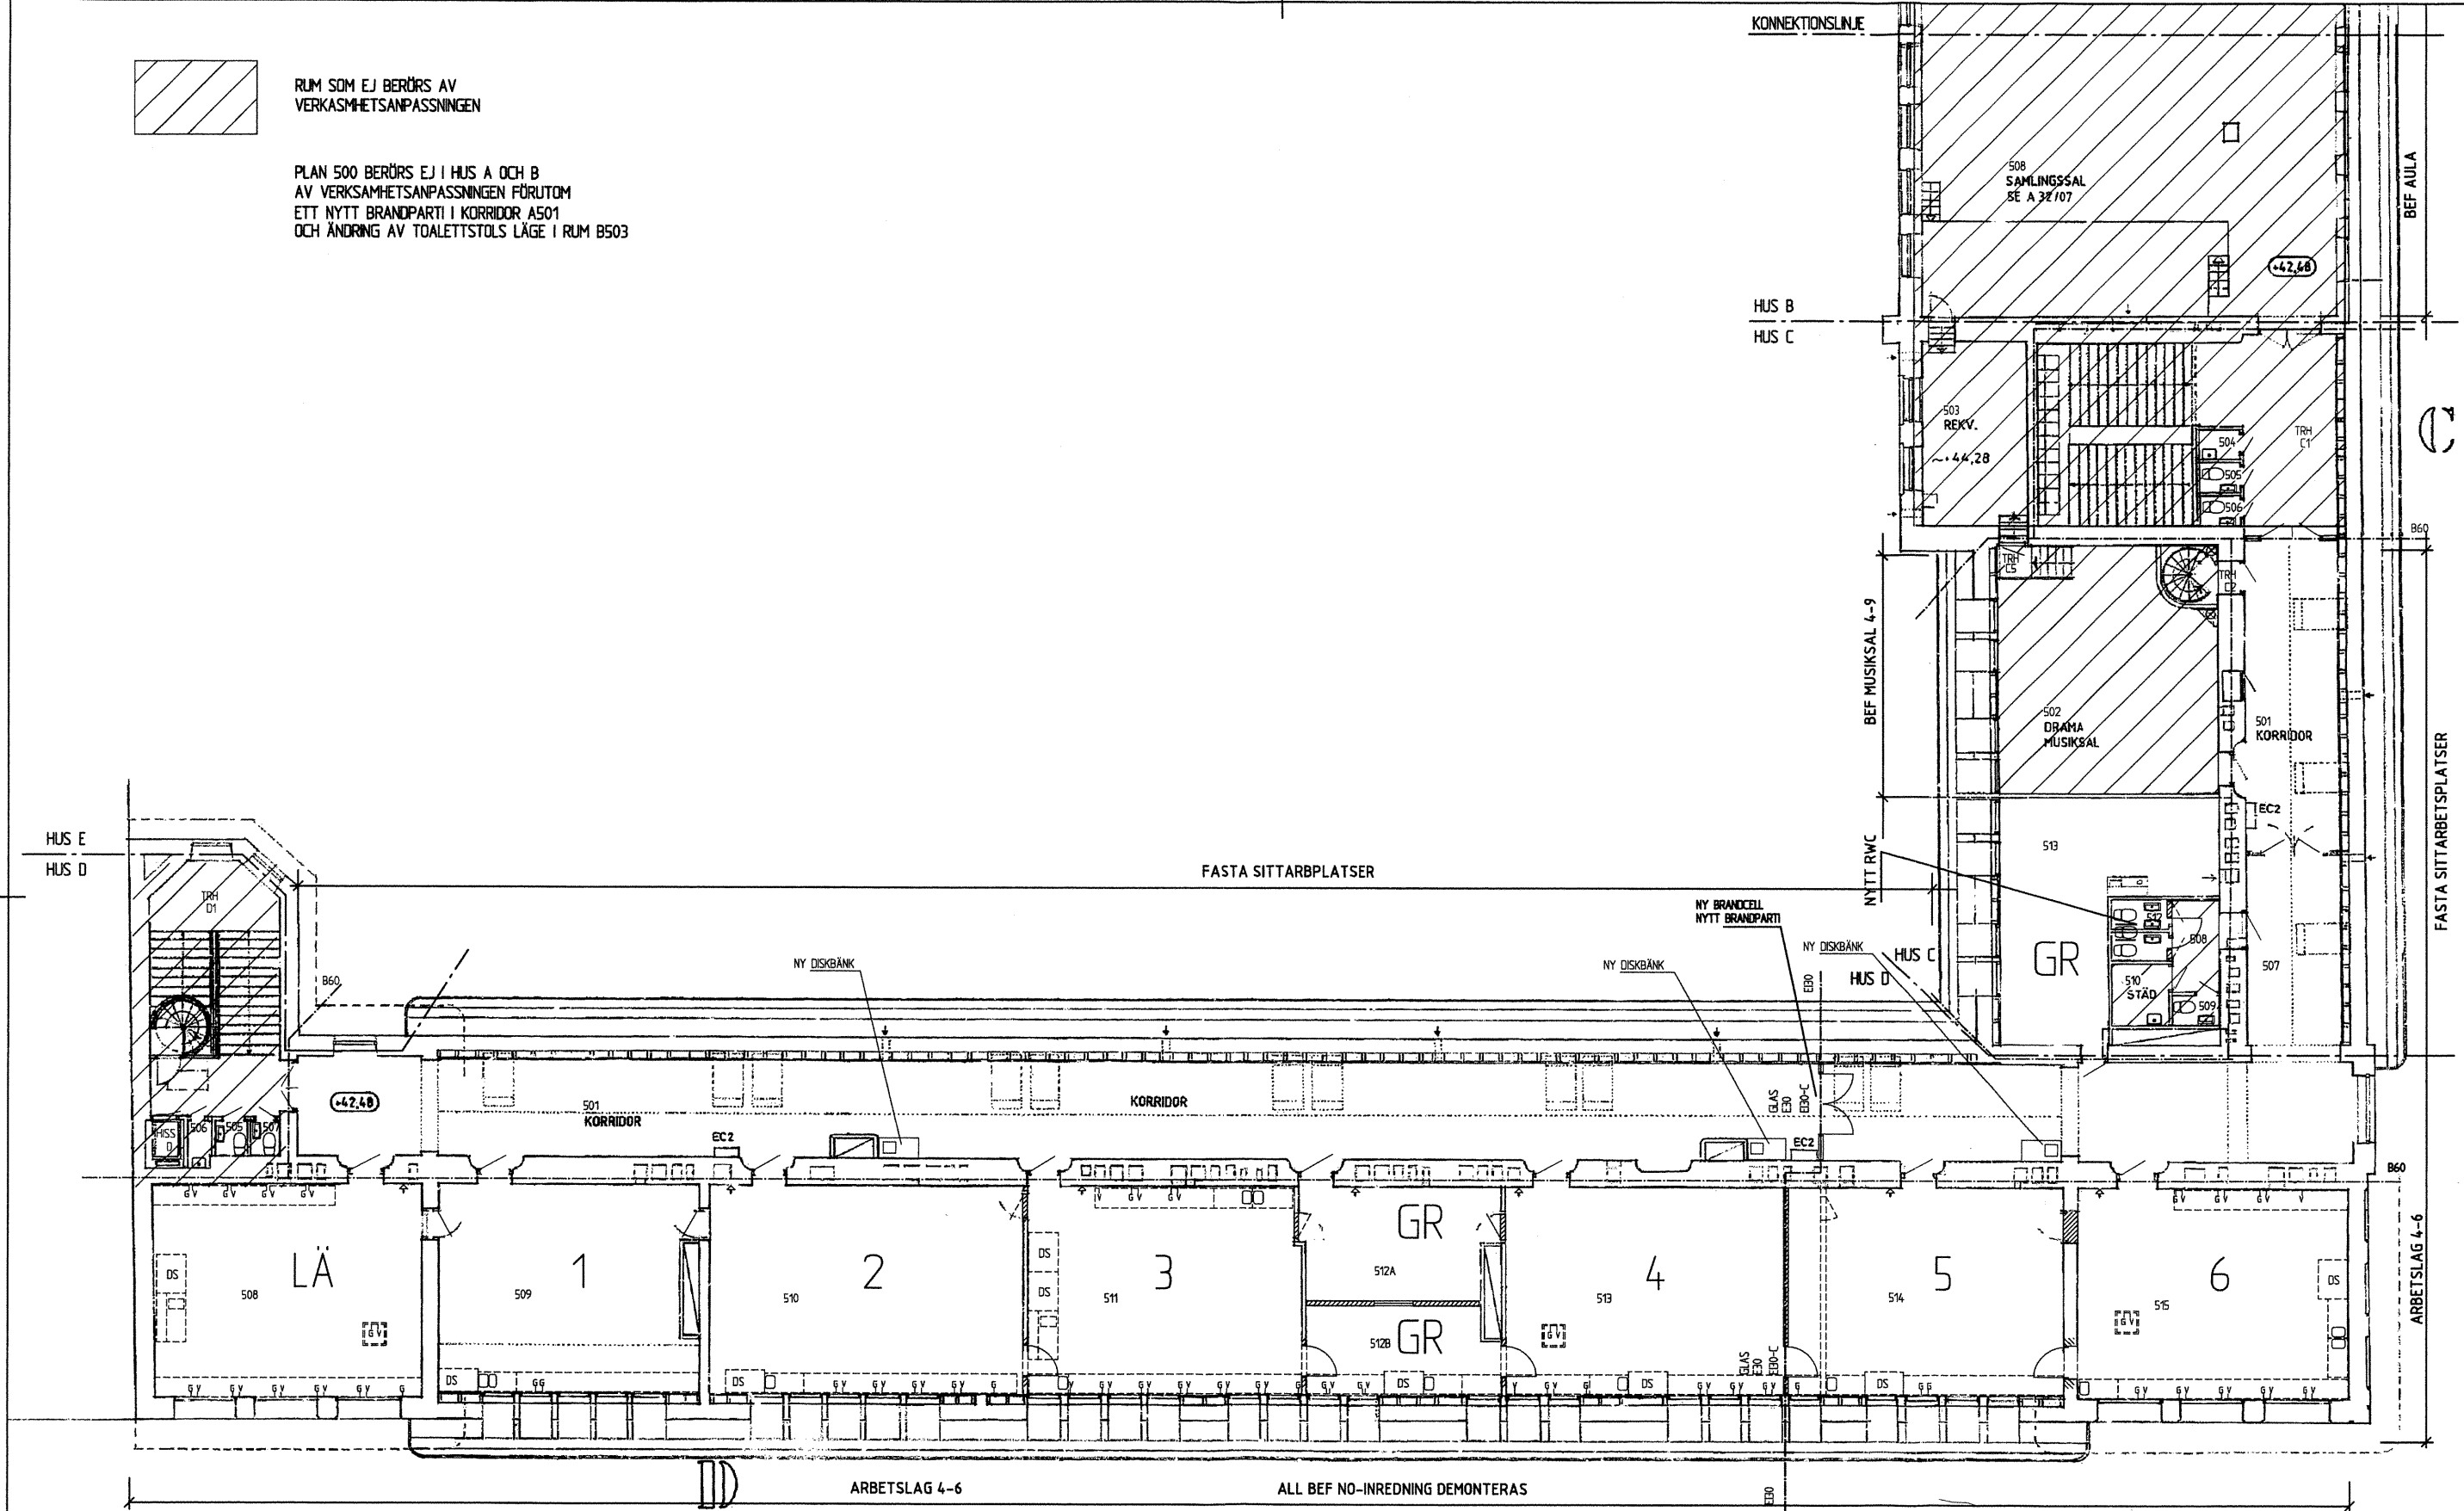


SISAB SKOLFÄSTIGHETER I STOCKHOLM AB		FÖRSLAGSHANDLING 2006-02-03	
USPRÅNGE ARKITEKT ARK. G NILSSON 1910	BET	ANT	ANDRNINGEN AVISER
A CEDERVALL ARKITEKTER	08-616 83 20	08-616 83 20	
K WSP Byggservice	08-688 40 00	08-688 40 00	
EL K-Konsult Elmiljö AB	08-775 88 00	08-775 88 00	
VVS Sweco Theorells	08-705 06 00	08-705 06 00	
RITAD AV KONSTRUKTION AV	INVESTERARE	ARBETSNUMMER	REVISOR
2006-02-03	BS	1019.20	A30-C051
ADOLF FREDRIKS SKOLA Nr.2040		Kv. BLOSET 2 HUS C, D PLAN 500 VERKSAMHETSANPASSNING	
		SKALA 1:100	



INGEN ÅTGÄRD PLAN 600

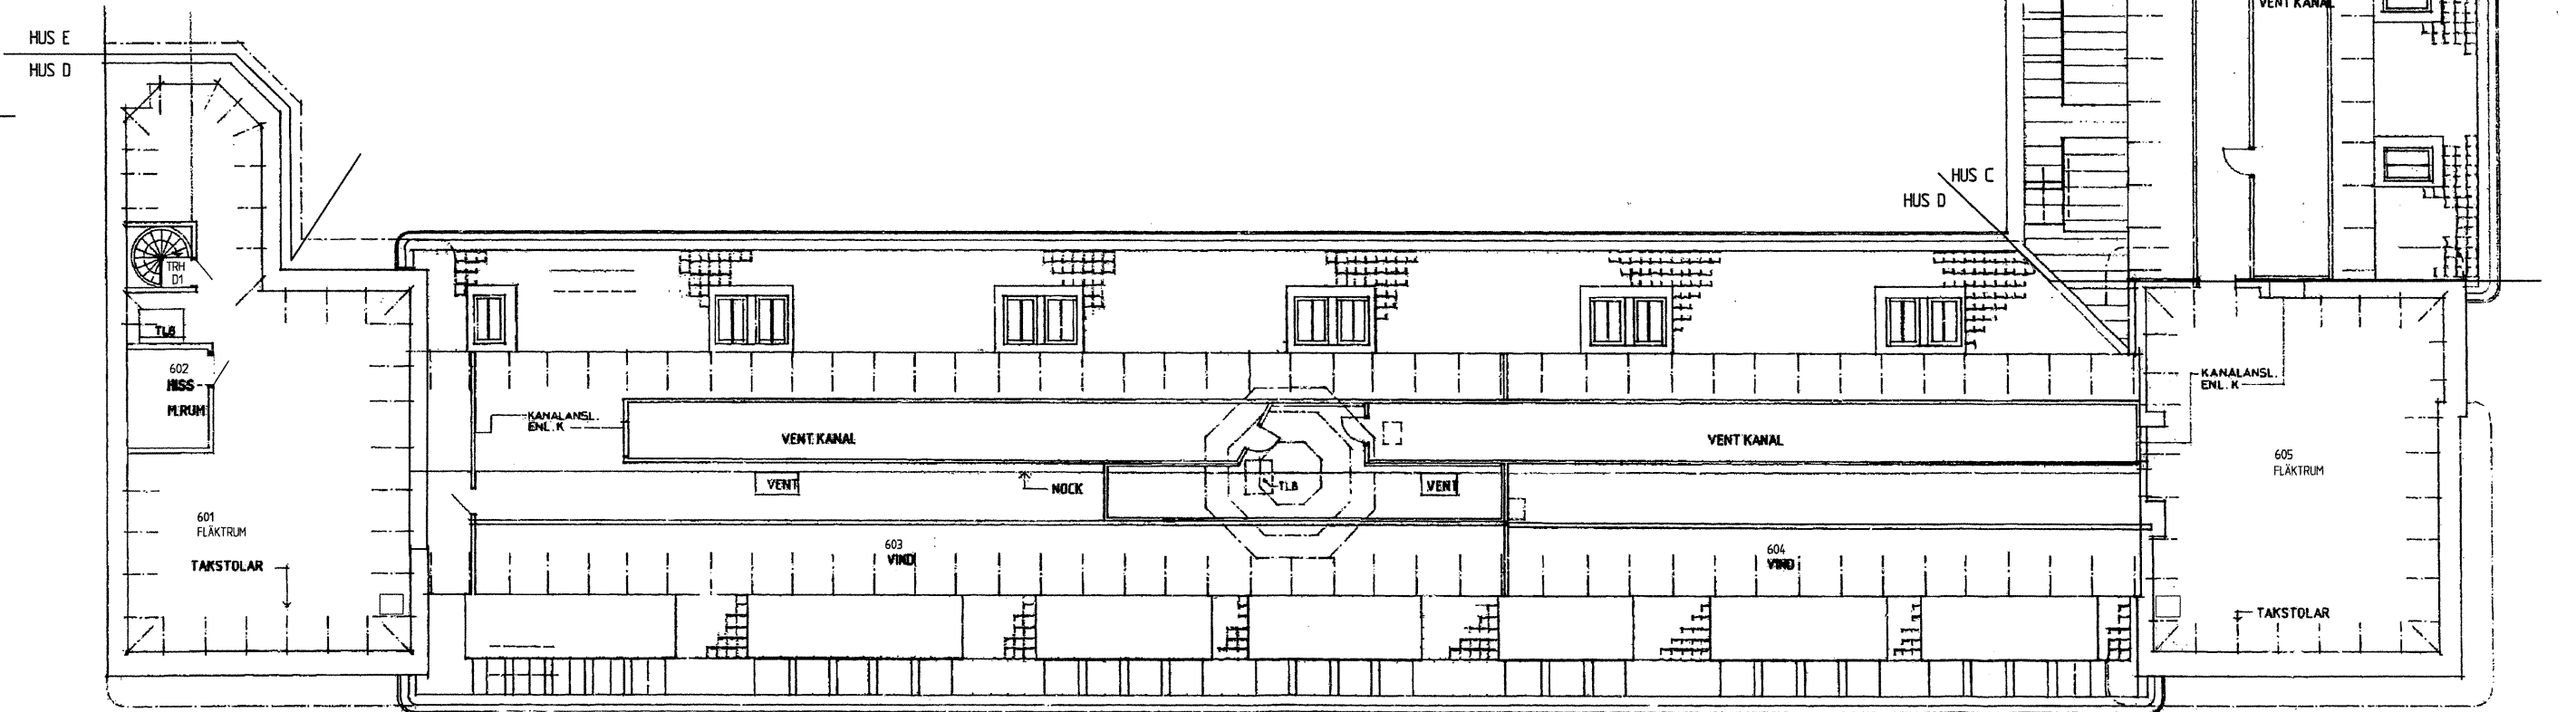

DD

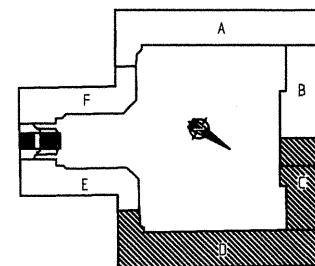

SISAB SKOLFASTIGHETER I STOCKHOLM AB		FÖRSLAGSHANDLING 2006-02-03			
UPPRÄTTE AV: ARK G NILSSON 1910		BET	ANT	ÄNDRINGEN AVSER	SIGN
A CEDERVALL ARKITEKTER					
K WSP Byggsprojektering					
EL K-Konsult Elmjö AB					
VVS Sweco Theorells					
RITAD AV: KONSTRUKTERAD AV: HANDLEDARE: BP					
DATUM: 2006-02-03		ANSVAR: BS	ARBETSNUMMER: 1019.20	RITINGSNUMMER: A30-C061	SKALA: 1:100
					ANDR BET

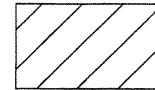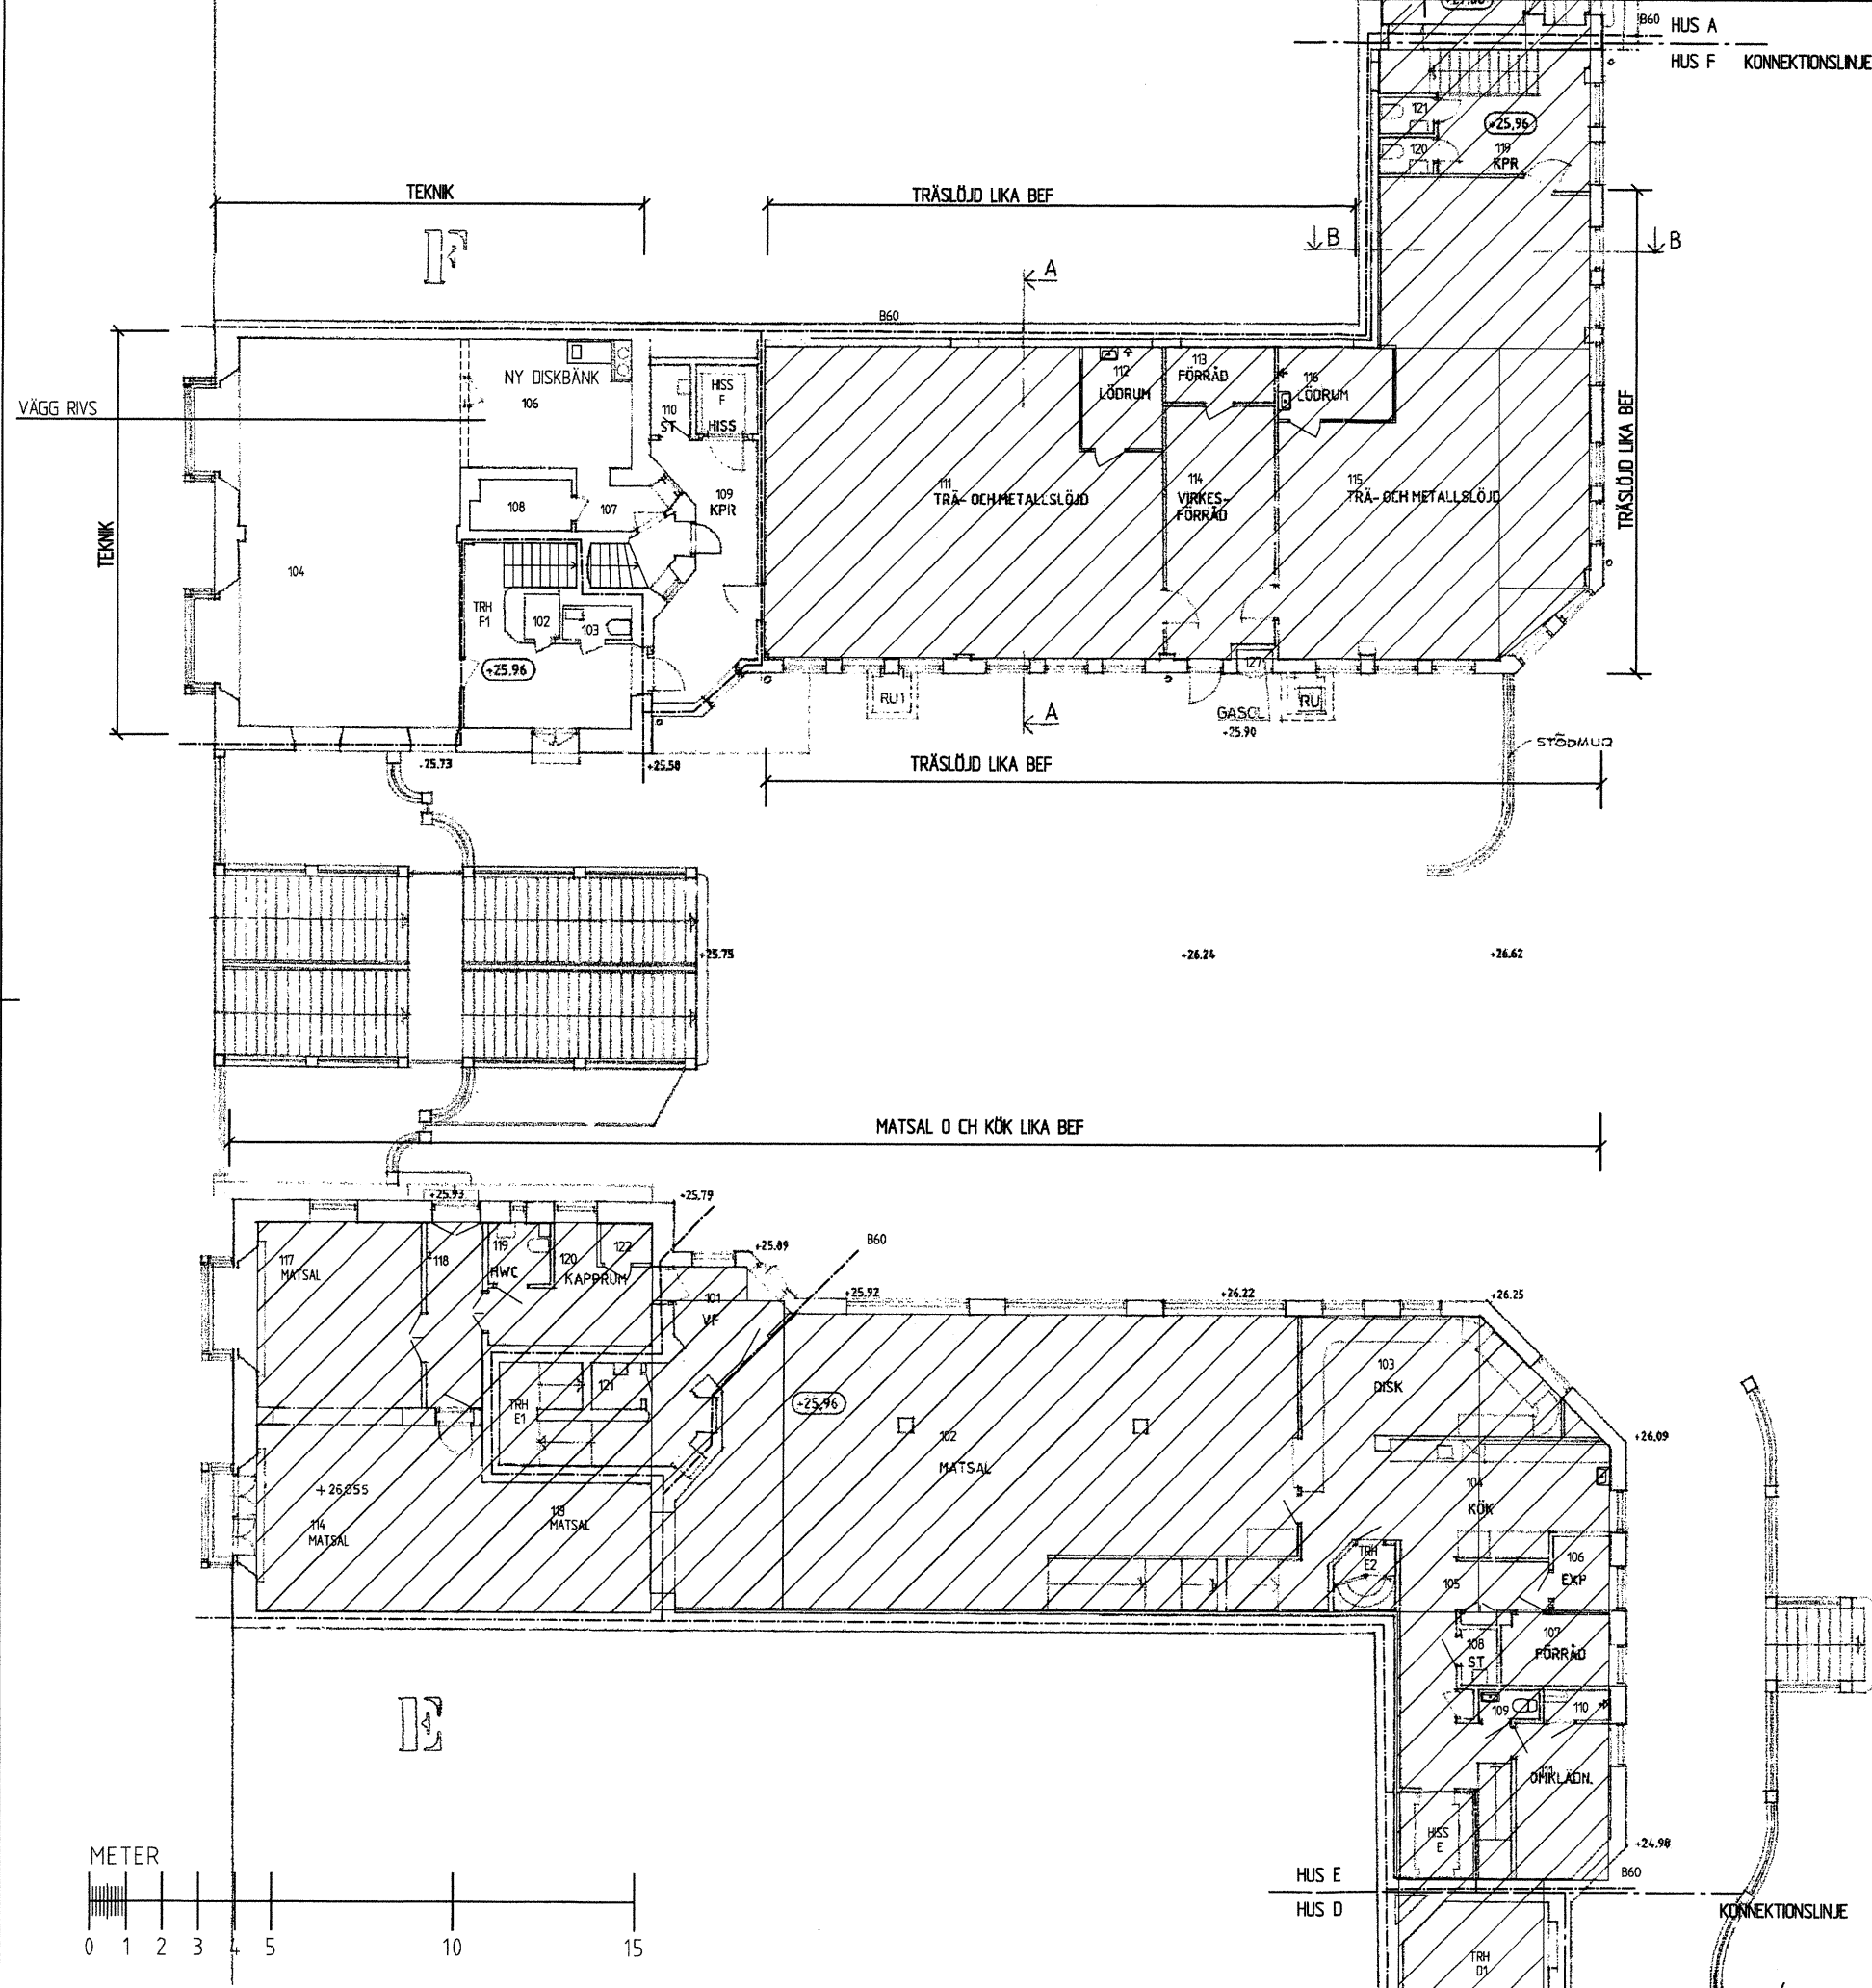

RUM SOM EJ BERÖRS AV
VERKSAMHETSANPASSNINGEN







SKOLFASTIGHETER
I STOCKHOLM AB

FÖRSLAGSHANDLING 2006-02-03

DISPENSERAD AV	ARBETSDAG	BET	ANT	ÄNDRINGEN AVSER	SIGN	DATUM
ARK. G NILSSON 1910						
A CEDERVALL ARKITEKTER	Vd 08-616 83 20 Fax 08-616 13 13					
K WSP Byggservice	Vd 08-686 60 00 Fax 08-660 69 25					
EL K-Konsult Elmija AB	Vd 08-775 86 00 Fax 08-744 16 23					
VVS Sweco Theorells	Vd 08-705 06 00 Fax 08-705 08 20					
RITAD AV, KONSTRUERAD AV	HANDLÄGGARE					
BP	BP					
DATUM	ANSVARIG	ARBETSNUMMER	BYGGNUMMER	SKALA		
2006-02-03	BS	1019.20	A30-E011	1:100		

ADOLF FREDRIKS SKOLA Nr.2040
Kv. BLOSET 2
HUS E, F PLAN 100
VERKSAMHETSANPASSNING

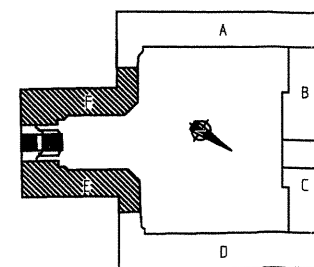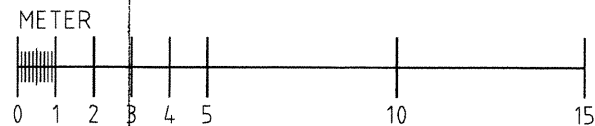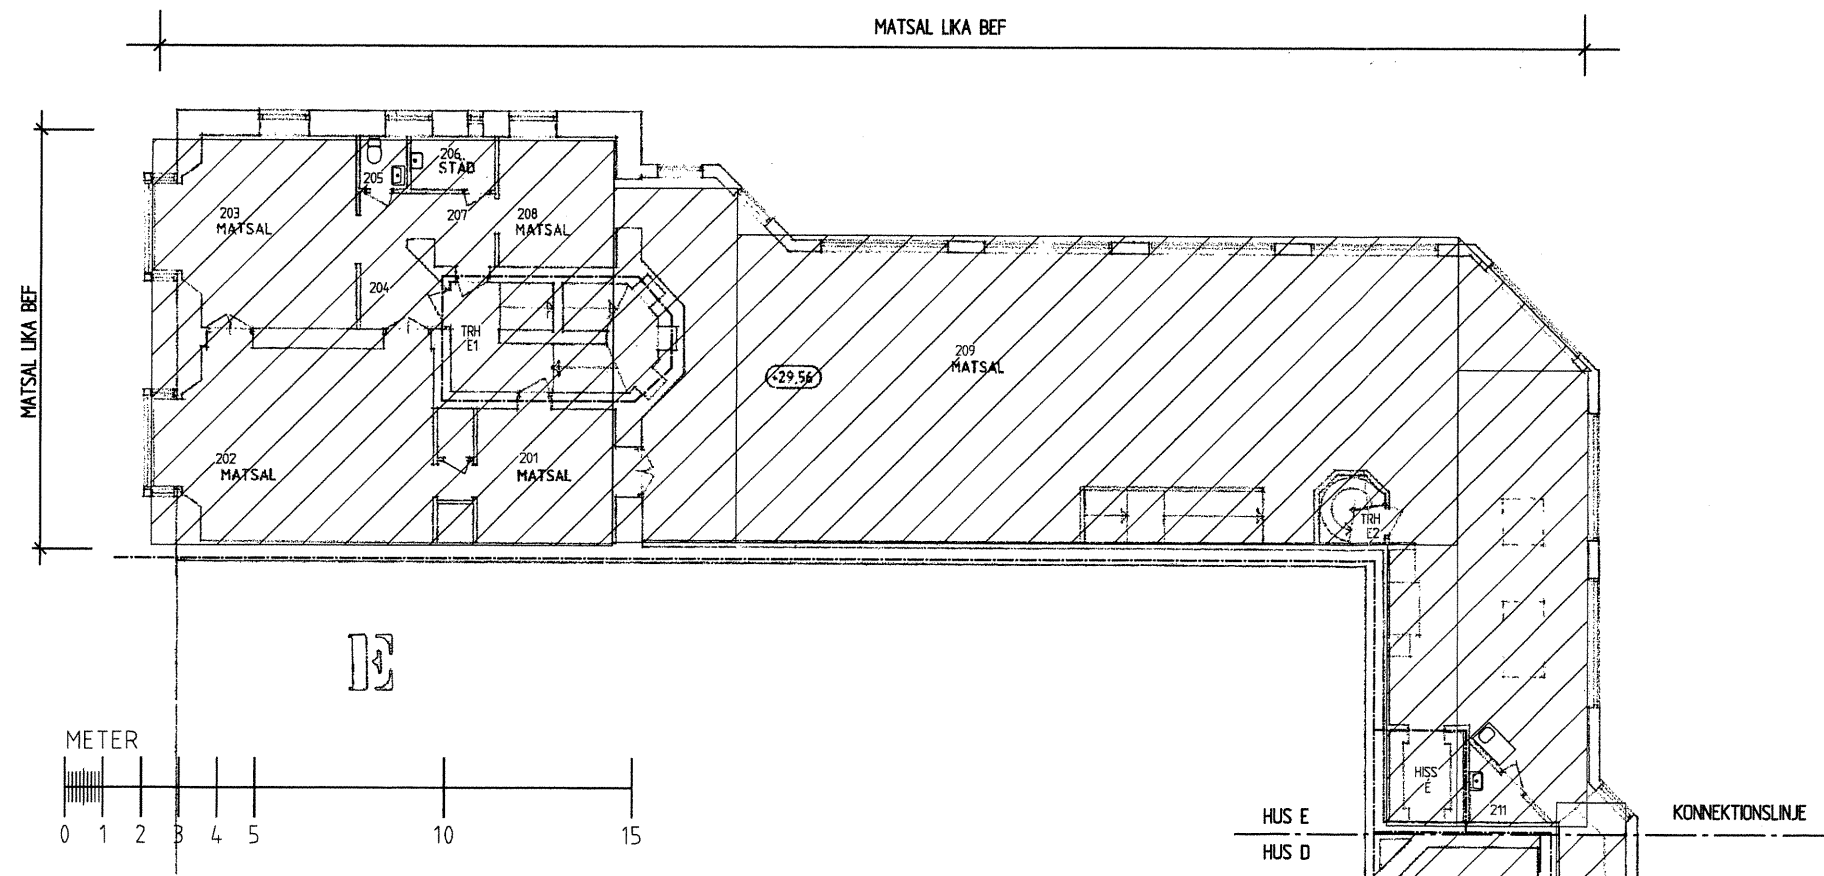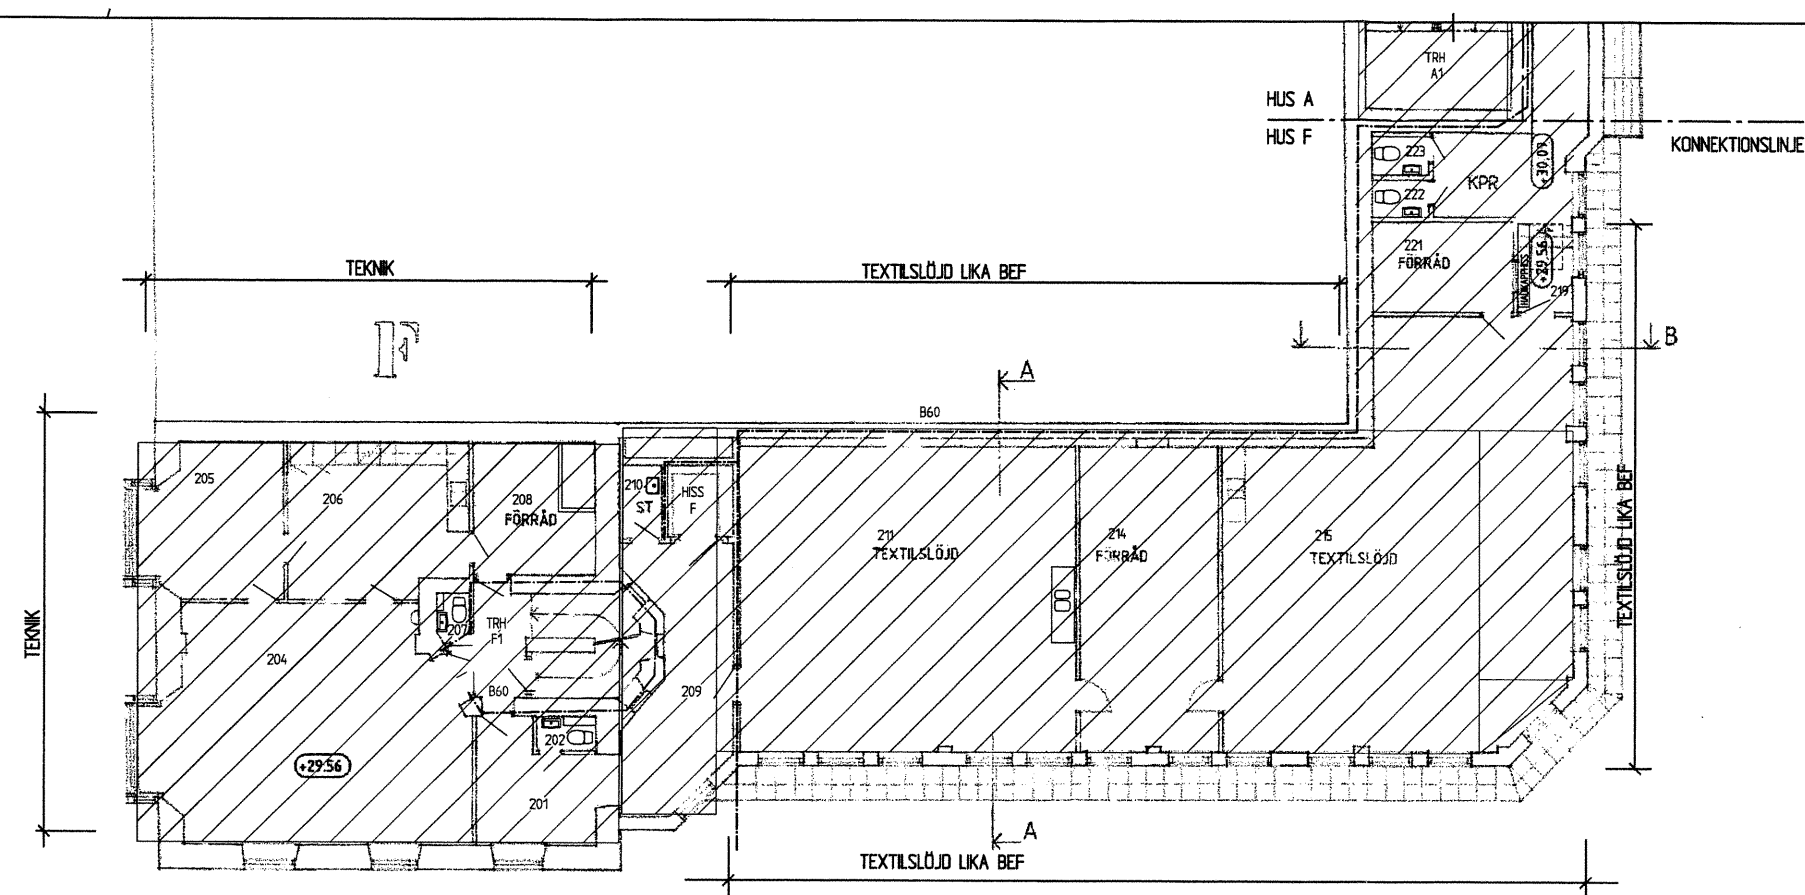


SKOLFASTIGHETER
I STOCKHOLM AB



FÖRSLAGSHANDLING 2006-02-03

USPÄNKED ARKITEKT		BET	ANT	ÄNDRINGEN ÄYSER	SIGN	DATUM
ARK G NILSSON 1910						
A	CEDERVALL ARKITEKTER	Vd 08-68 83 20				
		Fax 08-64 13 03				
K	WSP Byggservice	Vd 08-68 62 00				
		Fax 08-660 69 25				
EL	K-Konsult Elmiljö AB	Vd 08-775 88 00				
		Fax 08-744 16 23				
VVS	Sweco Theorells	Vd 08-705 06 00				
		Fax 08-705 08 20				
RITAD AV, KONSTRUERAD AV		HÄRLEDARE				
		BP				
DATUM	ANSVAR	ARBETSNUMMER		RITINGSNUMMER		SKALA
2006-02-03	BS	1019.20		A30-E021		1:100

ADOLF FREDRIKS SKOLA Nr.2040
Kv. BLOSET 2
HUS E, F PLAN 200
VERKSAMHETSANPASSNING

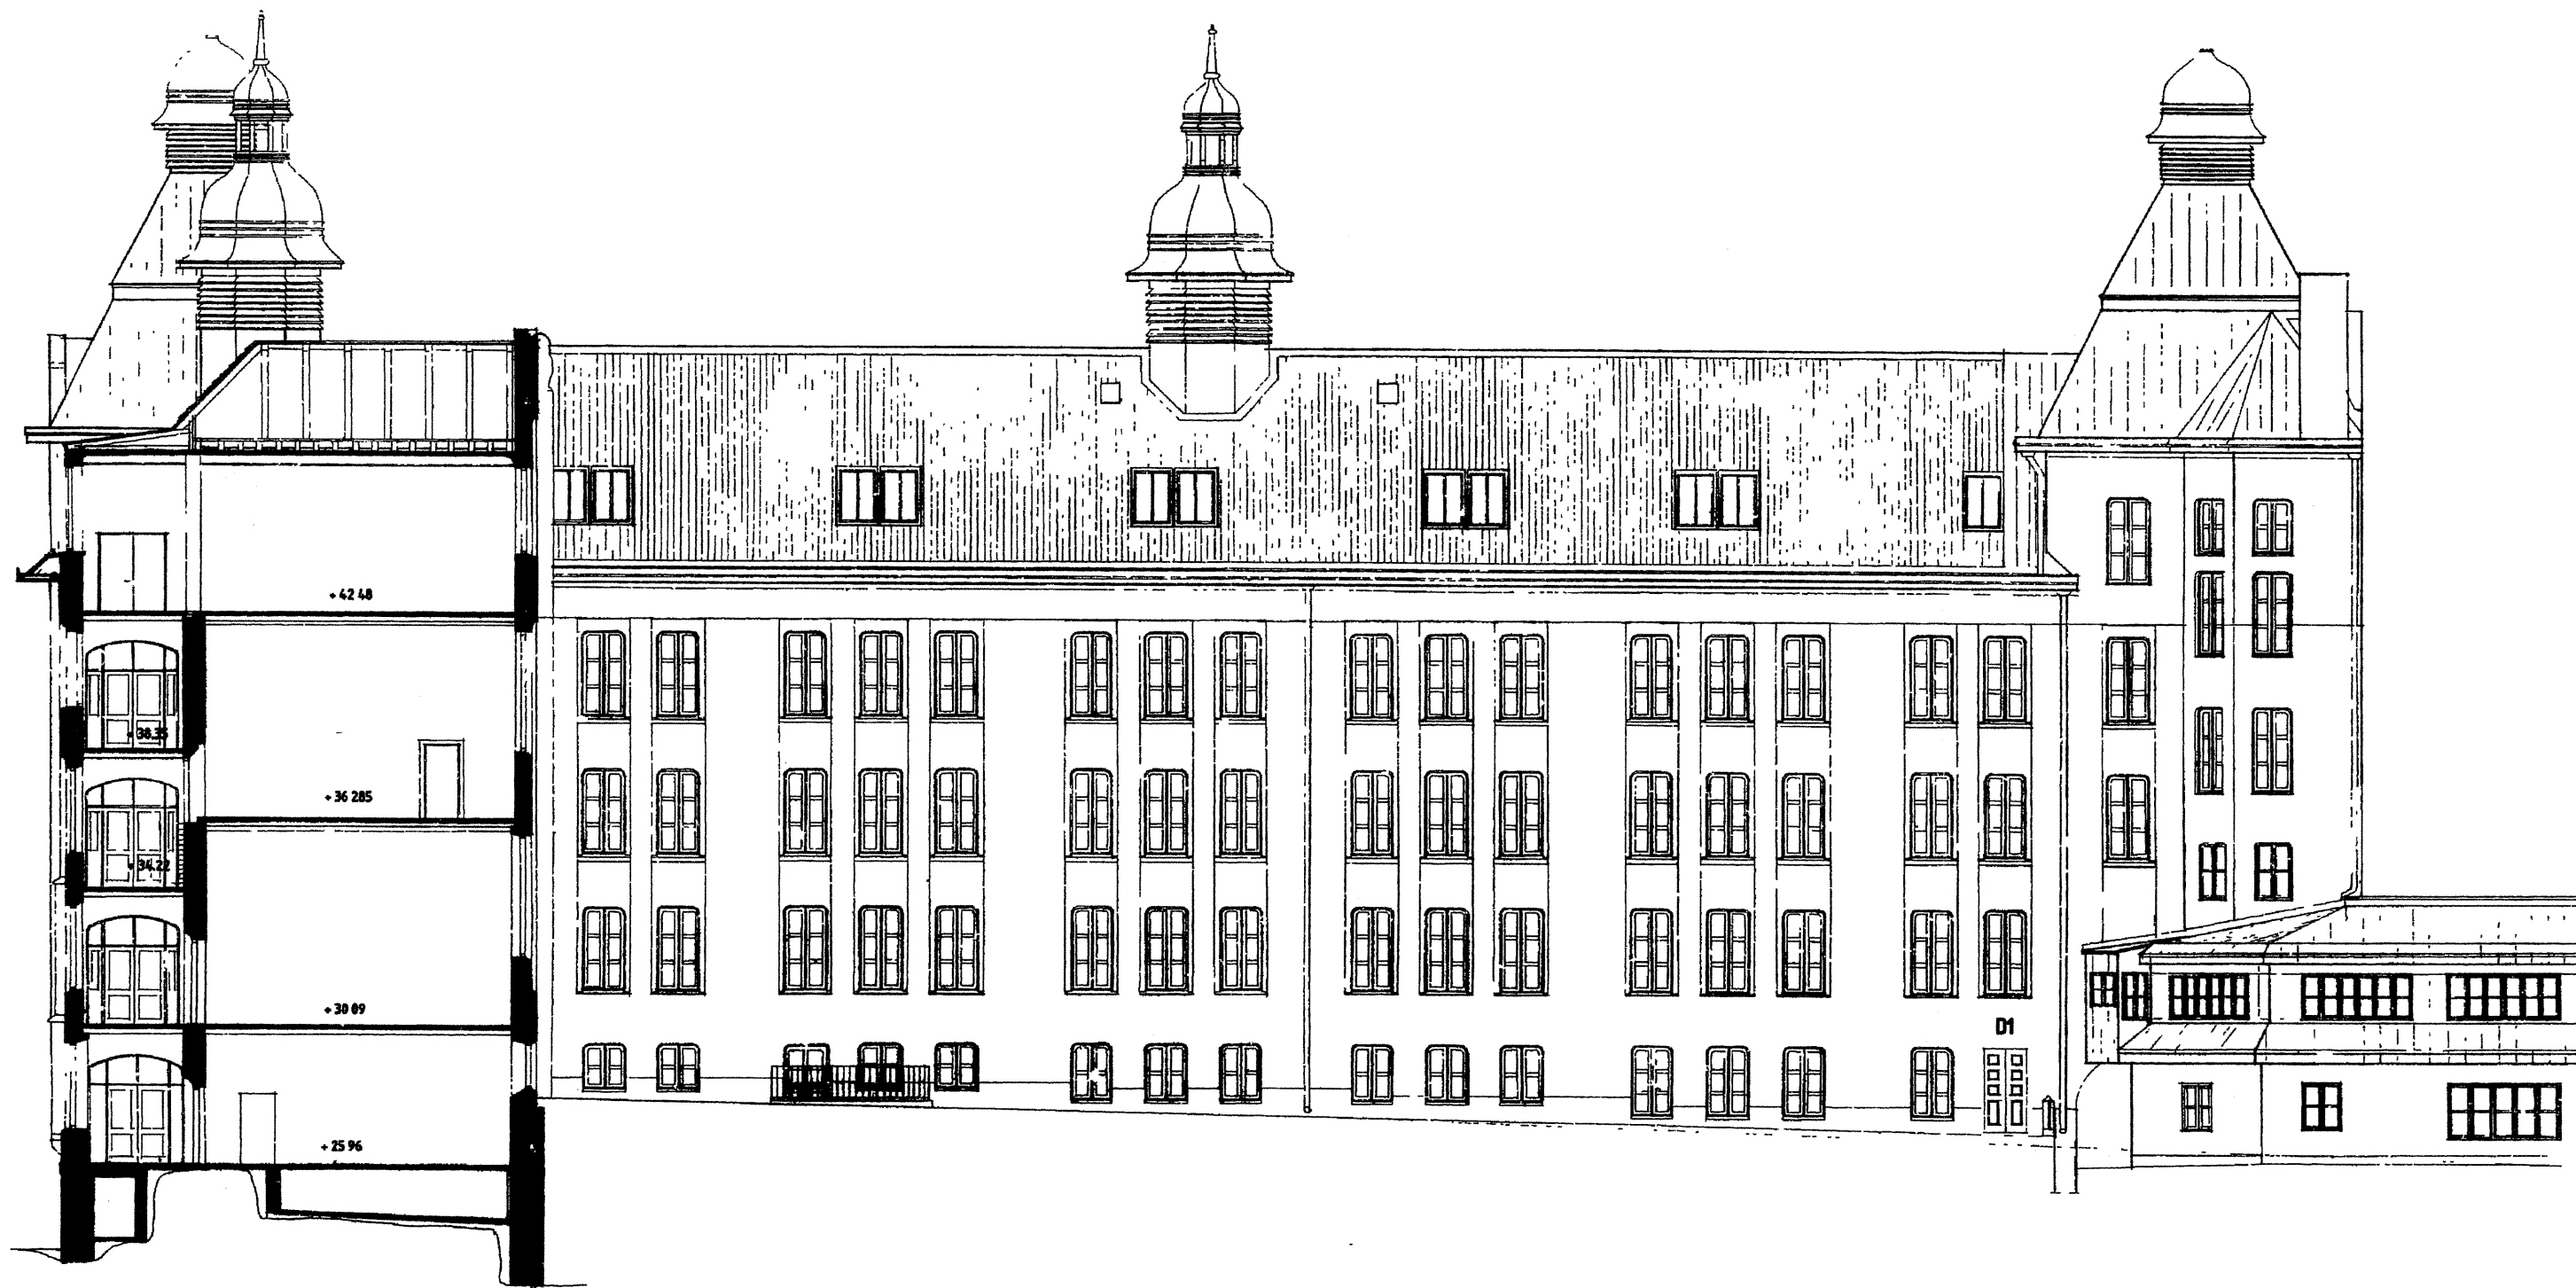

FASAD MOT SYDVÄST
SKOLGÅRDEN

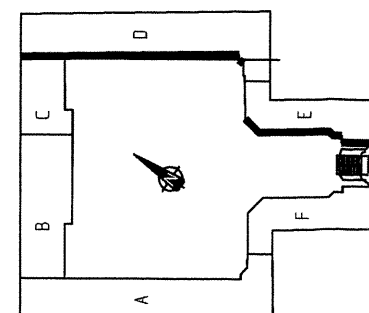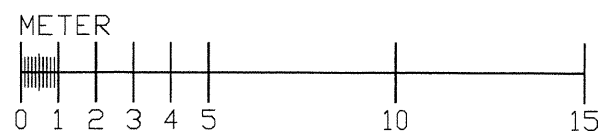

		SKOLFÄSTIGHETER I STOCKHOLM AB		FÖRSLAGSHANDLING 2006-02-03		
URSPRÅNGS ARKITEKT ARK. G NILSSON 1910		BET	ANT	ÄNDRINGEN AVSER	SIGN	DATUM
RITAD AV KONSTRUKTÖR AV HÄNDLÄGARE		ADOLF FREDRIKS SKOLA Nr.2040 Kv. BLOSET 2 HUS C, D, E FASAD MOT SO (GÅRDEN) SEKTION RELATIONS-RITNING				
DATUM	ARBETSNUMMER	RITNINGSNUMMER		SKALA 1:100		ANDR BET
STHLM 020805		A30-CF01				