


Bilaga 1:3

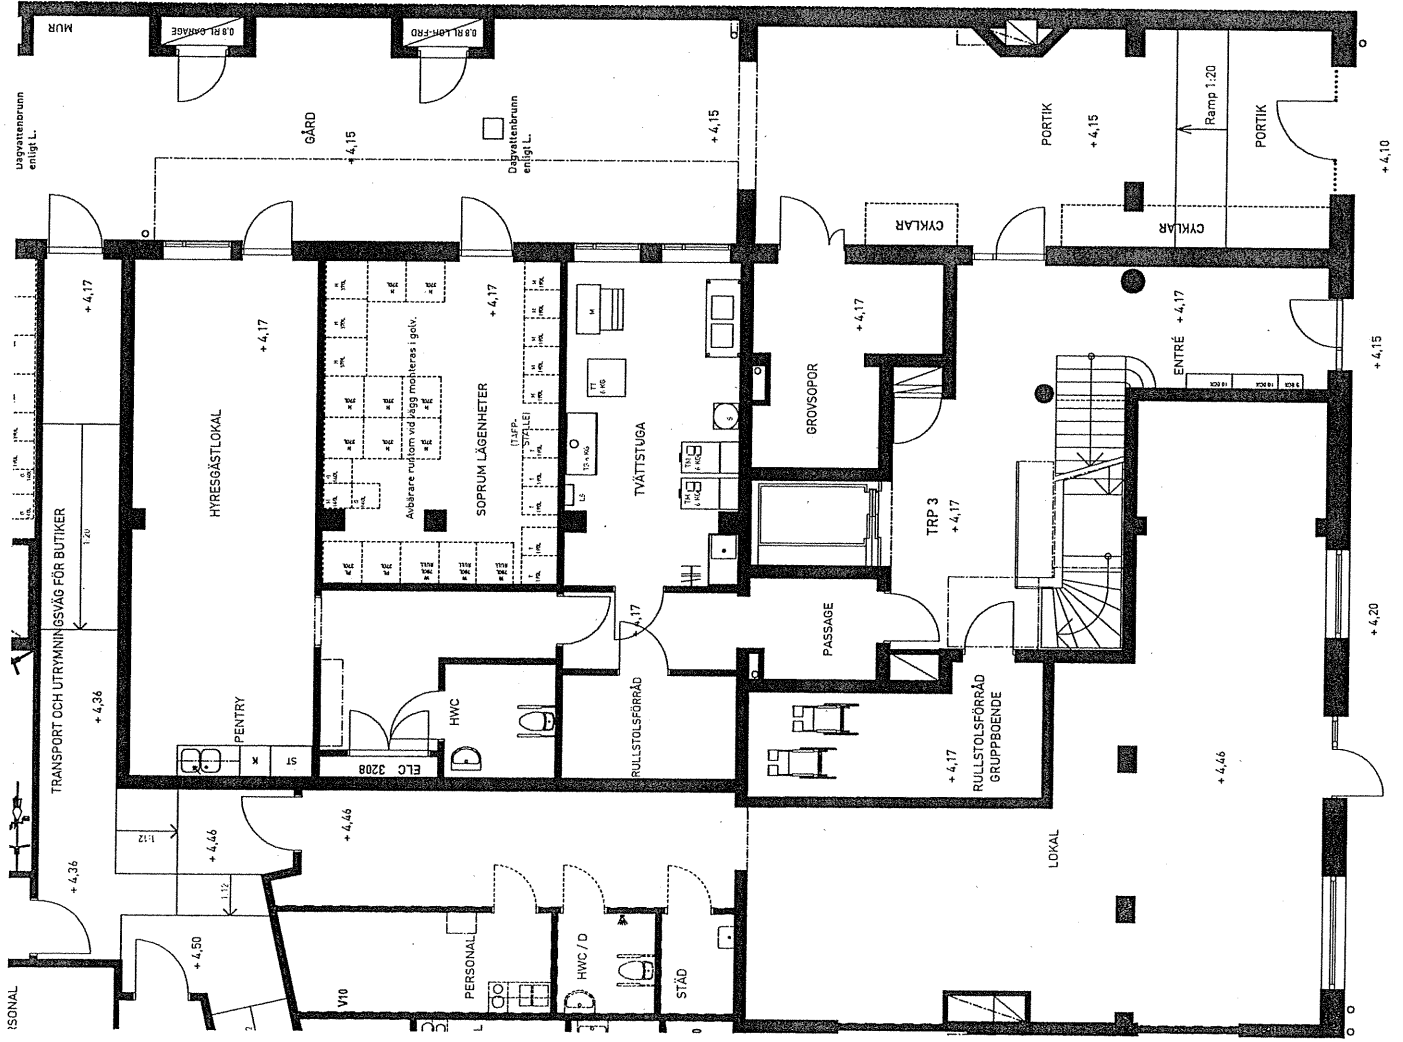

NORRA BANTORGET
Kv. AULAN 2
GRUPPBOSTAD SK. 1:100
VÅN. 2 ENTRÉ trp 3
brunnberg&forshed
ARKITEKTKONTOR AB