



Illustrationsplan, Solvändan
Förslagsskiss hundrastgård
11-02-24

topia landskapsarkitekter

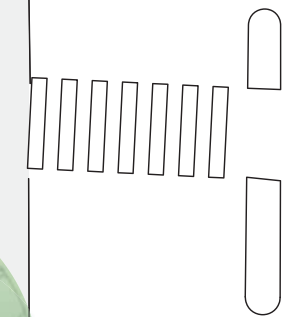

NORMALMS STADSELSFÖRVALTNING

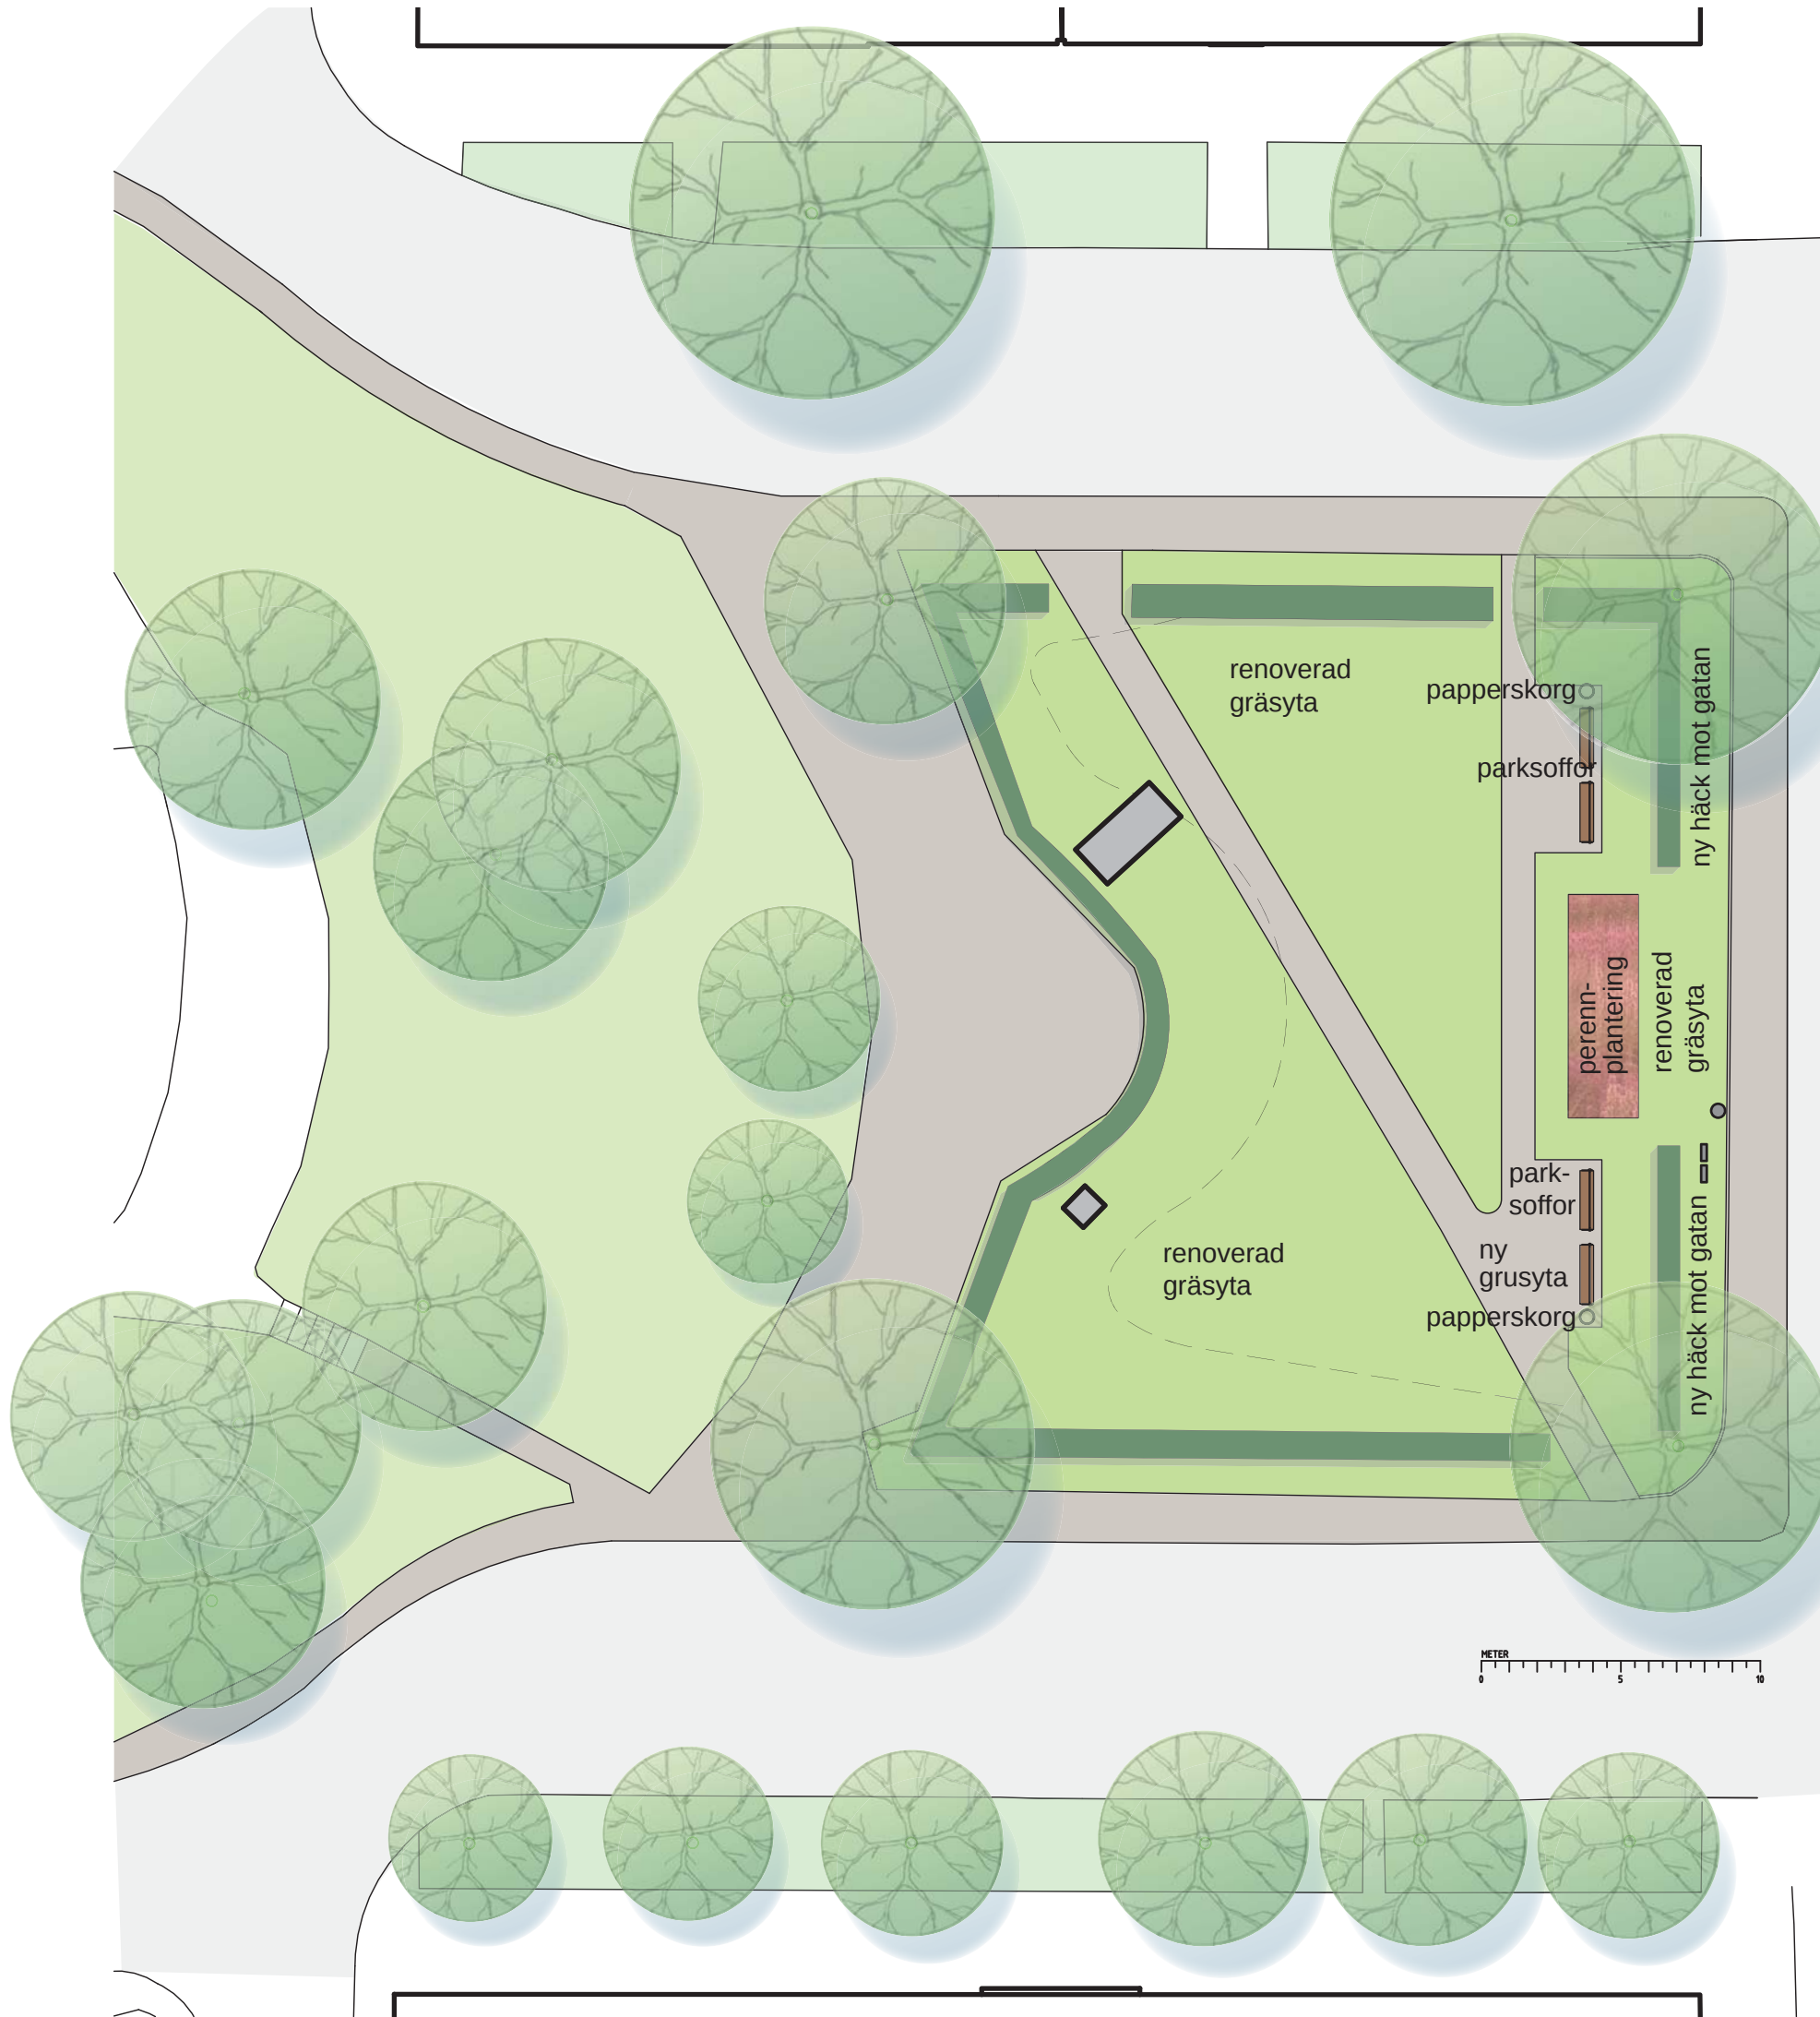

Illustrationsplan, Solvändan
Förslag enligt Bevarande- och upp-
rustningsplan för Röda bergen 2004
11-02-24

topia landskapsarkitekter



NORMALMS STADSELSFÖRVALTNING