


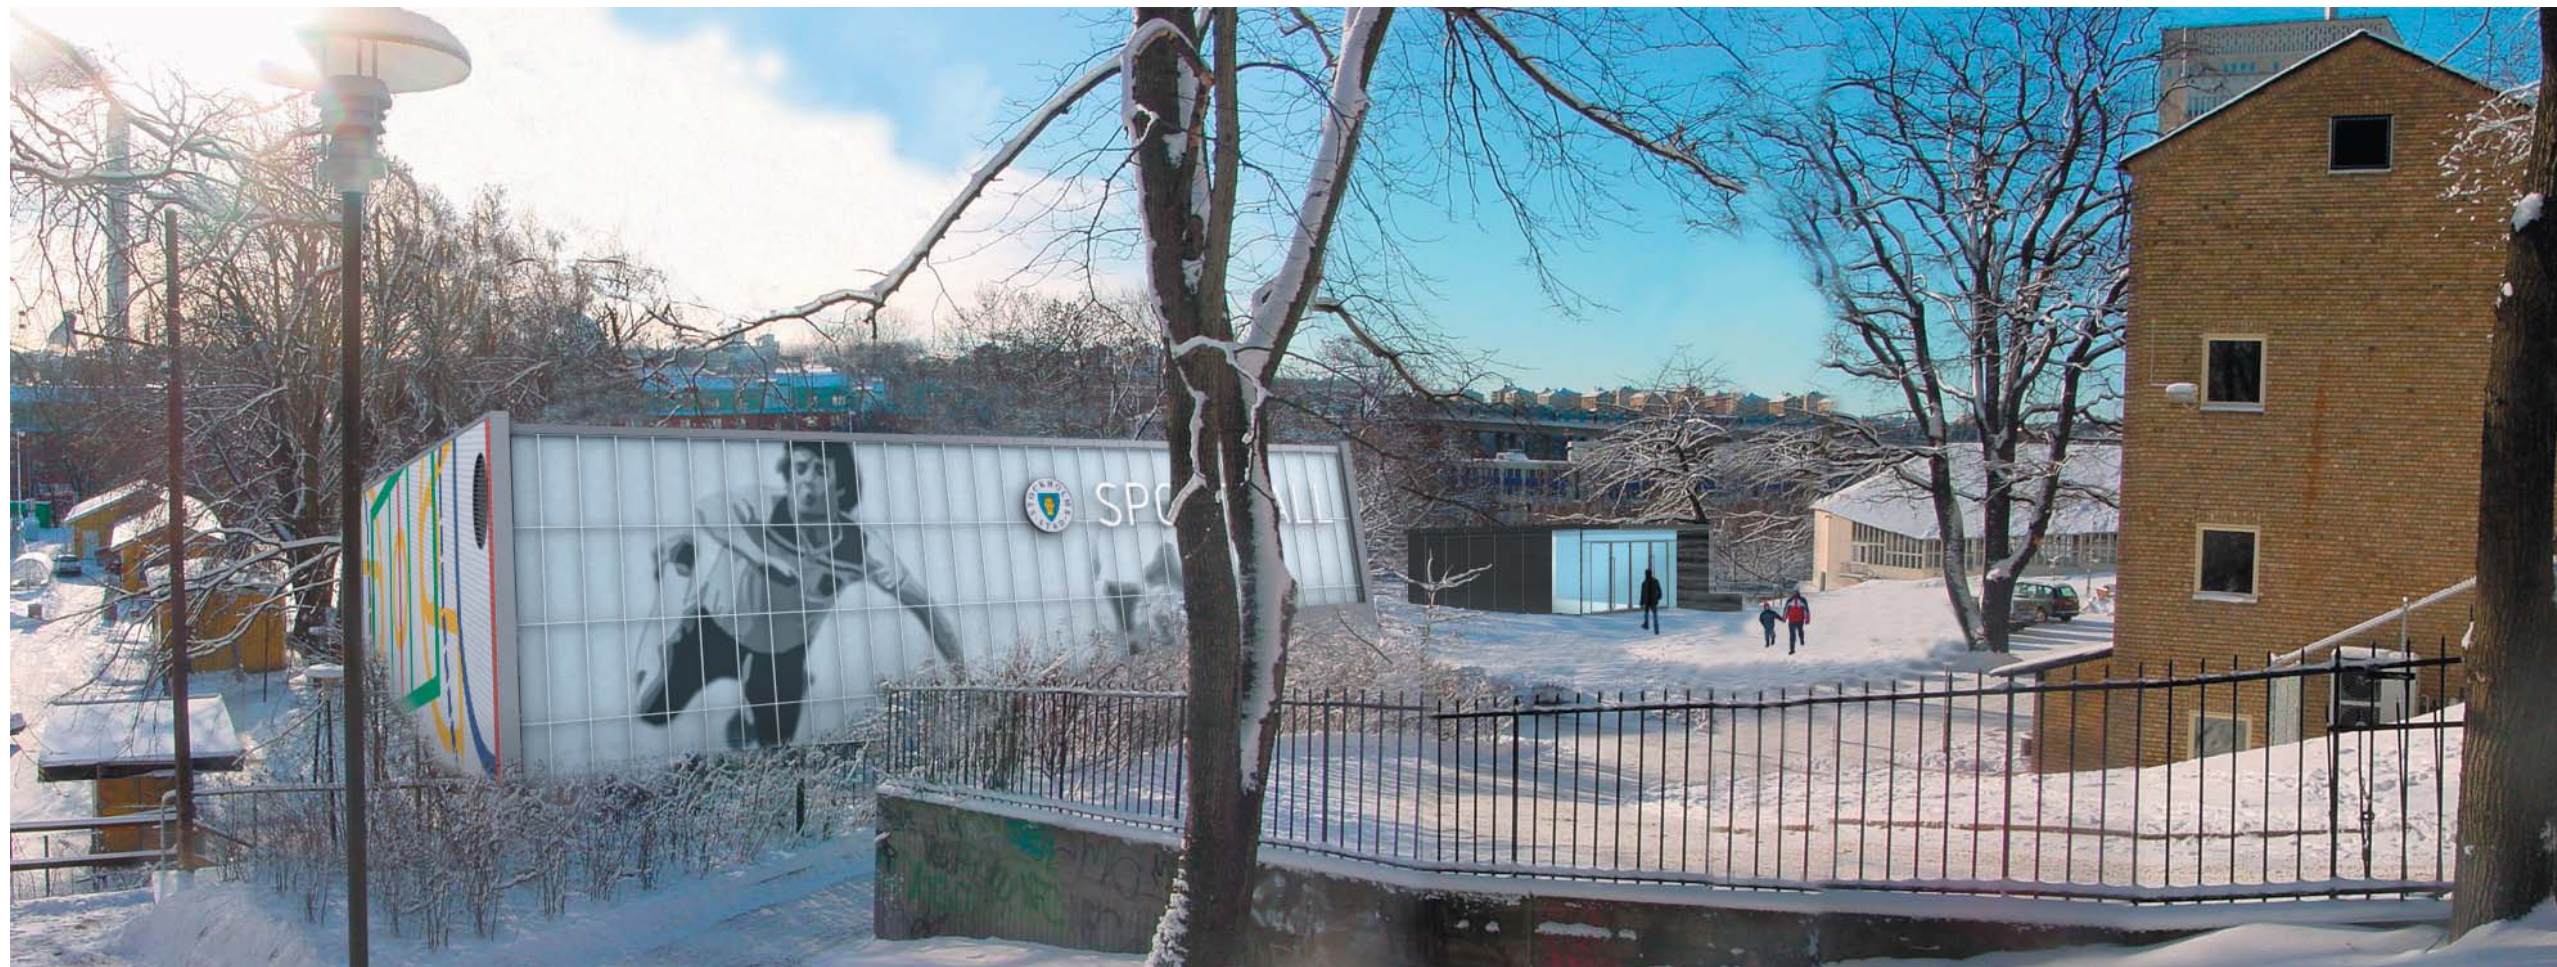

## SKANSTULLS SPORTHALL VOLYMSTUDIE-YTTRE GESTALTNING

1 augusti 2006

**TEArk®**

Thomas Eriksson Arkitekter AB  
Riddargatan 17d<sup>1</sup>  
SE-114 57 Stockholm Sweden  
Telefon + 46 8 555 18 00  
Telefax + 46 8 555 18 99  
mail@teark.se



### Ny idrottshall till Frans Schartaus gymnasium

Förslaget bygger på tidigare utredningar med en idrottshall på den gamla hallens plats, på skolans mark, och med biutor – omklädningsrum, gym och förråd – grupperade som en terrassbyggnad framför hallen, mot skolans gårdsrum. Byggnaden är organiserad med alla funktioner i samma plan, på gårdsrummets nivå. Entrén till byggnaden ligger dock en trappa upp på själva skolgårdsterrassen och markerar på så sätt sin tillhörigheten med skolan.

Byggnaden ligger som en pendang till skolans aula och tätar till skolgårdsrummet mot öster, men också som en fri byggnad i det stora parkrum som utgörs av Hammarby idrottsplats och Stora Blecktornsparken. Med ryggen mot Stora Blecktornsparkens kulle och blicken mot väster, framträder den nya hallen som en tydlig och skulptural gestalt, ackompanjerande den dominerande Folksamskrapans siluett.

Byggnadens fyra sidor möter sin omgivning på olika sätt. I varje situation bidrar byggnaden till sitt sammanhang. Mot norr och entrén annonserar en bild på en idrottande människa byggnadens innehåll. Bilden är monterad på emailerad plåt som belyses. Här möter man också den entrén som skjuter upp ur terrassbyggnadens tak. Den mörka slänten ner mot dagens hall får en tydlig fond och blir upplyst och attraktiv även på kvällen då mycket idrottsaktiviteter äger rum.

Mot väster möter omklädningsrummens terrassbyggnad skolans intima gårdsrum och hallens höjd bryts ner till en lägre fasad. Terrassbyggnaden får stensatta murar och ett hårdgjort tak som en förlängning av själva skolgårdsterrassen. Volymen avslutas med en generös trappa mot parken i söder. Den nya terrassbyggnaden blir en plats mot västersolen för boulespel och pic-nic. Själva hallbyggnadens västerfasad kläs med glaserat skärmtegel i en ljus färg som anspelar på skolans aula. En sockel i terrazzo formas som en sittbänk för bra överblick över skolgårdens park och för en plats i kvällssolen.

Mot söder möter en bild, motsvarande norrsidans, parkrummet och annonserar byggnaden mot Hammarbyhamnen. Ljuset från fasaden gör parkrummet mer tryggt och därmed också mer tillgängligt för de boende i närheten.


Från öster är byggnaden en tydlig solitär mot Folksamskrapans fot och en fond för idrottsplatsen. Även här är fasaden klädd med glaserat skärmtegel. Ett stor motiv tecknar sig när man betraktar byggnaden från håll – en kalligrafi av sportgolvet spelplaner. Längs österfasaden löper ett gångstråk upp mot Bohusgatan. Fasaden har därför en integrerad belysning som gör stråket genom parken mer användbart.

Byggnaden är väl synlig från Johanneshovsbron och tunnelbanan över till Gullmarsplan. Taket blir därför en viktig femte fasad. Ett sedumtak förvandlar visuellt huset till »park«. I växtligheten på taket »planteras« en belysning som nattetid antyder byggnadens innehåll.

**TEArk®**

Thomas Eriksson Arkitekter AB  
Riddargatan 17d<sup>1</sup>  
SE-114 57 Stockholm Sweden  
Telefon + 46 8 55 55 18 00  
Telefax + 46 8 55 55 18 99  
mail@teark.se

1 augusti 2006

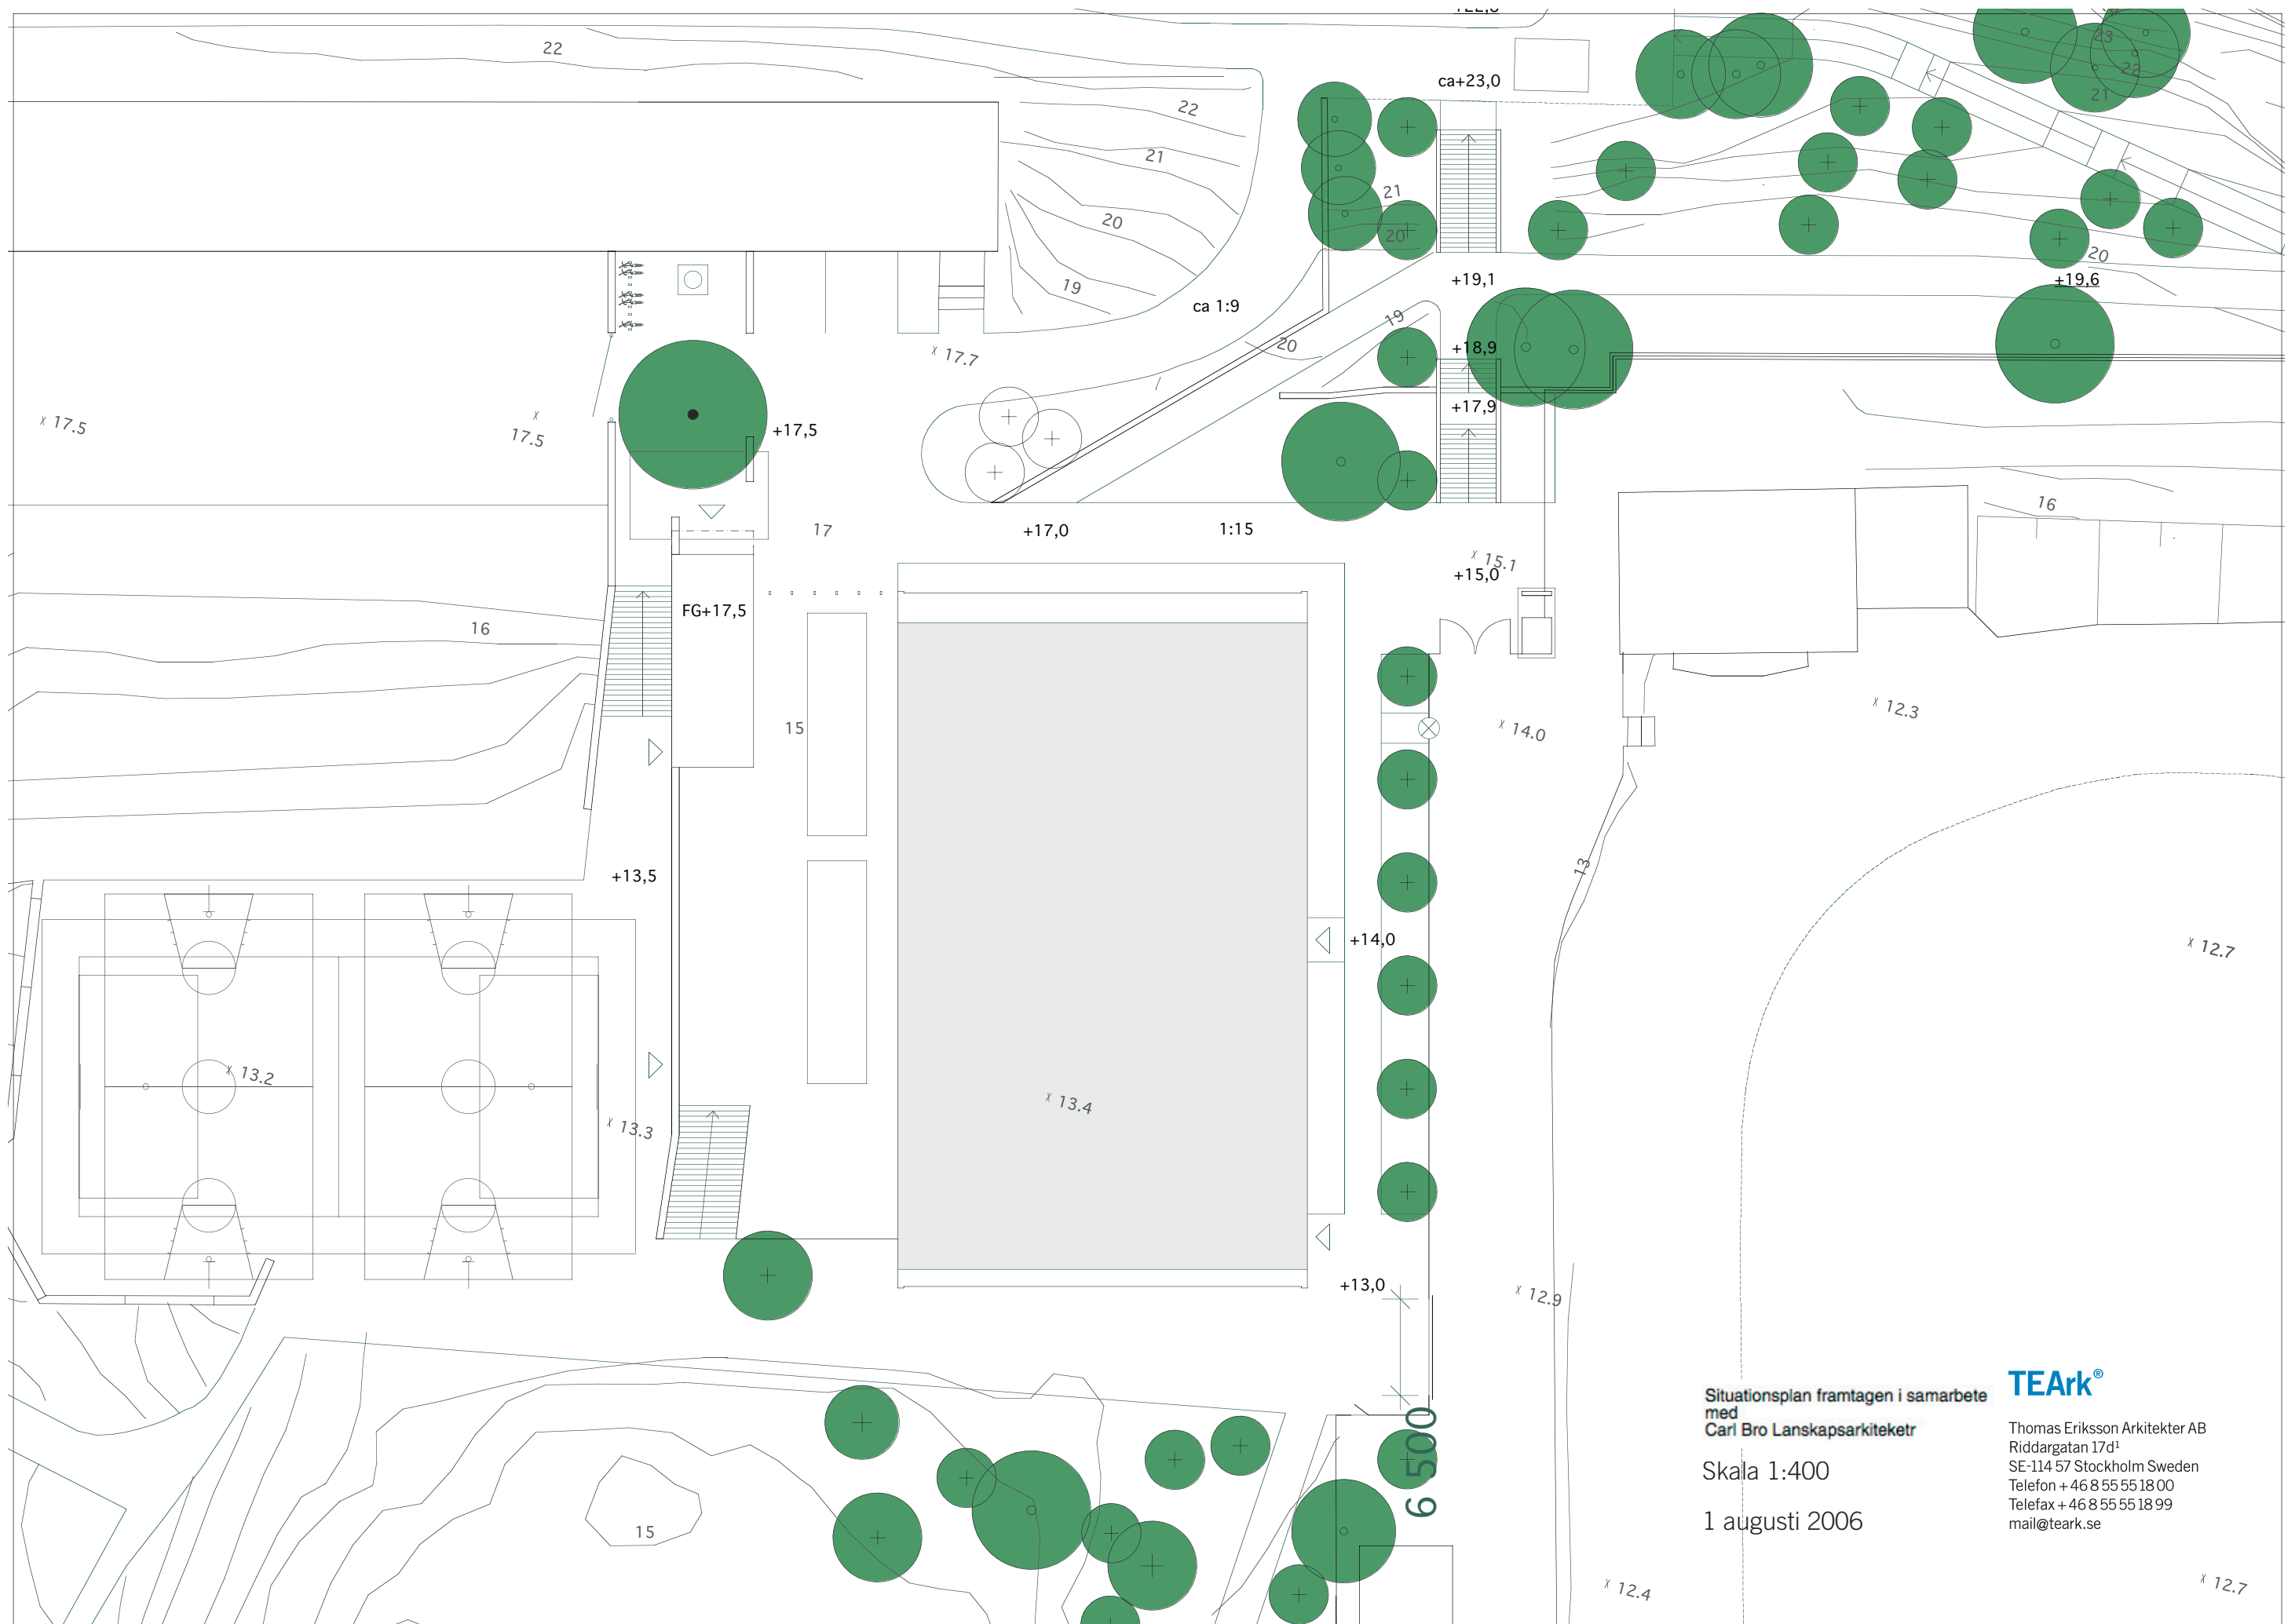



Situationsplan framtagen i samarbete  
med  
Carl Bro Landskapsarkitektur

Skala 1:400

1 augusti 2006

**TEArk®**


Thomas Eriksson Arkitekter AB  
Riddargatan 17d<sup>1</sup>  
SE-114 57 Stockholm Sweden  
Telefon + 46 8 55 55 18 00  
Telefax + 46 8 55 55 18 99  
mail@teark.se

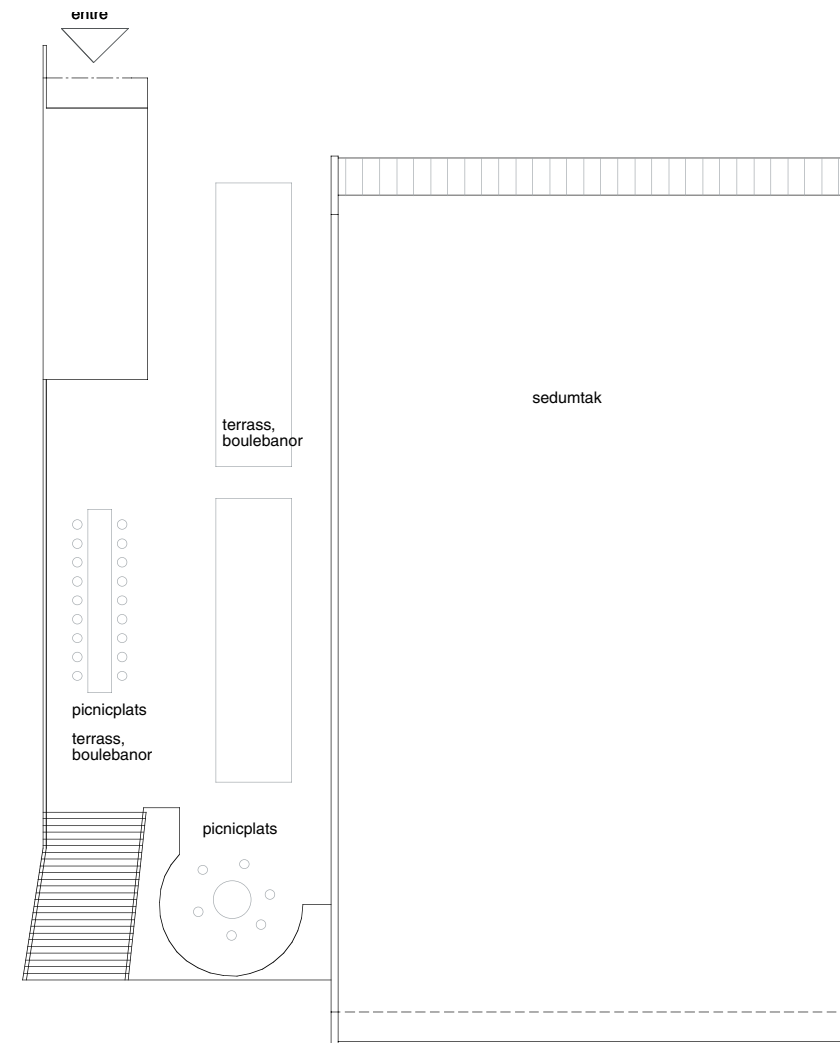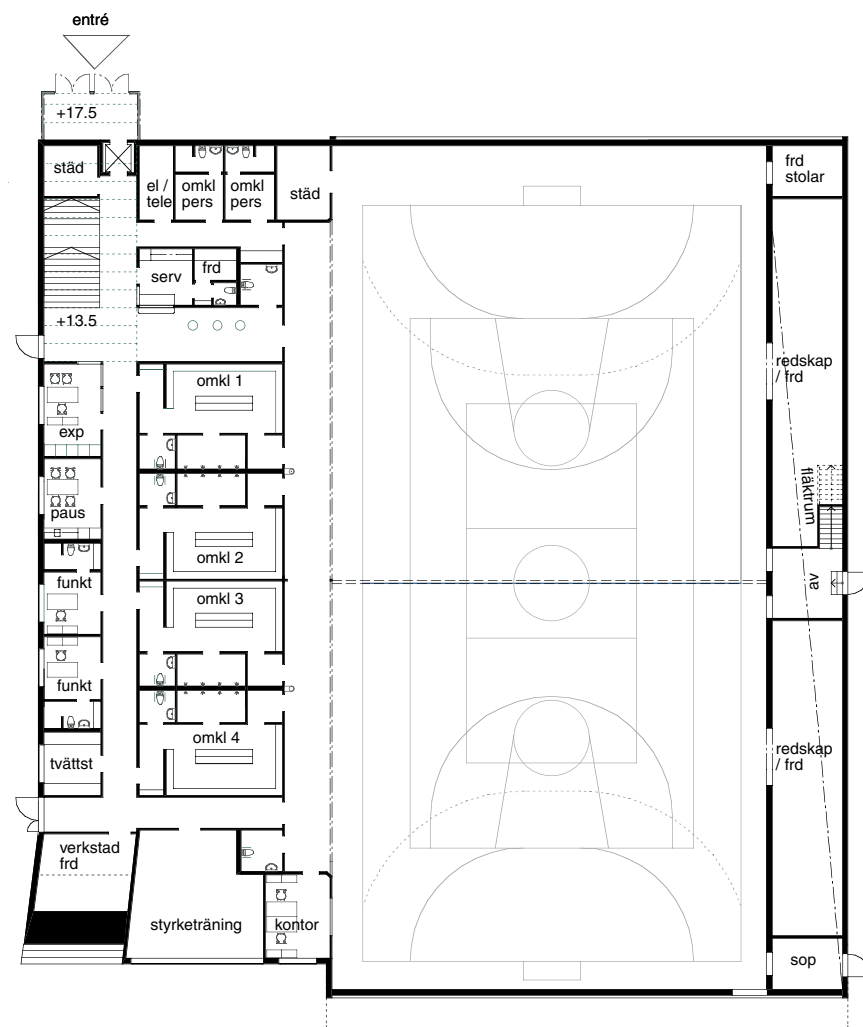


Skala 1:400  
1 augusti 2006

**TEArk®**


Thomas Eriksson Arkitekter AB  
Riddargatan 17d<sup>1</sup>  
SE-114 57 Stockholm Sweden  
Telefon + 46 8 555 18 00  
Telefax + 46 8 555 18 99  
mail@teark.se

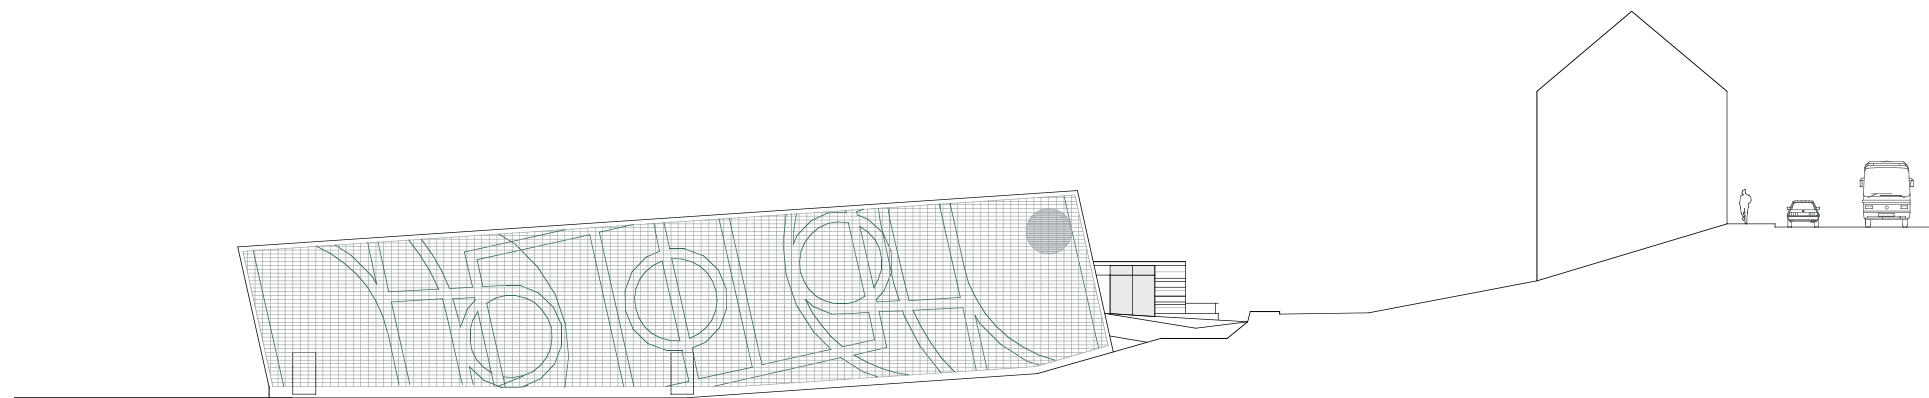


FASAD MOT ÖSTER

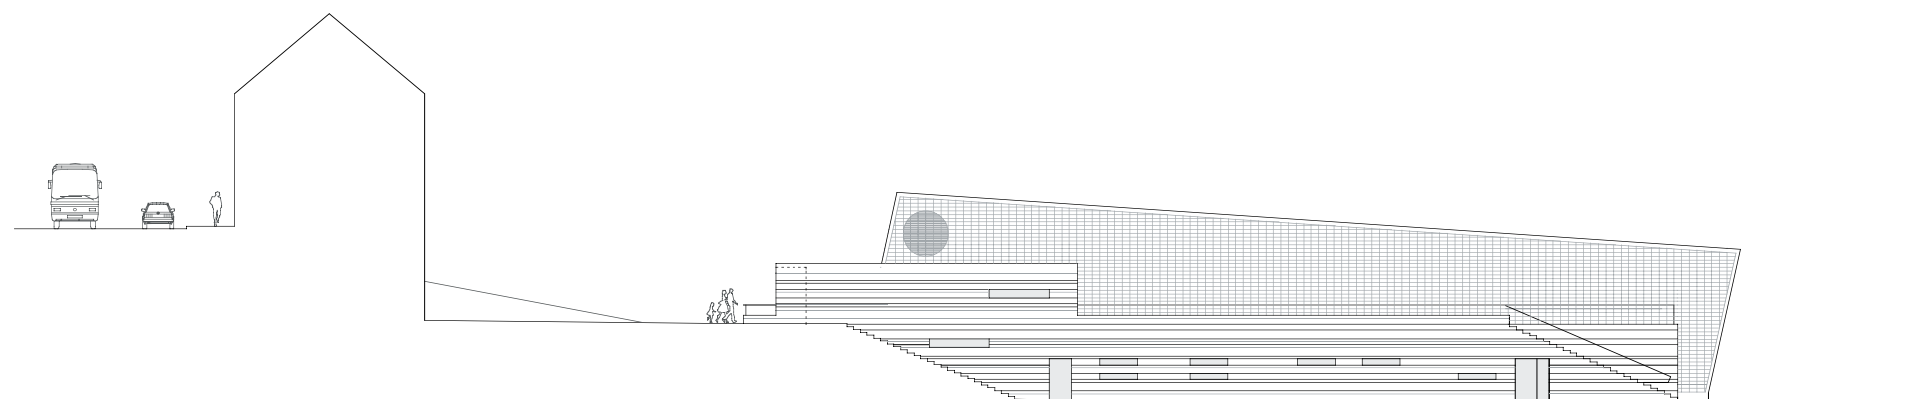

FASAD MOT VÄSTER

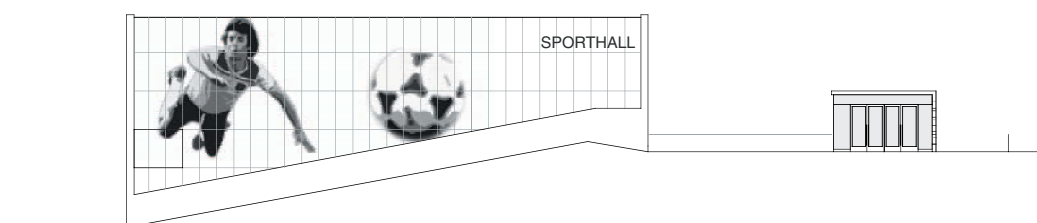

FASAD MOT NORR, ENTRÉFASAD

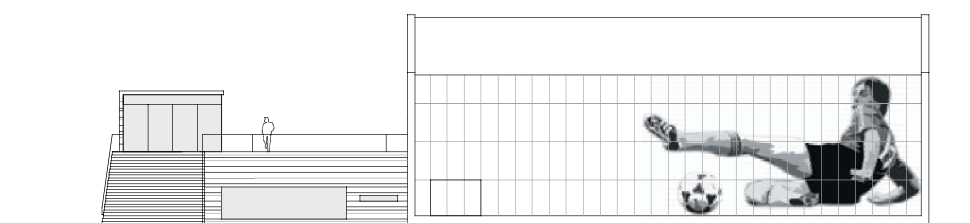


FASAD MOT SÖDER

Skala 1:400


1 augusti 2006

**TEArk®**


Thomas Eriksson Arkitekter AB  
Riddargatan 17d<sup>1</sup>  
SE-114 57 Stockholm Sweden  
Telefon + 46 8 555 55 18 00  
Telefax + 46 8 555 55 18 99  
mail@teark.se

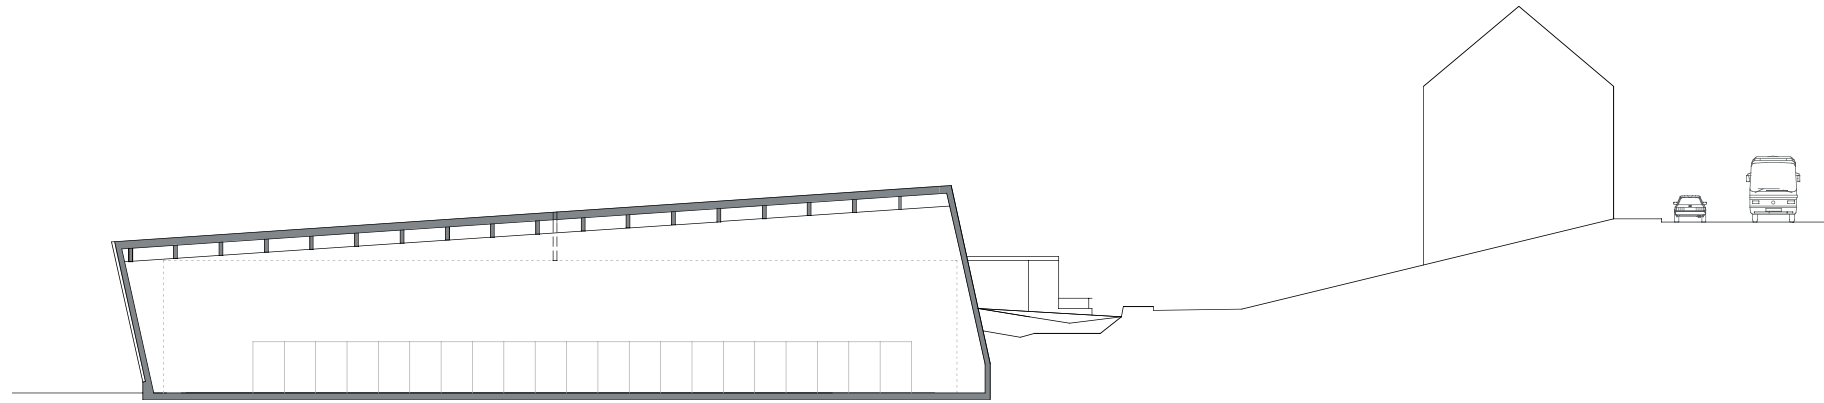

SEKTION A A

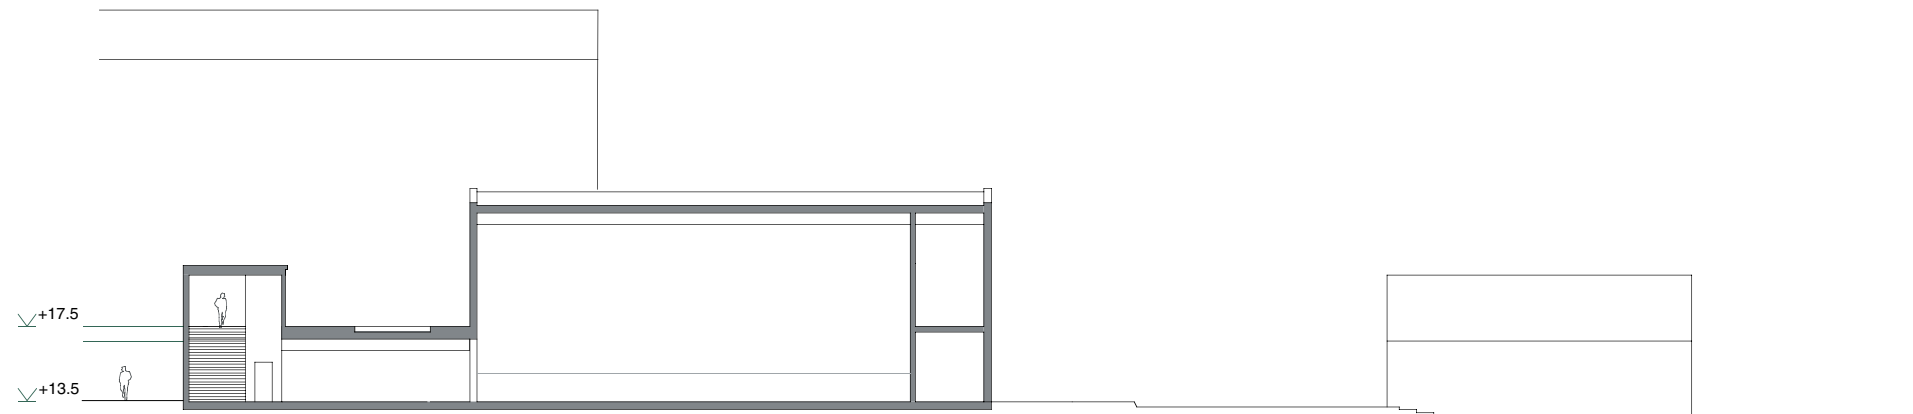

SEKTION B-B

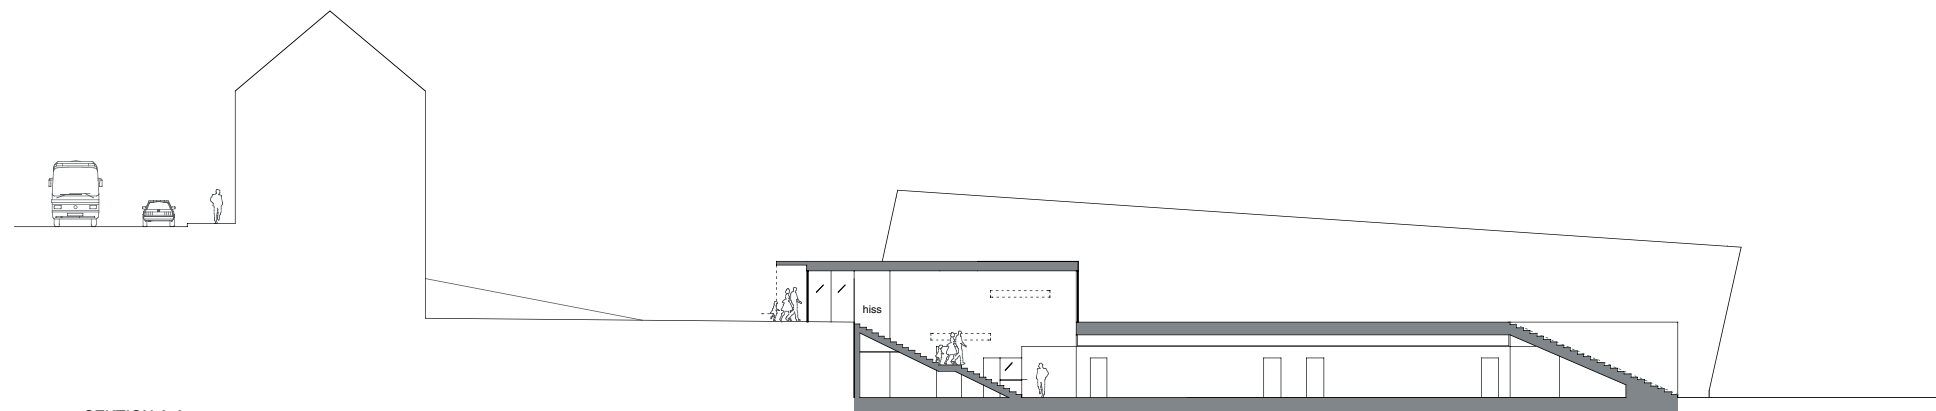

SEKTION A-A

SEKTION GENOM TRAPPA OCH LÄKTARE

Skala 1:400

1 augusti 2006

**TEArk®**

Thomas Eriksson Arkitekter AB  
Riddargatan 17d<sup>1</sup>  
SE-114 57 Stockholm Sweden  
Telefon + 46 8 55 55 18 00  
Telefax + 46 8 55 55 18 99  
mail@teark.se



**TEArk®**

Thomas Eriksson Arkitekter AB  
Riddargatan 17d<sup>1</sup>  
SE-114 57 Stockholm Sweden  
Telefon + 46 8 555 518 00  
Telefax + 46 8 555 518 99  
mail@teark.se

1 augusti 2006



**TEArk®**

Thomas Eriksson Arkitekter AB  
Riddargatan 17d<sup>1</sup>  
SE-114 57 Stockholm Sweden  
Telefon + 46 8 555 518 00  
Telefax + 46 8 555 518 99  
mail@teark.se

1 augusti 2006