
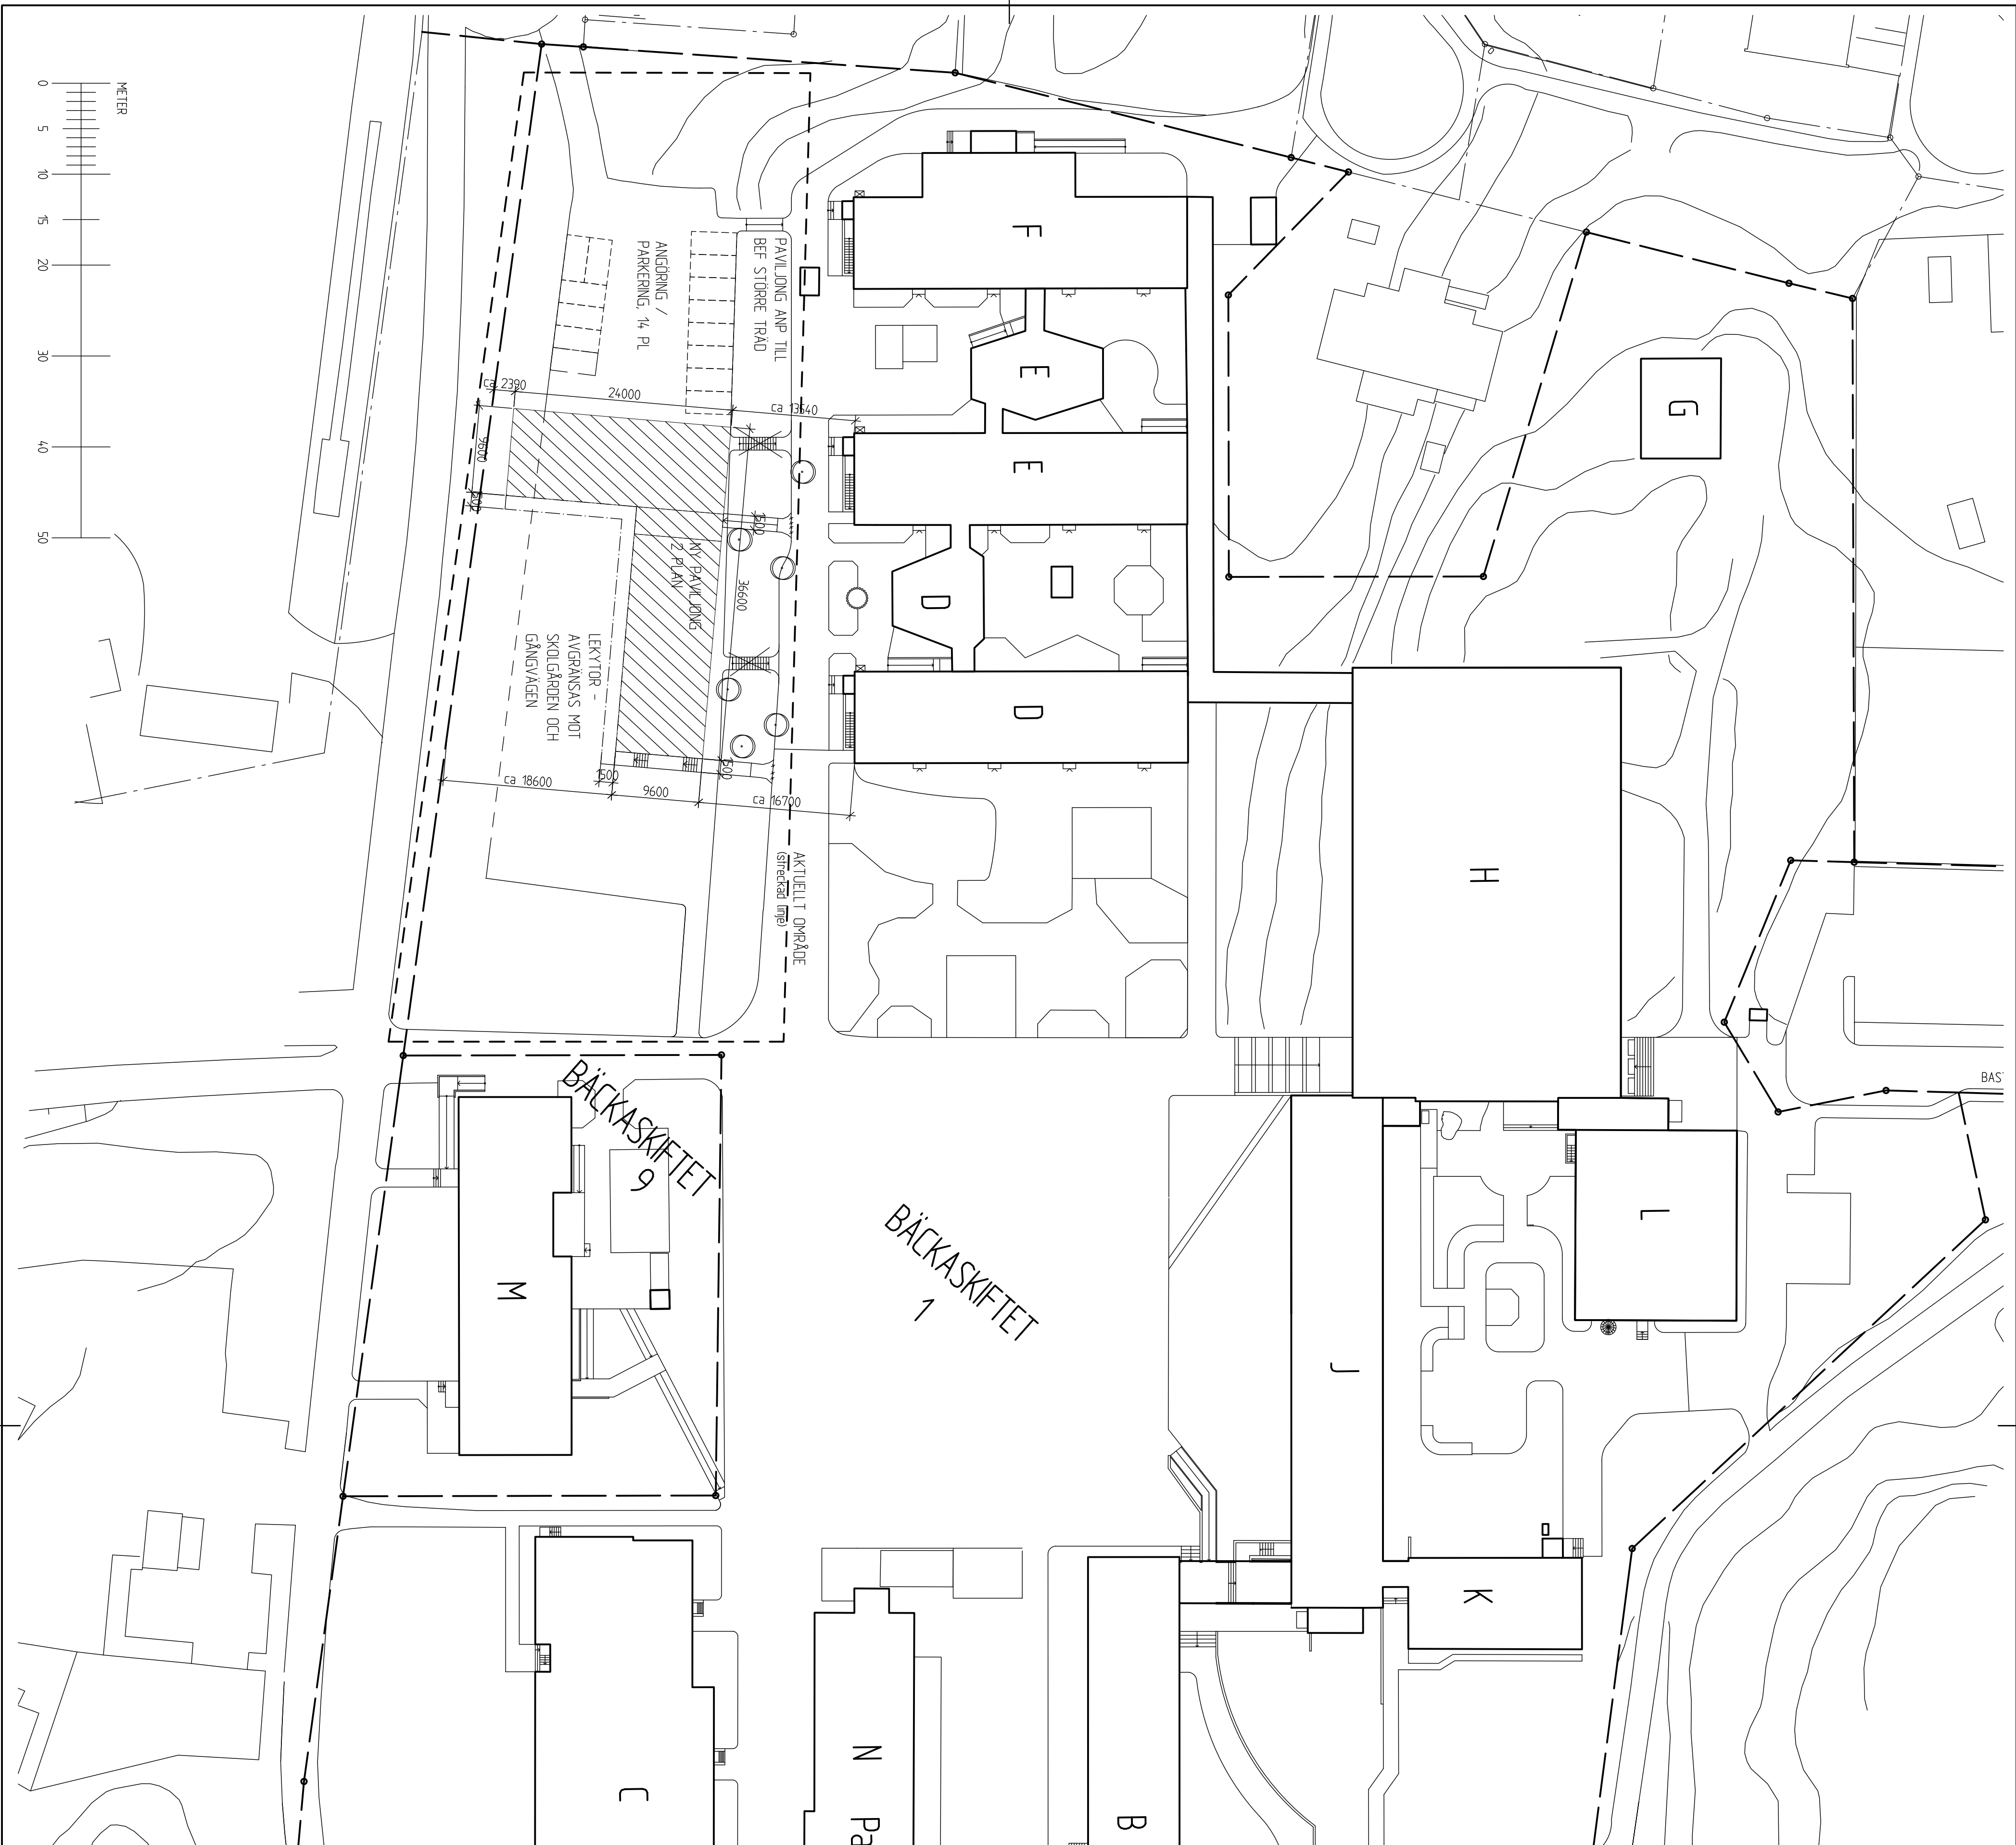


ANMÄRKNING

BYGGMÄDERS LÄGE ENL. GFK STOCKHOLM
HUSHÖRN ÄR EJ KOORDINATBESTÄMDA.

FÖRKLARINGAR

PAVILJONENS LÄGE INPASSAS VARSAMT MOT BEF.
SLÄNT, OCH MED HÄNSYN TILL BEF. EKAR.
ANN: BEF. EKAR ÄR PÅ DENNA SITUATIONSPLAN
EJ EXAKT INMÄTTA (inskalade från annan ritning).

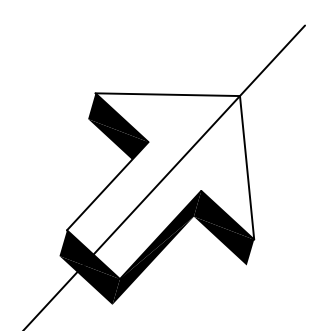

FÖRSLAGSHANDLING	PERSONLIGT DOKUMENT Paul Hedqvist	TTH-KONSULT AB	090-71 55 31	SKOLFÄSTIGHETER I STOCKHOLM AB			
							
RELATIONSHANDLING							
BYGGHANDLING							
FÖRFRÅGNINGSUNDERLAG							
BYGGLOVSRTNING							
PRELIMINÄR HANDLING							

B		REVISERING TÅK, PAULJONG		170523	AW
A		ALLMAN REVISERING		170519	AW
BET	ANT	ANMÄNKA AVSEER		SEN	DATUM

STUREBY SKOLAN		nr. 1610	
KV BÄCKARFJÄTT 1			
SITUATIONSPLAN			

SKALA		1:400 (A7)	
ARBETSPÅRSET	PRISANMÄRKEN	ARB. BET.	
170241	A00-SP01	B	