


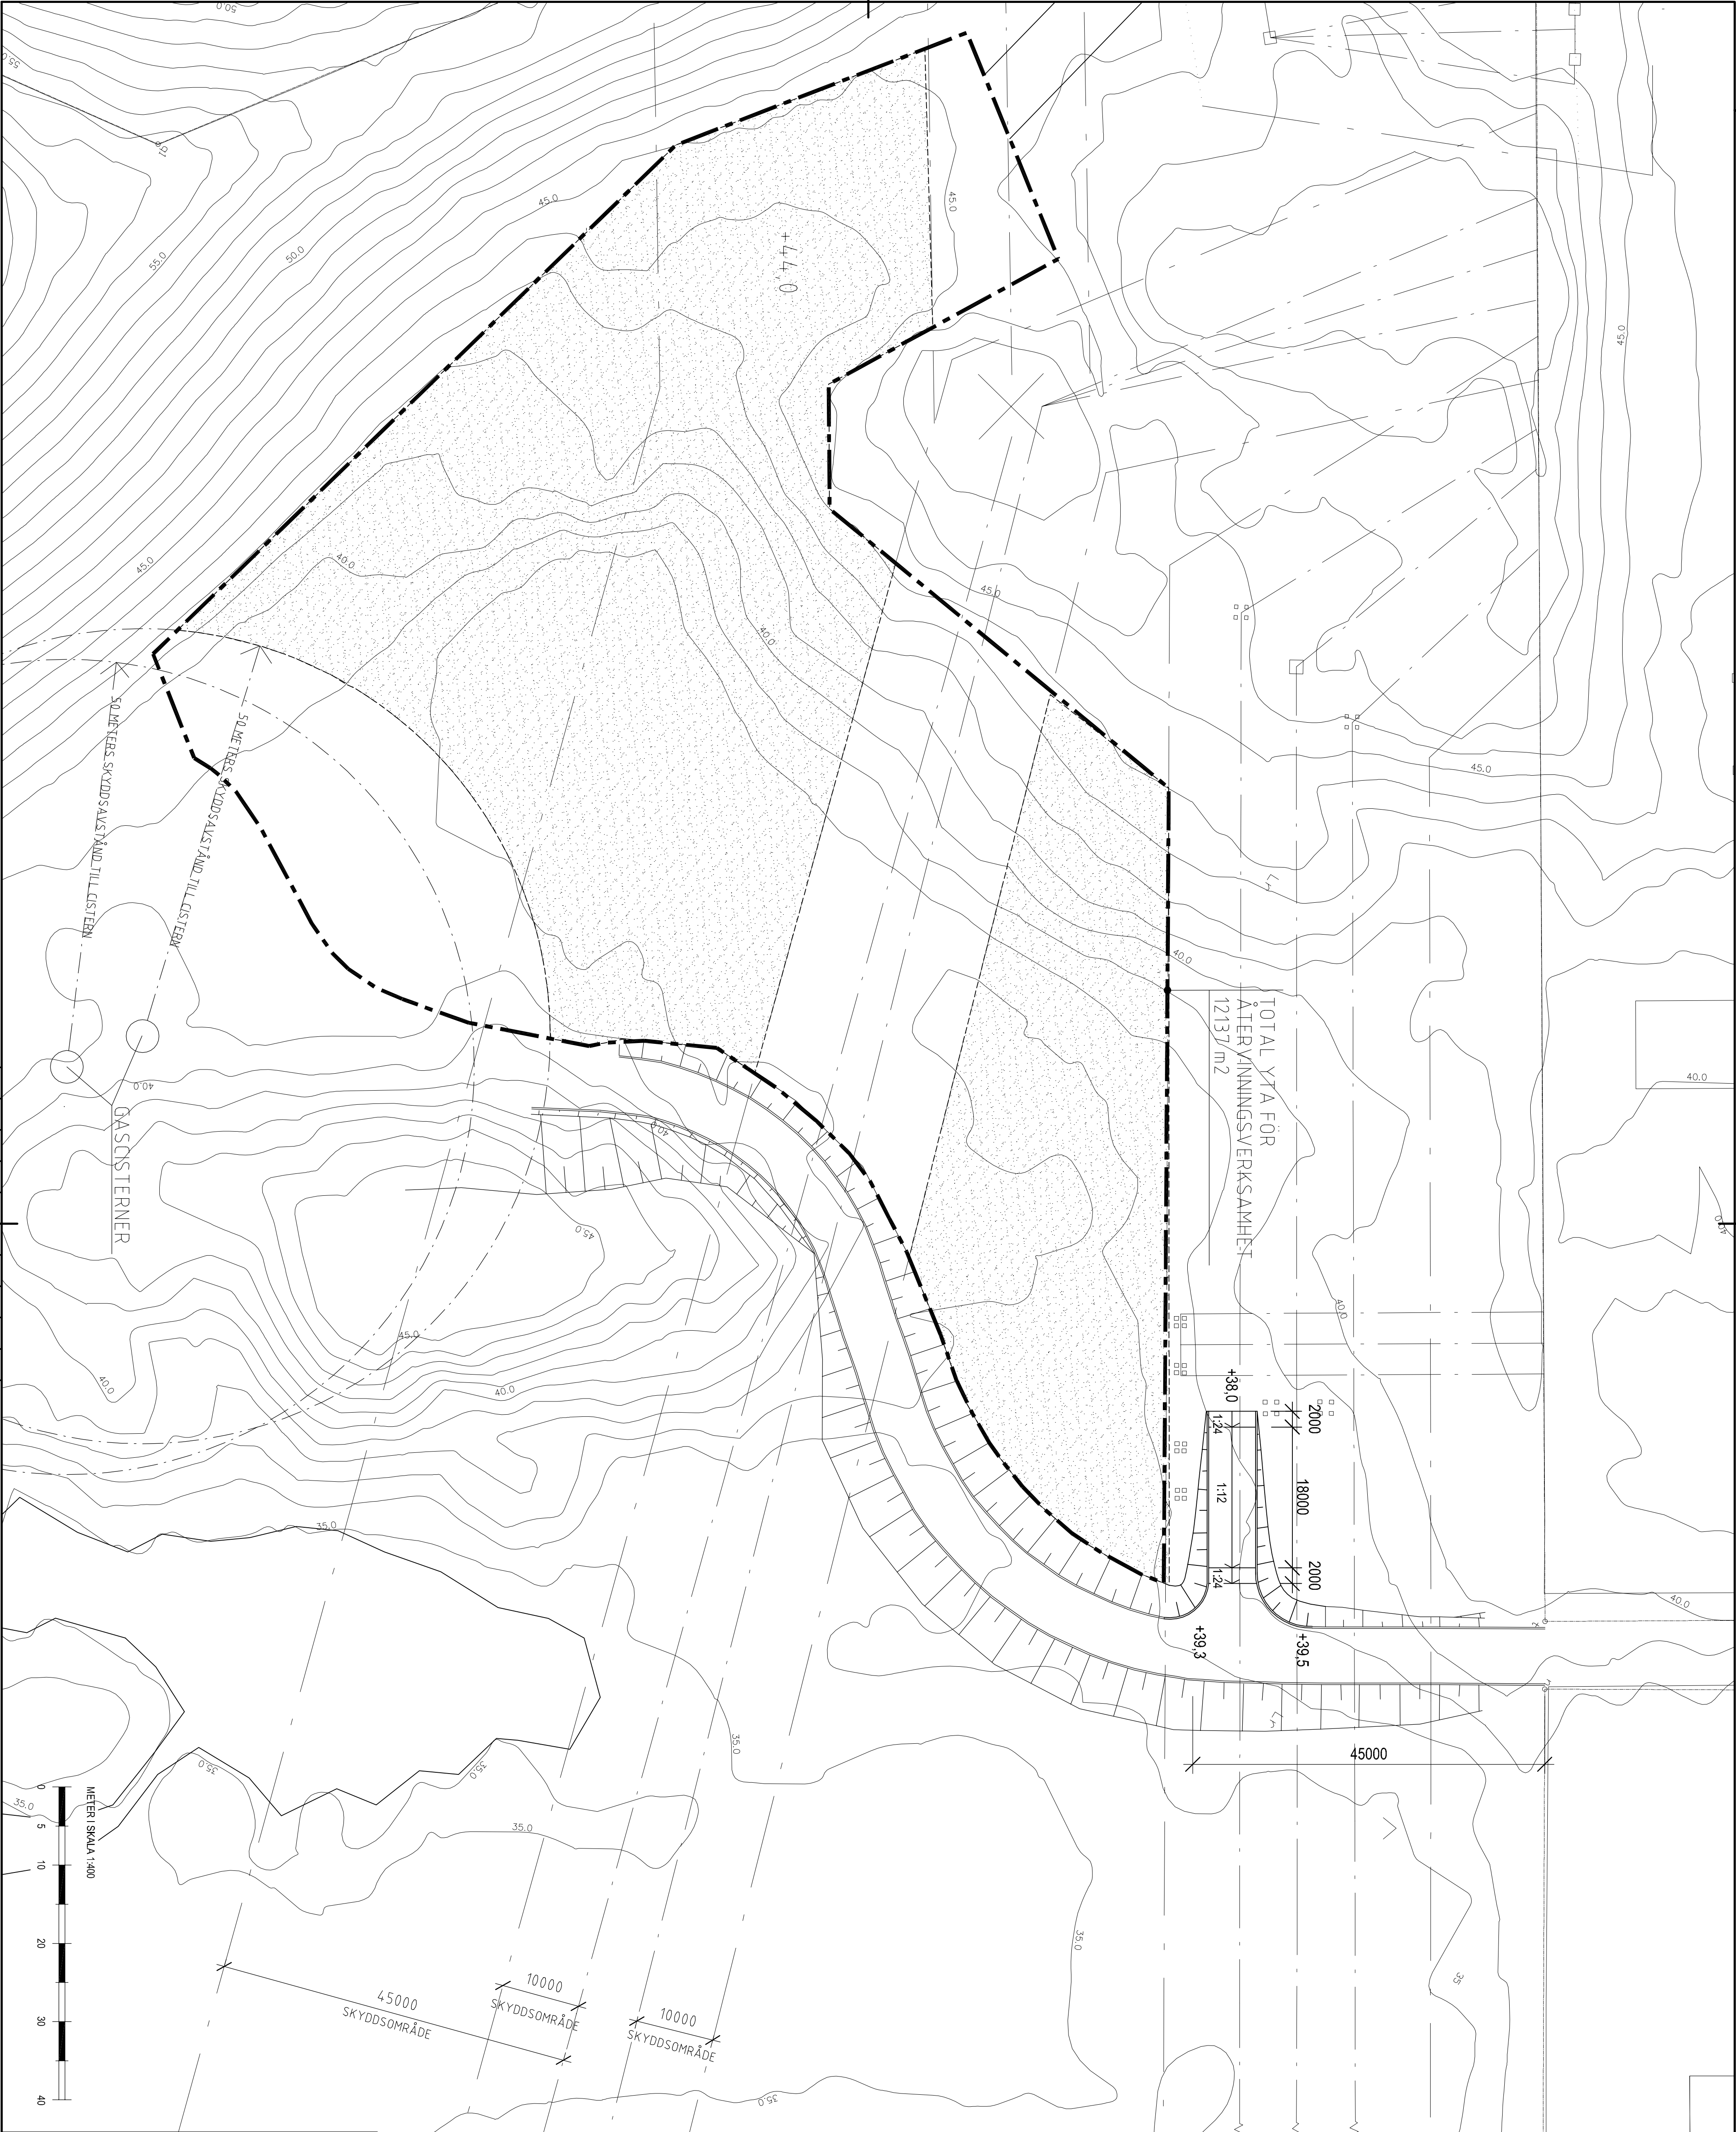

FÖRKLARINGAR

YTA ANVÄNDBAR FÖR HANTERING
AV BRÄNNBART MATERIAL
TOTALT 8 800 m²

BEIT	ART	NORDBRENNANSEER	DATUM	SKALA
FÖRSLAGSHANDLING				
TRAFIKKONTORET				
AVD. FÖR AVFALL				
SWECO Shindus AB Göteborgsgatan 22, Box 3104, 400 28 Stockholm Org.nr: 556140-0557 Säte: Stockholm www.sweco.se				
UTREDNING	PROJEKT	UTFÖR	UTFÖR	UTFÖR
2507450000	KAAN	KAAN	NIBE	NIBE
2010-08-24	NIBE	NIBE	NIBE	NIBE
VANTÖRS INDUSTRIOMRÅDE				
INVESTERING FÖR ÅTERVÄNNING				
YTA FÖR HANTERING AV BRÄNNBART MATERIAL				
SKALA	AT 1:400	UTREDNING	0744-19-R3	BEIT
A3 1:800				