


FÖRKLARINGAR

- Arbetsområdesgräns
- Murfasadlinje
- Entré
- Sektions/elevationsmarkering
- FG+00,00 Höjd, färdigt golv
- +00,00 Höjd, befintlig
- +00,00 Höjd, ny
- Teknik 1, 2 Befintligt tekniskåp
- Ny ytebehandling resp. kåpa enl. Tekniskt PM.
- NB Befintlig nedstigningsbrunn
- NB1 Befintlig nedstigningsbrunn
- DB Ny dagvattenbrunn
- FS Fastavskiljare
- PB1 Befintlig pumpbrunn, enl. Tekniskt PM
- TB1 Tekniskbrunn evenemang
- TB2 Tekniskbrunn dammbelysning
- DR Befintlig dränering till hiss
- GN1 Gångryta granitbänkar, smala
- GN2 Gångryta granitbänkar med bred fog
- GN3 Gångryta stenmjöl
- GRI Gångryta, färdig gräsmatta. Inkl. bevattningssystem
- KS1 Kantavgränsning av cortenstål. H=30
- KS2 Kantavgränsning av cortenstål. H=100
- LS Ledstråk GH-form Picotform el. likv.
- BM Befintlig mur av granit
- M1 Stämur av granit
- M2 Stödmur av granit, med sten lika BM
- M3 Inlindad belysning enl. E-handling
- TR1 Trappsteg av granitblock, 2 alt. enl. Tekniskt PM
- TR2 Trappsteg inkl. förstärkning mot vatten
- PL1 Planteringsyta perenner, hävskugga
- PL2 Jorddämp 400, inkl. bevattningssystem
- PL3 Planteringsyta kryddkrabbat

- Parkträd inkl. trädgröp
- Silverpärön

- Befintlig träd med område för jordförbättring
- Befintlig belysningsstolpe, ny placering enl. E-handling
- H1 Befintlig handledare med ny belysning, bel. enl. E-handling
- H2 Handledare av stål i ramp mot kaj
- R1 Befintligt räcke, blåsträas och målas
- R2 Nytt räcke i ramp/trappa mot kaj
- R3 Planteringskydd av stål
- G1 Grind trapplopp
- G2 Grind i befintligt räcke R1, till sänkhovsätzar
- U1 Befintlig parksoffa, Ruskas enl. Tekniskt PM
- U2 Bank av terrazzo, alt. granit enl. Tekniskt PM
- U3 Sopkorg, Vestre 'City' el. likv.
- U4 Vepahällare
- U5 Belysningsmast med vepahällare
- U6 Skytt markmonterad
- U7 Skytt väggmonterad
- U8 Låsa stolar, Fermob 'Luxembourg' el. likv.
- U9 Planteringsurna, GH Form 'Blomsterkumme' el. likv.
- U10 Fackelhällare, Monterade på R1 räcke
- U11 Askfat, Vestre 'City' el. likv.
- U12 Specialträd bänk runt träd
- U13 Livräddningspost
- A1 Vattenspel, enl. Tekniskt PM
- A2-A5 Leksulpturer, enl. Tekniskt PM
- Damm Befintlig damm, Ruskas samt får ny kantfrfis
- 2 alternativ enl. Tekniskt PM
- Ponten Enl. A-ritning och Tekniskt PM
- Paviljong Enl. Tekniskt PM
- Valv Södra valvet, Norra valvet, Caféentré och museientré
- Valv enl. A-ritning och Tekniskt PM

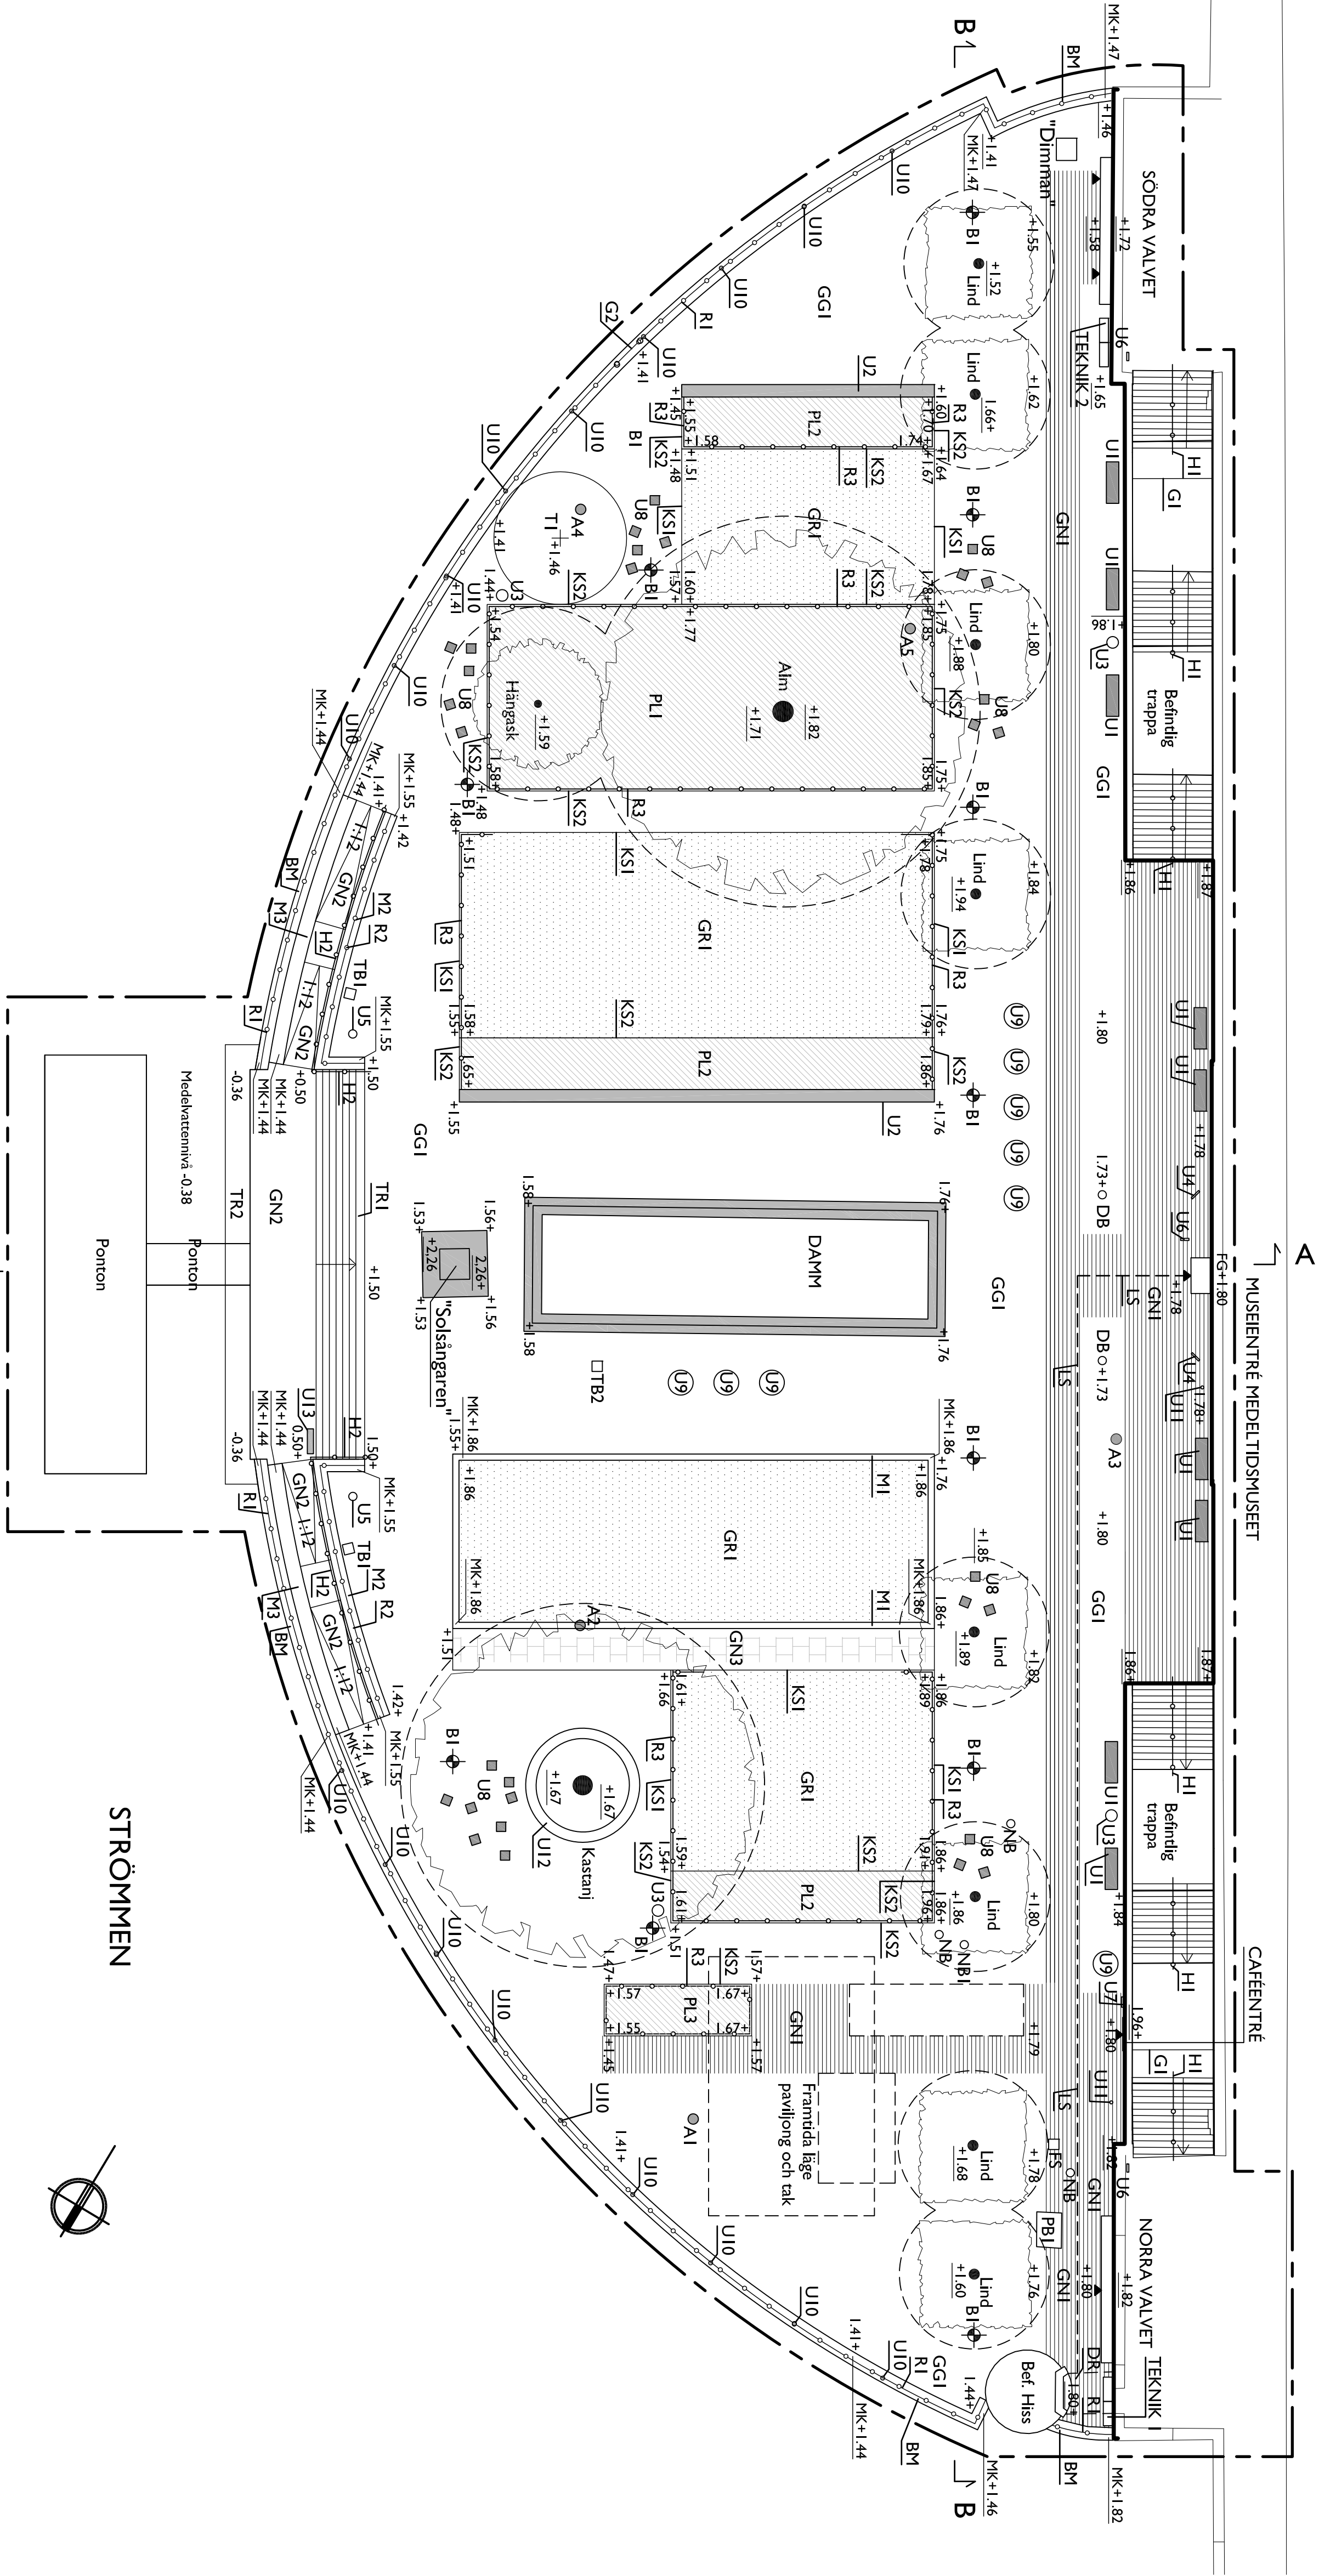

STATUS				FÖRFRÅGNINGSUNDERLAG			
Förfrågningsunderlag				Förfrågningsunderlag			
LOLA				LOLA			
arkitektur & landskap AB				arkitektur & landskap AB			
ÅSOGATAN 119				ÅSOGATAN 119			
116 24 STOCKHOLM				116 24 STOCKHOLM			
www.lolandesign.se				www.lolandesign.se			
LÖRÖDAGNEN				LÖRÖDAGNEN			
RITAD AV				RITAD AV			
H. Värnlund				H. Värnlund			
J. Järnås				J. Järnås			
119				119			
100315				100315			
