

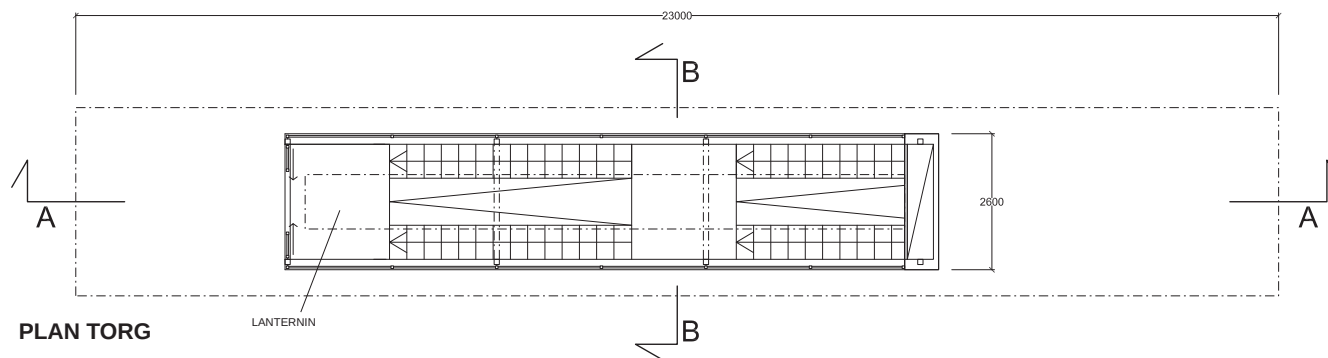
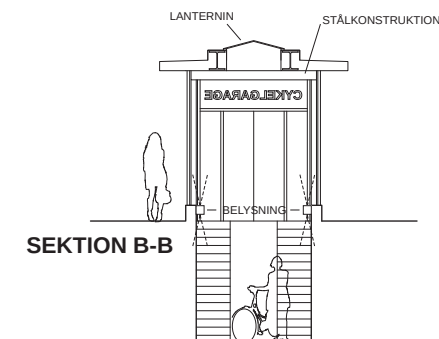


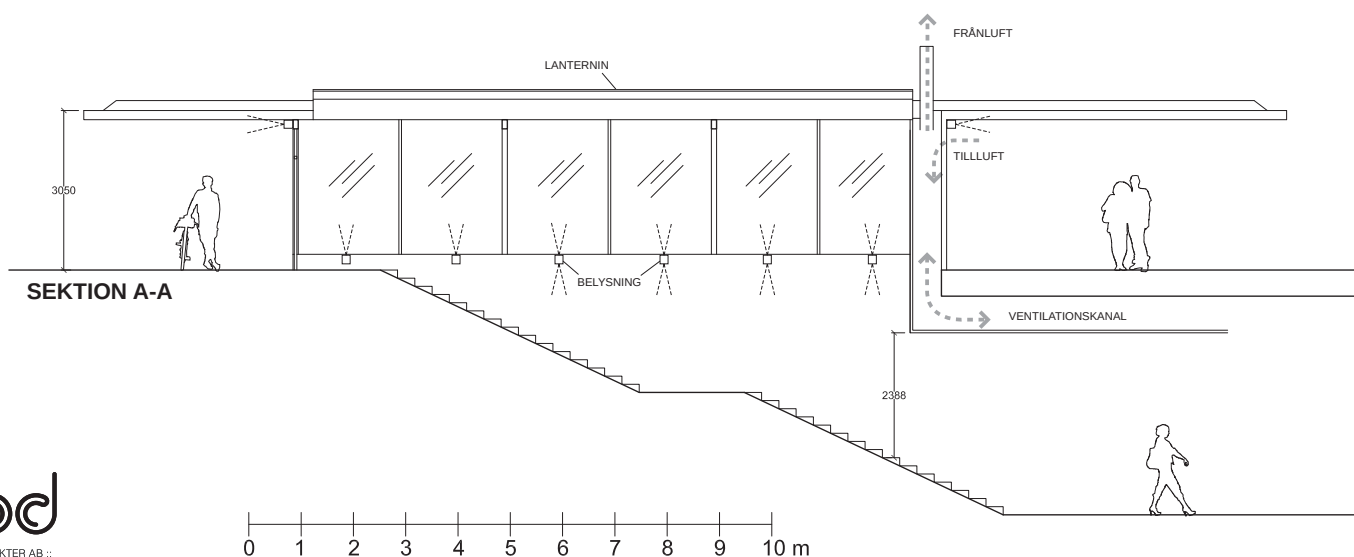

Trapplösning, konstruktion mm
bearbetas i samband med
cykelgaraget utformning.

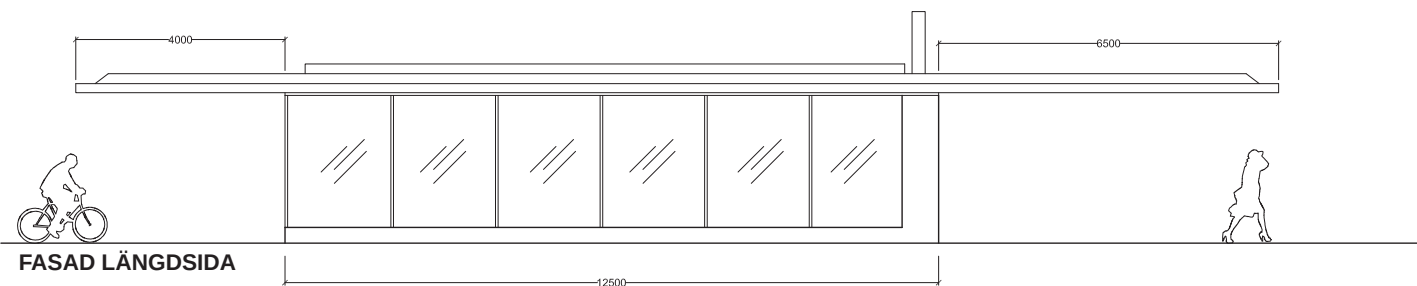

kod

KOD ARKITEKTER AB ::
Norrtullsgatan 36 :: SE-113 45 Stockholm
Tel +46 8 30 08 70 :: www.kodarkitekter.se

0 1 2 3 4 5 6 7 8 9 10 m

ODENPLAN :: 2011-04-19
SKISS :: NEDGÅNG TILL CYKELGARAGE