



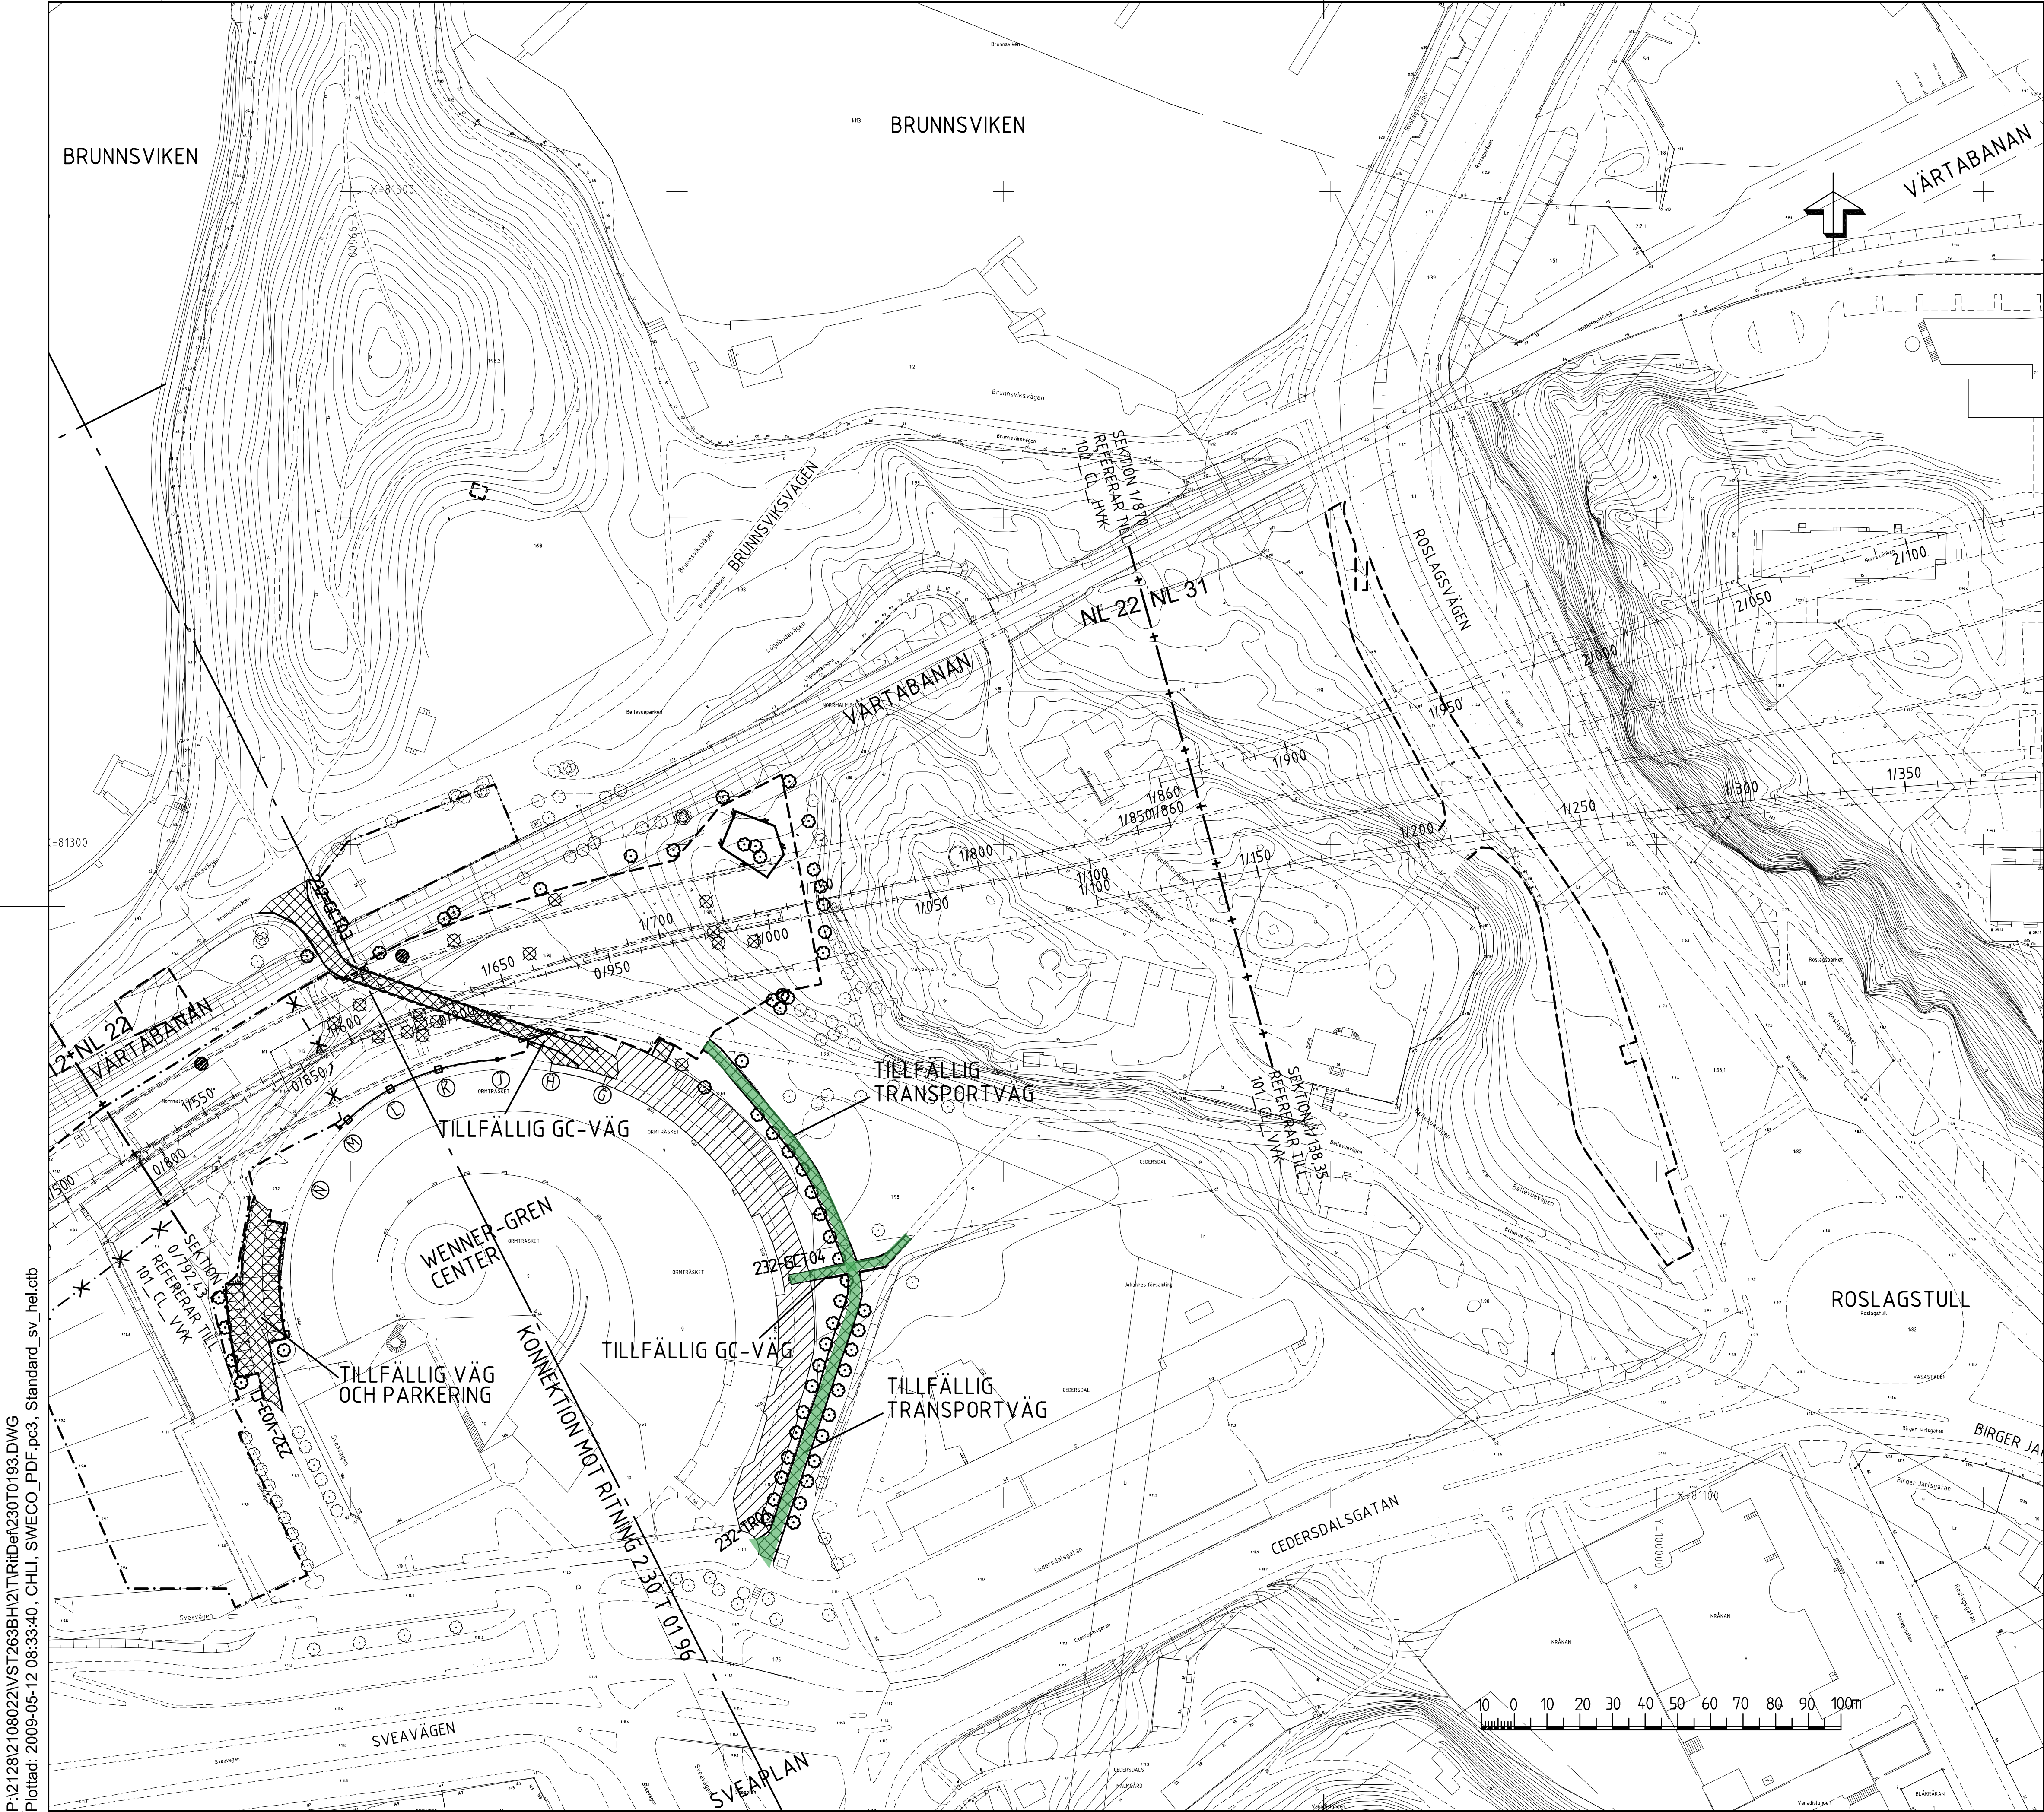

FÖRKLARINGAR

- ENTREPRENADGRÄNS
- NYTT PLANK (INGÅR I FÖRSLAGSDELEN)
- BEFINTLIGT PLANK
- PLANK SOM RIVS (INGÅR I FÖRSLAGSDELEN)
- BEFINTLIGT STAKET
- STAKET RUNT LINDAR SOM SKALL SKYDDAS
- STAKAD LINJE, VÄG OCH GC
- STAKAD LINJE, JÄRNVÄG
- TRÄD SOM SKALL SKYDD SINHÄGNAS ENLIGT "Teknisk beskrivning AMA - Arbetshandlingar"
- TRÄD SOM SKALL FÖRSES MED BALKONG
- STUBBE FRÅN AVVERKAT TRÄD
- BULLERSKYDDSSKÄRM, HÖJD 8,0 M
- TILLFÄLLIG VÄG/GC-VÄG
- TILLFÄLLIG OMLEDNING GC-TRAFIK

BELLEVUE

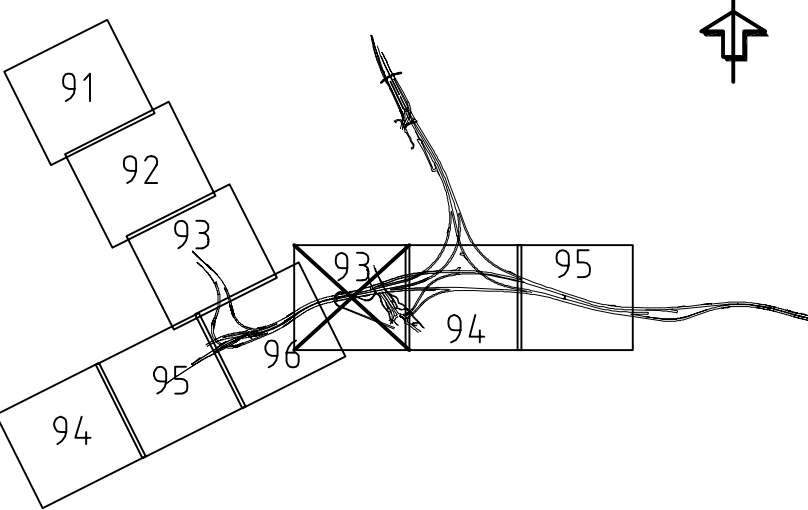

KOORDINATSYSTEM: ST90 0 gon 65-1
HÖJDSYSTEM: RH00

Tillfällig transportväg

REV	ANT	ÄNDRINGEN AVSER	GOÖK	DATUM	VV DATUM	VV DIARENUMMER
BYGGHANDLING			ARBETSHANDLING			
			NORRA LÄNKEN			
 			BELLEVUE 230 GEMENSAMT, ANSLUTNINGSV., JÄRNV.			
UPPDRAGSANSVÄRIG P SENSKY			UPPDRAGSNUMMER 2108022			
KONSTR CHLI			GRANSK PASE			
MALMÖ			2009-03-19			
PLAN			ÖVERSIKTSRITNING TILLFÄLLIGA ANLÄGGNINGAR ÖSTRA DELEN			
OBJEKT NR 263			FORMAT A1			
			SKALA 1:1000			
			RITINGSNR 2 30 T 01 93			
			REV			