


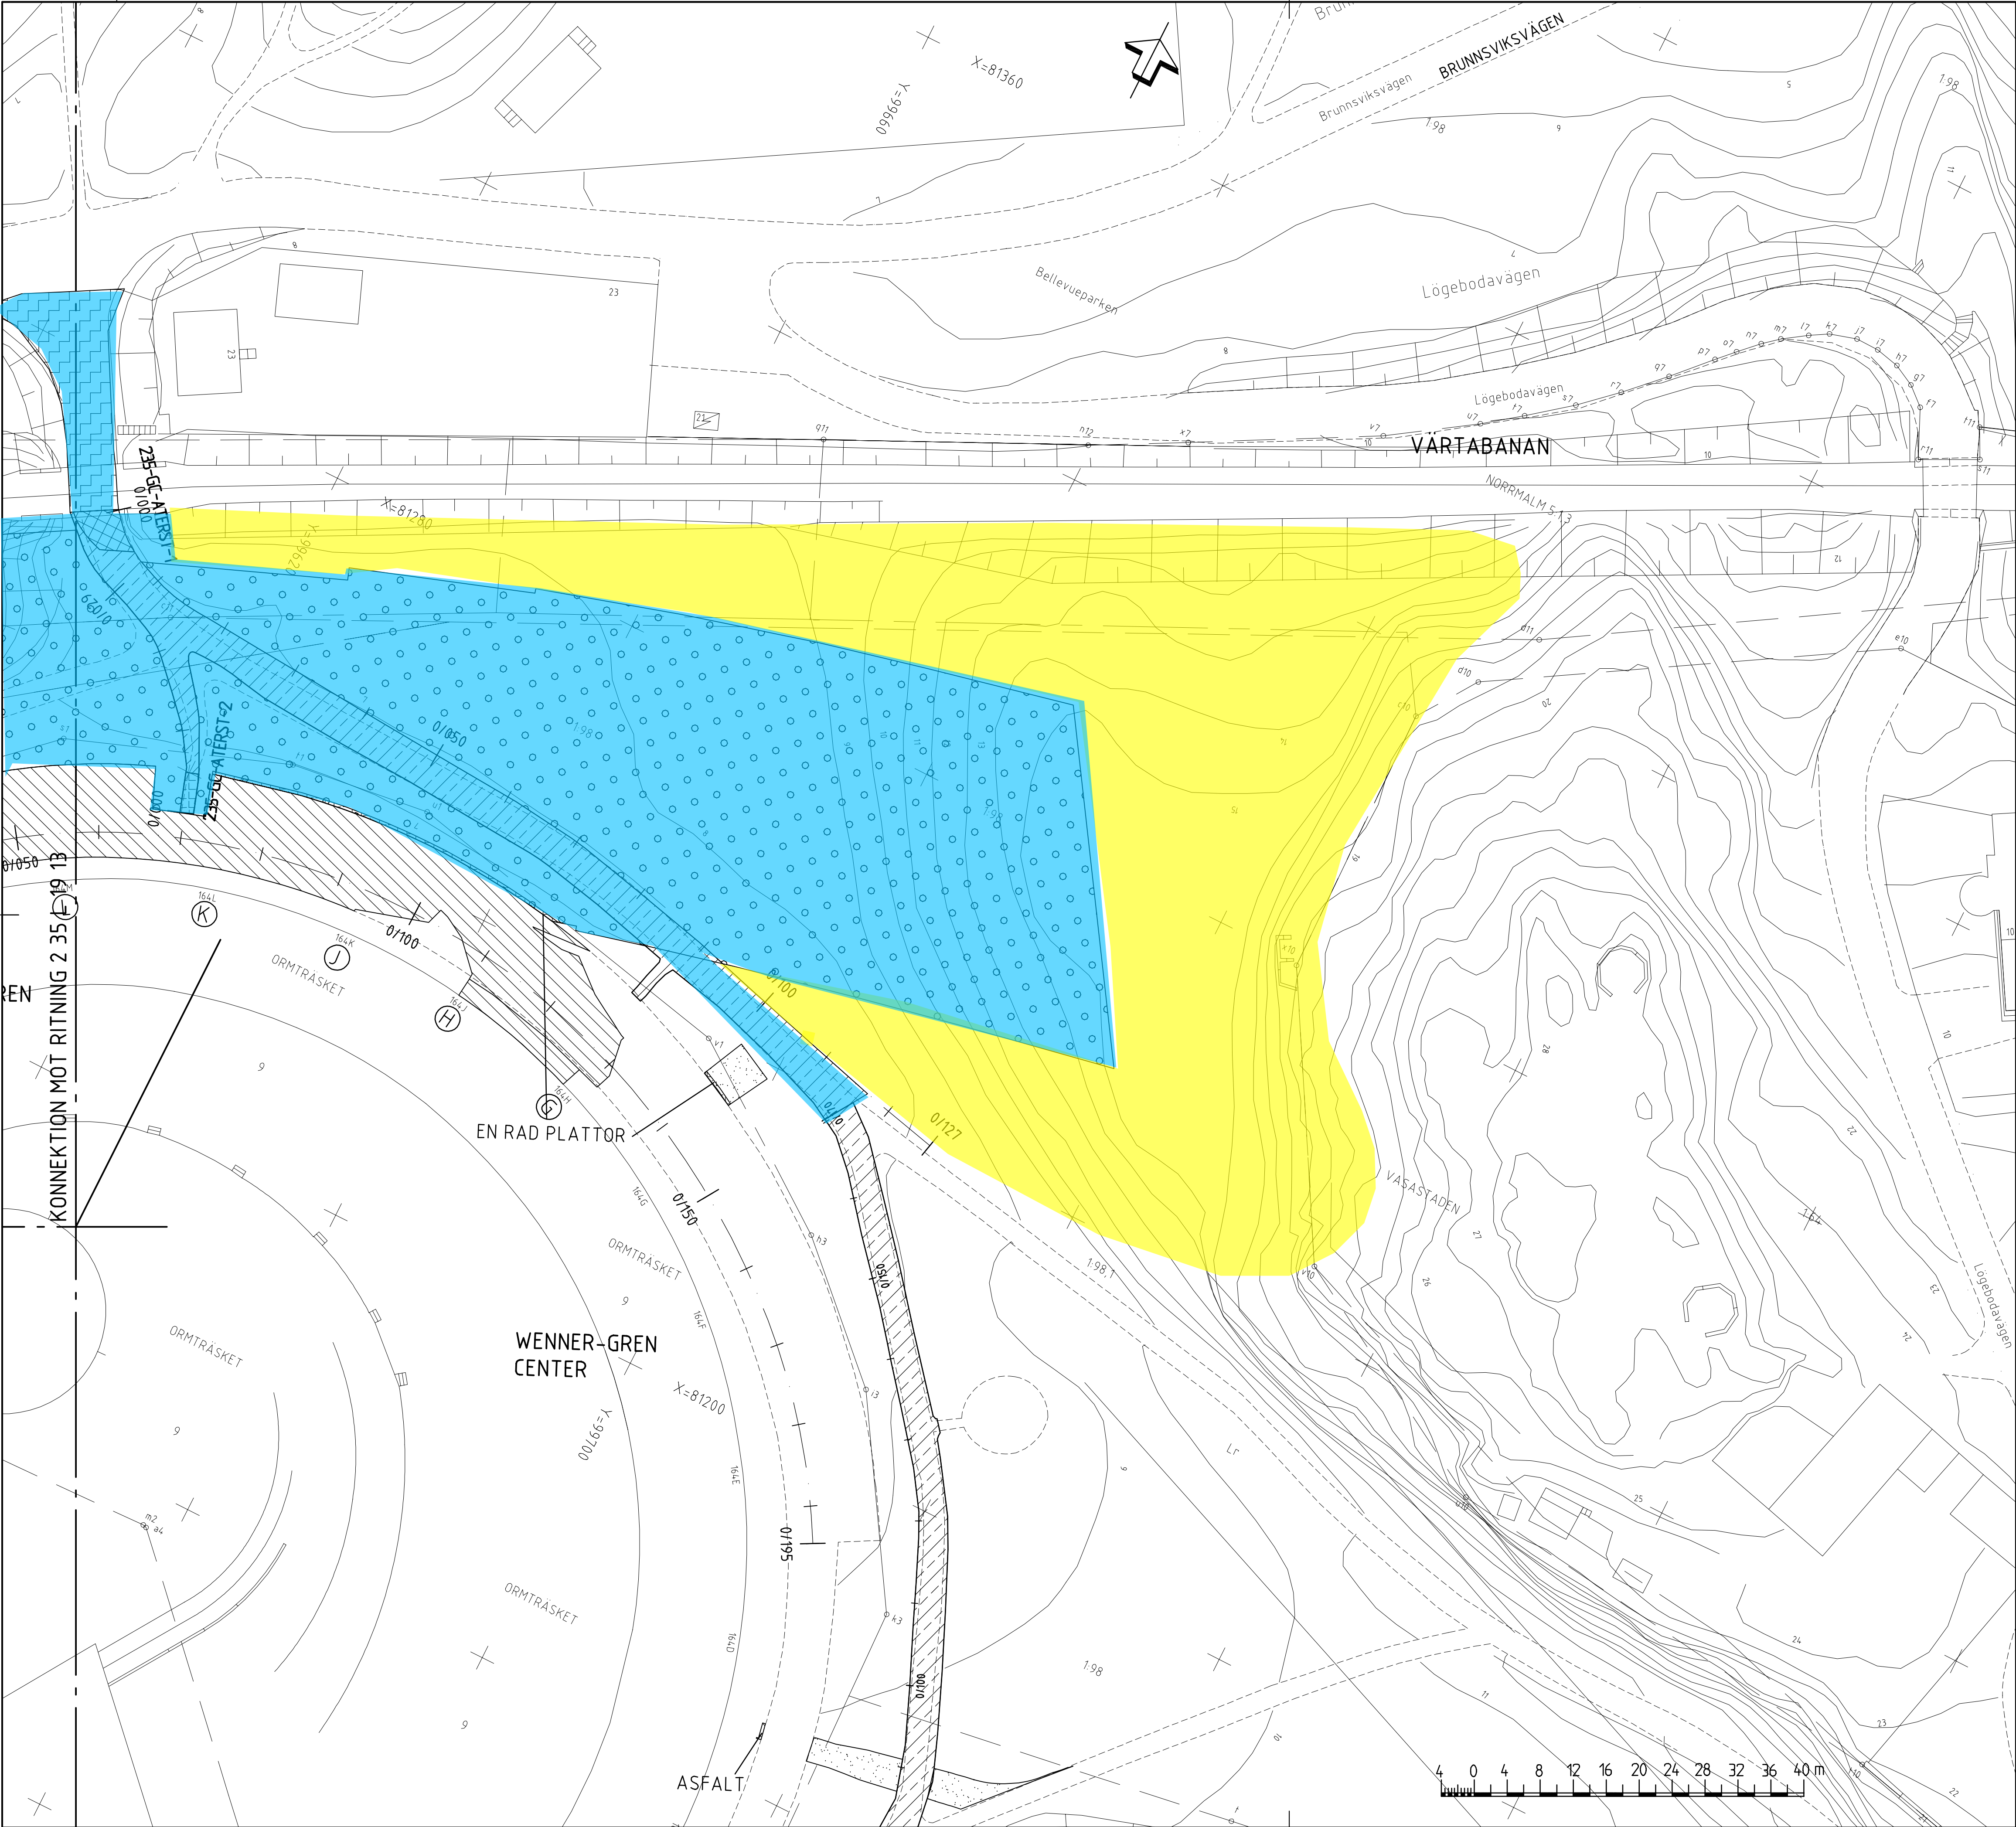

FÖRKLARINGAR


- ENTREPRENADGRÄNS
- STAKAD LINJE, VÄG OCH GC
- GC-VÄG, GRUS
- PARKERING/TROTTOAR, ASFALT
- PLATTOR, BETONG
- GC-VÄG, GRUS, EFTER RIVNING AV TILLFÄLLIG GC-VÄG INKL. GEOTEXTIL
- GC-VÄG, ASFALT, EFTER RIVNING AV TILLFÄLLIG GC-VÄG
- GRÄSYTA (GR2) ENLIGT KOD DCL, DDB OCH DDD I "Teknisk beskrivning - Arbetshandling"
- GRÄSYTA (GR1) ENLIGT KOD DCL, DDB OCH DDD I "Teknisk beskrivning - Arbetshandling"
- GRÄSYTA (GR3) ENLIGT KOD DDB OCH DDD I "Teknisk beskrivning - Arbetshandling"

ANMÄRKNINGAR

ANDRA ILLUSTRATIONER ÄN FÄRDIGSTÄLLANDEARBETEN ÄR ENBART AVSEDDA SOM INFORMATION.
EXAKT DATA HÄMTAS FRÅN RESP. TEKNIKOMRÅDE.

HÄNVISNINGAR

GRÄNS FÖR ARBETSOMRÅDE FÖR NL22 SE RITN. 2 34 P 01 93
OCH 2 34 P 01 96

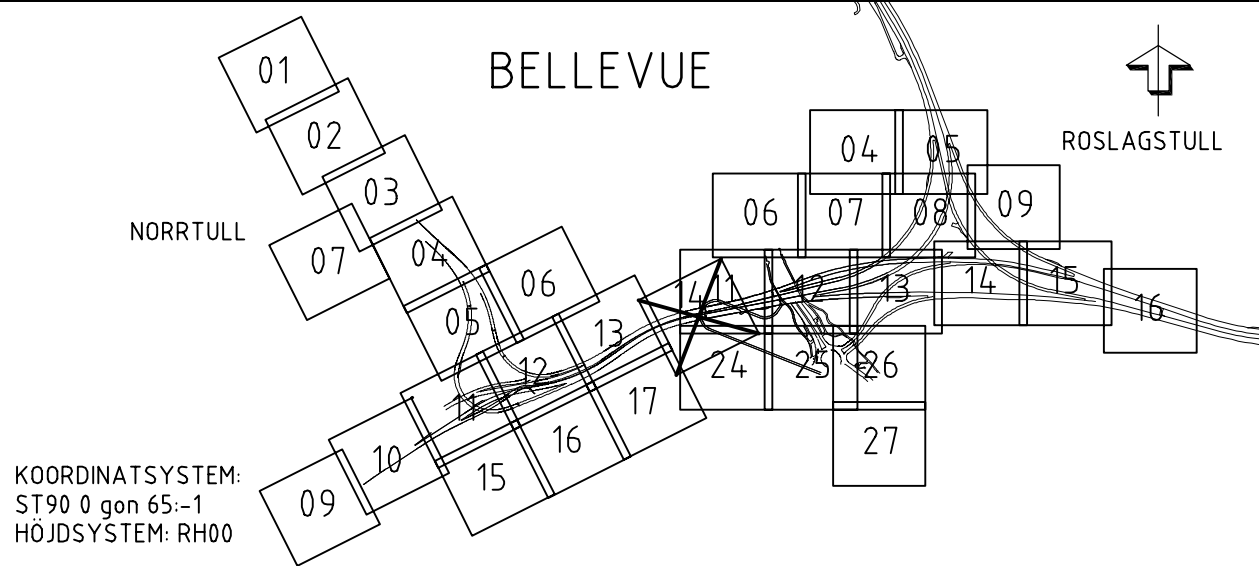

KOORDINATSYSTEM:
ST90 0 gon 65-1
HÖJDSYSTEM: RH00

- Trv återställer
- Närområde som Staden återställer

REV	ANT	ÄNDRINGEN AVSER	GOÖK	DATUM	VV DATUM	VV DIARENUMMER
BYGGHANDLING			ARBETSHANDLING			
			NORRA LÄNKEN			
			BELLEVUE 235 ÅTERSTÄLLNING AV BELLEVUEPARKEN			
			PLANERING OCH YTSKIKT FÄRDIGSTÄLLANDEARBETEN VÄG, PARK, PARKERING, GC-VÄG			
UPPDRAGSANSVARIG P SENSKY		UPPDRAGSNUMMER 2108022		PLAN		
KONSTR LIKA/JOBN MALMÖ		GRANSK CHLI 2009-03-19		KONSTRUKTIONSR OBJEKT NR 263		SKALA A1 1:400 RITINGSNR 2 35 L 19 14