


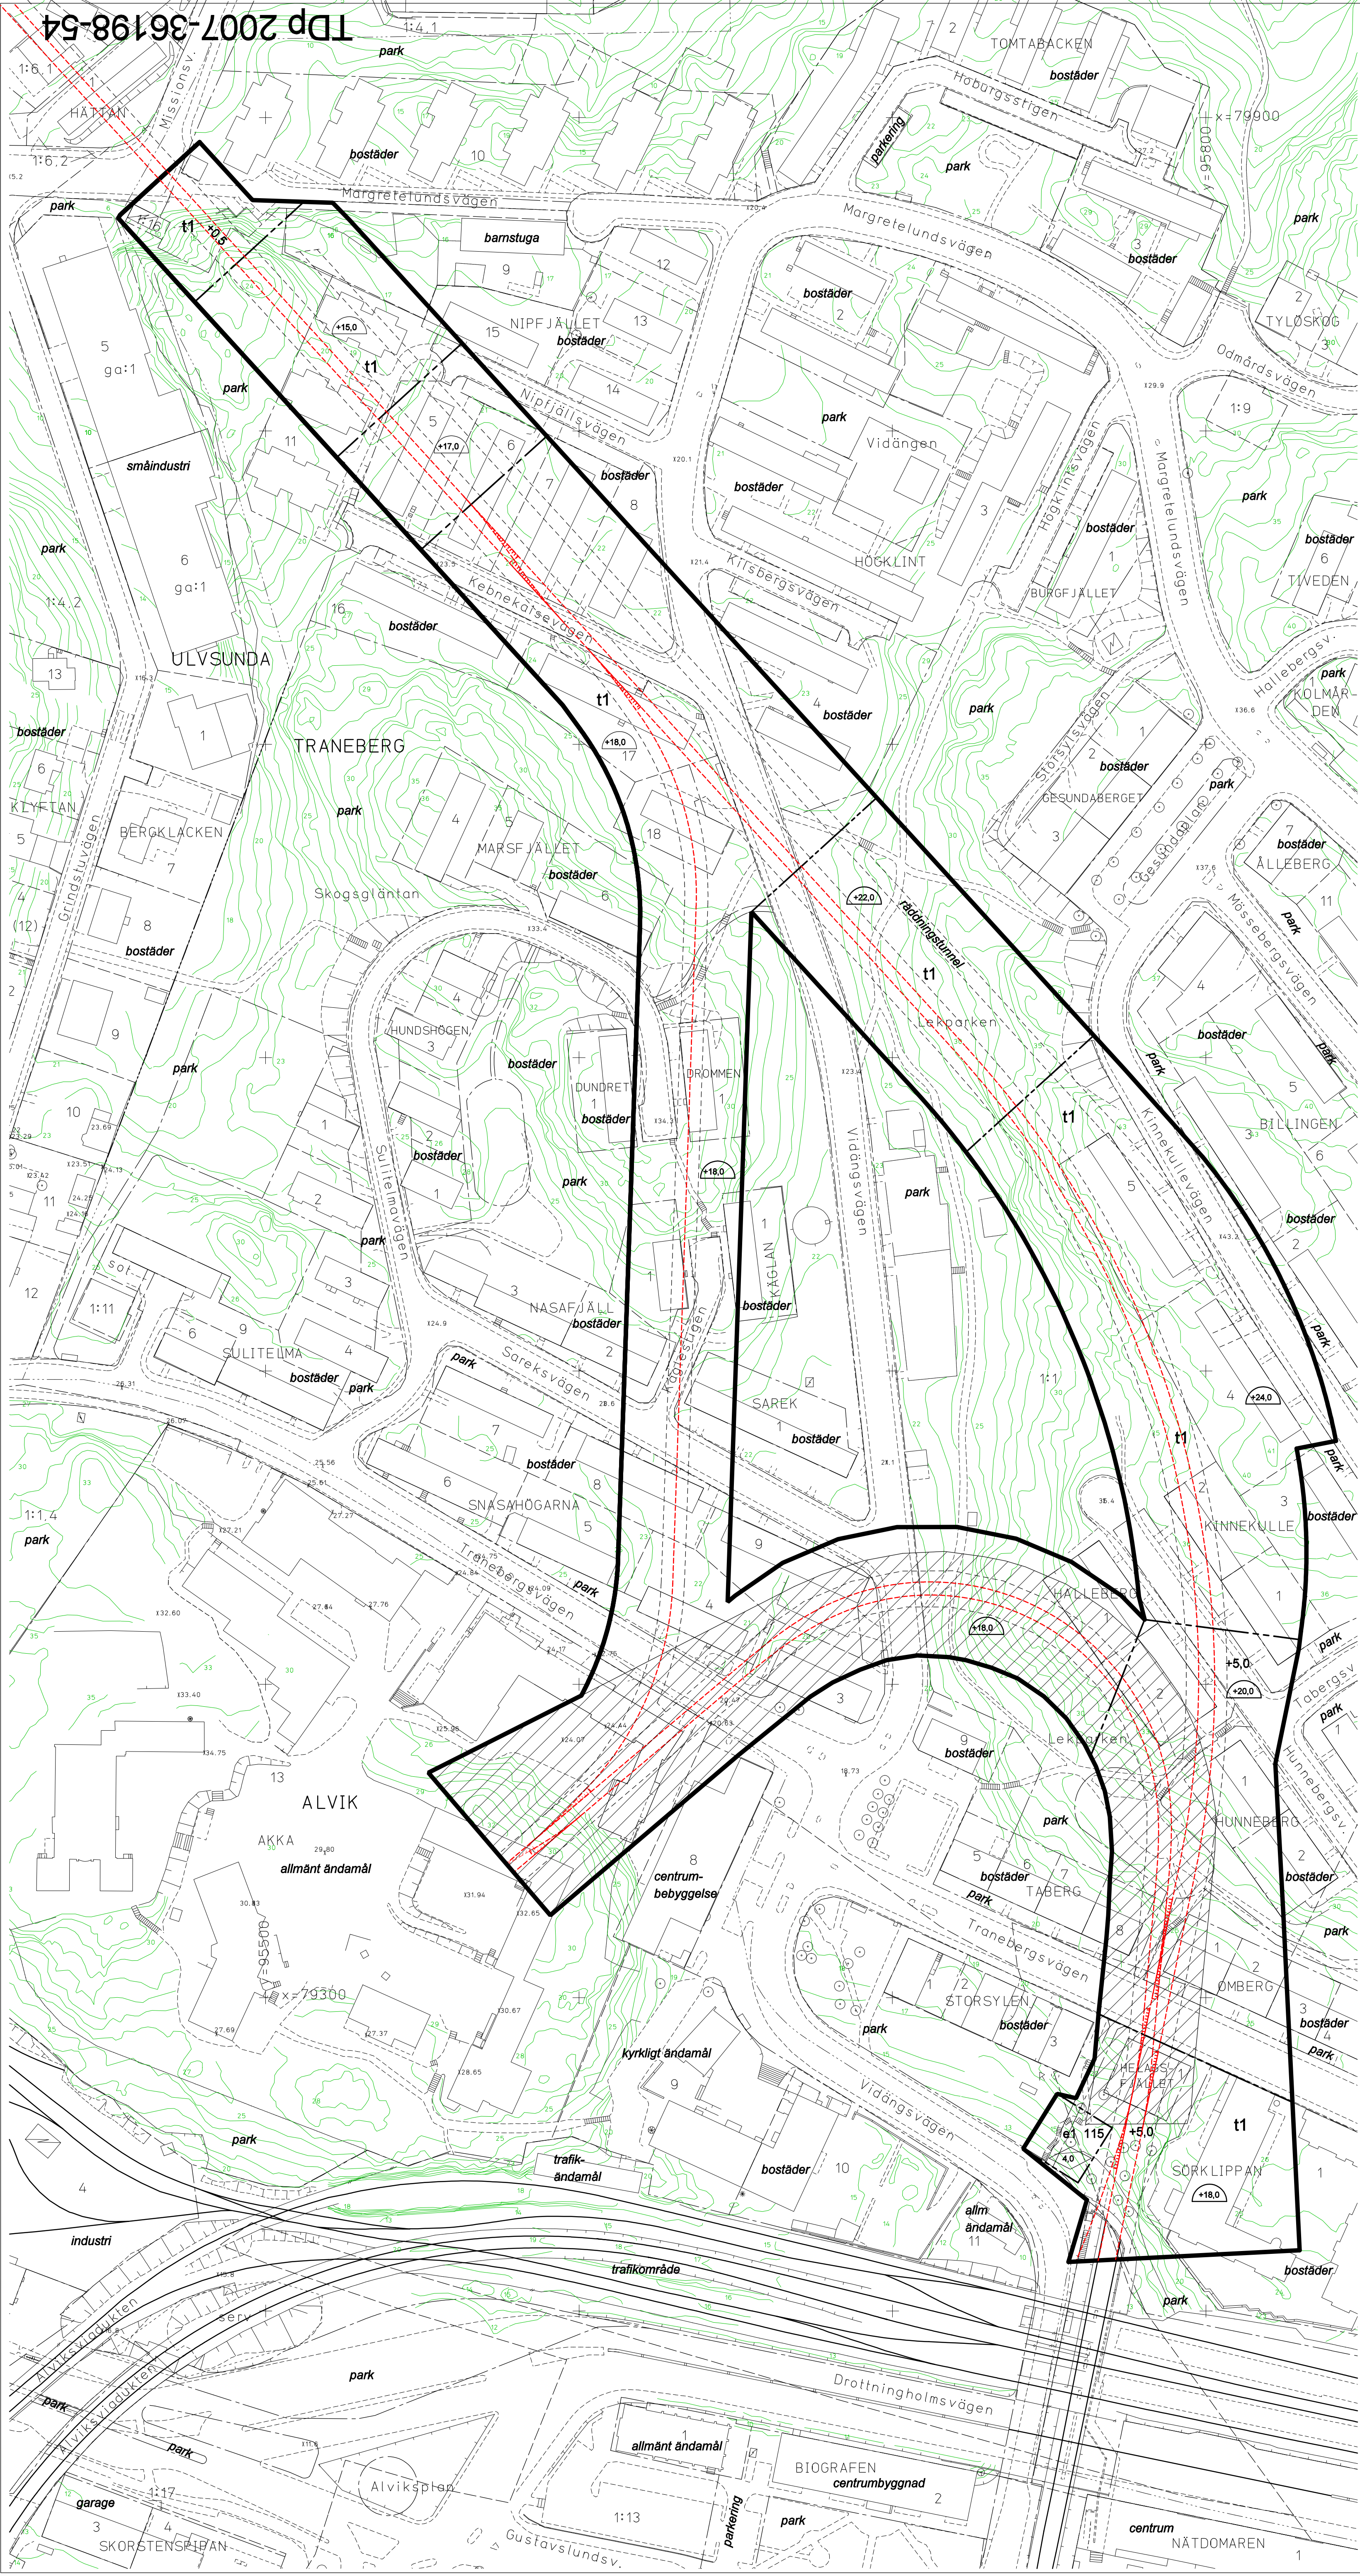

PLANBESTÄMMELSER

Följande gäller inom områden med nedanstående beteckningar. Bestämmelse utan beteckning gäller inom hela planområdet. Endast angiven användning och utformning är tillåten.

Gränsbeteckningar

- Gräns för planområdet
- Egenskapsgräns

Utnyttjandegrad

- e1 00 Största byggnadsarea i kvadratmeter

Begränsning av markens bebyggande

- t1 Marken ska vara tillgänglig för spårtrafik i tunnel samt ledningar, tekniskhus och likriktarstation

Markens anordnande

- +0.0 Föreskriven spårhöjd i tunneln över nollplanet

Utformning, utförande

Trafikanläggning får utföras endast under förutsättning att befintliga byggnader och anläggningar ej skadas. Dagvatten ska omhändertas lokalt (LOD) inom spårområdet.

- +0.0 Lägsta nivå i meter över nollplanet för schaktning, sprängning, borrhining eller andra ingrepp i undergrunden. Nivån får underskridas om utredning visar att skador på undermarksanläggning ej sker eller detta uppfylls med byggnadsteknik. Nivån får underskridas för snabbspår-vägens tunnlar och dess driftsystem. Räddningstunnlar och dess driftsystem får föras upp till markytan där stadsbyggnadsnämnden så bedömer lämpligt.
- 0.0 Högsta byggnadshöjd i meter

Störningsskydd

Stömljud från spårvagn får ej överstiga 30 dBA (slow) inomhus i bostäder.

Administrativa bestämmelser

Genomförandetiden slutar 5 år efter det att planen har vunnit laga kraft.

- upphävande av del av T-Dp 94113A

ILLUSTRATIONER

- Illustrationslinje för spår
- Illustrationslinje för räddningstunnel/ spår i tunnel

UPPLYSNINGAR

Planen består av:

- plankarta med bestämmelser
- Till planen hör:
 - planbeskrivning
 - genomförandebeskrivning

Planen är upprättad enligt plan- och bygglagen (PBL)

Fastighetsregisterkarta nr 43

GRUNDKARTA

- Kvarters-/områdesgräns
- Fastighetsgräns
- Registreringsnummer
- Byggnad
- Väg / gångbanekant
- Träd
- Staket
- Nivåkurvor
- Markhöjd
- Stadsdelsgräns
- Mur
- Stödmur
- Servitutsområde
- Fornlämningsområde


Koordinatsystem: ST 74 i plan

och stadens (RH 00) i höjd

Måtklass II

Upprättad av Stadsmatningsavdelningen
2008-08-21

Olof Sjöblom
lantmätare

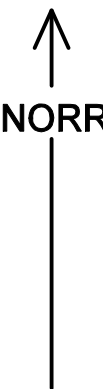

10 0 50m
Skala 1:1000 Originalformat A1

Revidering efter utställning av tillägg till detaljplanerna

PI 2802 berörs inte av tillägget och utgår ur rubriken.
PI 8072 ändras till PI 8072A.

- e1 00 Största byggnadsarea i kvadratmeter

Ändring av plangräns och spårillustration vid och omkring kv Halleberg

- +17.0 Ändring av lägsta schaktningsnivå för fastigheterna Nipfjället 5 och 6 har höjts till +17 meter.

Förslag

Tillägg till detaljplanerna

PI 1462, PI 1540, PI 1550, PI 1637A, PI 2012, PI 2151, PI 4367C, PI 5588A, PI 7877, PI 8072A och Dp 93021 samt upphävande av del av T-Dp 94113A

Tvärbana Norr

i stadsdelarna Traneberg, Ulvsunda och Alvik i Stockholm

Stockholms stadsbyggnadskontor
Planavdelningen
2008-08-22
Reviderad 2008-10-10

Bengt Andrén
sektionschef

Tommy Jönsson
handläggare

godkänd av SBN
antagen av SBN / KF
laga kraft

TDp 2007-36198-54