


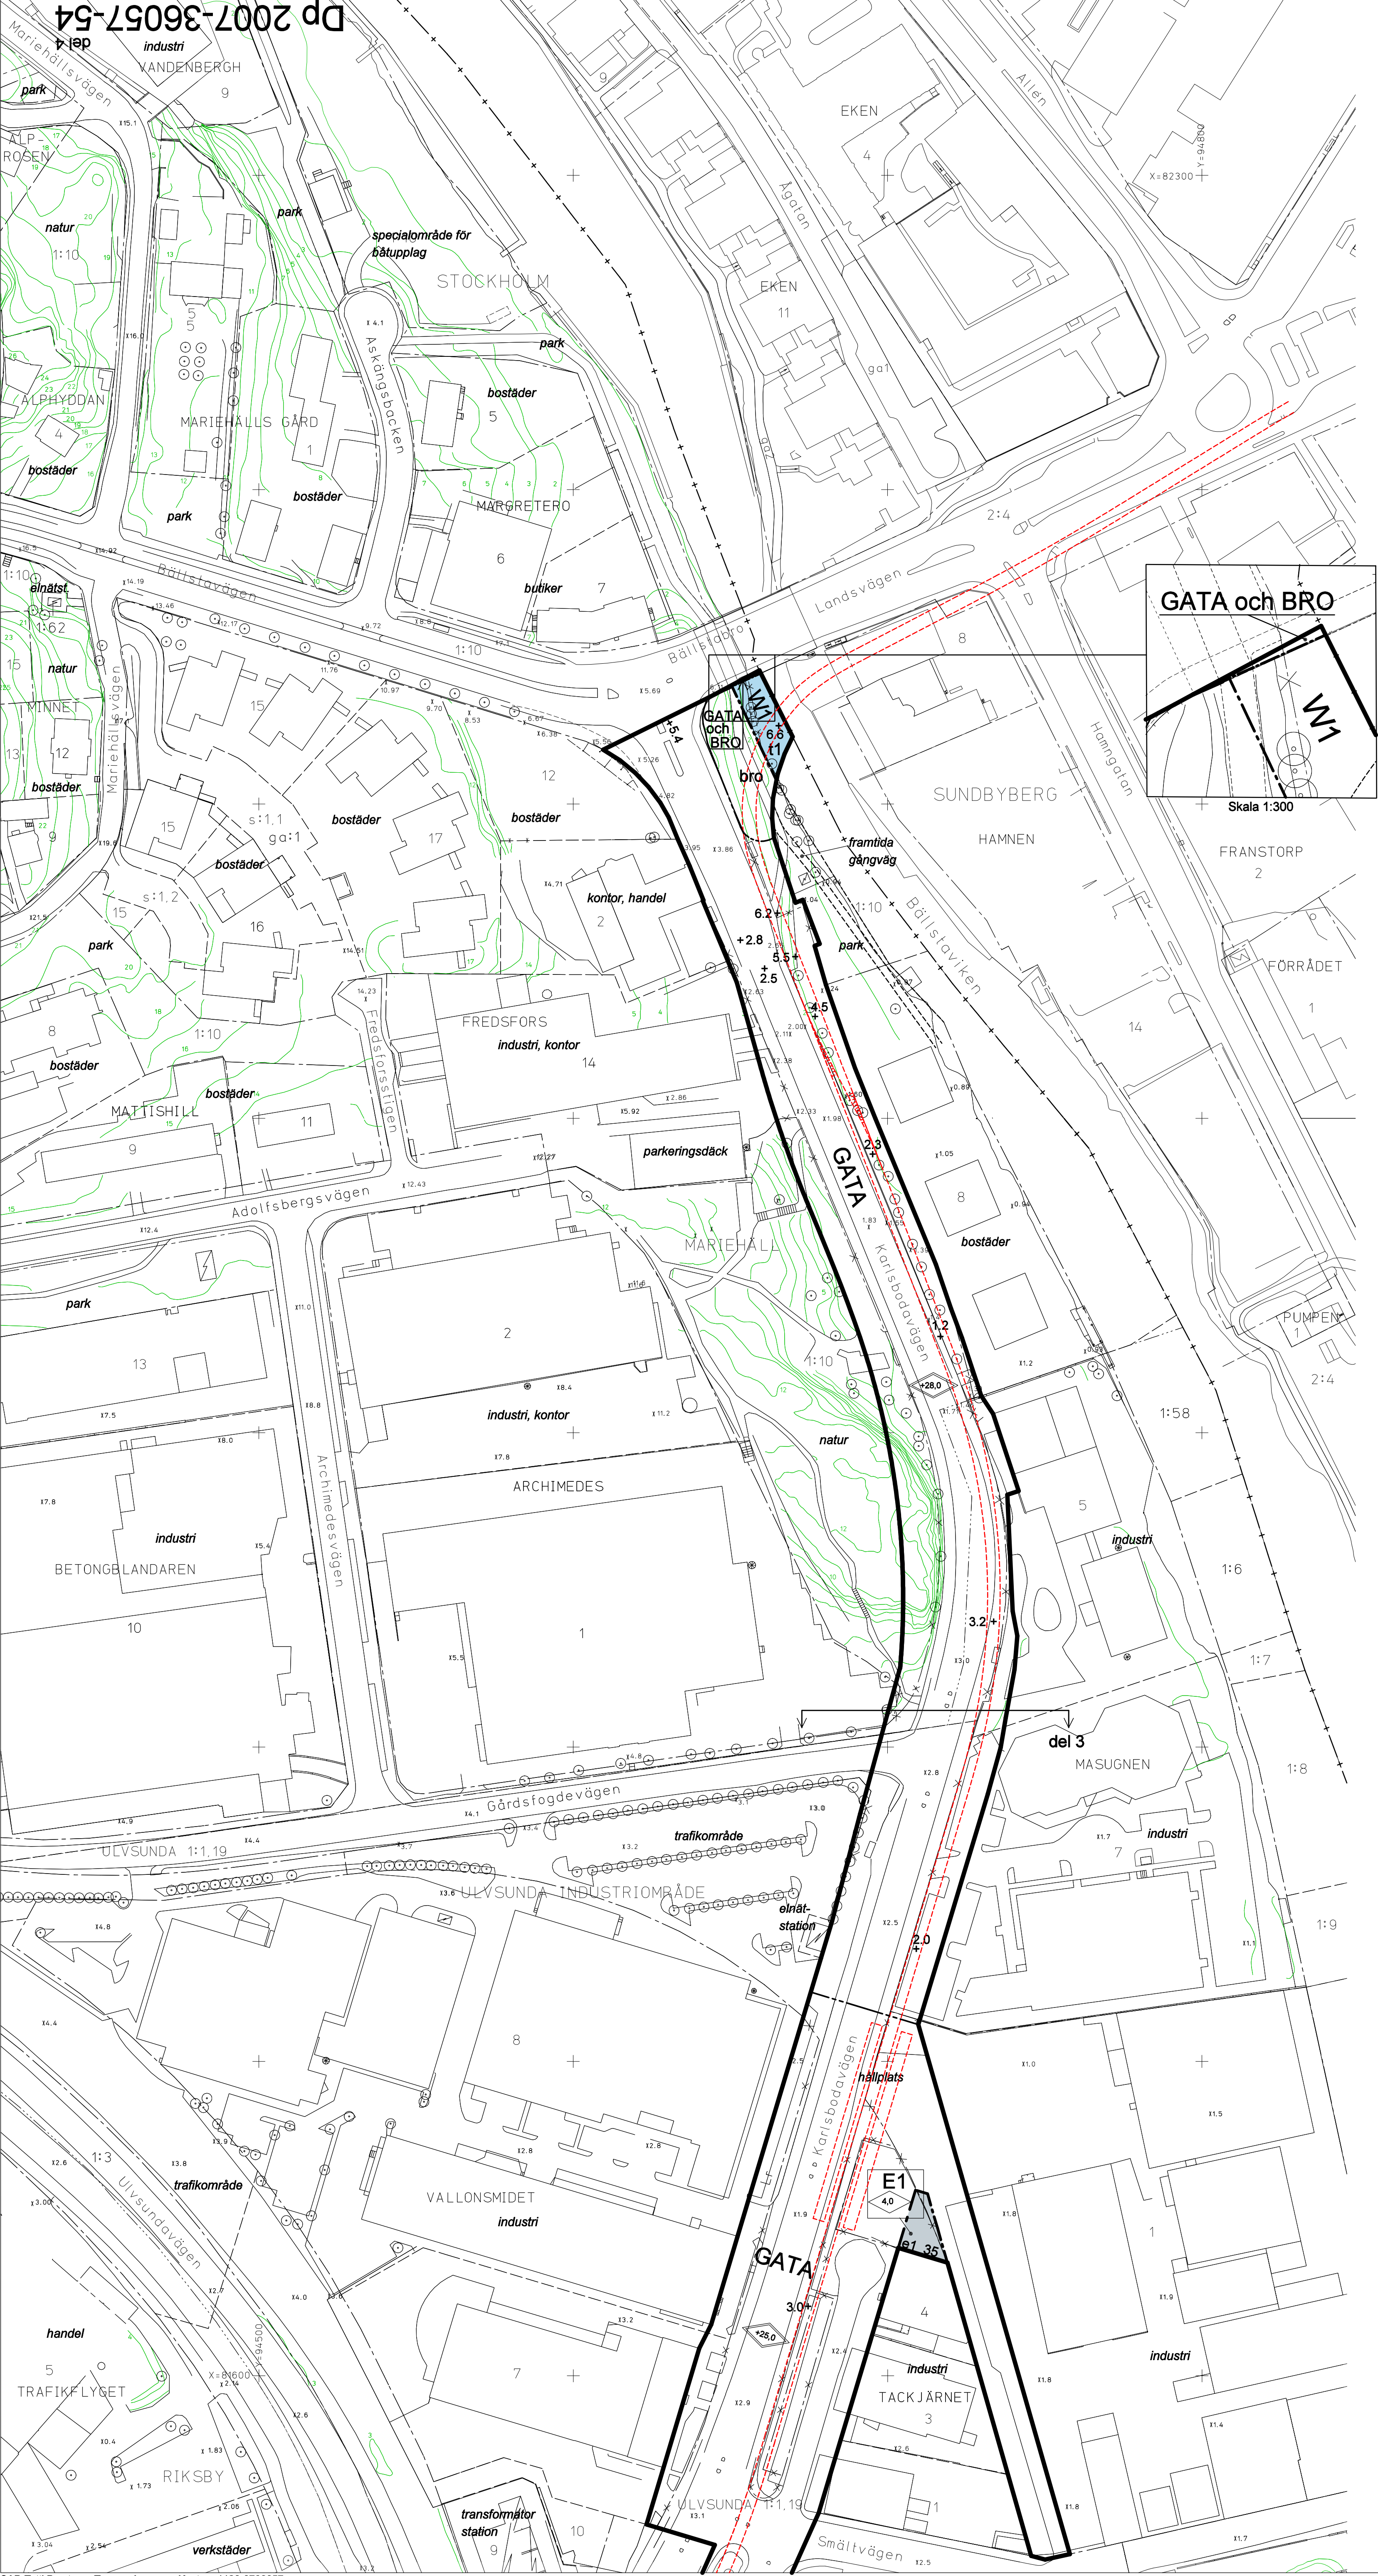

PLANBESTÄMMELSER

Följande gäller inom områden med nedanstående beteckningar. Bestämmeelse utan beteckning gäller inom hela planområdet. Endast angiven användning och utformning är tillåten.

Gränsbeteckningar

- Gräns för planområdet
- Användningsgräns
- Utgående gräns

Användning av mark och vatten

- Allmänna platser: GATA: Fordons-, gång-, cykeltrafik och spårtrafik samt tekniskhus och stödmurar och ledningar
- GATA och BRO: Fordons-, gång-, cykeltrafik och spårtrafik samt stödmurar och ledningar

- Kvartersmark: E1: Likriktsstation och tekniskhus

- Vattenområden: W1: Öppet vattenområde, där bro får uppföras med en fri höjd på 4,8 meter

- Utnyttjandegrad: e1 00: Största byggnadsarea i kvadratmeter

- Utformning av allmänna platser: +0.0: Föreskriven höjd över nollplanet; bro: Bro för bil-, cykel- och gångtrafik samt spårtrafik och ledningar

- Begränsning av markens bebyggande: t1: Marken ska vara tillgänglig för spårtrafik inklusive stödmurar samt tekniskhus och ledningar

- Utformning: 0.0: Högsta byggnadshöjd i meter; +0.0: Högsta totalhöjd i meter över nollplanet

- Störningsskydd: Störmljud från spårvagn får ej överstiga 30 dBA (slow) i bostäder.

Administrativa bestämmelser
Genomförandetiden slutar 5 år efter det att planen har vunnit laga kraft. Följande tomtindelningar upphör att gälla: Akterna B78/1964, Hättan T 1, fastställd 1964-03-23, B116/1936, Magneten T 19 och 20, fastställd 1936-08-03, B277/1945, Tackjärnet T 1 och 2, fastställd 1945-12-05, B192/1959, Valsverket T 10, fastställd 1959-10-23, B41/1970, Vallonsmidet T 5-7, fastställd 1970-03-03 resp., B154/1945, Masugnen T 1 och 2, fastställd 1945-07-12, upphävs i sin helhet.

Akt UTL180P13, fastställd 1916-06-09, upphävs för Magneten 6
Akt B244/1946, fastställd 1946-07-19, upphävs för Archimedes 2

ILLUSTRATIONER

- hållplats: Illustrationslinje för Solna spåret
- Illustrationstext

UPPLYSNINGAR

- Planen består av:
 - plankarta med bestämmelser
- Till planen hör:
 - planbeskrivning
 - genomförandebeskrivning

Planen är upprättad enligt plan- och bygglagen (PBL)

Fastighetsregisterkarta nr 12, 22

GRUNDKARTA

- Kvarters-/områdesgräns
- Fastighetsgräns
- Registreringsnummer
- Byggnad
- Väg / gångbanekant
- Träd
- Staket
- Nivåkurvor
- Markhöjd
- Kommungräns
- Stadsdelsgräns
- Mur
- Stödmur

Koordinatsystem: ST 74 i plan
och stadens (RH 00) i höjd
Måtklass II
Upprättad av Stadsplaneringsavdelningen
2008-08-21

Olof Sjöblom
lantmätare

UTSTÄLLNINGSHANDLING

- Utställningshandlingarna består av:
 - plankarta med bestämmelser
 - planbeskrivning
 - genomförandebeskrivning
 - samrådsredogörelse
 - fastighetsförteckning

10 0 50m
Skala 1:1000 Originalformat A1

Förslag
Detailplan för
Tvärbana Norr
i stadsdelarna Ulvsunda Industriområde
och Mariehäll i Stockholm

Stockholms stadsbyggnadskontor
Planavdelningen
2008-08-22

Bengt Andrén
sektionschef

Tommy Jönsson
handläggare

godkänd av SBN
antagen av SBN / KF
laga kraft

del 4

Dp 2007-36057-54