


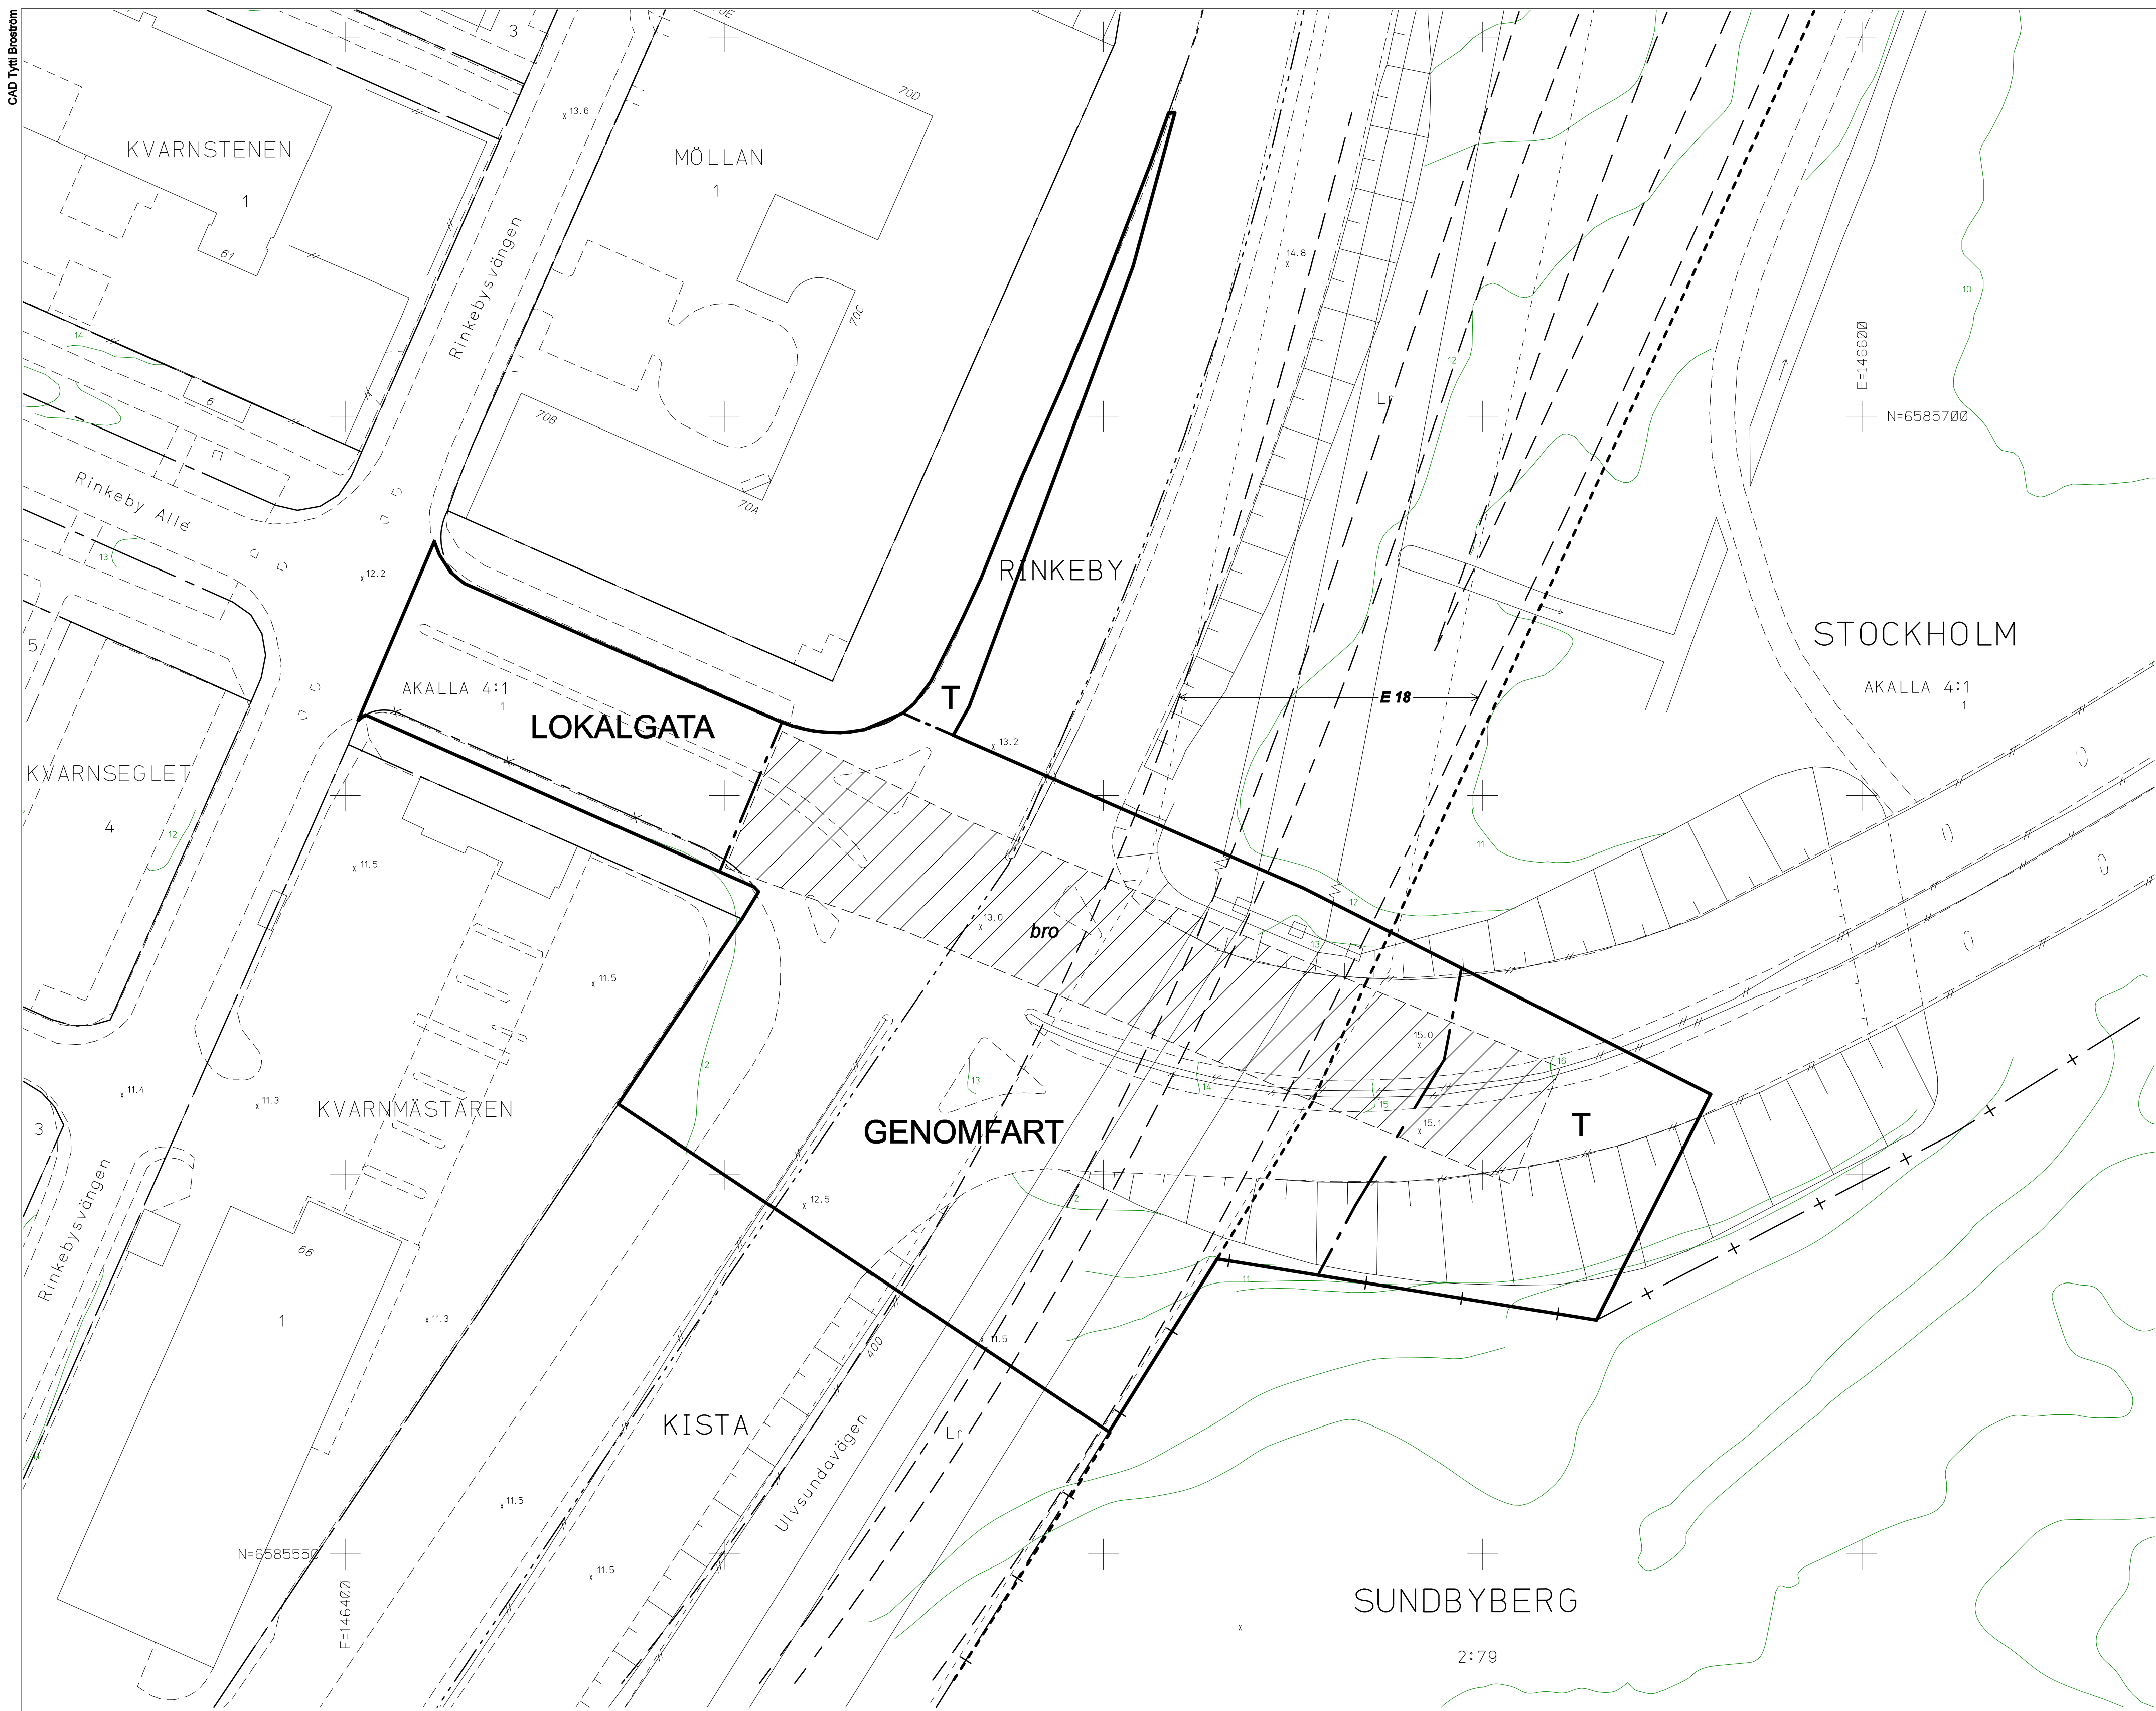

PLANBESTÄMMELSER

Följande gäller inom områden med nedanstående beteckningar. Bestämmelse utan beteckning gäller inom hela planområdet. Endast angiven användning och utformning är tillåten.

Gränsbeteckningar

- Gräns för planområdet
- Användningsgräns
- Utgående gräns

Användning av mark

ALLMÄNNA PLATSER	
GENOMFART	Genomfartstrafik
LOKALGATA	Gata som ingår i lokalnätet
T	Trafikområde

Administrativa bestämmelser

Genomförandetiden slutar 5 år efter det att planen har vunnit laga kraft.

ILLUSTRATIONER

- Blivande kommungräns
- Illustrationslinje, E 18
- Illustrationstext
- Bro

UPPLYSNINGAR

Planen består av:

- plankarta med bestämmelser

Till planen hör:

- planbeskrivning
- genomförandebeskrivning


Planen är upprättad enligt plan- och bygglagen (2010:10) PBL.

GRUNDKARTA

- Kommungräns
- Stadsdelsgräns
- Kvarter enligt detaljplan
- Allmän plats-gräns
- Kvarterstraktgräns
- Fastighetsområdesgräns
- Fastighetsbeteckning
- Ledningsrättsområde
- Byggnad
- Väg / gångbanekant
- Staket
- Mur
- Stödmur
- Kraftledning
- Nivåkurvor
- Markhöjd

Koordinatsystem: Sweref99 18 00 i plan och stadens (RH 00) i höjd

Upprättad av Stadsmåtningsavdelningen

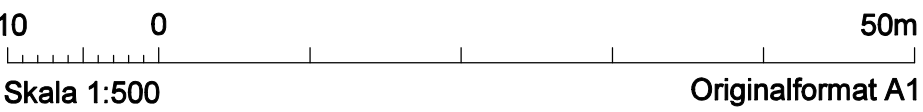

SAMRÄDSHANDLING

Förslag

Detaljplan för del av fastigheterna

Akalla 4:1, korsningen Rinkeby Allé - Ulvsundavägen

i stadsdelen Rinkeby och Kista i Stockholm

Stockholms stadsbyggnadskontor
Planavdelningen
2012-04-16


Arne Fredlund
t.f. planchef

Renoir Danyar
handläggare

antagen av
laga kraft



Vyer

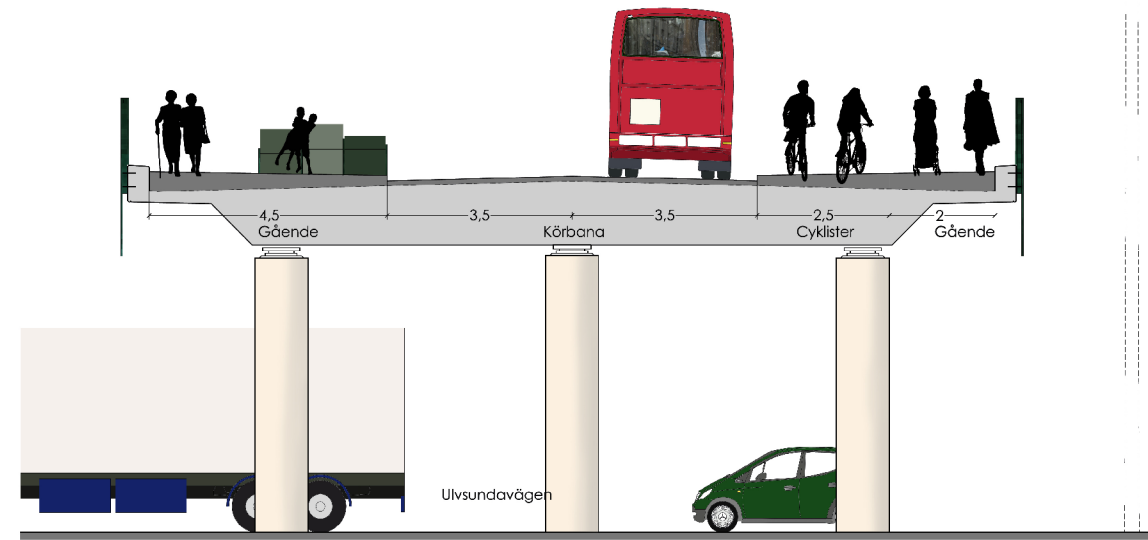

Sektion



Sektion - brofäste