



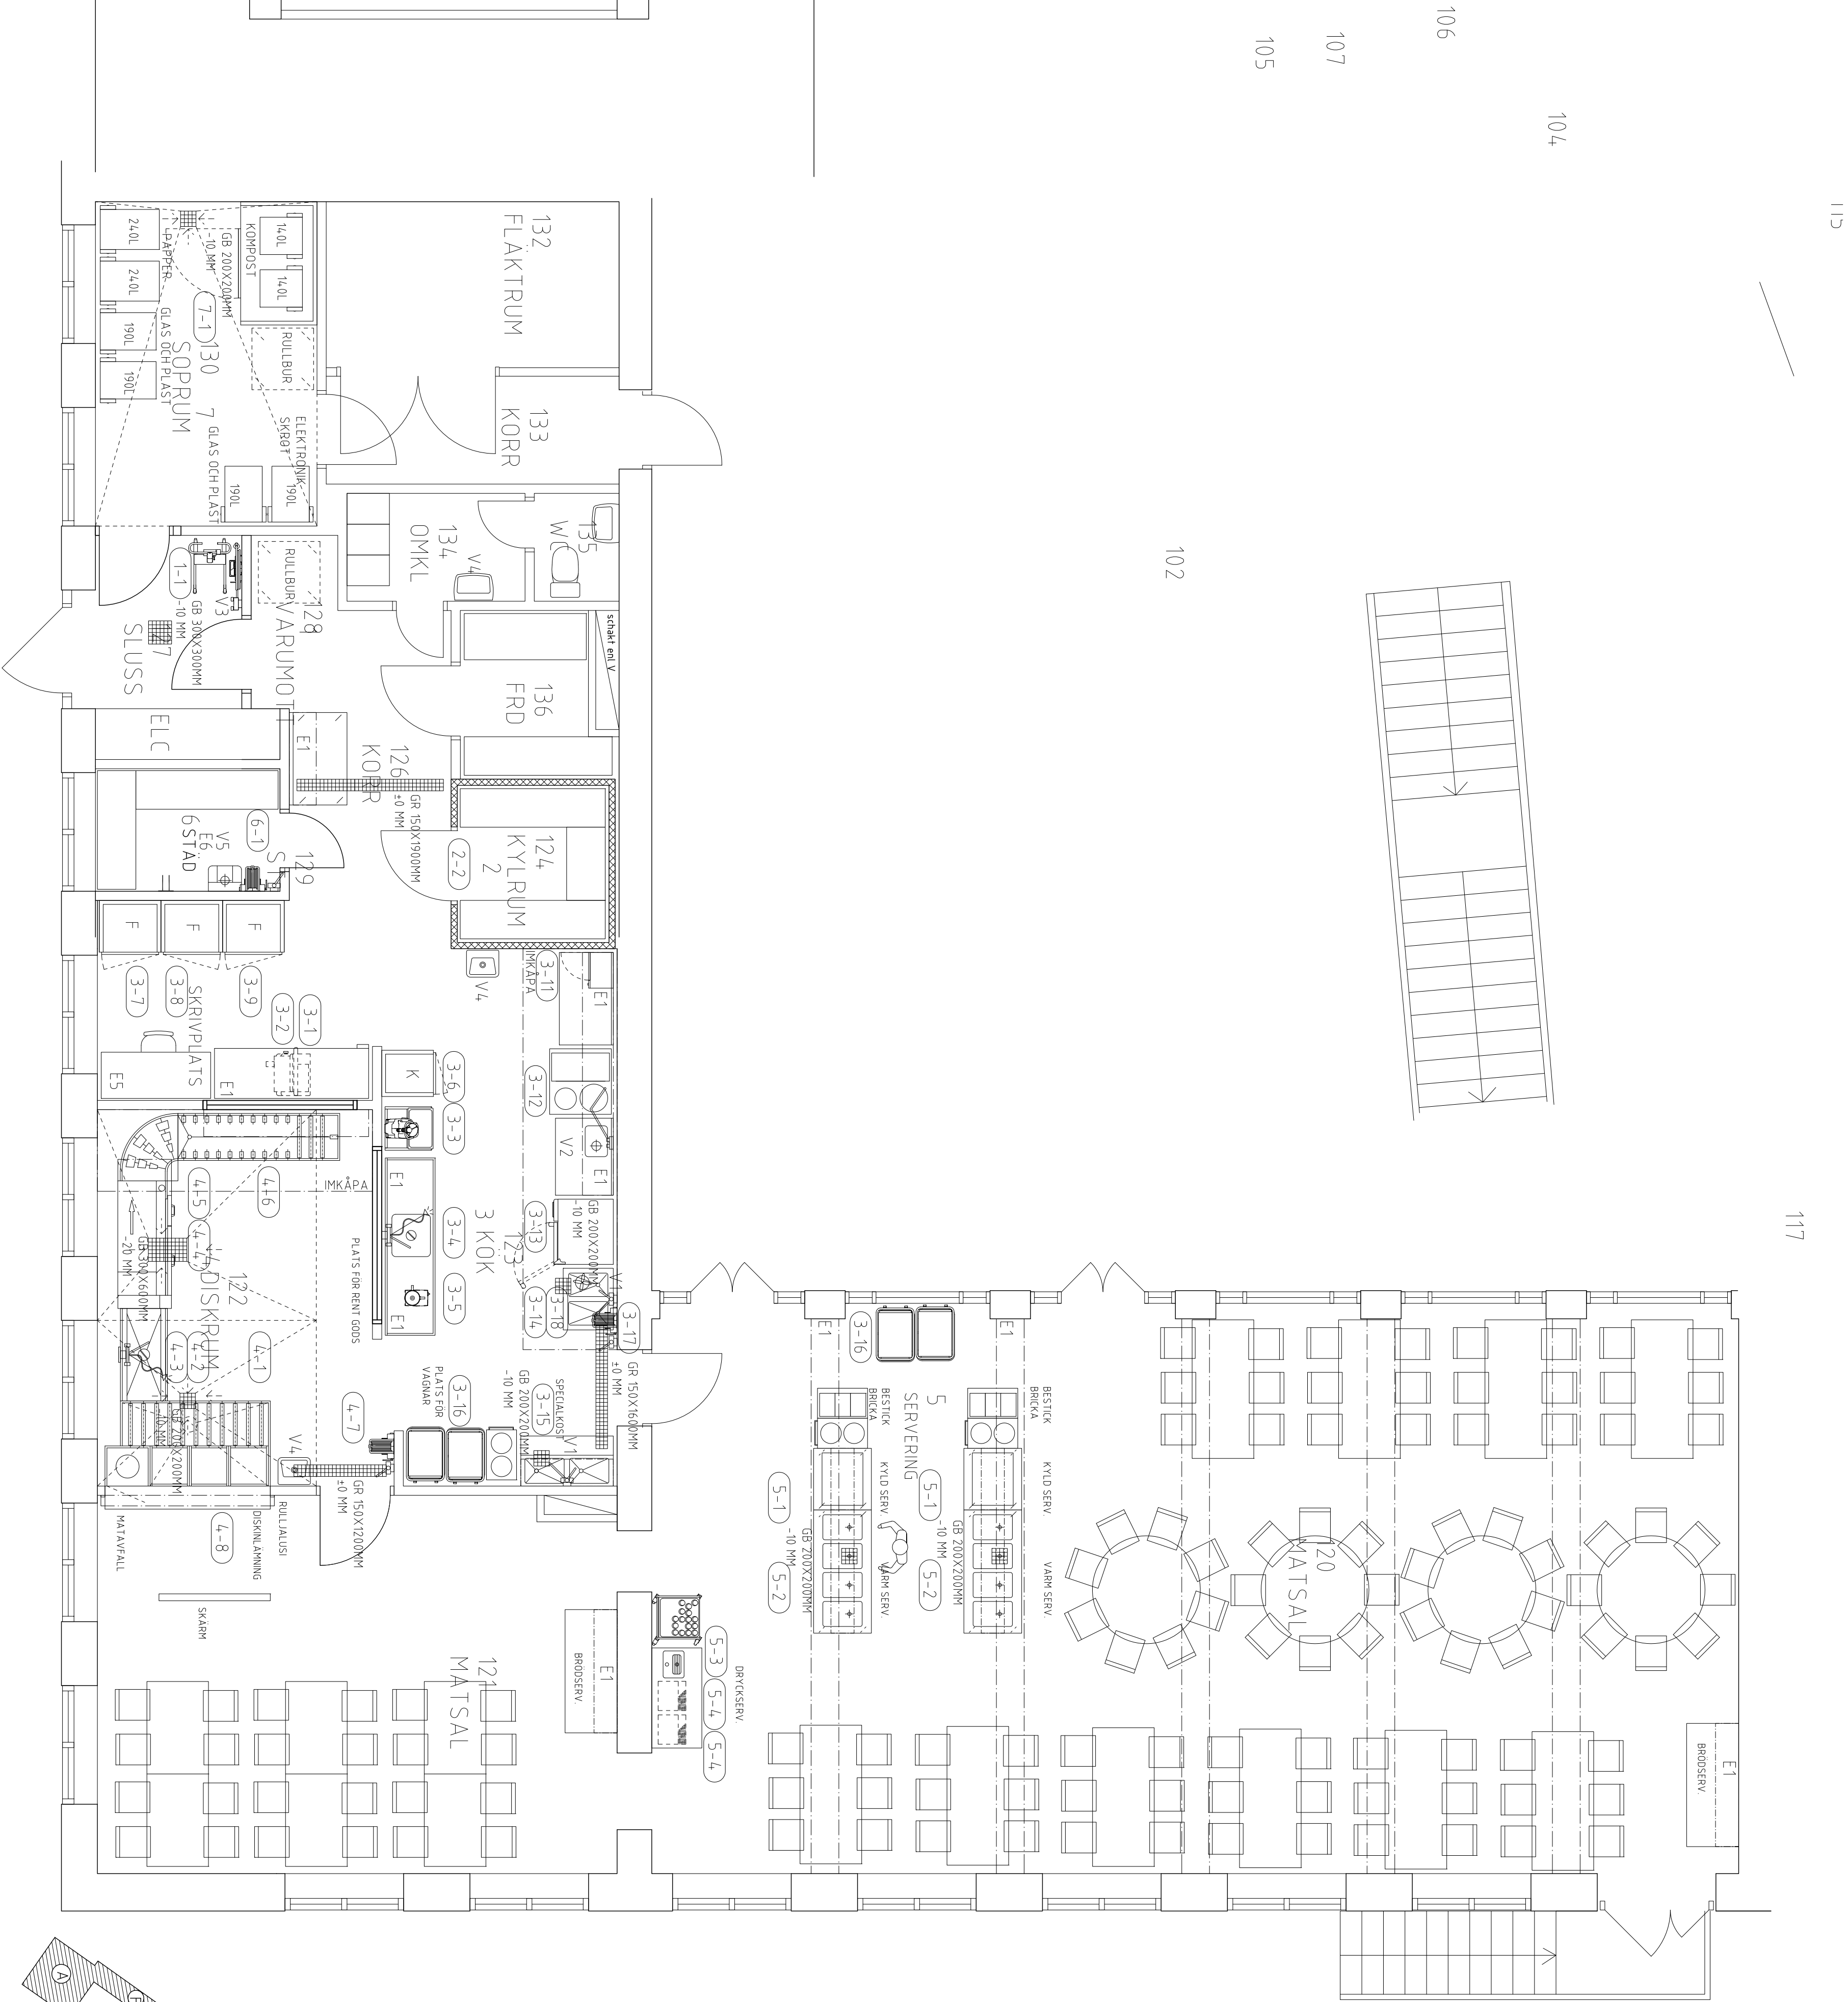

HUS A

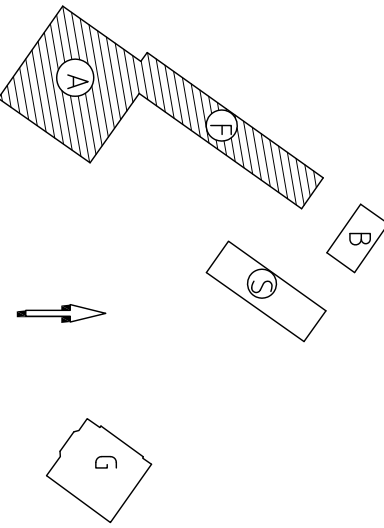

- FÖRKLARINGAR**
- STÖRKÖKSAPPARATER, MASKINER
- 1 VARUMOTTAG
- 1-1 LFTVAGN MED VÅG
- 2 KYLRUM
- 2-1 KYLRUM +4 °C
- 3 KÖK
- 3-1 HÖJ- OCH SÅNKBAR BÄNK
- 3-2 SKÄRMASKIN HAL VAUTOMATISK, FÖRBEREDS
- 3-3 GRÖNSAKSSKÄRARE RG 250
- 3-4 FÖRSPOLNINGSDUSCH
- 3-5 SNABBHACK/MIXER 3,5 L FÖRBEREDS
- 3-6 KYLSKÅP 600, BEF
- 3-7 FRYSSKÅP 800, BEF
- 3-8 FRYSSKÅP 800, BEF
- 3-9 FRYSSKÅP 800, BEF
- 3-10 VAKANT
- 3-11 MIKROVÅGSUGN, BEF
- 3-12 SPIS, BEF
- 3-13 KOMBIGUN 6GN 1/1-65, BEF, FÖRBEREDS FÖR 10GN1/1
- 3-14 KÖKERI 2 GN 1/1
- 3-15 VÄRMERI 2 GN1/1
- 3-16 MATTRANSPORTVAGN VARM
- 3-17 SPOLSLANG MED SLANGVINDA
- 3-18 MASKINVISP
- 4 DISKRUM
- 4-1 DISKORTERINGSBÄNK
- 4-2 FÖRSPOLNINGSBANK MED BASSANG
- 4-3 FÖRSPOLNINGSDUSCH
- 4-4 DISKMASKIN TUNNEL
- 4-5 DRIVEN KURVA 90 GRADER
- 4-6 RULLBANA
- 4-7 SKUMRENGÖRINGSAPPARAT
- 4-8 RULLALUSI
- 5 SERVERING
- 5-1 MOBIL SÄL ADENHET MED KYLBRUNN
- 5-2 MOBIL SERVERINGSENHET MED VÄRMERI 3 GN1/1
- 5-3 KALLVATTENSFON
- 5-4 MÖLKKYLARE, FÖRBEREDS
- 6 STÄD
- 6-1 SKUMRENGÖRINGSAPPARAT
- 7 SOPRUM
- 7-1 JONISERINGSAGGREGAT
- ALLMÄNT, INGÅR I EL:**
- E1 DUBBELT ELUTTAG
- E3 EUROPA KONTAKT
- E4 DUBBELT ELUTTAG UNDER HYLLA
- E5 ELUTTAG, DATA, TELE, FAX
- E6 TÖRKSLINGA
- E7 BELYSNING UNDER HYLLA
- E8 ELUTTAG FÖR RADIO

ALLMÄNT, INGÅR I VS:

V1 VÄGG/BANKELÄNDARE

V2 SPISBLÄNDARE

V3 VÄGGBLÄNDARE SPOLSLANG

V4 TVÄTTSTÄLL MED BLÄNDARE

V5 UTSLAGSVASK MED BLÄNDARE

FÖRESKRIFTER

MÅTT I MM

MÄTT KONTROLLERAS PÅ PLATS FÖRE TILLV

PRELIMINÄR HANDLING 2010-06-07

SKOLFÄSTIGHETER

SKOLFASTIGHETER

STOCKHOLM AB

PROJEKTFÖRSTÄLLNING		BETÄNKNING		ANMÄKNING		SIGN		DATUM	
PAUL HEDQVIST ARK SÄR		BET		ANT		SIGN		DATUM	
A - ÅPNETO ARKITEKTER AB		08-55 69 25 60							
K - KÄYER & HELLIN		08-711 51 66							
V - V-KOMPETENS		08-68 68 89							
E - UPPSALA ELEKTRISIT		08-711 51 66							
S - STÖRKÖKSBRÄNN		08-711 51 66							
HUS A		08-711 51 66							
ÖVERSIKTSPLAN STÖRKÖK		08-711 51 66							
SKALA 1:50 (A1)		08-711 51 66							
09151		C46-A011							