

PLANBESTÄMMELSER

Följande gäller inom områden med nedanstående beteckningar. Bestämmelse utan beteckning gäller inom hela planområdet. Endast angiven användning och utformning är tillåten.

- Gränsbeteckningar
- Gräns för planområdet
 - Användningsgräns
 - Egenskapsgräns
 - Utgående gräns

Användning av mark och vatten

- Allmänna platser
- NATUR
 - (T1)
- Naturområde
- Trafikledstunnel, inkl ventilationsschakt och utrymningsvägar till markytan och pumpstation och elnätstation under mark. Beteckningen används enbart tillsammans med annat ändamål där ändamålet ligger i skilda plan. Öppet vattenområde
- W
- Kvartermark
- E1
- Friskluftsintag

Utnyttjandegrad
e1 = 00

Största byggnadsarea i kvadratmeter.

Utformning, utförande

0.0

Högsta totalhöjd i meter.

Ventilationsschakt, rökschakt, friskluftsintag och utrymningsväg skall göras vattentäta upp till högsta grundvattennivå. Tätning skall även göras runt dessa så att grundvatten ej rinner ner. Avsteg från dessa krav kan ske om utredning visar att skadlig grundvattensänkning ej sker.

Spol- och släckvatten skall samlas upp inom planområdet och renas innan det avleds.

Skyddszoner Förfärd Stockholm

+0.0

Lägst nivå i meter över nollplanet för schaktning, sprängning, borrhning eller andra ingrepp i undergrunden. Nivån får underskridas om utredning visar att skador på undermarksanläggningen ej sker.

Administrativa bestämmelser

Genomförandetiden slutar 5 år efter det att planen har vunnit laga kraft.

ILLUSTRATIONER

Illustrationslinje

UPPLYSNINGAR

- Planen består av:
- plankarta med bestämmelser
- Till planen hör:
- planbeskrivning
 - genomförandebeskrivning
 - miljökonsekvensbeskrivning tunneldelar

För Förfärd Stockholm har miljökonsekvensbeskrivningar och övergripande riskbedömningar upprättats. Ett särskilt gestaltningsprogram har upprättats.

Planområdet ligger inom primär och sekundär skyddszon till Östra Mälaren. Beslut om inrättande av vattenskyddsområde togs den 25 november 2008 med stöd av 7 kap 21 § miljöbalken (MB). Skyddsföreskrifter började gälla den 1 januari 2009. För att tillgodose syftet med vattenskyddsområdet har Länsstyrelsen meddelat, med stöd av 7 kap 22 § MB, skyddsföreskrifter och allmänna bestämmelser som ska gälla inom skyddsområdet. Hanteringen av dagvattnet ska ske i enlighet med skydds-föreskrifterna.

Planen är upprättad enligt plan- och bygglagen (PBL 1987:10).

GRUNDKARTA

- Kommungräns
- Stadsdelsgräns
- Naturresevarsgräns
- Kvarter enligt detaljplan
- Allmän plats-gräns
- Kvarterstraktgräns
- Fastighetsområdesgräns
- Fastighetsbeteckning
- Servitutsområde
- Ledningsrättsområde
- Byggnad
- Väg / gångbanekant
- Staket
- Mur
- Stödmur
- Träd
- Nivåkurvor
- Markhöjd

Koordinatsystem: Sweref99 18 00 i plan och stadens (RH 00) i höjd

Upprättad av Stadsplaneringsavdelningen 2012-10-18

Ulrika Testorf
ingenjör

Detaljplan för
Förfärd Stockholm
Tunnel Grimsta
i stadsdelen Grimsta i Stockholm



Stockholms stadsbyggnadskontor
Planavdelningen
2012-11-09

Malin Olsson
planchef

Inge Almqvist
planarkitekt

godkänd av
antagen av
laga kraft

Dp 2010-00868-54

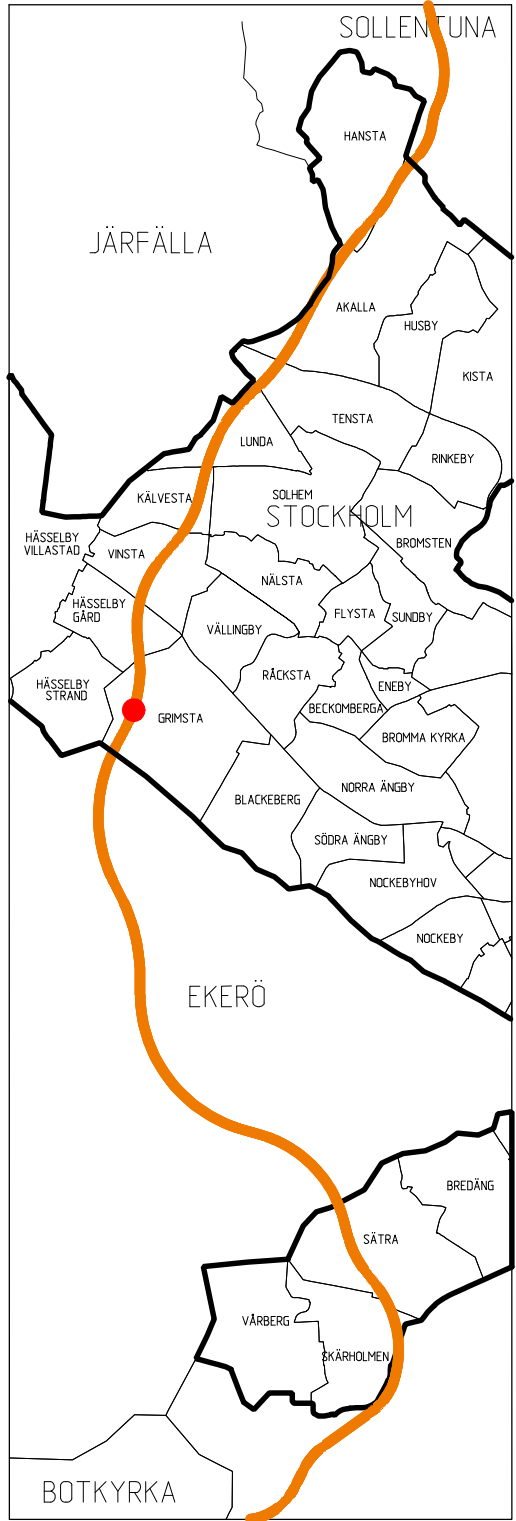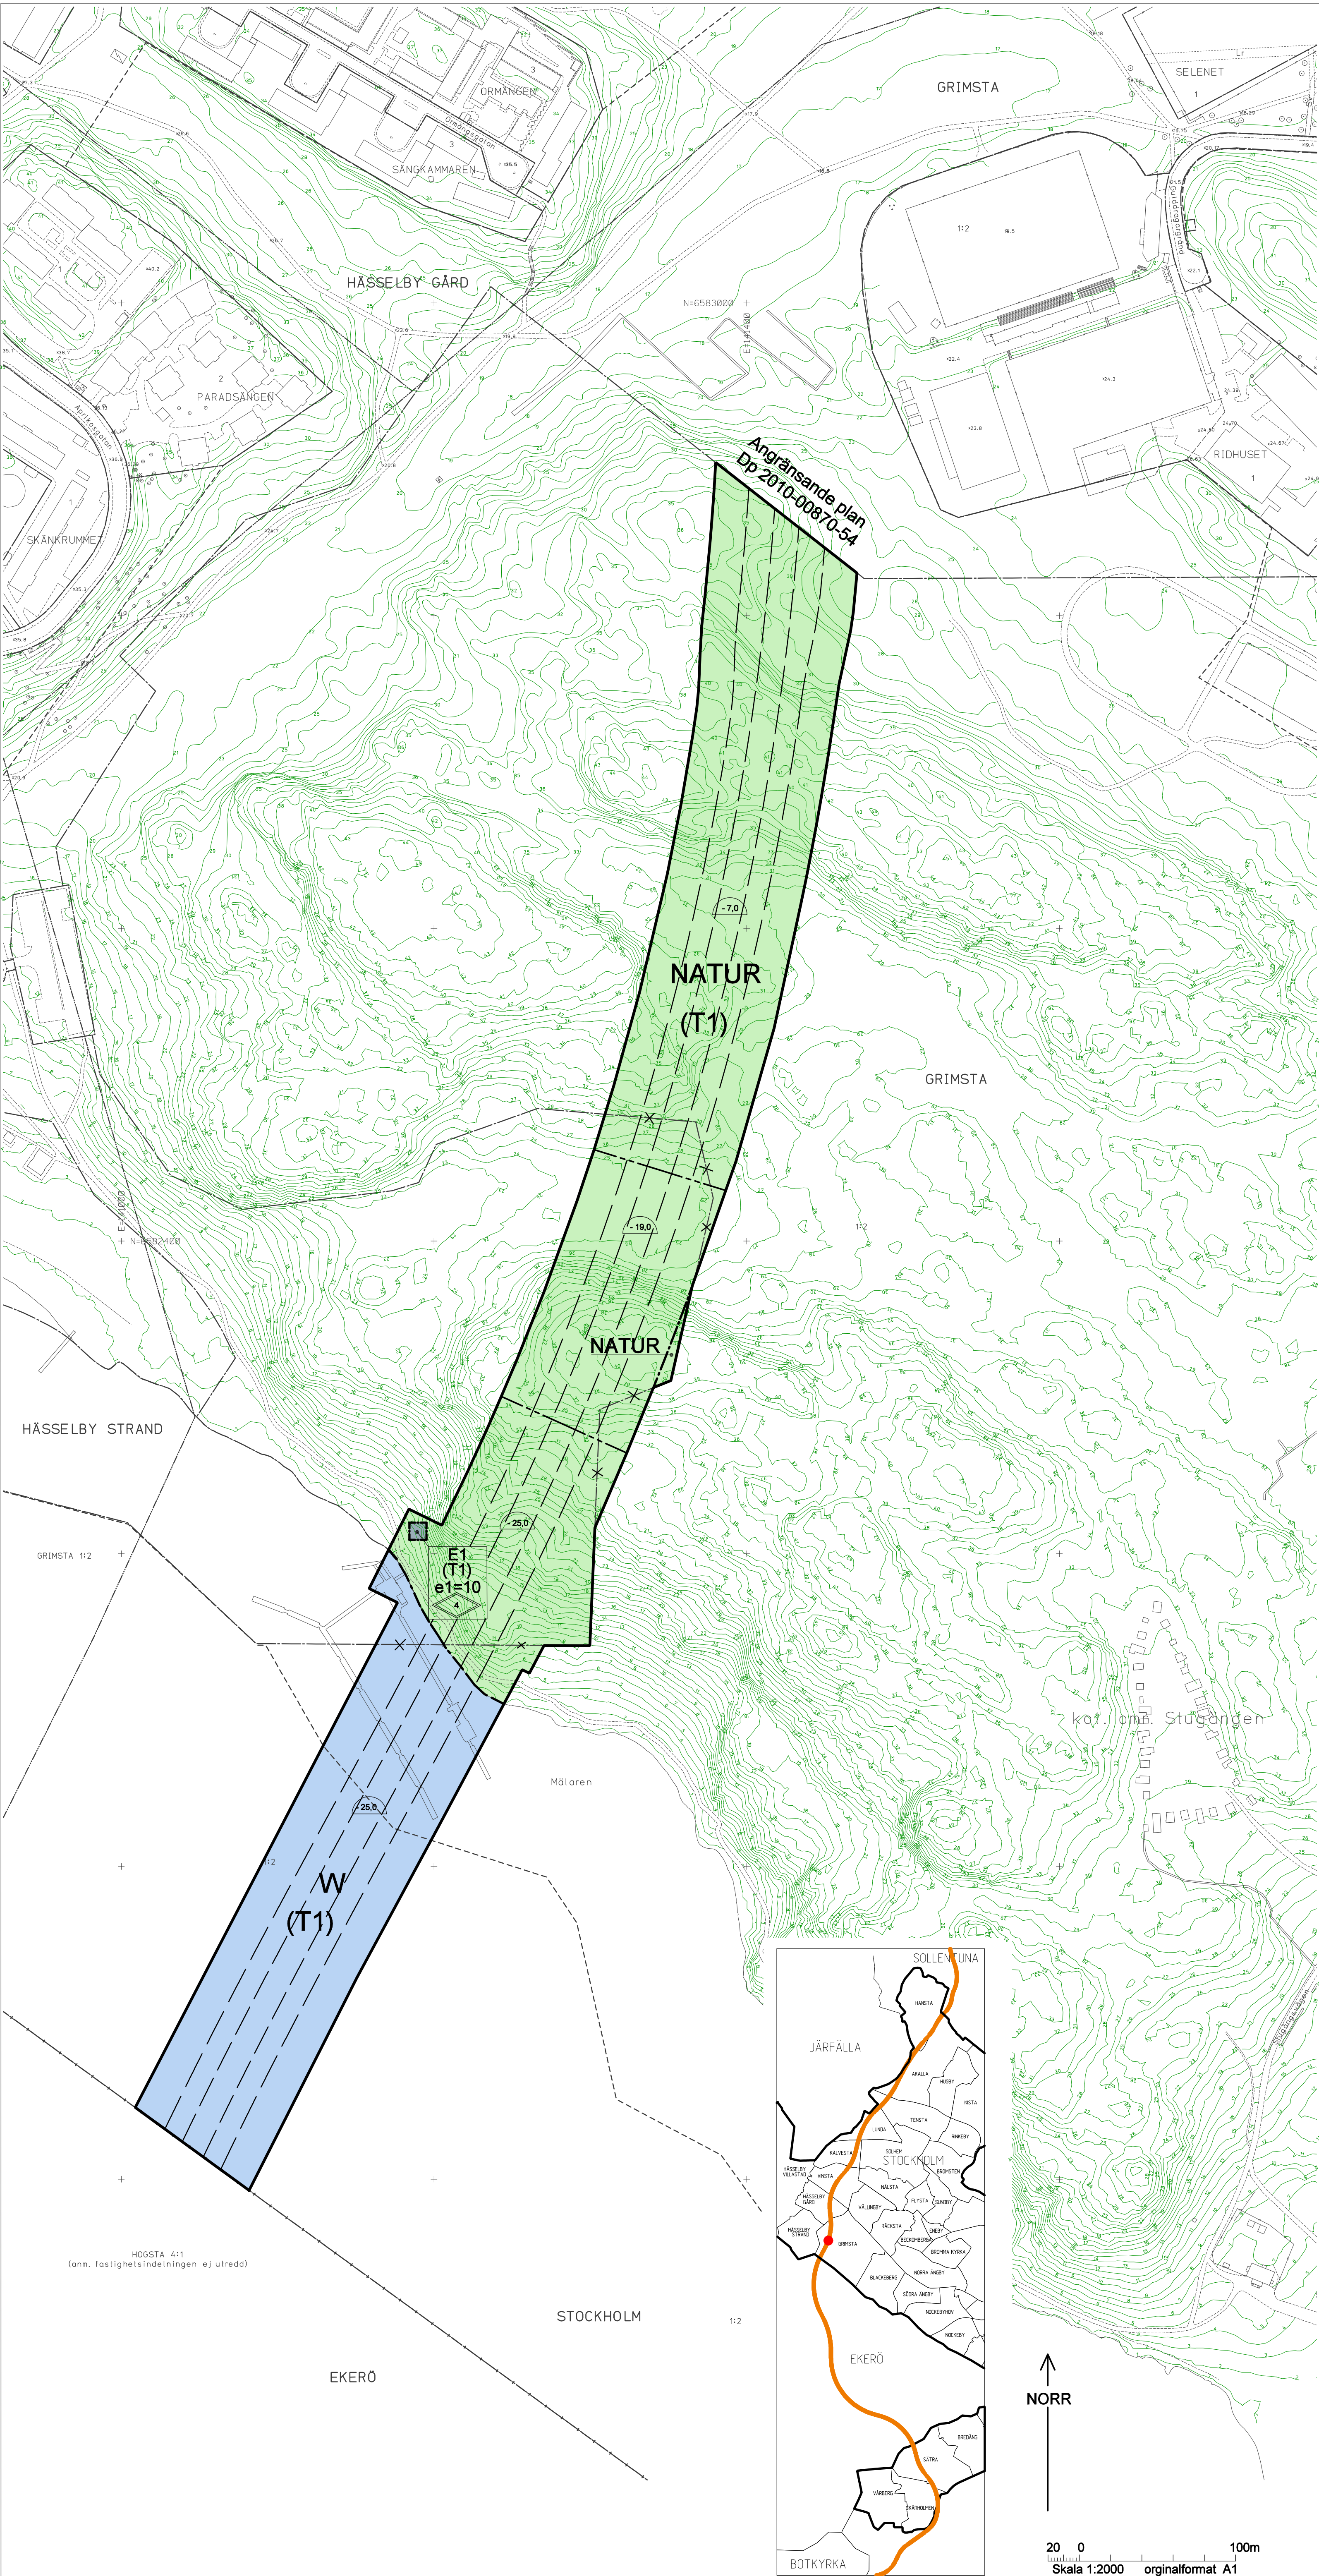

20 0 100m
Skala 1:2000 originalformat A1