

# **BILAGA 1**

**Tjänsteutlåtande**

**2013-04-22**

**Antalet födda i Stockholm 1996-2012**

## Antalet födda i Stockholm 1996-2012

| Födelseår | Börjar gym-<br>nasiet år | Antal<br>födda | Skillnad mot<br>år 1996 | Börjar åk F år |
|-----------|--------------------------|----------------|-------------------------|----------------|
| 1996      | ht 12                    | 8776           | -----                   |                |
| 1997      | ht 13                    | 8509           | - 267                   |                |
| 1998      | ht 14                    | 8693           | - 83                    |                |
| 1999      | ht 15                    | 8681           | - 95                    |                |
| 2000      | ht 16                    | 9261           | + 485                   |                |
| 2001      | ht 17                    | 9563           | + 787                   |                |
| 2002      | ht 18                    | 10344          | +1568                   |                |
| 2003      | ht 19                    | 10792          | +2016                   |                |
| 2004      | ht 20                    | 11348          | +2572                   |                |
| 2005      | ht 21                    | 11475          | +2699                   |                |
| 2006      | ht 22                    | 12144          | +3368                   | ht 12          |
| 2007      | ht 23                    | 12411          | +3635                   | ht 13          |
| 2008      | ht 24                    | 12876          | +4100                   | ht 14          |
| 2009      | ht 25                    | 13267          | +4491                   | ht 15          |
| 2010      | ht 26                    | 13896          | +5120                   | ht 16          |
| 2011      | ht 27                    | 13620          | +4844                   | ht 17          |
| 2012      | ht 28                    | 13816          | +5040                   | ht 18          |

Källa: USK t.o.m 2010, därefter SWECO

Högst antal födda barn någonsin i Stockholm är 14 867 och inträffade år 1945.

# **BILAGA 2**

## **Tjänsteutlåtande**

**2013-04-22**

**Verksamhetsbeskrivning**

# Kungsholmens Grundskola F-6

## Verksamhetsbeskrivning

2012-05-03

### Översiktlig beskrivning

960 barn, årskurs F-6

Heldagsomsorg årskurs F-3

Fritidsklubb årskurs 4-6

Grundsärskola för 15 barn årskurs F-6

Särskilda undervisningsgrupper F-6, 4 st totalt ca 30 barn

### Organisation

- 5-parallellig organisation
- Fem arbetslag för F-3, vertikal ålderssammansättning, cirka 108 barn per enhet, 4 klasslärare, 4-6 övriga pedagoger
- Tre arbetslag för år 4, 5 och 6, horisontell ålderssammansättning, cirka 135 barn per enhet, 5 klasslärare
- Ett arbetslag för grundsärskola, 10-15 pedagoger
- Ett arbetslag för särskilda undervisningsgrupper årskurs F-6, 8-15 pedagoger.
- Ett arbetslag för fritidsklubben, 2-4 fritidsledare, deltid
- Ett arbetslag för skolledningen, 4-5 biträdande rektorer, 1 rektor
- Skolhälsovård med rum för 2 skolsköterskor, skolpsykolog, kurator,
- Administration med två vaktmästare, en skolkanslist, en skolsekreterare

### Lokaler - krav

- Invändig kommunikation mellan befintlig byggnad och ny byggnad.
- Möjlighet att överblicka lokalerna för att skapa trygghet ska genomsyra alla lokaler på skolan. Genomtänkt glasning.
- Goda gemensamma förvaringsutrymmen i hemvisterna
- Samtliga mellanmål äts i skolrestaurangen
- Individuella lärararbetsplatser i arbetsenheterna, mötes- och samtalsrum i anslutning
- Gemensamt personalrum i anslutning till administrationens lokaler
- Särskolan mitt bland barnen, entréplan eller nära entré, 6 arbetsplatser
- Hemvist F-3 med klassrum grupperade 2+2 och gemensamt lärararbetsrum, 5 arbetsplatser samt en förberedelseplats, angränsande mötesrum med två ingångar varav en neutral. Groventré med plats för torkskåp och tvättmaskin samt WC. Minst ett grupprum/samtalsrum per klassrum.
- 4-6, 6 arbetsplatser i ett gemensamt rum för varje arbetslag, angränsande mötesrum med två ingångar varav en neutral. Minst ett grupprum/samtalsrum per klassrum.
- Utställningsmöjligheter.
- 2 arbetsrum SU, samtalsrum

- Studioverksamhet för specialpedagoger och SVA med gemensamt arbetsrum för fyra personer. Fyra mindre klassrum.
- Skolhälsovård med rum för 2 skolsköterskor, skolpsykolog/kurator, vilrum, samtalsrum/skolläkare
- Administration med vaktmästeri, skolkanslist, skolsekreterare ska ligga vid huvudentrén. Offentlig del med reception och vaktmästeri. Bakomliggande kontorsrum för skolledningen, personalrum, konferensrum, samtalsrum, läromedelsproduktion/kopiering, vilrum
- Lärare i PREST har i möjligaste mån gemensamt arbetsrum för musik, slöjd, bild och hemkunskap i anslutning till undervisningslokalerna.
- Lokaler för PREST och NO, teknik placeras om möjligt inom samma lokalenhet, med många utställningsmöjligheter. Stora glasytor till bildsal.
- Skolrestaurang med matplatser för 320 elever och 30-35 vuxna. Uthyrningsbar del med matplatser för 200-225 personer, med funktioner för samlingssal. Om möjligt externt tillgänglig.
- Ny idrottslokal med en delbar sal 18x24 meter och åtta omklädningsrum samt föreberedelse/arbetsrum. Lokalen ska vara uthyrningsbar efter skoltid. Funktioner för samlingssal med fällbar scen. Befintlig idrottslokal 10x20 meter i Sverige-finska skolans byggnad.
- Bibliotek i anslutning till temarum/miniaula
- Musiksal kombinerad med dramasal, ev. med vikkvägg. Musikstudio.
- Fritidsklubb i närheten av årskurserna 4-6, eget hemvist och en arbetsplats, ev. i samma arbetsrum som lärare i 4-6. Ska kunna växa.
- Hemkunskapssal för år 6 och 8 el 9

#### Utemiljö - krav

- Pedagogisk resurs
- Bänkar och bord
- Lugna vrår – men inte dolda
- Utescen
- Kullar
- Lekredskap för motorisk träning
- Ytor för bollsport

# **BILAGA 3**

## **Tjänsteutlåtande**

**2013-04-22**

**Kortfattad beskrivning av om- och tillbyggnadsförslaget**

## **Fridhemsskolan, om- och tillbyggnad, en kortfattad beskrivning**

Fridhemsskolan uppfördes 1946 och hette då Handelsskolan i Stockholm. Arkitekt var Paul Hedqvist, en av våra stora skolarkitekter. Byggnaden är bland de första så kallade hallskolorna, där klassrummen är placerade runt en central ljushall. Skolan är grönklassad av Stockholms stadsmuseum. Det är den näst högsta kulturhistoriska skyddsklassen och innebär att byggnaden anses vara särskilt värdefull från historisk, kulturhistorisk, miljömässig eller konstnärlig synpunkt. Det ställer krav på varsamhet vid förändringar i byggnaden.

Fridhemsskolan har idag cirka 600 elever i årskurserna F-4. Skolan står inför en omorganisation där elevantalet kommer att öka till närmare 1000 elever i årskurserna F-6 efter om- och tillbyggnad.

För att kunna inrymma den större organisationen så uppförs en ny byggnad i sju plan på den del av skolgården som gränsar mot S:t Göransgatan. De utvändiga fasadmaterialet utgörs av sockelelement i betong, fasadtegel samt fasadskivor i färgad fibercement. Gaveln mot Fridhemsgatan får ett glasat burspråk med ett utvändigt hisschakt.

Den nya byggnaden förbinds med den befintliga skolbyggnaden via en glasad länk i fyra plan. Länken utgör också skolans nya huvudentré från S:t Göransgatan. Den vertikala kommunikationen i den nya byggnaden sker via två trapphus med hissar. Trapphusen är placerade i vardera änden av byggnaden.

I källarplanet, nedsprängt under marknivå, byggs en delbar idrottshall, 18 x 24 m, med åtta omklädningsrum och andra tillhörande utrymmen. Souterrängplanet ovanför består till stor del av fläktrum och andra teknikutrymmen samt idrottshallens övre del. I den del av souterrängplanet som ligger över marknivå (hörnet som vetter mot korsningen Fridhemsgatan - S:t Göransgatan) inryms en hemvist för två små klasser för elever i behov av särskilt stöd (SU-grupper). De fem översta våningsplanen innehåller hemvister för totalt 20 klasser i årskurserna F-3.

Även i den befintliga byggnaden kommer en omfattande ombyggnad och upprustning att ske. En fullständig ytskiktsrenovering ska genomföras. En ny glasad hiss i ljushallen kommer att förbinda alla våningsplan. Dagens krav på brandsäkerhet, ventilation, akustik, belysning, miljö och arbetsmiljö ska uppfyllas. Lokalerna ska göras tillgängliga för funktionshindrade.

I källarvåningen byggs nya fläktrum och andra teknikutrymmen. I entréplanet byggs ett helt nytt tillagningskök med skolrestaurang. Kökets kapacitet kommer att uppgå till 1800 portioner vilket möjliggör leveranser till andra skolor och verksamheter. I entréplanet finns också skolans reception, personallokaler, skolhälsovård och vaktmästeri. En trappa upp, i ljushallens nedre våningsplan samlas en mängd lokaler som kommer att bli en resurs för hela skolan. Här byggs lokaler för slöjd, bild, och musik. Det kommer också att finnas ateljé, verkstad, mediatek och bibliotek. Lokalerna kommer även att vara en resurs för fritidsklubben som också är belägen här.

På de två översta våningsplanen skapas hemvister för 15 klasser i årskurserna 4-6 samt två särskoleklasser och två SU-grupper. En NO-sal med tillhörande preparationsrum byggs på det nedre av dessa plan. På balkongerna runt ljushallen anordnas möbelenheter för sko- och klädförvaring samt sittgrupper.



I samband med om- och tillbyggnaden sker också en genomgripande omformning av skolgården. Den gamla paviljongbyggnaden som står mitt på gården rivs. Där det är möjligt kommer nya lektytor att tillföras. Det kommer att anordnas rikligt med lekredskap, bollytor, sittmöjligheter och ytor för pedagogiska lekar. Grässlätten mot Fridhemsgatan med sina uppvuxna träd kommer i stort sett att lämnas orörd.

# **BILAGA 4**

## **Tjänsteutlåtande**

**2013-04-22**


**Situationsplaner samt ritningar över om- och tillbyggnadsförslaget**

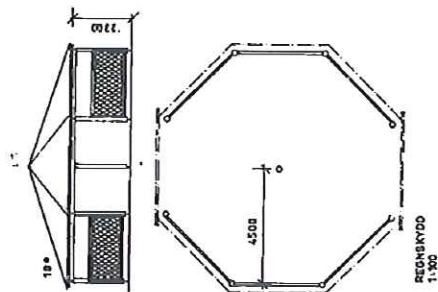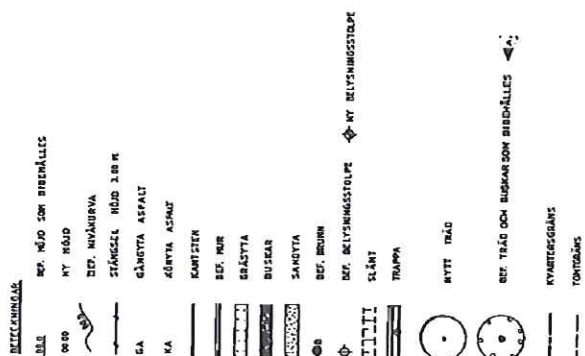

SKOLFASTIGHETER  
| STOCKHOLM AB


[illegible]

FRIDHEMSGATAN

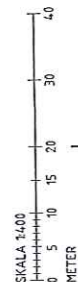

**FÖRSLAGSHANDLING**  
SKOLFASTIGHETER  
I STOCKHOLM AB

[illegible]

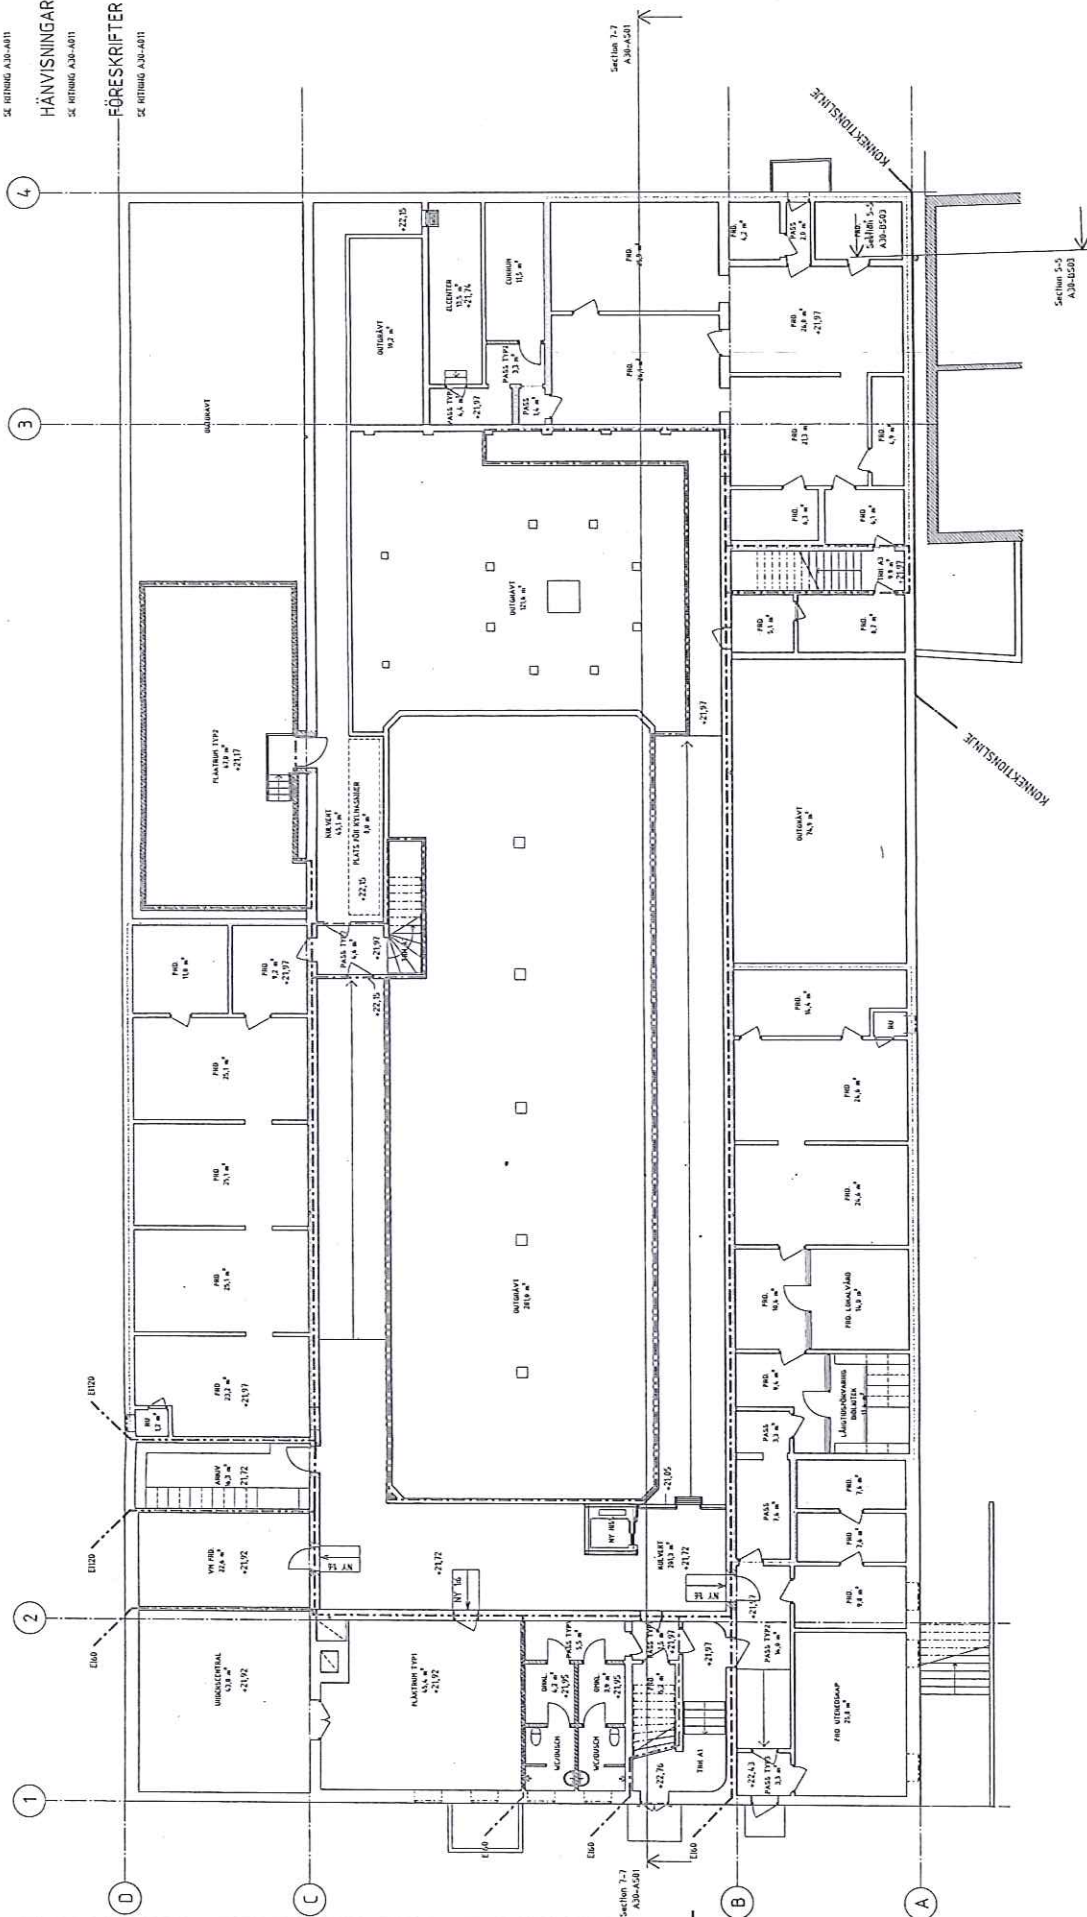

**FÖRSLAGSHANDLING**  
SKOLFÄSTIGHETER  
I STOCKHOLM AB


SKALA 1:100

0 1 2 3 4 5 6 7 8 9 10

METER

④ ③

Y 0388








INGEN ÅTGÄRD)

## HÄNVISNINGAR

## FÖRESKRIFTER

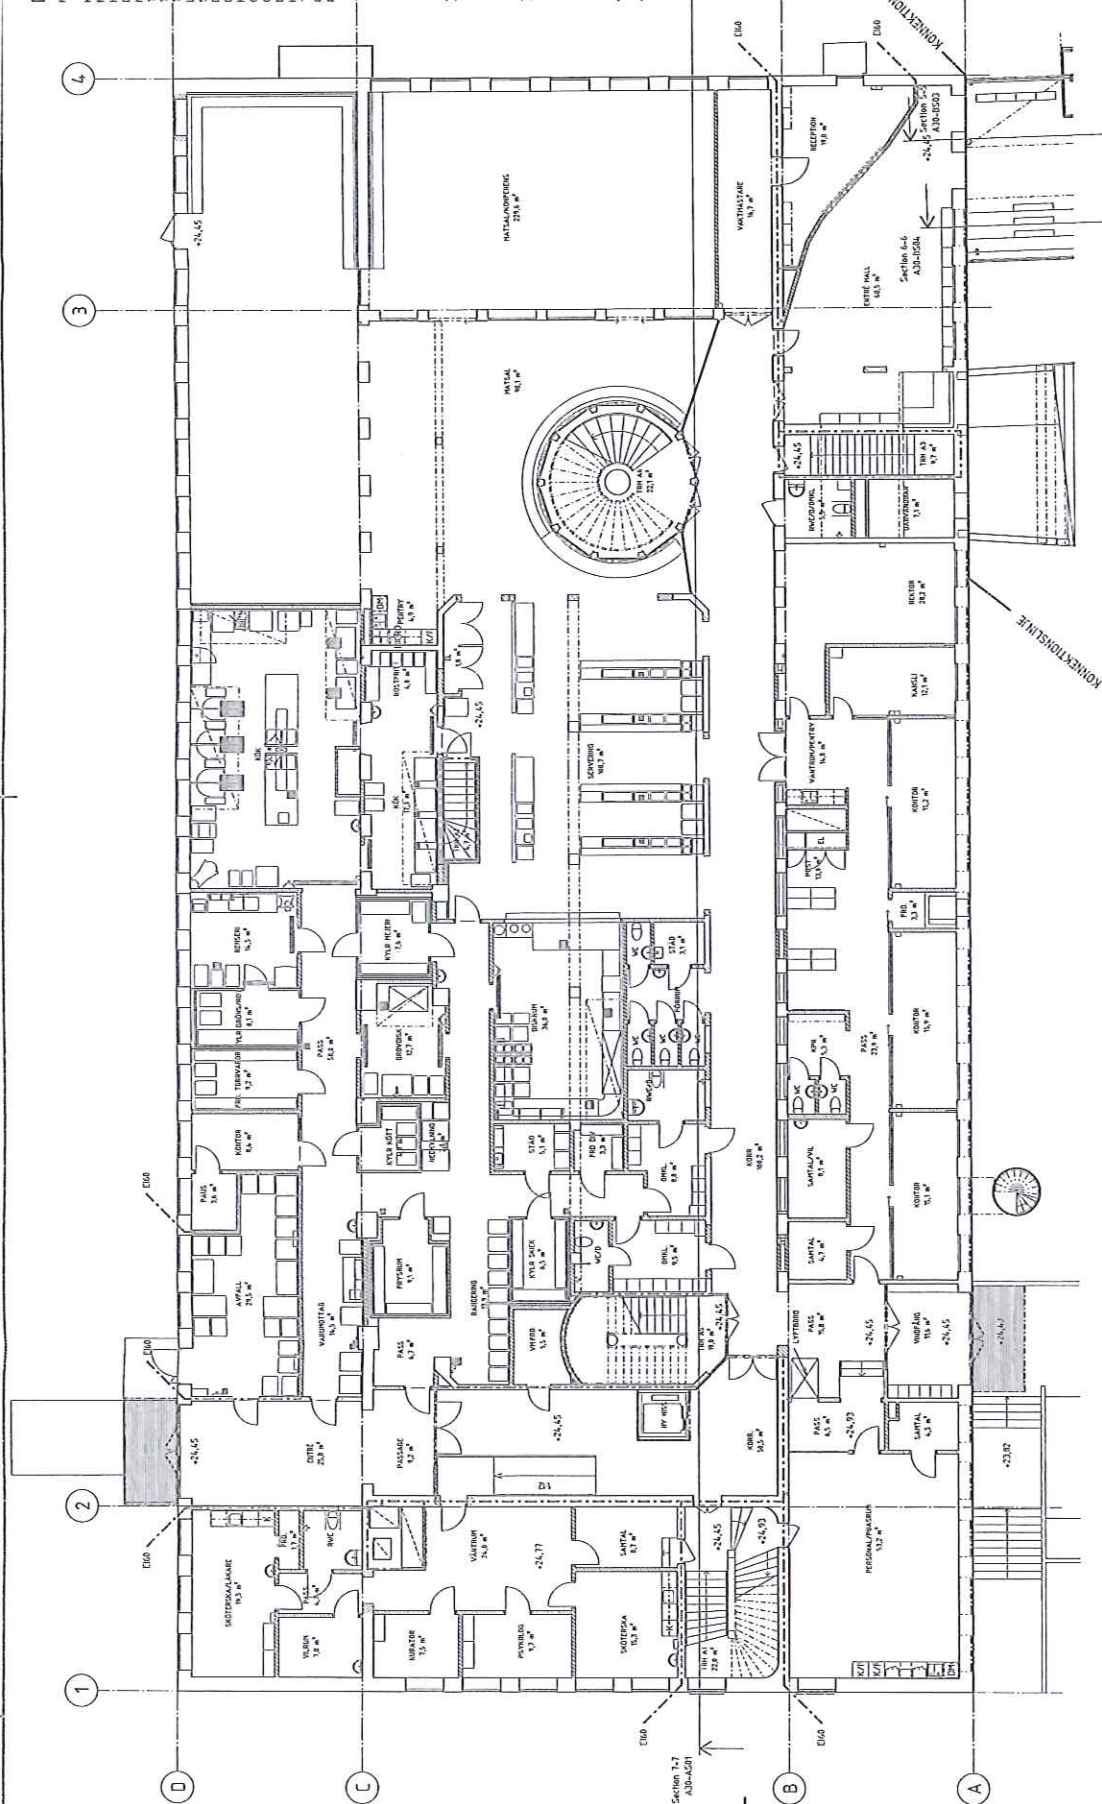

SKALA 1:100

2  
1  
0

**FÖRSLAGSHANDLING**  
**SKOLFÄSTIGHETER**  
**I STOCKHOLM AB**

PAUL HEDOVIST HUS A

FRIDHEMSSKOLAN HUS A,B

FASTIGHTS NUMBER 0570

KV. VA

HUS A

PI AN 100

100


2245

1




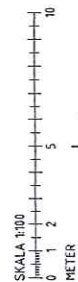

|                        |                |       |
|------------------------|----------------|-------|
| NAV                    | ÅRSBEREDNINGEN | GRUPP |
| FRIDHEMSSKOLAN HUS A,B |                |       |

FASTIGHETS NUMMER 0570

KV. VALLGOSSEN 11

HUS A

PLAN 200



A30-A021



12.12.20



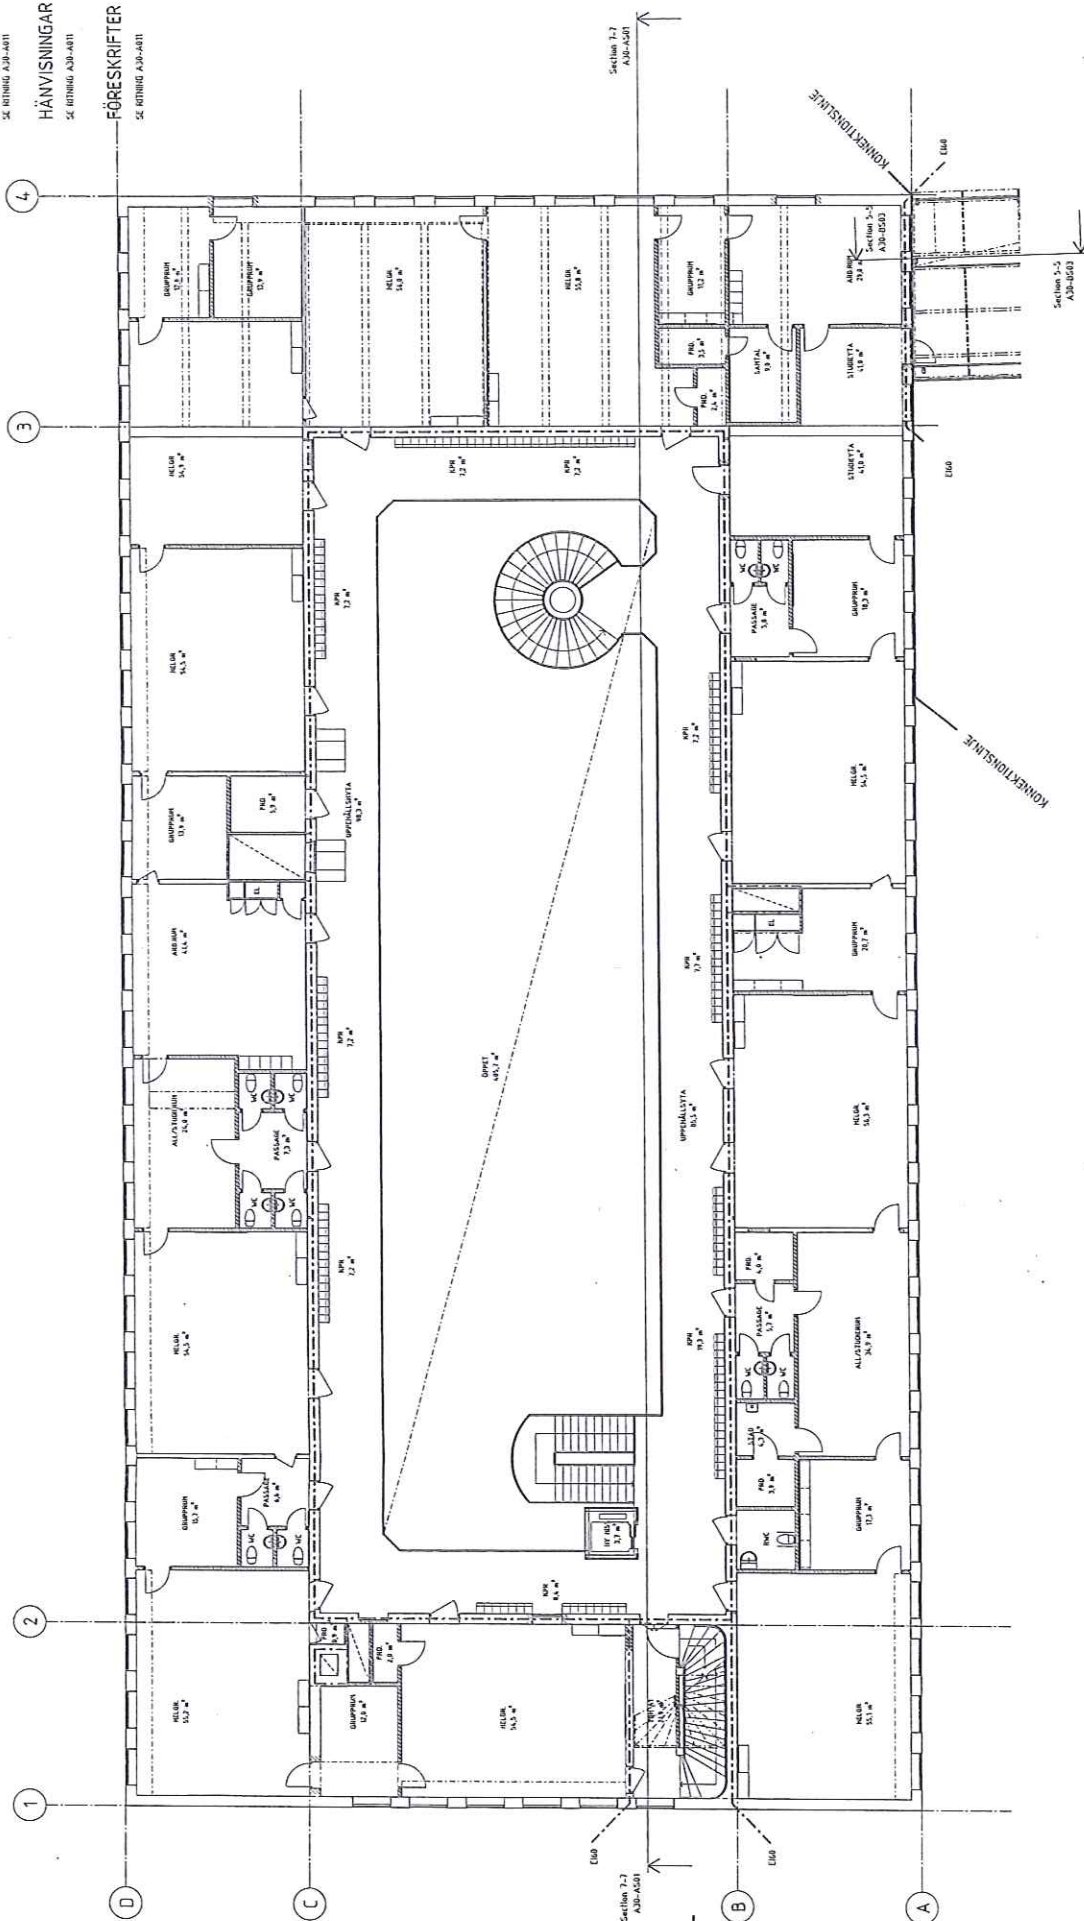

**FÖRSLAGSHANDLING**  
SKOLFASTIGHETER  
I STOCKHOLM AB


| 1   | PAUL HEDQVIST          |      |         |          |           |      |
| 2   | FRIDHSSKOLAN HUS A/B   |      |         |          |           |      |
| 3   | FASTIGHETS NUMMER 0570 |      |         |          |           |      |
| 4   | KV. VALLGOSSEEN 11     |      |         |          |           |      |
| 5   | HUS A                  |      |         |          |           |      |
| 6   | PLAN 4.00              |      |         |          |           |      |
| 7   | REMARKS                |      |         |          |           |      |
| 8   | 12.12.20               |      |         |          |           |      |
| 9   | JPK                    |      |         |          |           |      |
| 10  | 22.04.15               |      |         |          |           |      |
| 11  | A30-A04.1              |      |         |          |           |      |
| 12  | 100                    |      |         |          |           |      |
| 13  | 100                    |      |         |          |           |      |

SKALA 1:100  
0 1 2 5 10  
METER

FÖRKLÄRINGAR:  
SE BILDING A30-A011

HÄNVISNINGAR  
SE BILDING A30-A011

FÖRESKRIFTER  
SE BILDING A30-A011

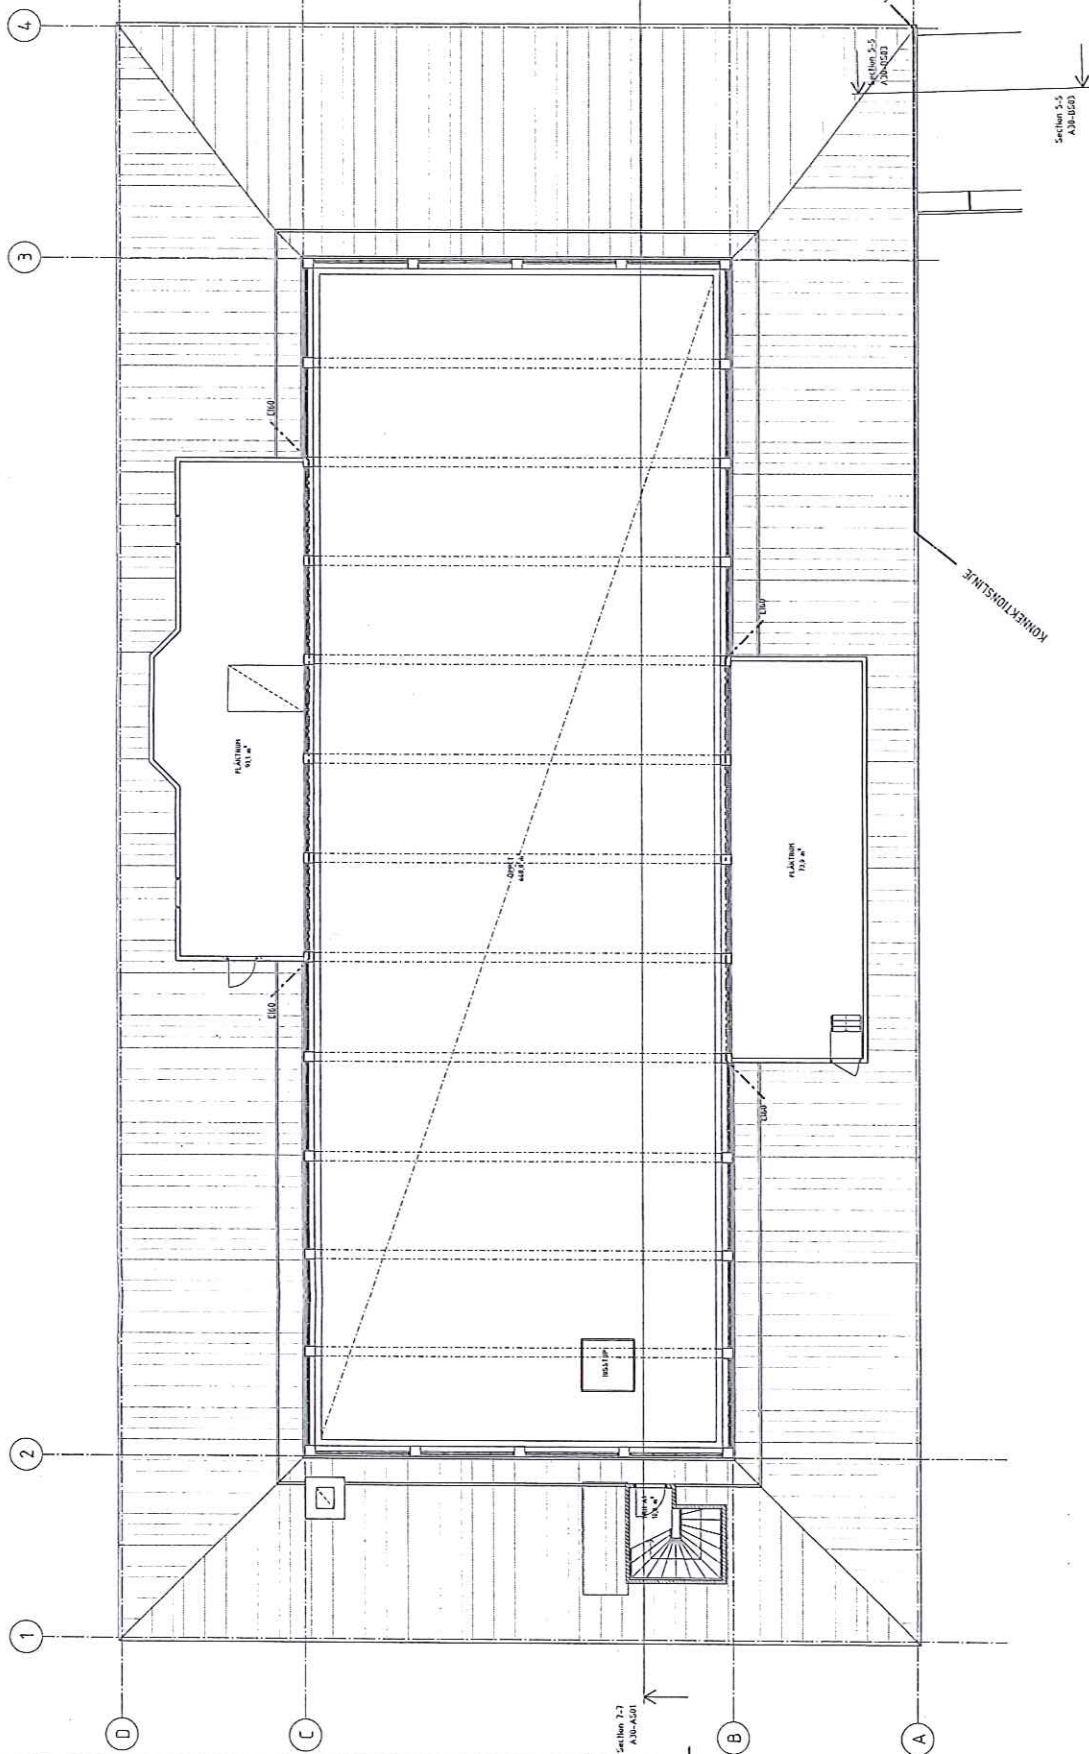

# FÖRSLAGSHANDLING

SKOLEFASTIGHETER  
I STOCKHOLM AB

FRIDHEMSSKOLAN HUS A,B

FASTIGHETSNUMMER 0570


KV. VALLGÖSSEN 11

HUS A

PLAN 500

22-45

A30-A051

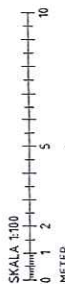

METER






SKOLFÄSTIGHETER  
I STOCKHOLM AB

PAUL HEDQVIST HUS A

FASTIGHETS NUMMER 0570

A SMH

FLAIN 600

1

METER

# FÖRKLÄRNINGAR:


SE RITNING A30-A011

# HÄNVISNINGAR

SE RITNING A30-A011

# FÖRESKRIFTER

SE RITNING A30-A011

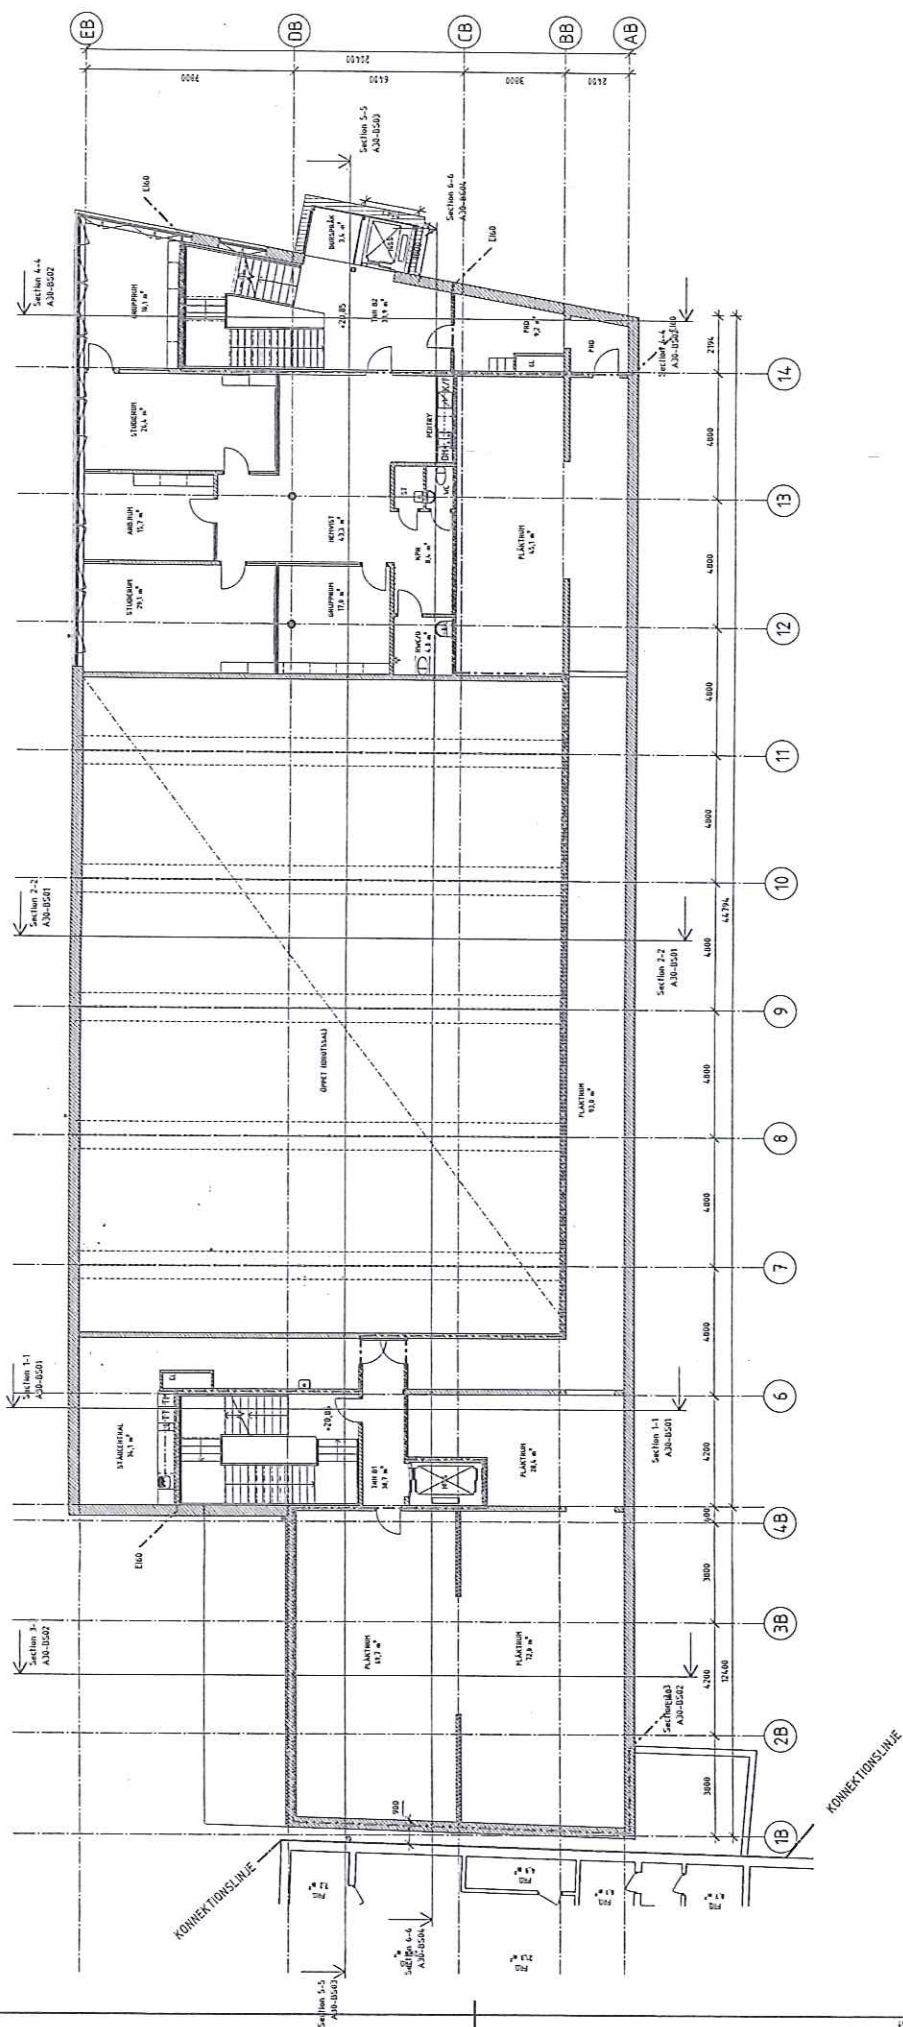

# FÖRSLAGSHANDLING

SKOLFÄSTIGHETER  
I STOCKHOLM AB

PAUL HEDQVIST HUS A

FRIDHEMSSKOLAN HUS A, B

FASTIGHETSNUMMER 0570

KV. VALLGÖSEN 11

HUS B

PLAN 900

1:100

A3:1200

224-5

JPK

A30-B091

SKALA 1:100

0 1 2 5 10

METER

10

5

2

1

## SEE WITHIN


SEE RITTING A30-A011

## SEE RITNING A30-A011



**FÖRSLAGSHANDLING**  
SKOLFASTIGHETER  
I STOCKHOLM AB


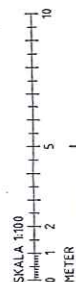





SEE RITTING A30-A011

SE RITTING A30-A011

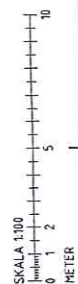

**FÖRSLAGSHANDLING**  
SKOLFASTIGHETER  
I STOCKHOLM AB


FÖRKLÄRINGAR:


SE RITNING A30-A01

HÄNVISNINGAR

SE RITNING A30-A01

FÖRESKRIFTER

SE RITNING A30-A01

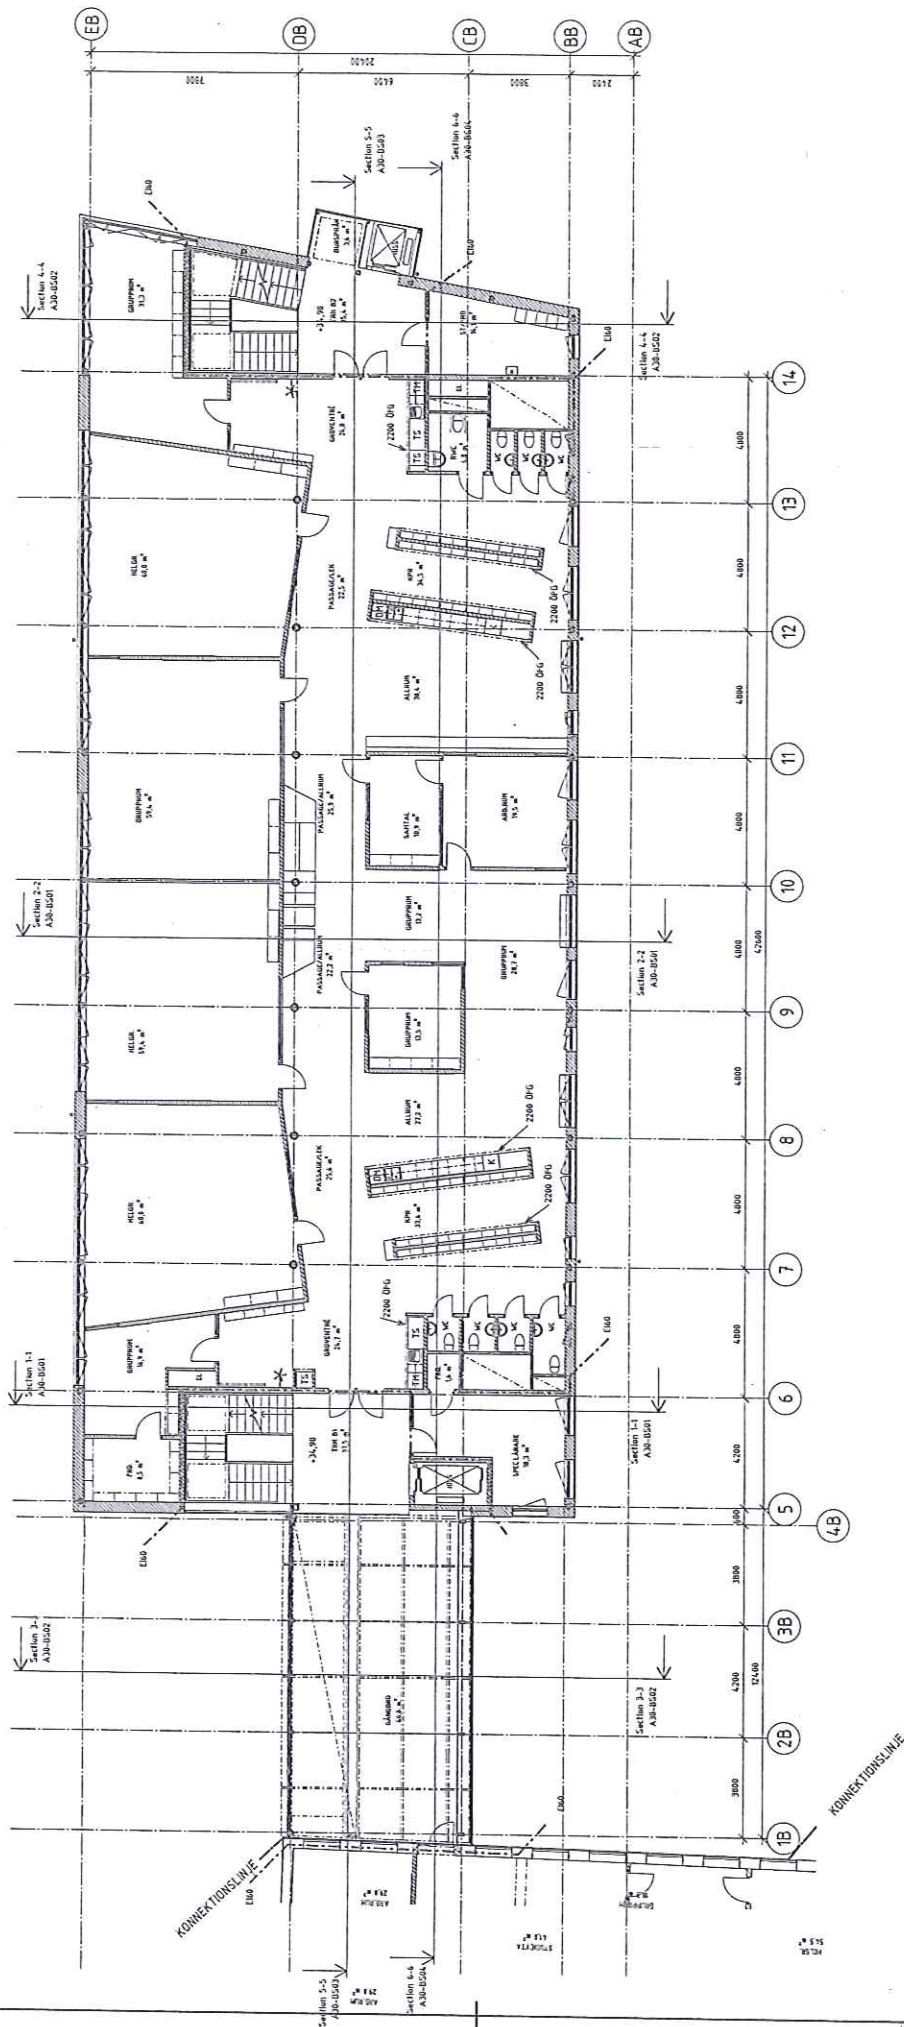

FÖRSLAGSHANDLING

SKOLEFASTIGHETER  
I STOCKHOLM AB

PAUL HEDQVIST HUS A

FRIDHEMSSKOLAN HUS A, B

FASTIGHETSNUMMER 0570

KV. VALLGÖSSEN 11

HUS B

PLAN 400

2245

A30-B041

