

K/F - kyl- och fryskåp

MU - microugn

UMU - högskåp för ugn och micro ugn

☐ - spisplatta / spisplatta och

underbyggnadsugn

--- tillvalsvägg / tillvalsdörr

- mått rullestol 360 graders vändning
diameter 1300 och 1500 mm



HÄNVISNINGAR


Situationsplan 1:400
A40.1-0001

Koordinatsplan 1:400
A40.1-0002

Sektioner 1:100
A40.2-1011 - A40.2-3011

Fasadserier 1:100
A40.3-1011 - A40.3-3020

Fasadserier/Sektioner 1:250 i färg
A49.3-0001 - A49.3-0005

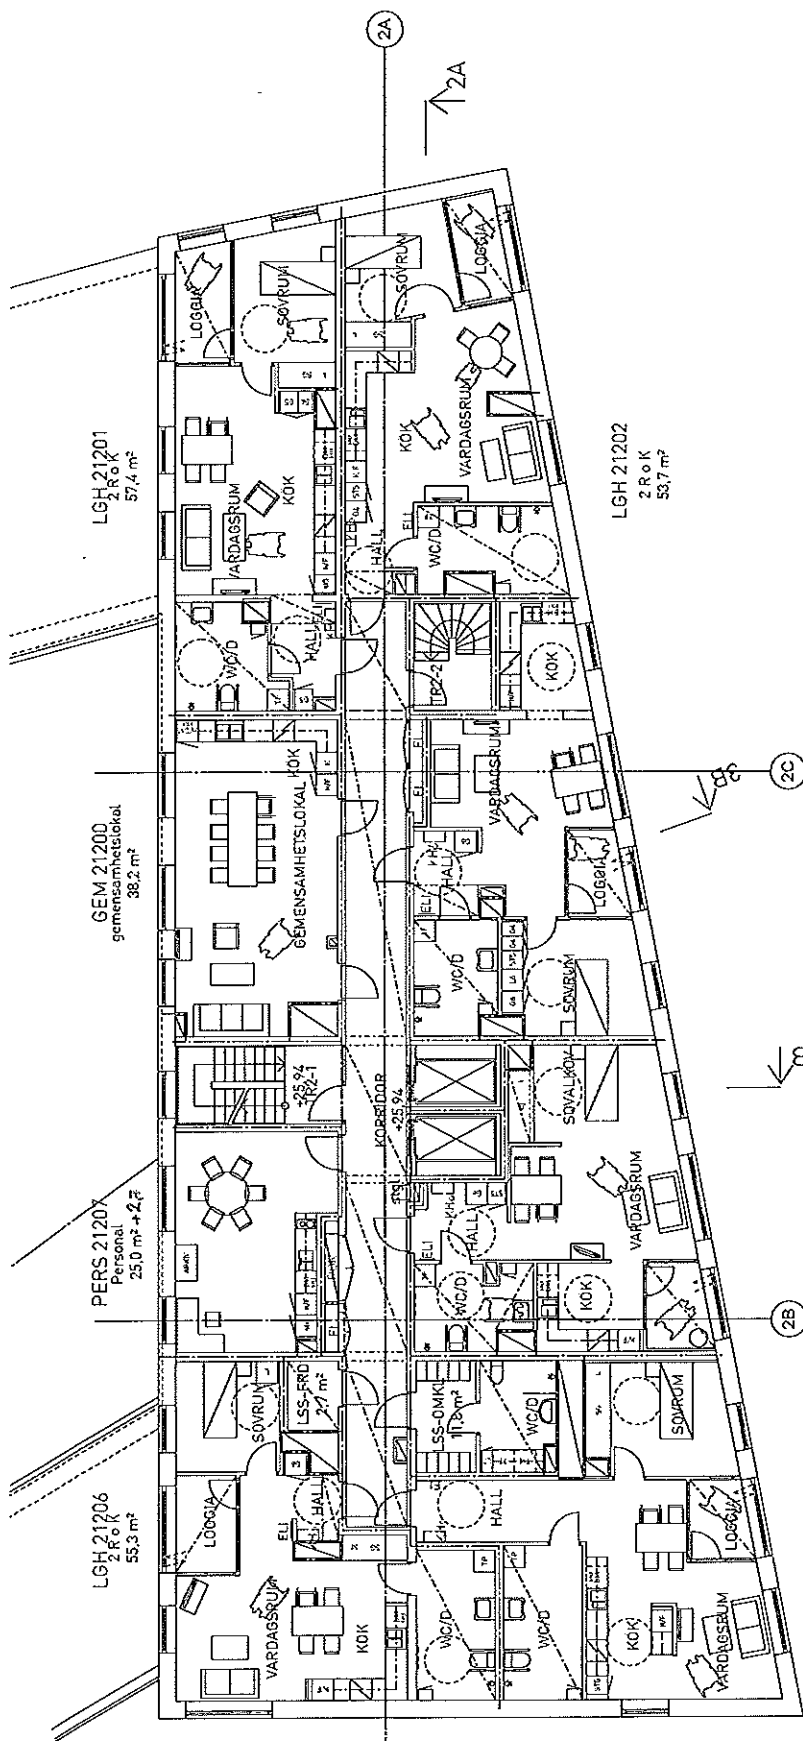

LGH 21201
2 R o K
57,4 m²

GEM 21200
gemensamhetslokal
38,2 m²

PERS 21207
Personal
25,0 m² + 2,7

LGH 21206
2 R o K
55,3 m²

LGH 21202
2 R o K
53,7 m²


LGH 21203
2 R o K
56,1 m²

LGH 21204
2 R o K
52,1 m²

LGH 21205
2 R o K
59,6 m²


BYGGHANDLING

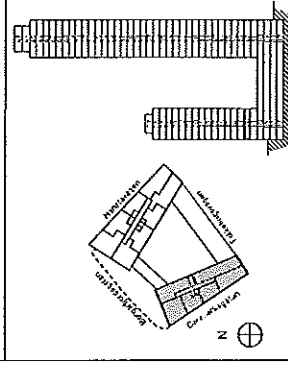

Borätt

KISTA TORN

S	SÖREN ERIKSSON

HUS 3 - PLAN 12
Plan 21r

SKALA	4142	NUMMER
1:100	1:200	1:100

A40.1-2012