


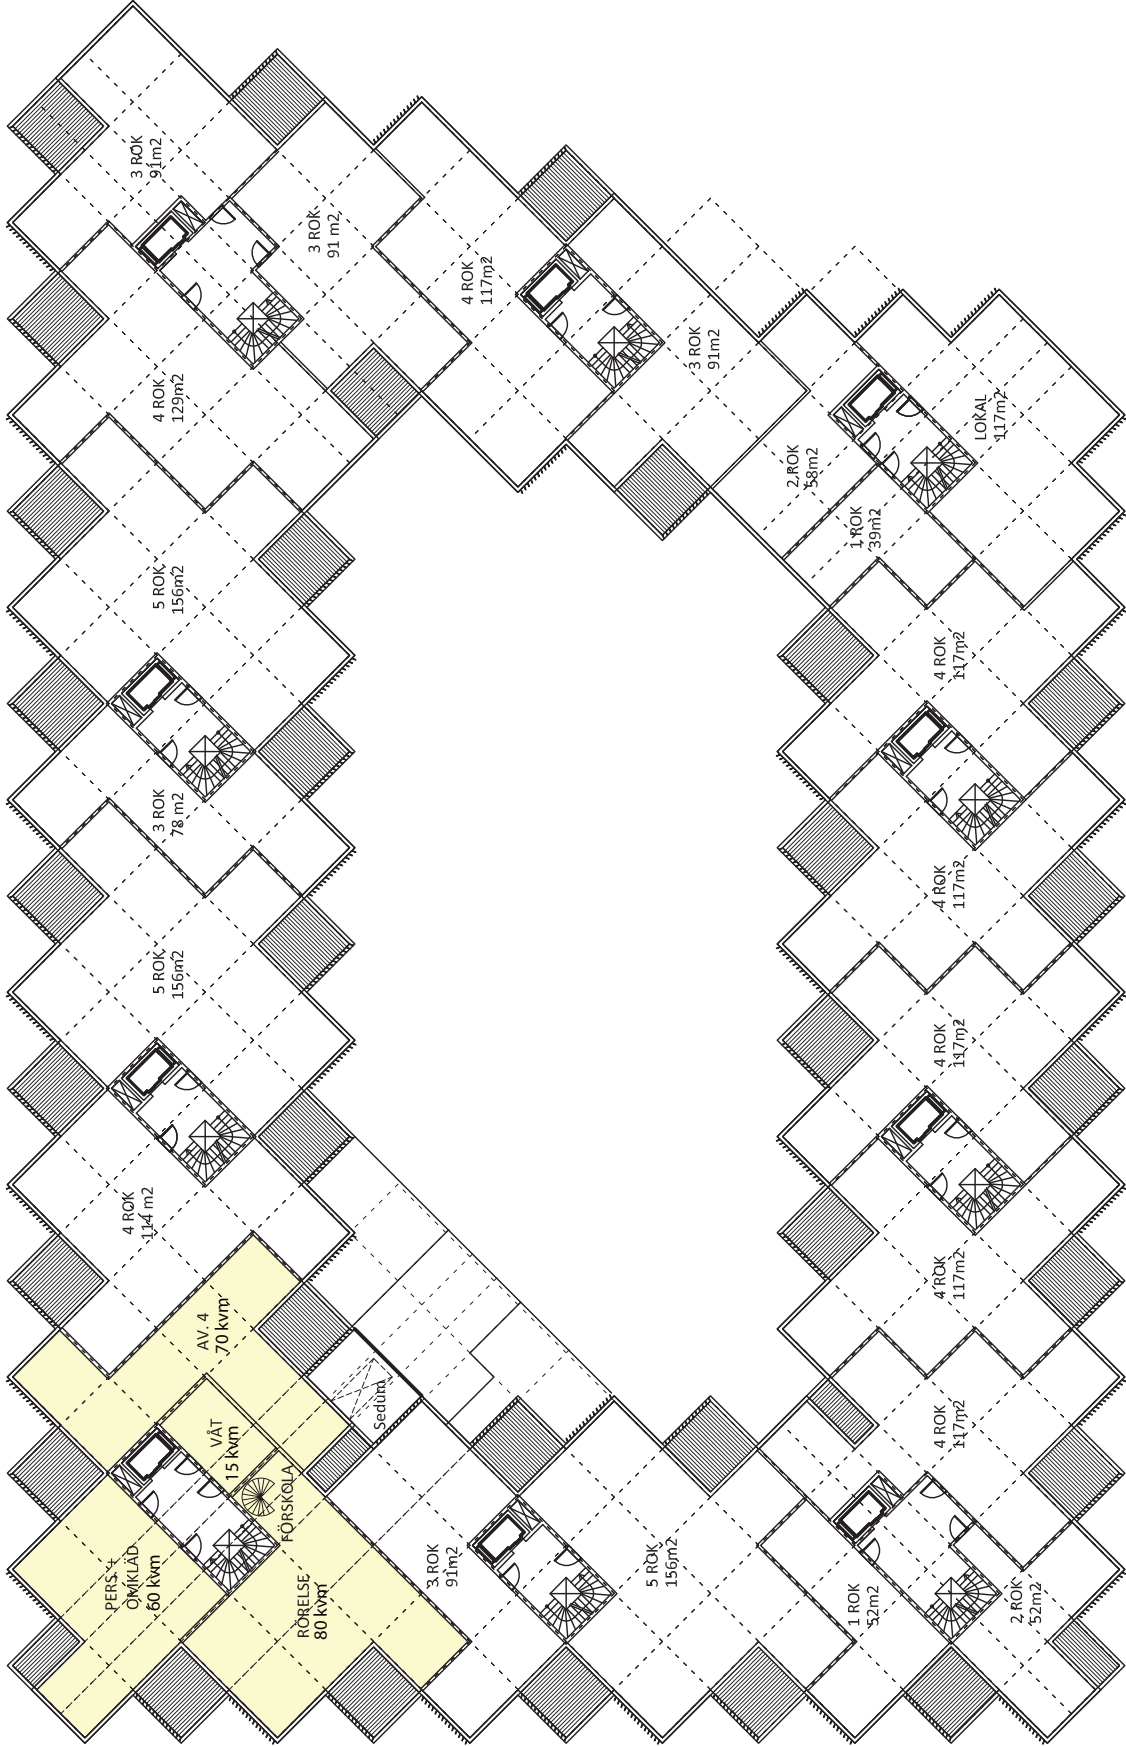

FÖRSKOLA:
LOA total: c.a. 720 kvm
BTA total: c.a. 800 kvm



DINELLJOHANSSON
PROJEKT Kv STETTIN 7
SKISS FÖRSKOLA PLAN 1
DATUM 2013-11-05
REV. A