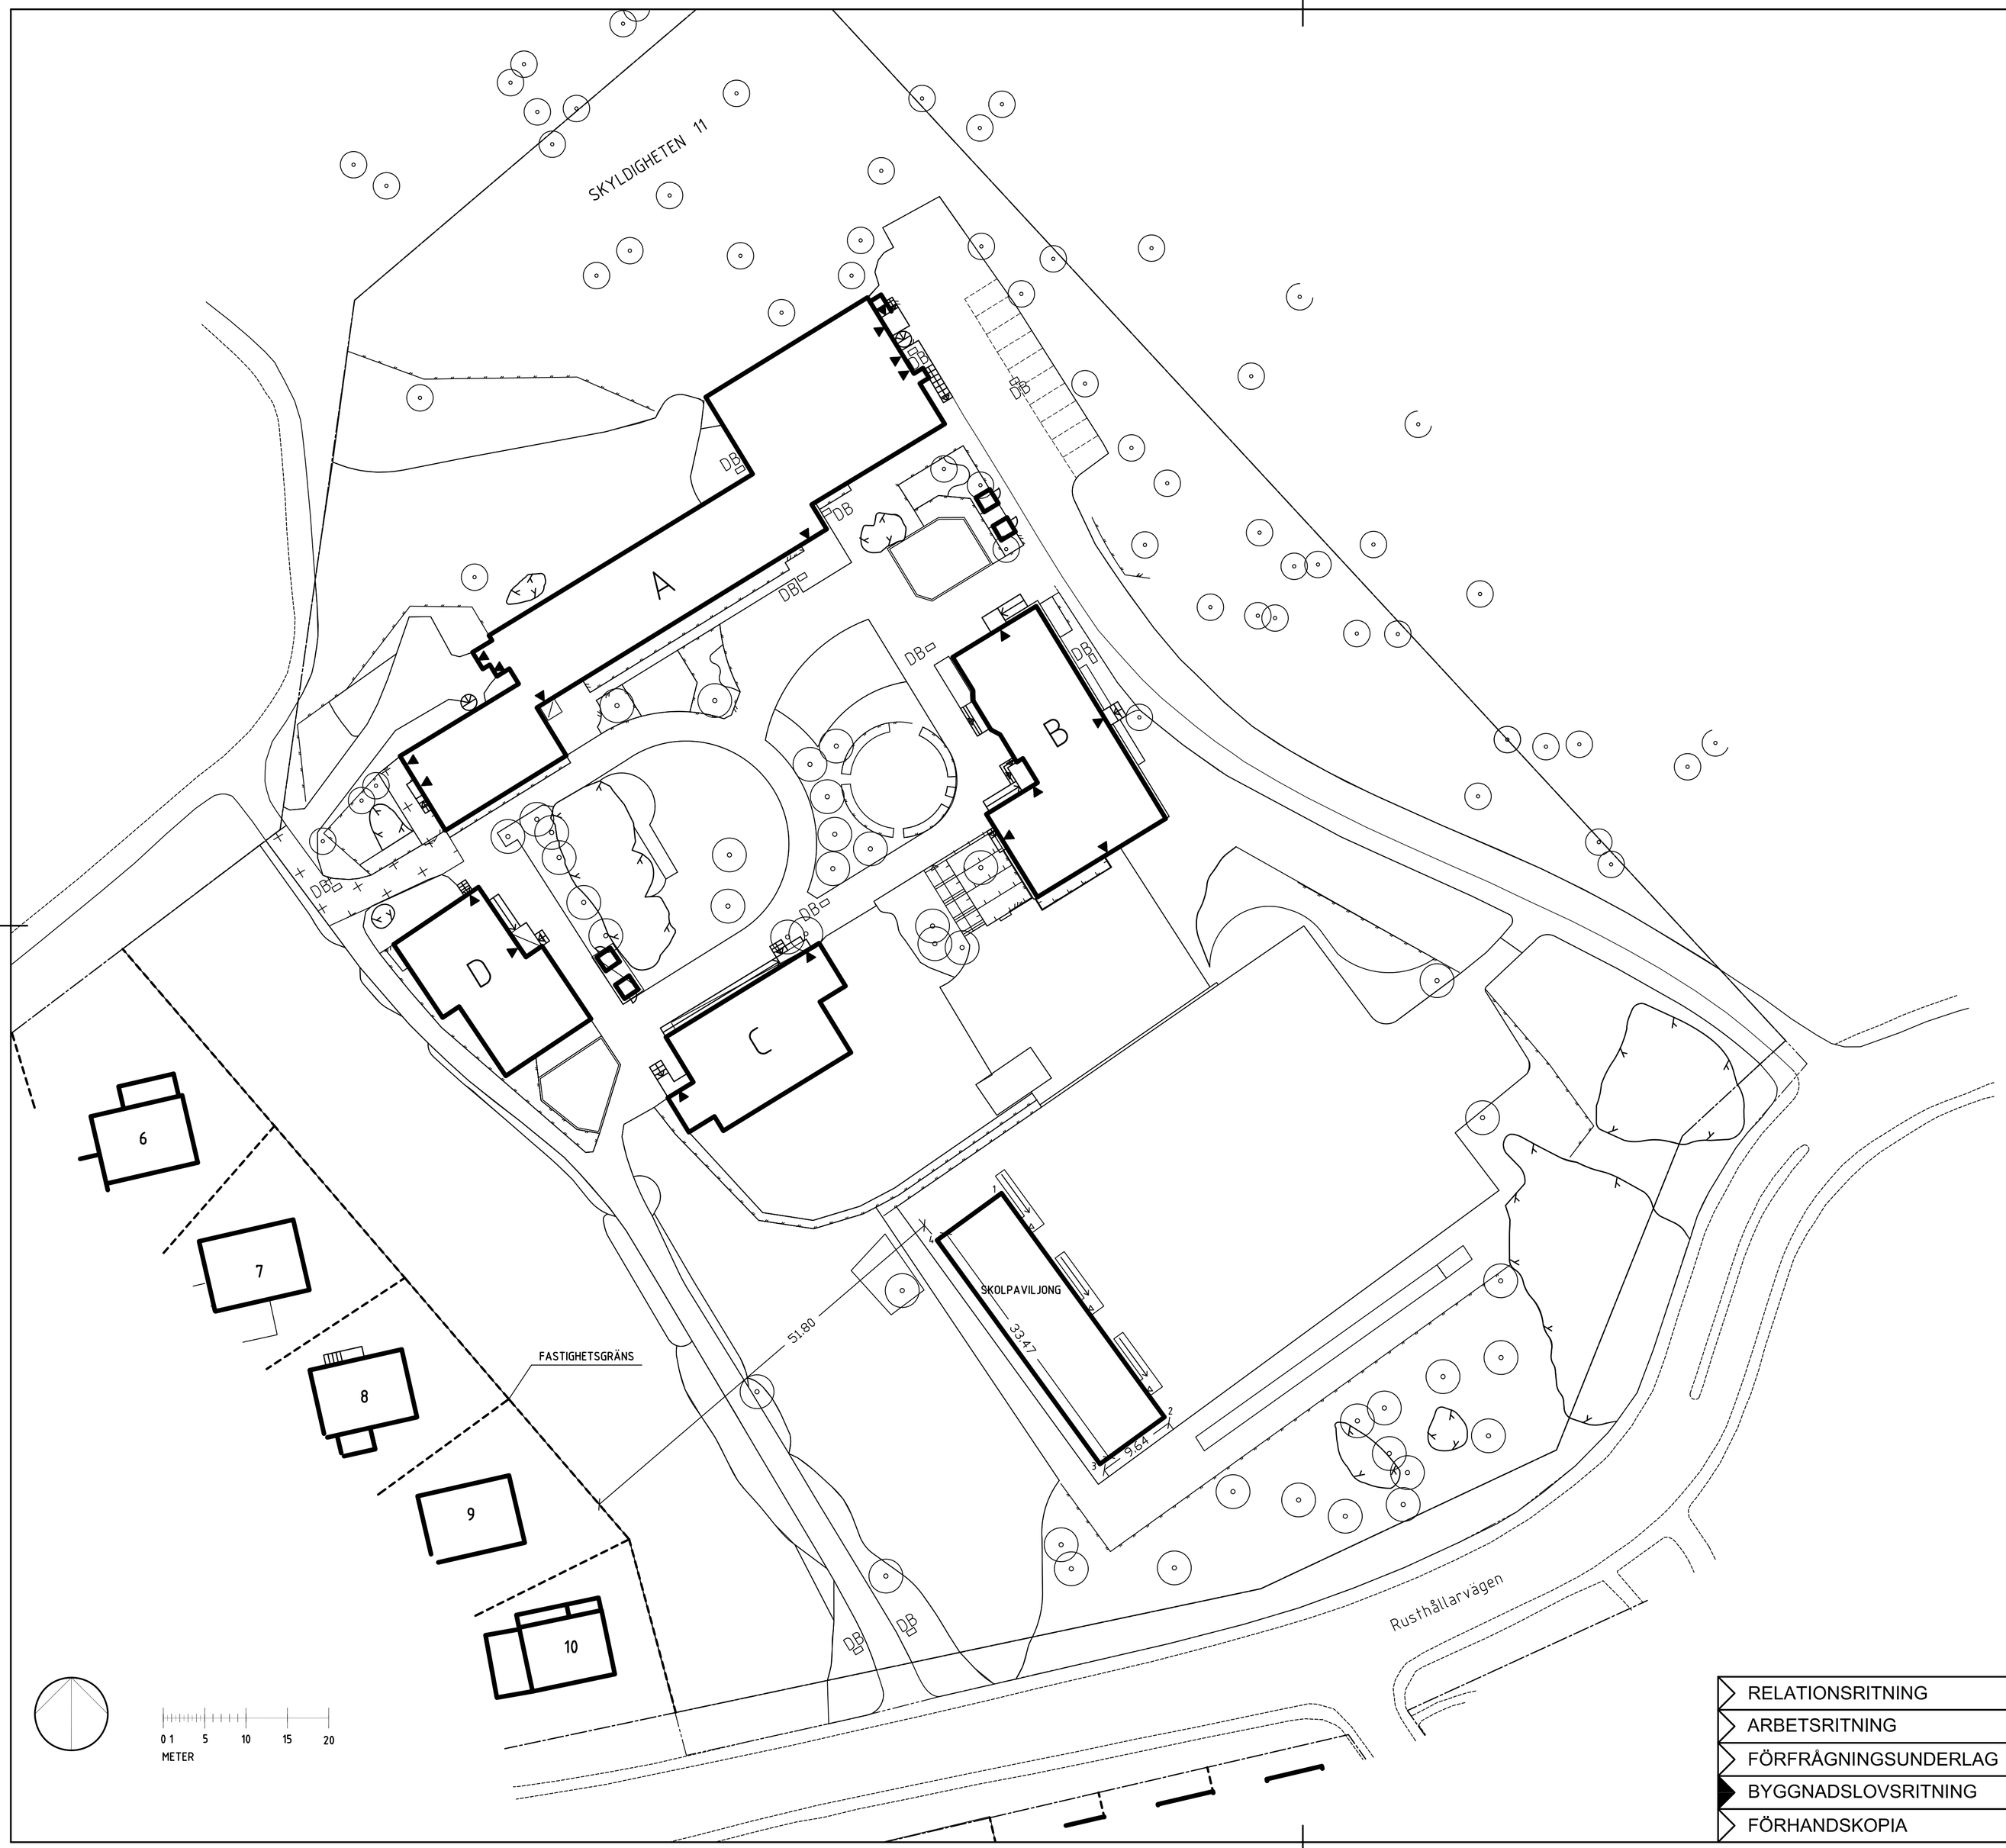

XY-KOORDINATER ,2014-10-02,
Plantolkning

1	72484.04, 104995.71
2	72456.98, 105015.41
3	72451.31, 105007.61
4	72478.37, 104987.91

SISAB SKOLFASTIGHETER I STOCKHOLM AB

URSPRUNGLIG ARKITEKT
LILJEWALL arkitekter ab

M LILJEWALL arkitekter ab 031-350 70 00

BET	ANT	ÄNDRINGEN AVSER	SIGN	DATUM

BROTORPSSKOLAN

Skyldigheten 11

INPLACERING
PROVISORISK SKOLPAVILJONG

SKALA 1:400 (A1)

RITAD AV, KONSTRUERAD AV: JOSÄ
HANDLÄGGARE: NIEK
DATUM: 2014-10-01
ANSVARIG: NIEK
ARBETSNUMMER:
RITNINGSNUMMER: A00-SP01
ÄNDR BET

- RELATIONSRITNING
- ARBETSRITNING
- FÖRFRÅGNINGSUNDERLAG
- BYGGNADSLOVSRITNING
- FÖRHANDSKOPIA