


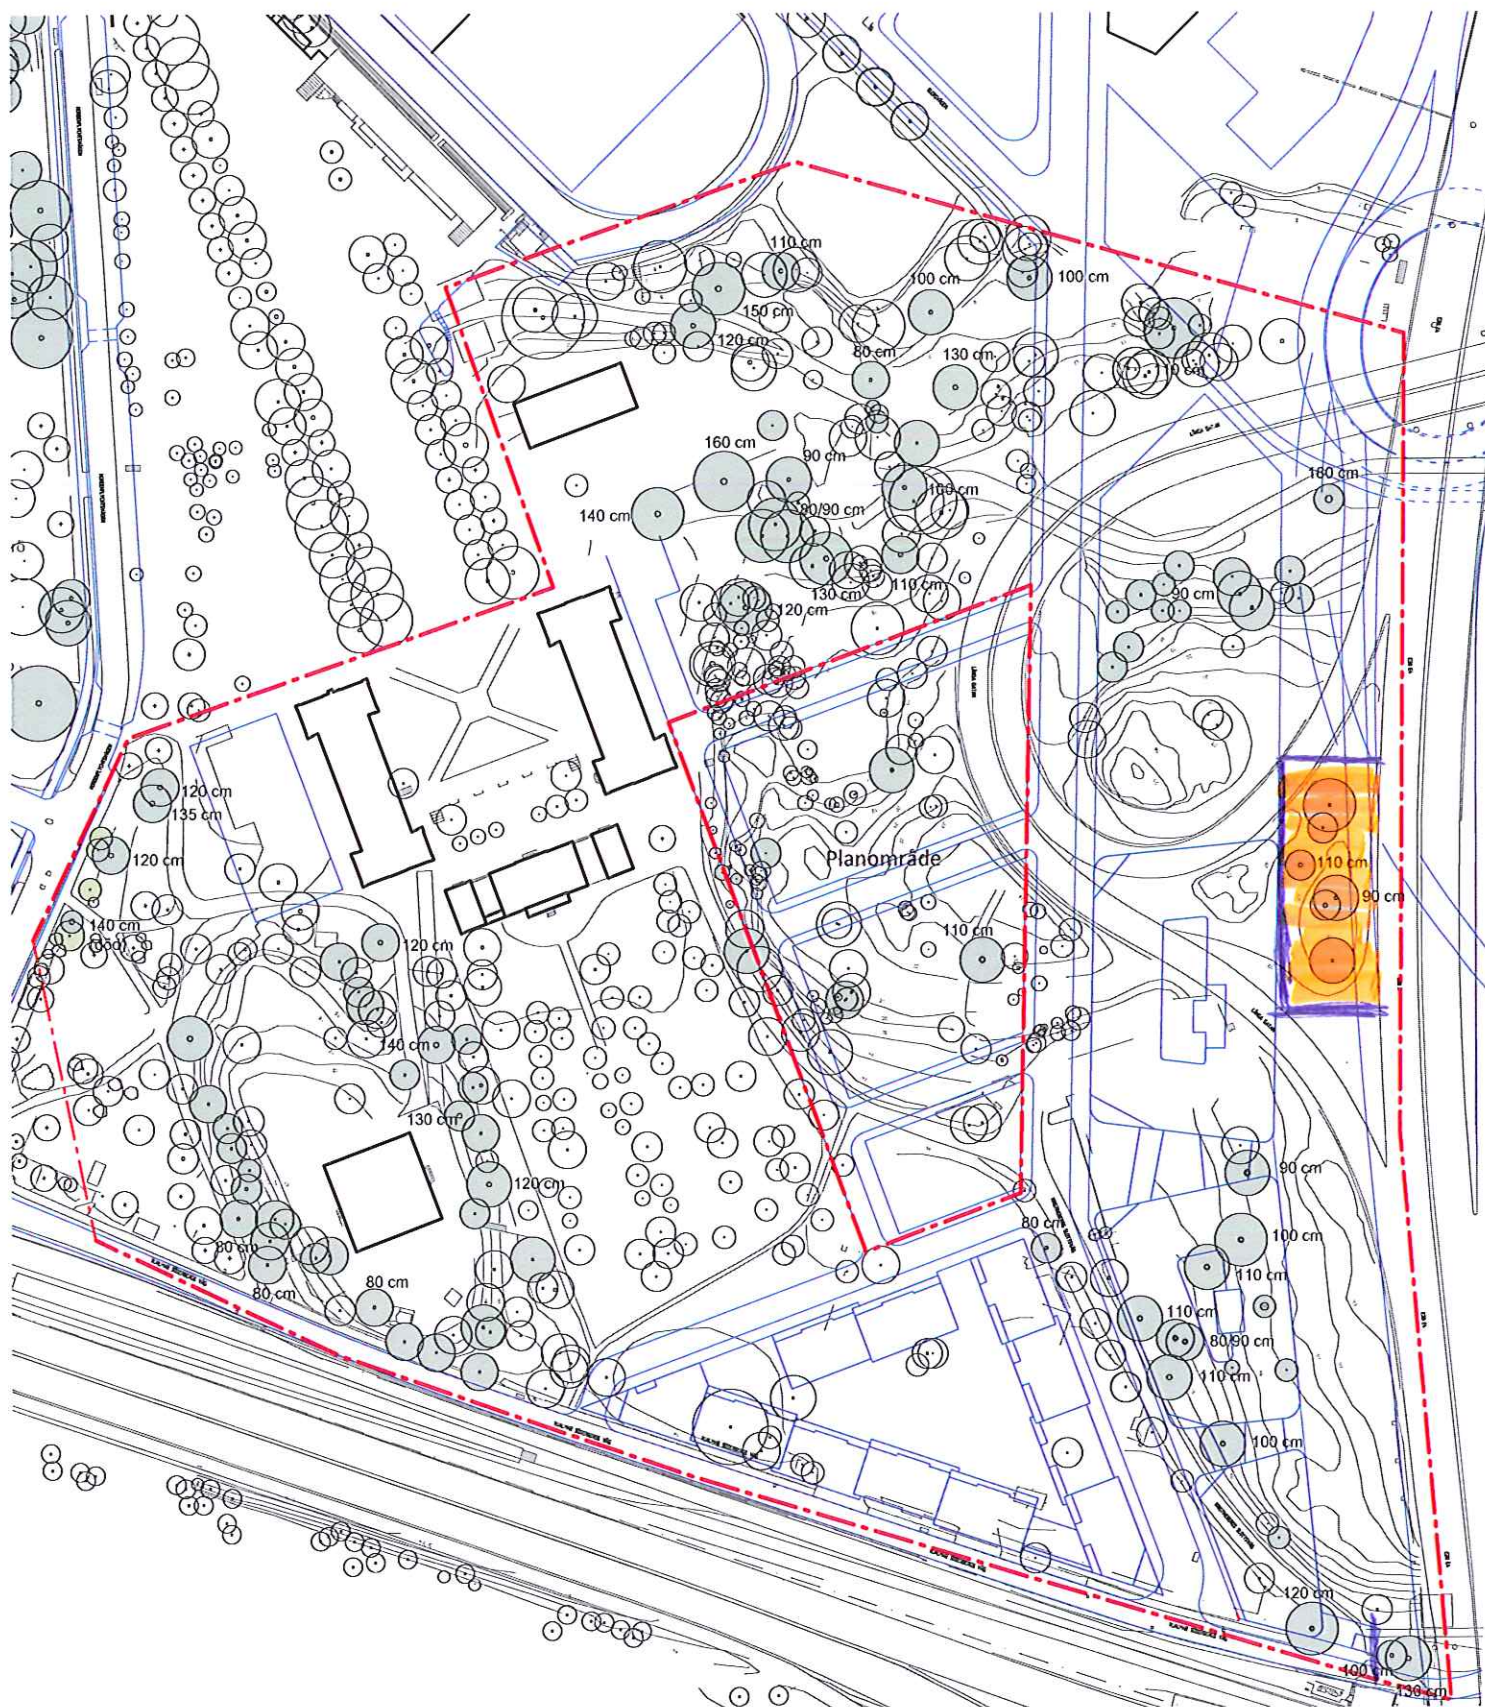

Ekar utmärkta med grön cirkel.
Stora ekar, större än 80 cm i stamdiameter, är även utmärkta med stamdiameter.

Totalt 101 st ekar inom hela det avgränsade området, varav 43 st med en diameter på 80 cm eller över.
Totalt 6 st ekar inom detaljplaneområdet, varav 1 st med en diameter på 80 cm eller över.

Stockholms Stad - Kristineberg BEFINTLIGA EKAR

skala 1:2000(A4) - 130312

SWECO