Bilaga 1

BREDÄNGSTORGET 5
SKÄRHOLMENS SDF
SKISS OMBYGGN. FÖR SOCIALTJÄNSTEN
// LOKALPLANERARNA, SERVICEFÖRV.
16020315
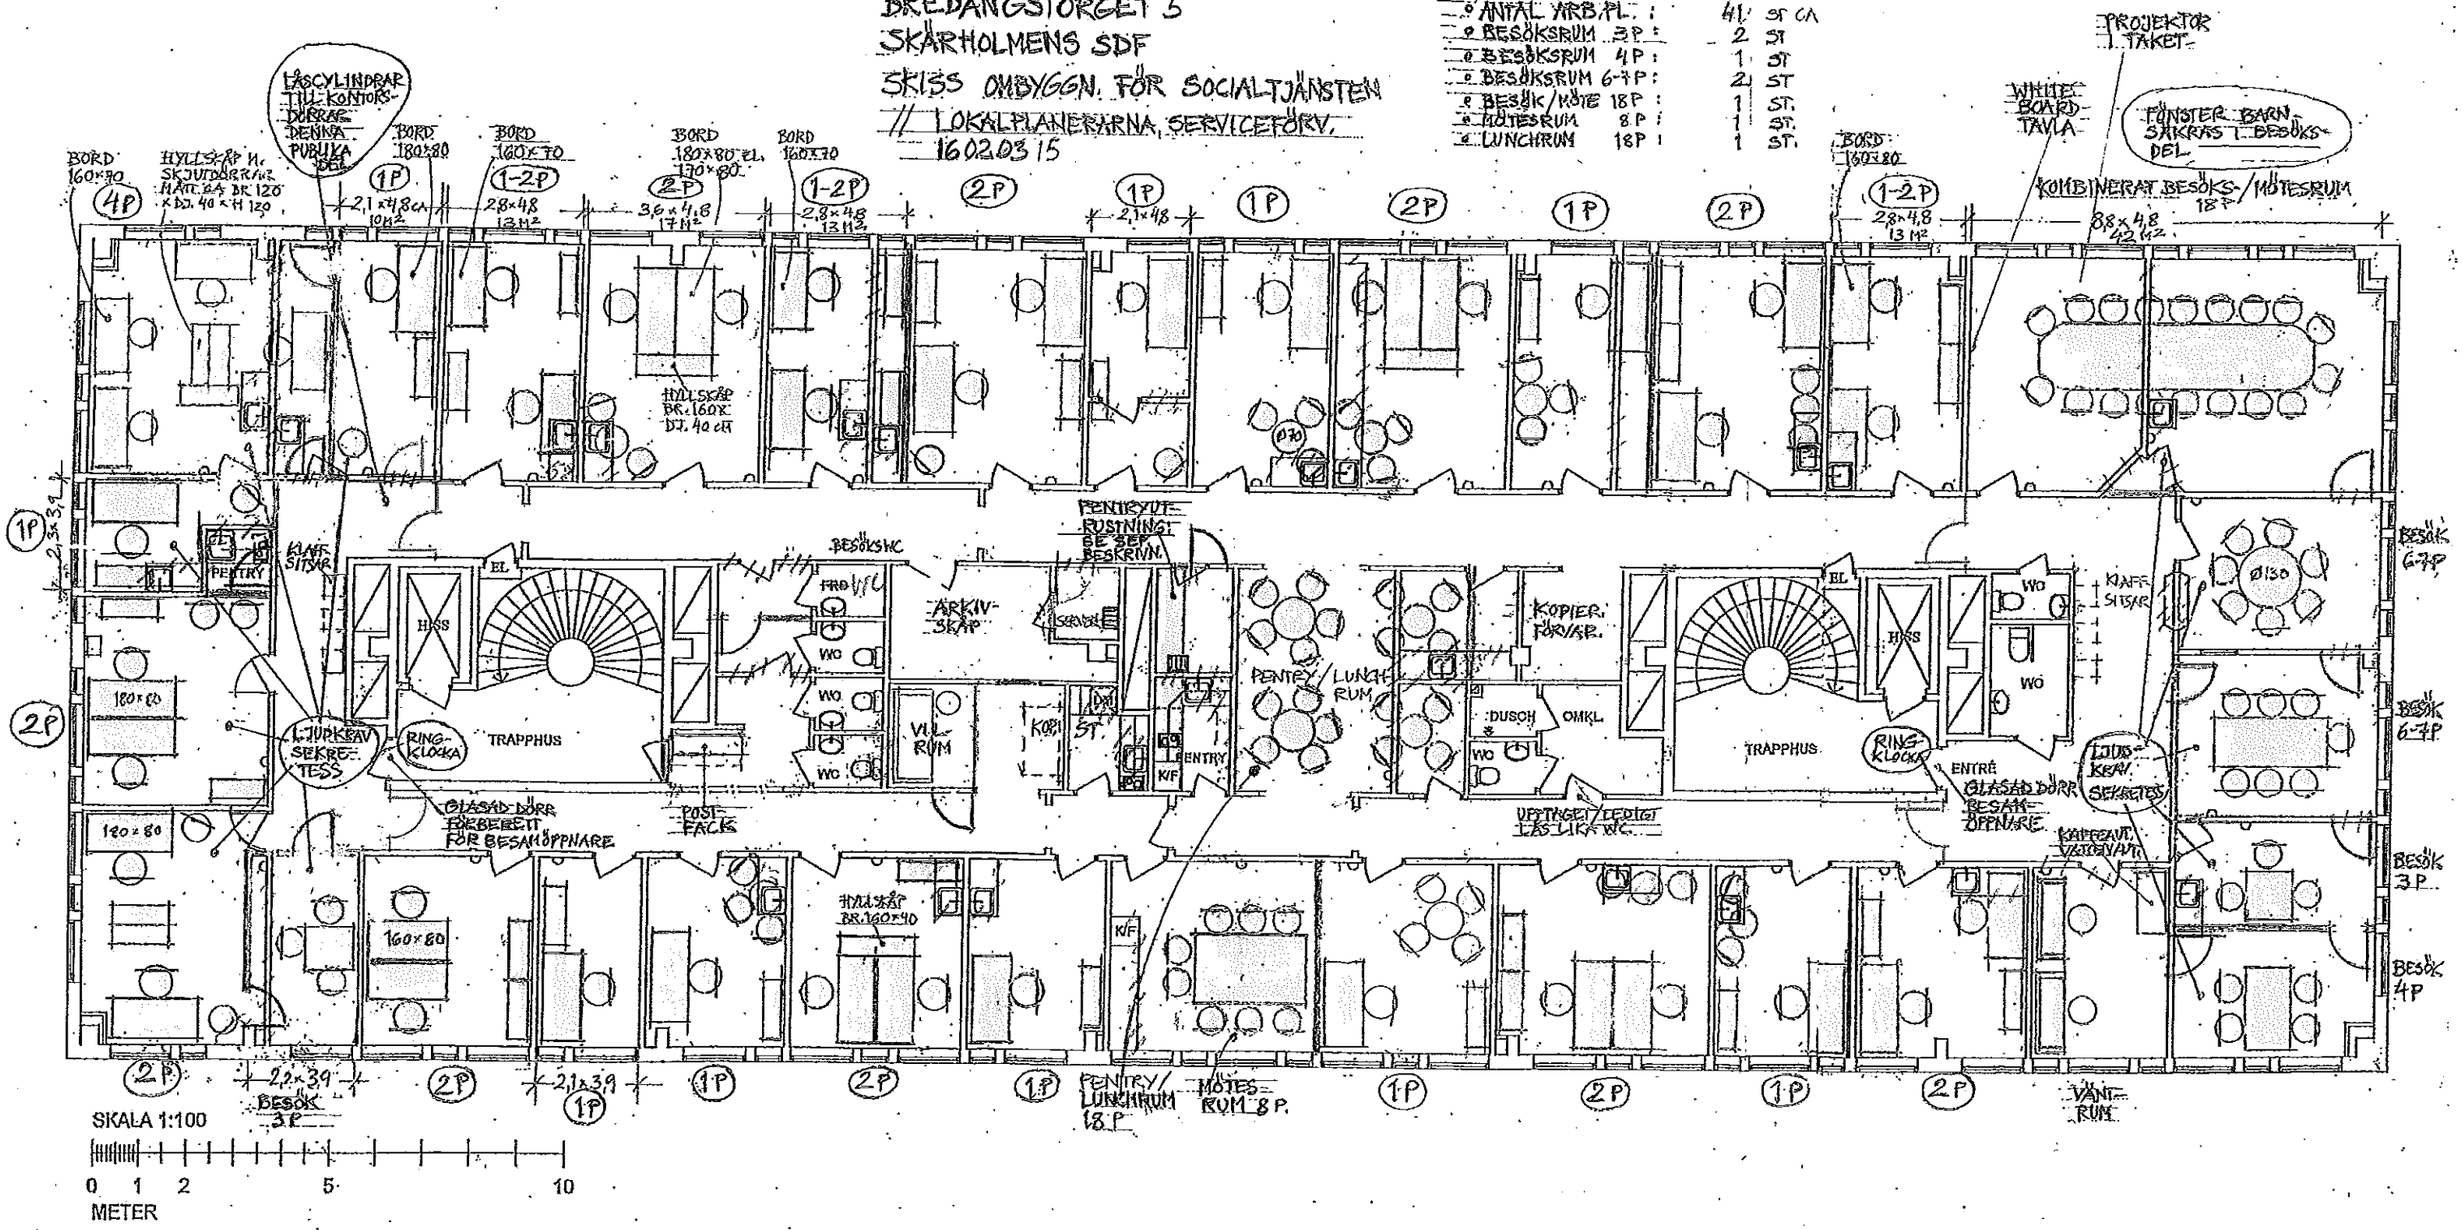
ANTAL ARB.PL. :	41	ST CA
BESÖKSRUM 3P :	2	ST
BESÖKSRUM 4P :	1	ST
BESÖKSRUM 6-7P :	2	ST
BESÖK/MÖTE 18P :	1	ST.
MÖTESRUM 8P :	1	ST.
LUNCHRUM 18P :	1	ST.