




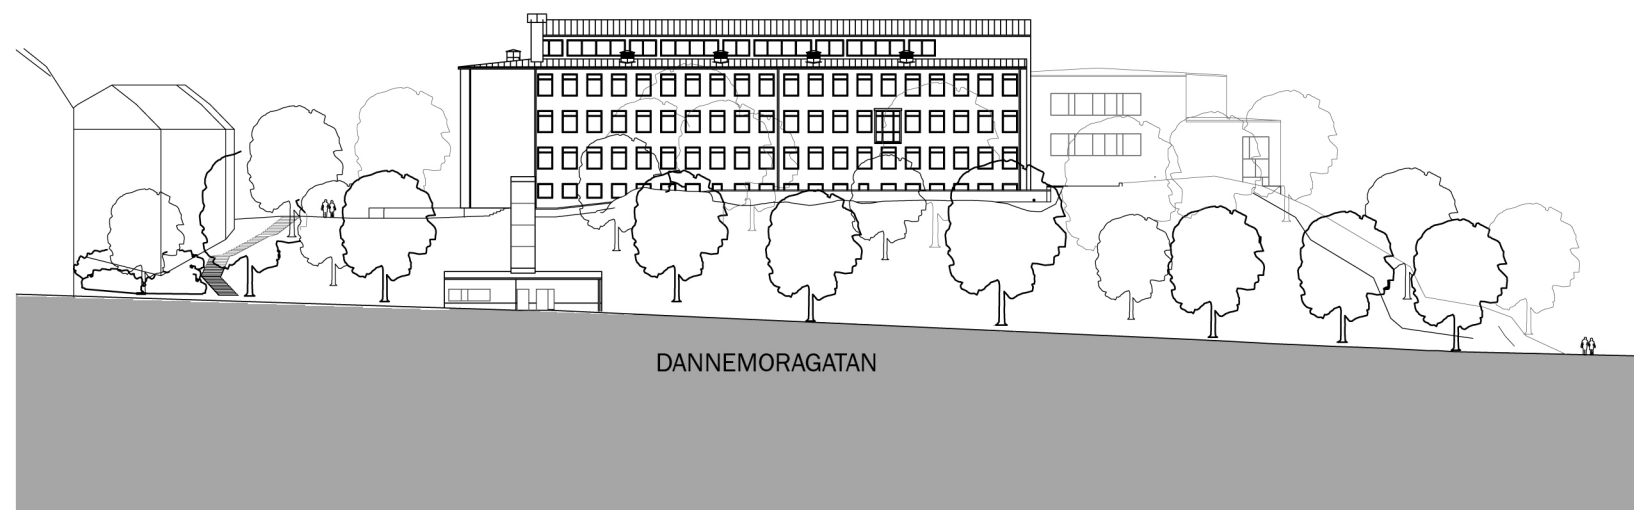


ELEVATION DANNEMORAGATAN

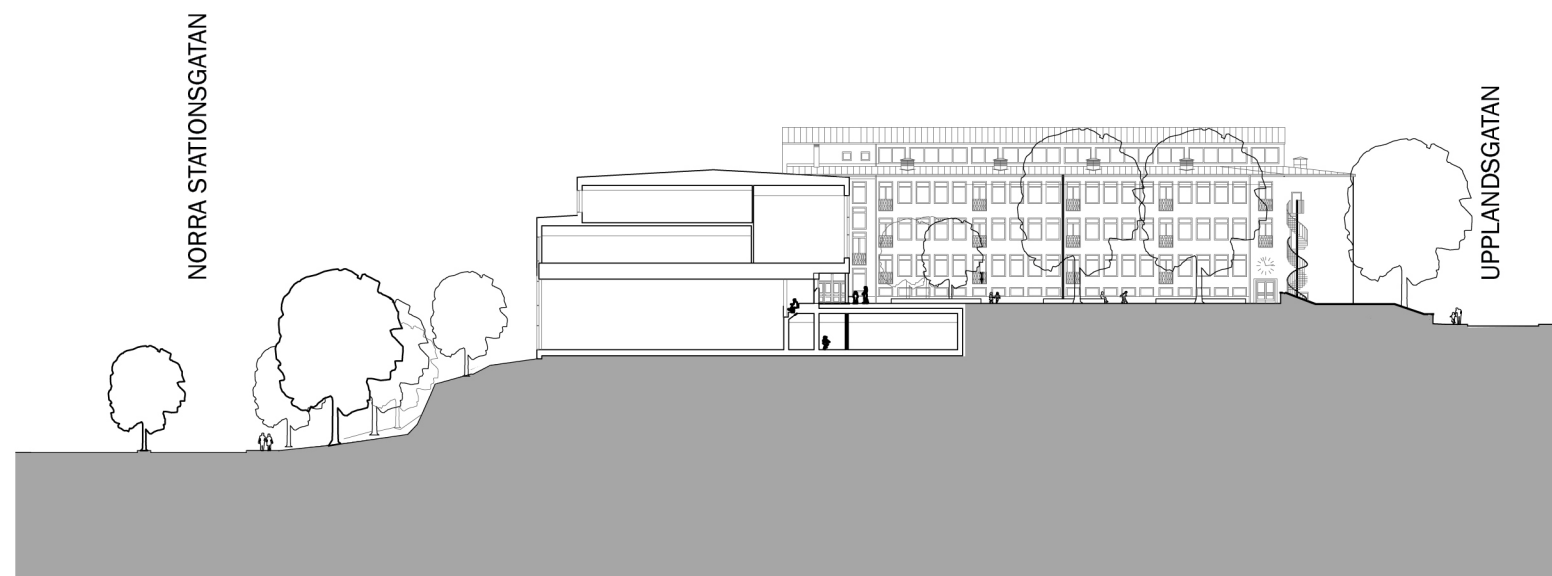


ELEVATION IDROTTHALL-GÅRD

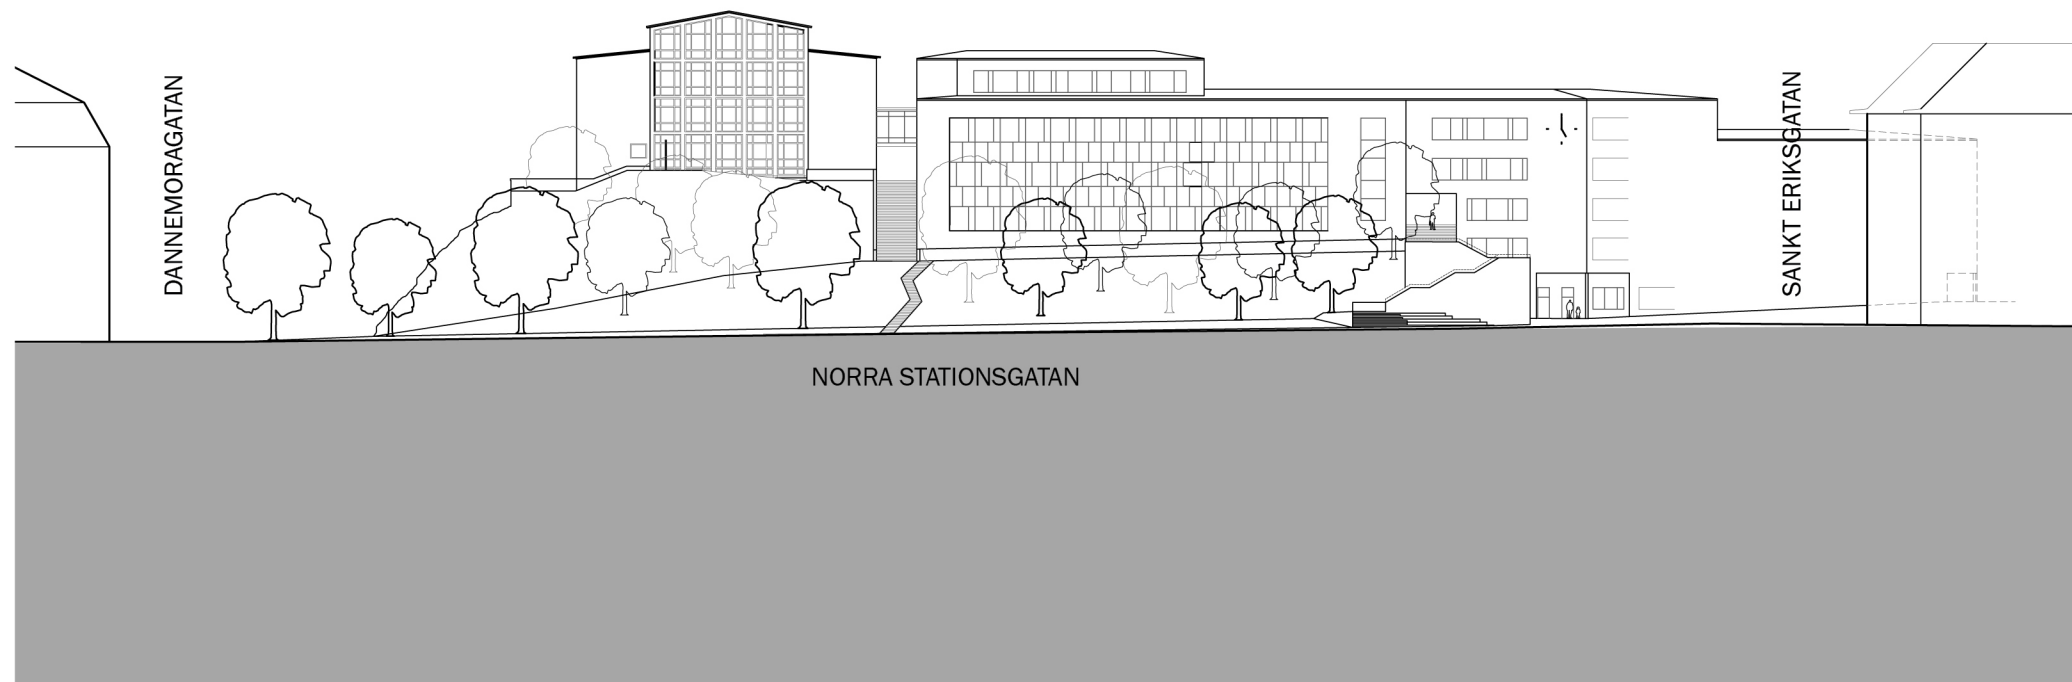


ELEVATION NORRA STATIONSGATAN

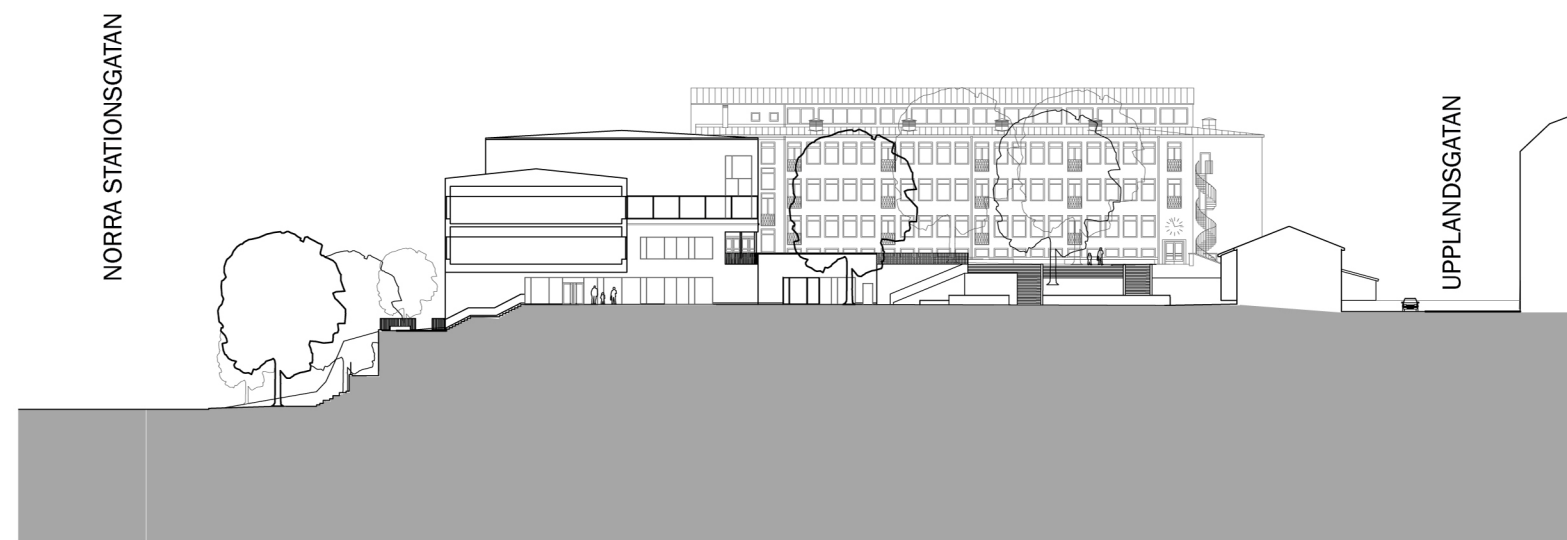

ELEVATION PORTIK-GÅRD

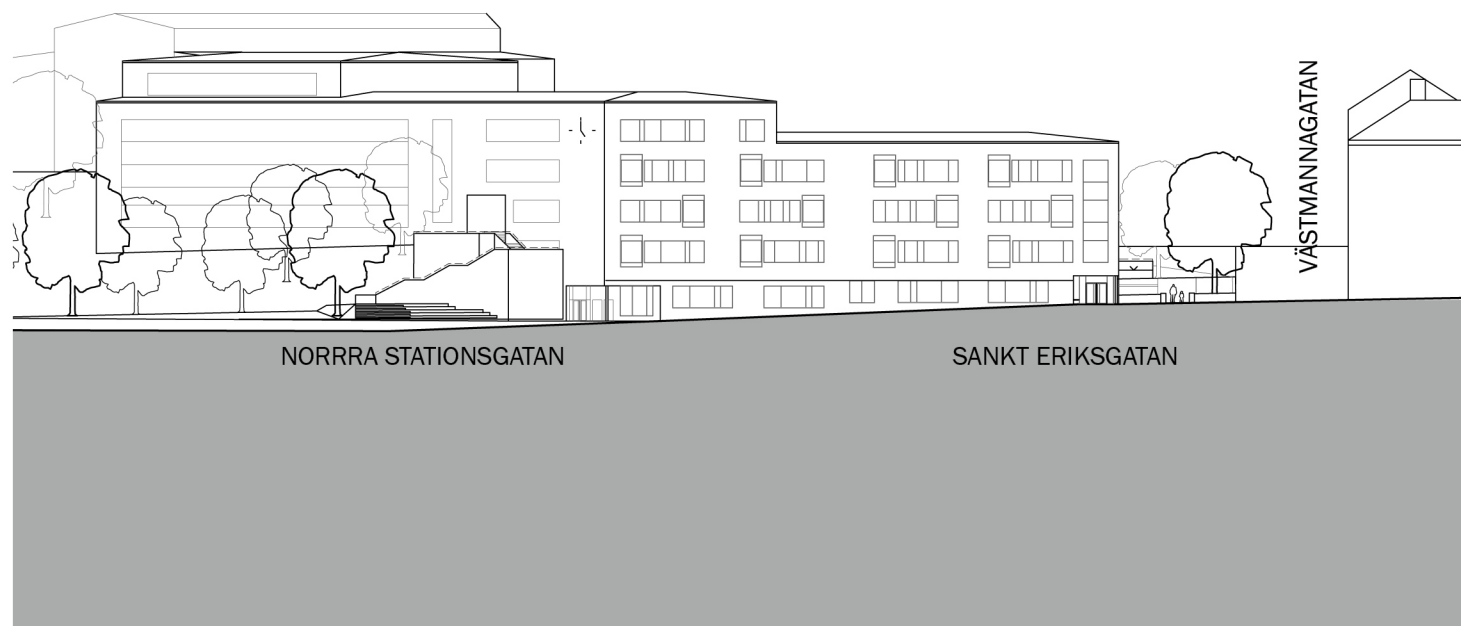

ELEVATION SANKT ERIKSGATAN

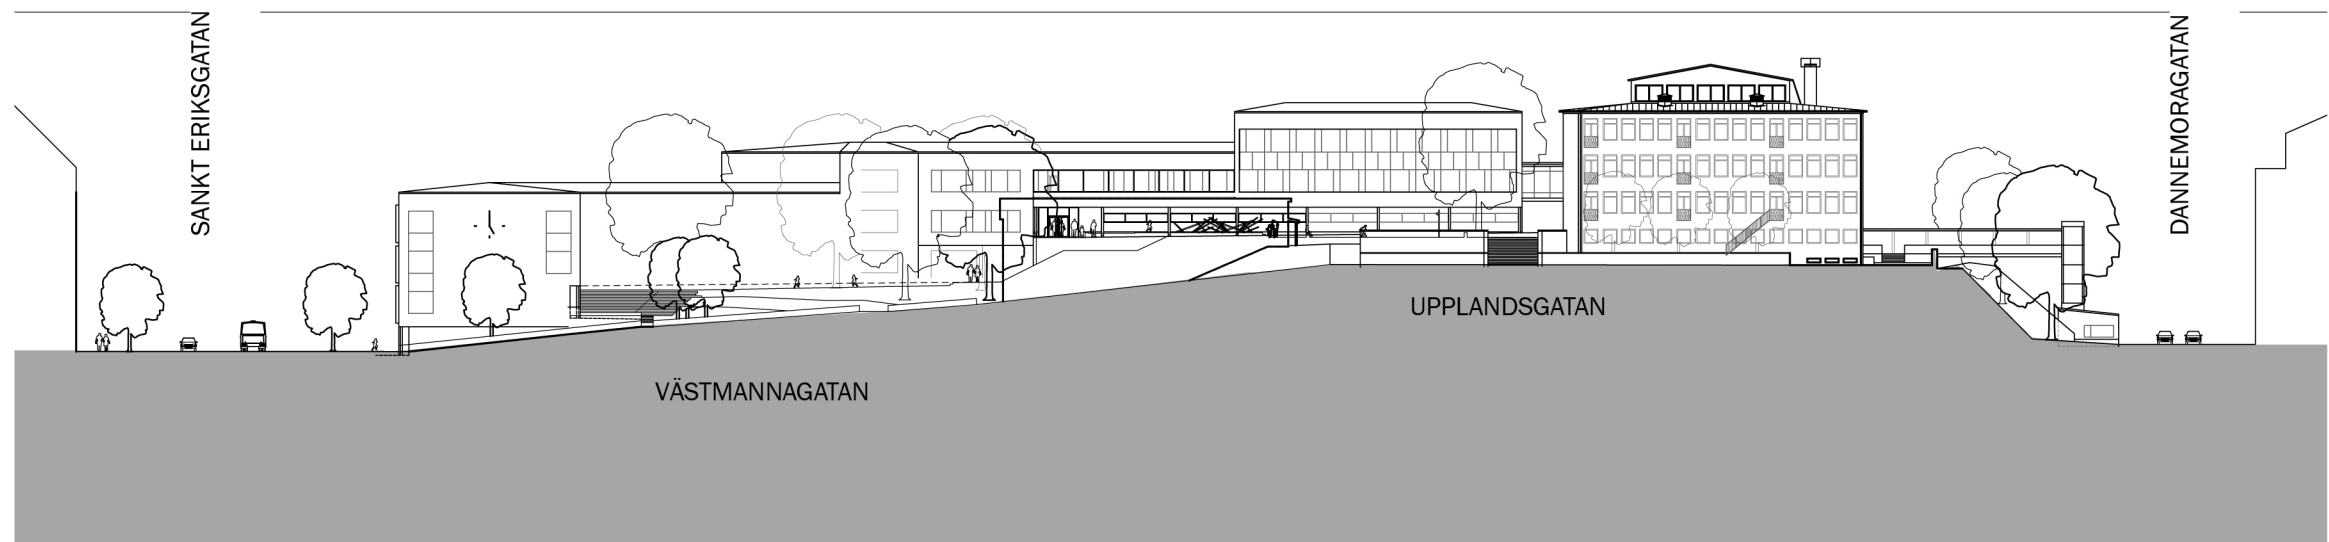

ELEVATION VÄSTMANNAGATAN-UPPLANDSGATAN