




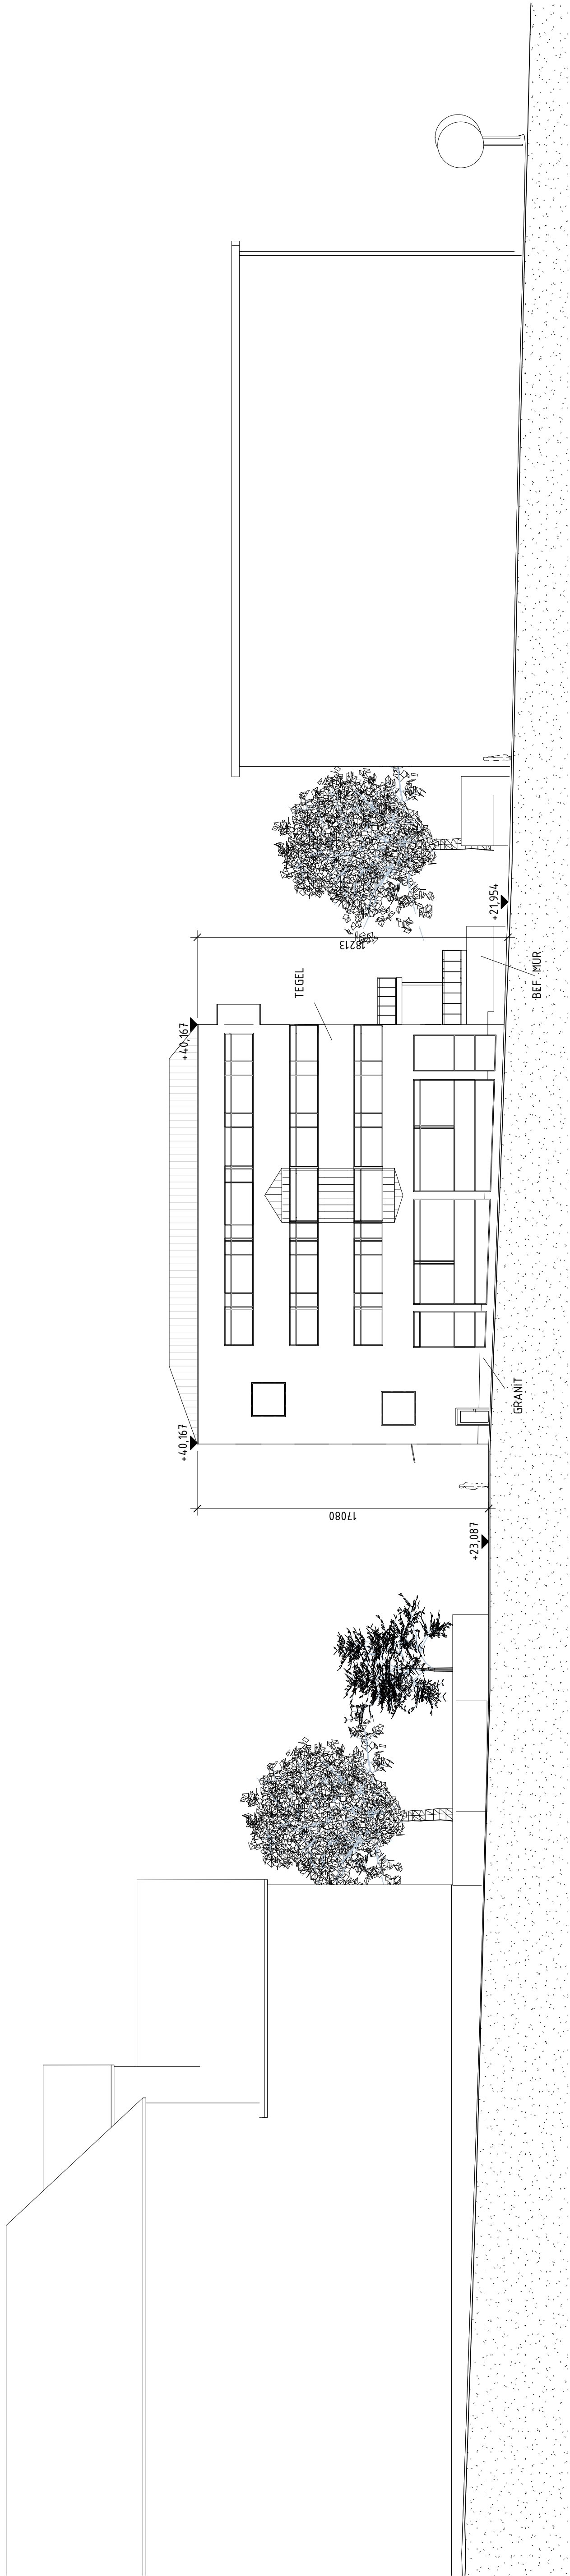

FASAD MOT VÄST

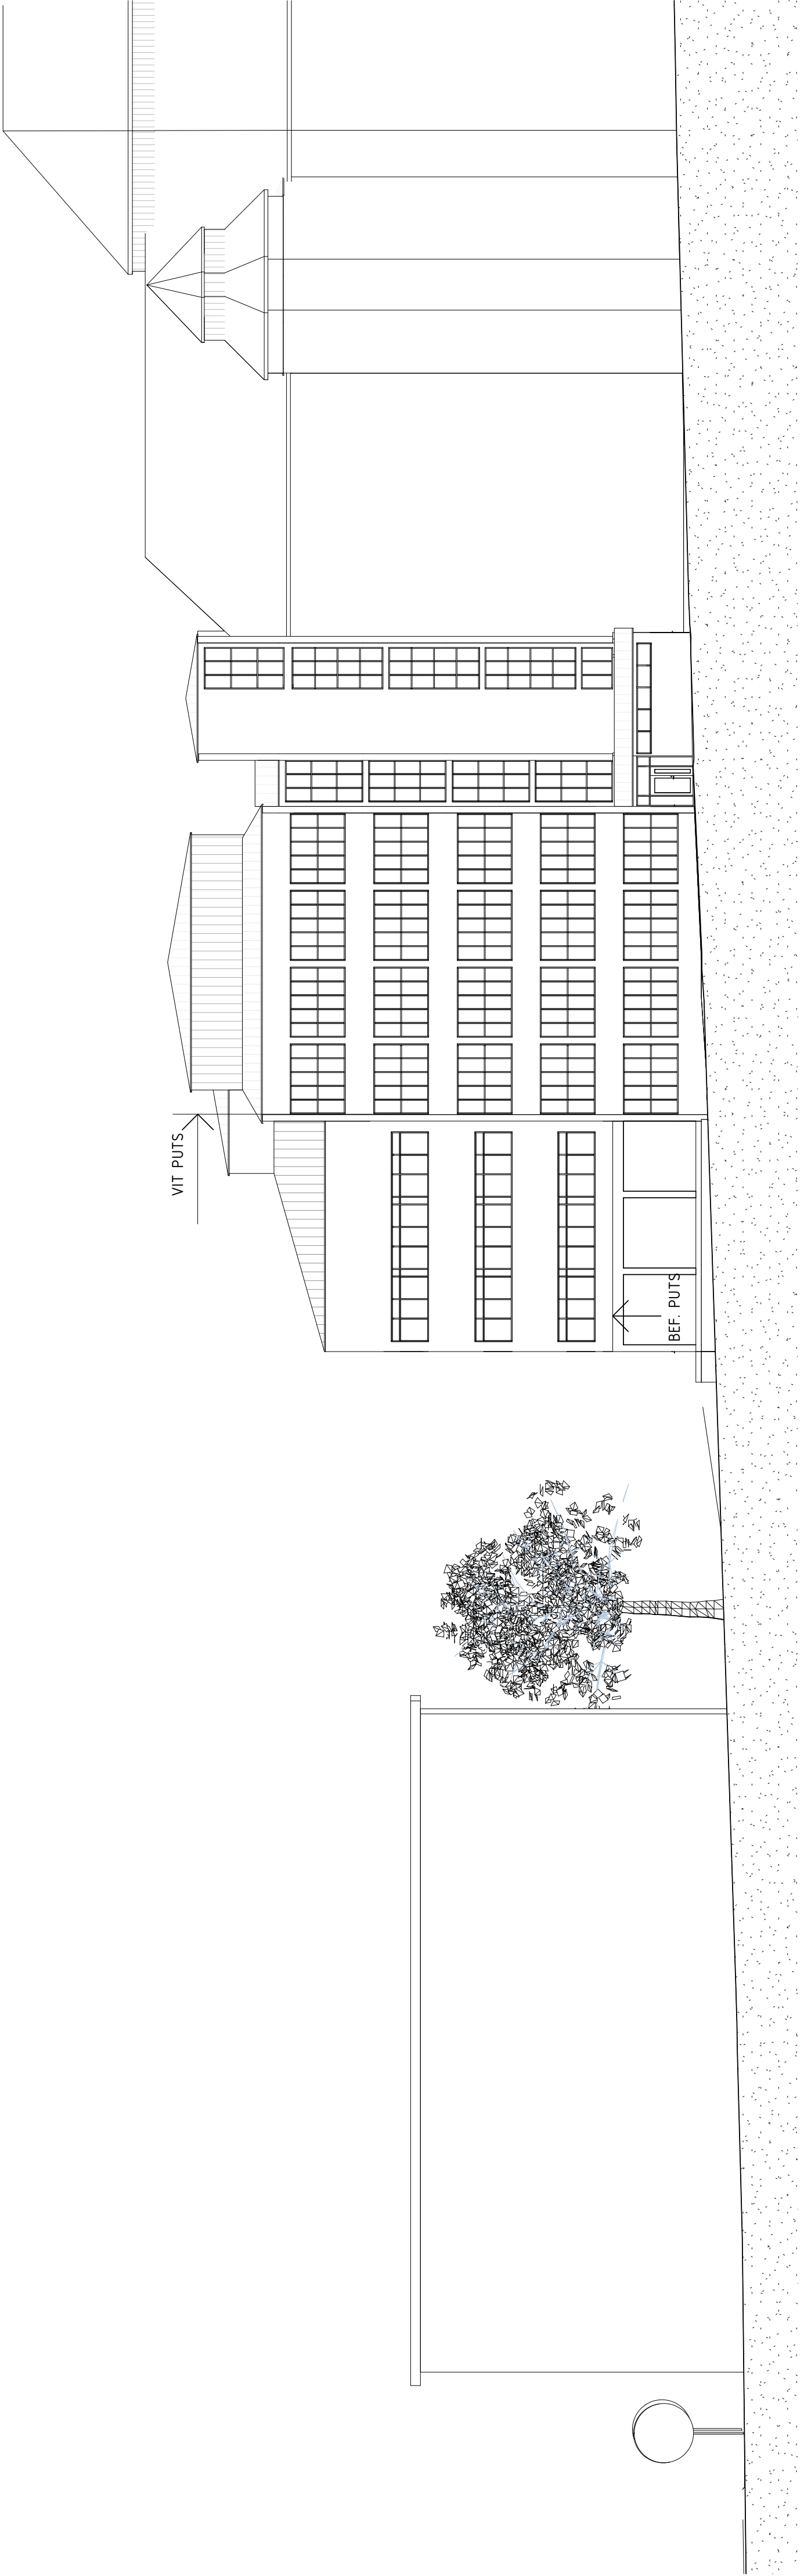

FASAD MOT ÖST HUS A1

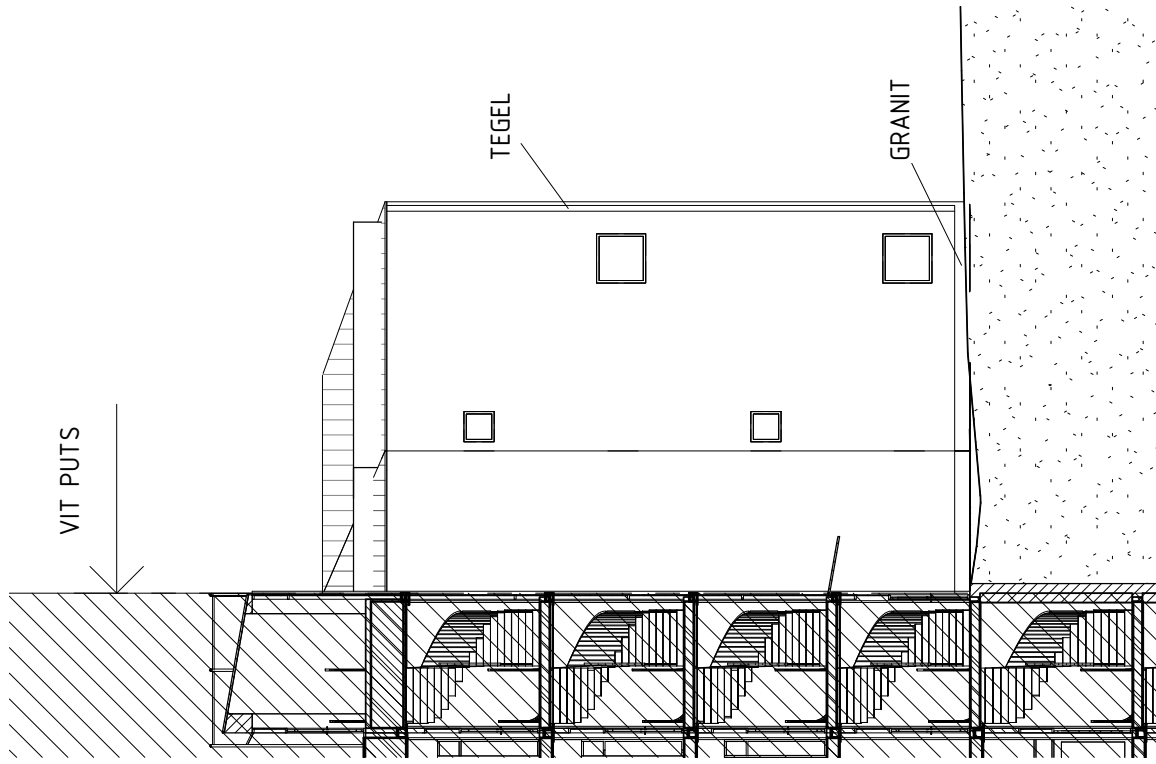

FASAD MOT ÖST HUS B

BYGGLOVHANDLING



SKOLFÄSTIGHETER
I STOCKHOLM AB

UTSEPPANLIGS ANFÄRST:		A STADION ARKITEKTER AB K KÄVER & MELLIN AB V TM-KONSULT AB E PQR KONSULT BR BRANDSKYDDSLAGET		A 08 702 14 50 M 08 121 306 00 M 08 602 289 36 M 08 590 995 34 M 08 588 188 36		A 141127 M 141127 S 141127 D 141127	
REVISAN - KONSTRUKTÖR		KR, MS		FÖRÄGARE		GL	
DATUM		2014 07 11		ANFÄRST		TV	
ARBETSNUMMER		1362		BYGGLOV		A30-AF02	
Vasa Real		FASTIGHETSNUMMER 0790		Kv Resedan 2		Fasad mot Öst och Väst	
Hus A1 och B		A1 1:200		A3 1:400		A	

