


FÖRKLARINGAR

- Fastighetsgräns
- Fasadiv befintlig byggnad
- Fasadiv ny byggnad
- ↖ Entré byggnad
- +0000 Ny markhöjd
- 0000 Befintlig markhöjd som behålles
- +0000 Befintlig markhöjd som utgår
- 00000 Horisontell yta
- MK+0000 Nivå markkron
- DB+00.00 Dagvattenbrunn
- 50% Slutfärdig yta, procentuell lutning
- X Befintlig markyta som bevaras
- A1 Asfaltbetyta, TKGC
- A2 Asfaltbetyta, TK1
- A3 Asfaltbetyta, TK2
- BP1 Betongplattbetyta
- BS1 Baksandbetyta
- BTG1 Platsgulen betong (laskal)
- FS1 Fälskyddsbetyta av konstgräs
- GU1 Platsgulen gummbeläggning
- N1 Naturstenshållar
- N2 Kullerstensyta, onsfättning och komplettering
- PL1 Planeringsyta
- SMG1 Smågrätsstensyta
- + Nytt träd med trädgrupp
- o Bef. träd som sparas
- ☒ Friskultursinlag - utformning enl. A
- KS1 Kantstöd av betong
- KS2 Kantstöd av stål
- KS3 Fris av storgästen, i nivå med mark
- M1 Mur av natursten, horisontell MK
- M2 Mur av natursten, slutfärdig MK
- M3 Mur av trä/sandlåsarg, horisontell MK
- M4 Mur av plattsgulen betong
- M5 Stödmur av prelab. betong
- TR1 Trappa av granitblocksteg
- TR2 Trappa av betongblocksteg
- TR3 Slitgradanger prelab. betong + betongplattor
- ☐ Låg kulle med gummbeläggning
- ⬢ Högkurvor ekvidistans 0,25m
- ⬢ Fundament för stolparmat

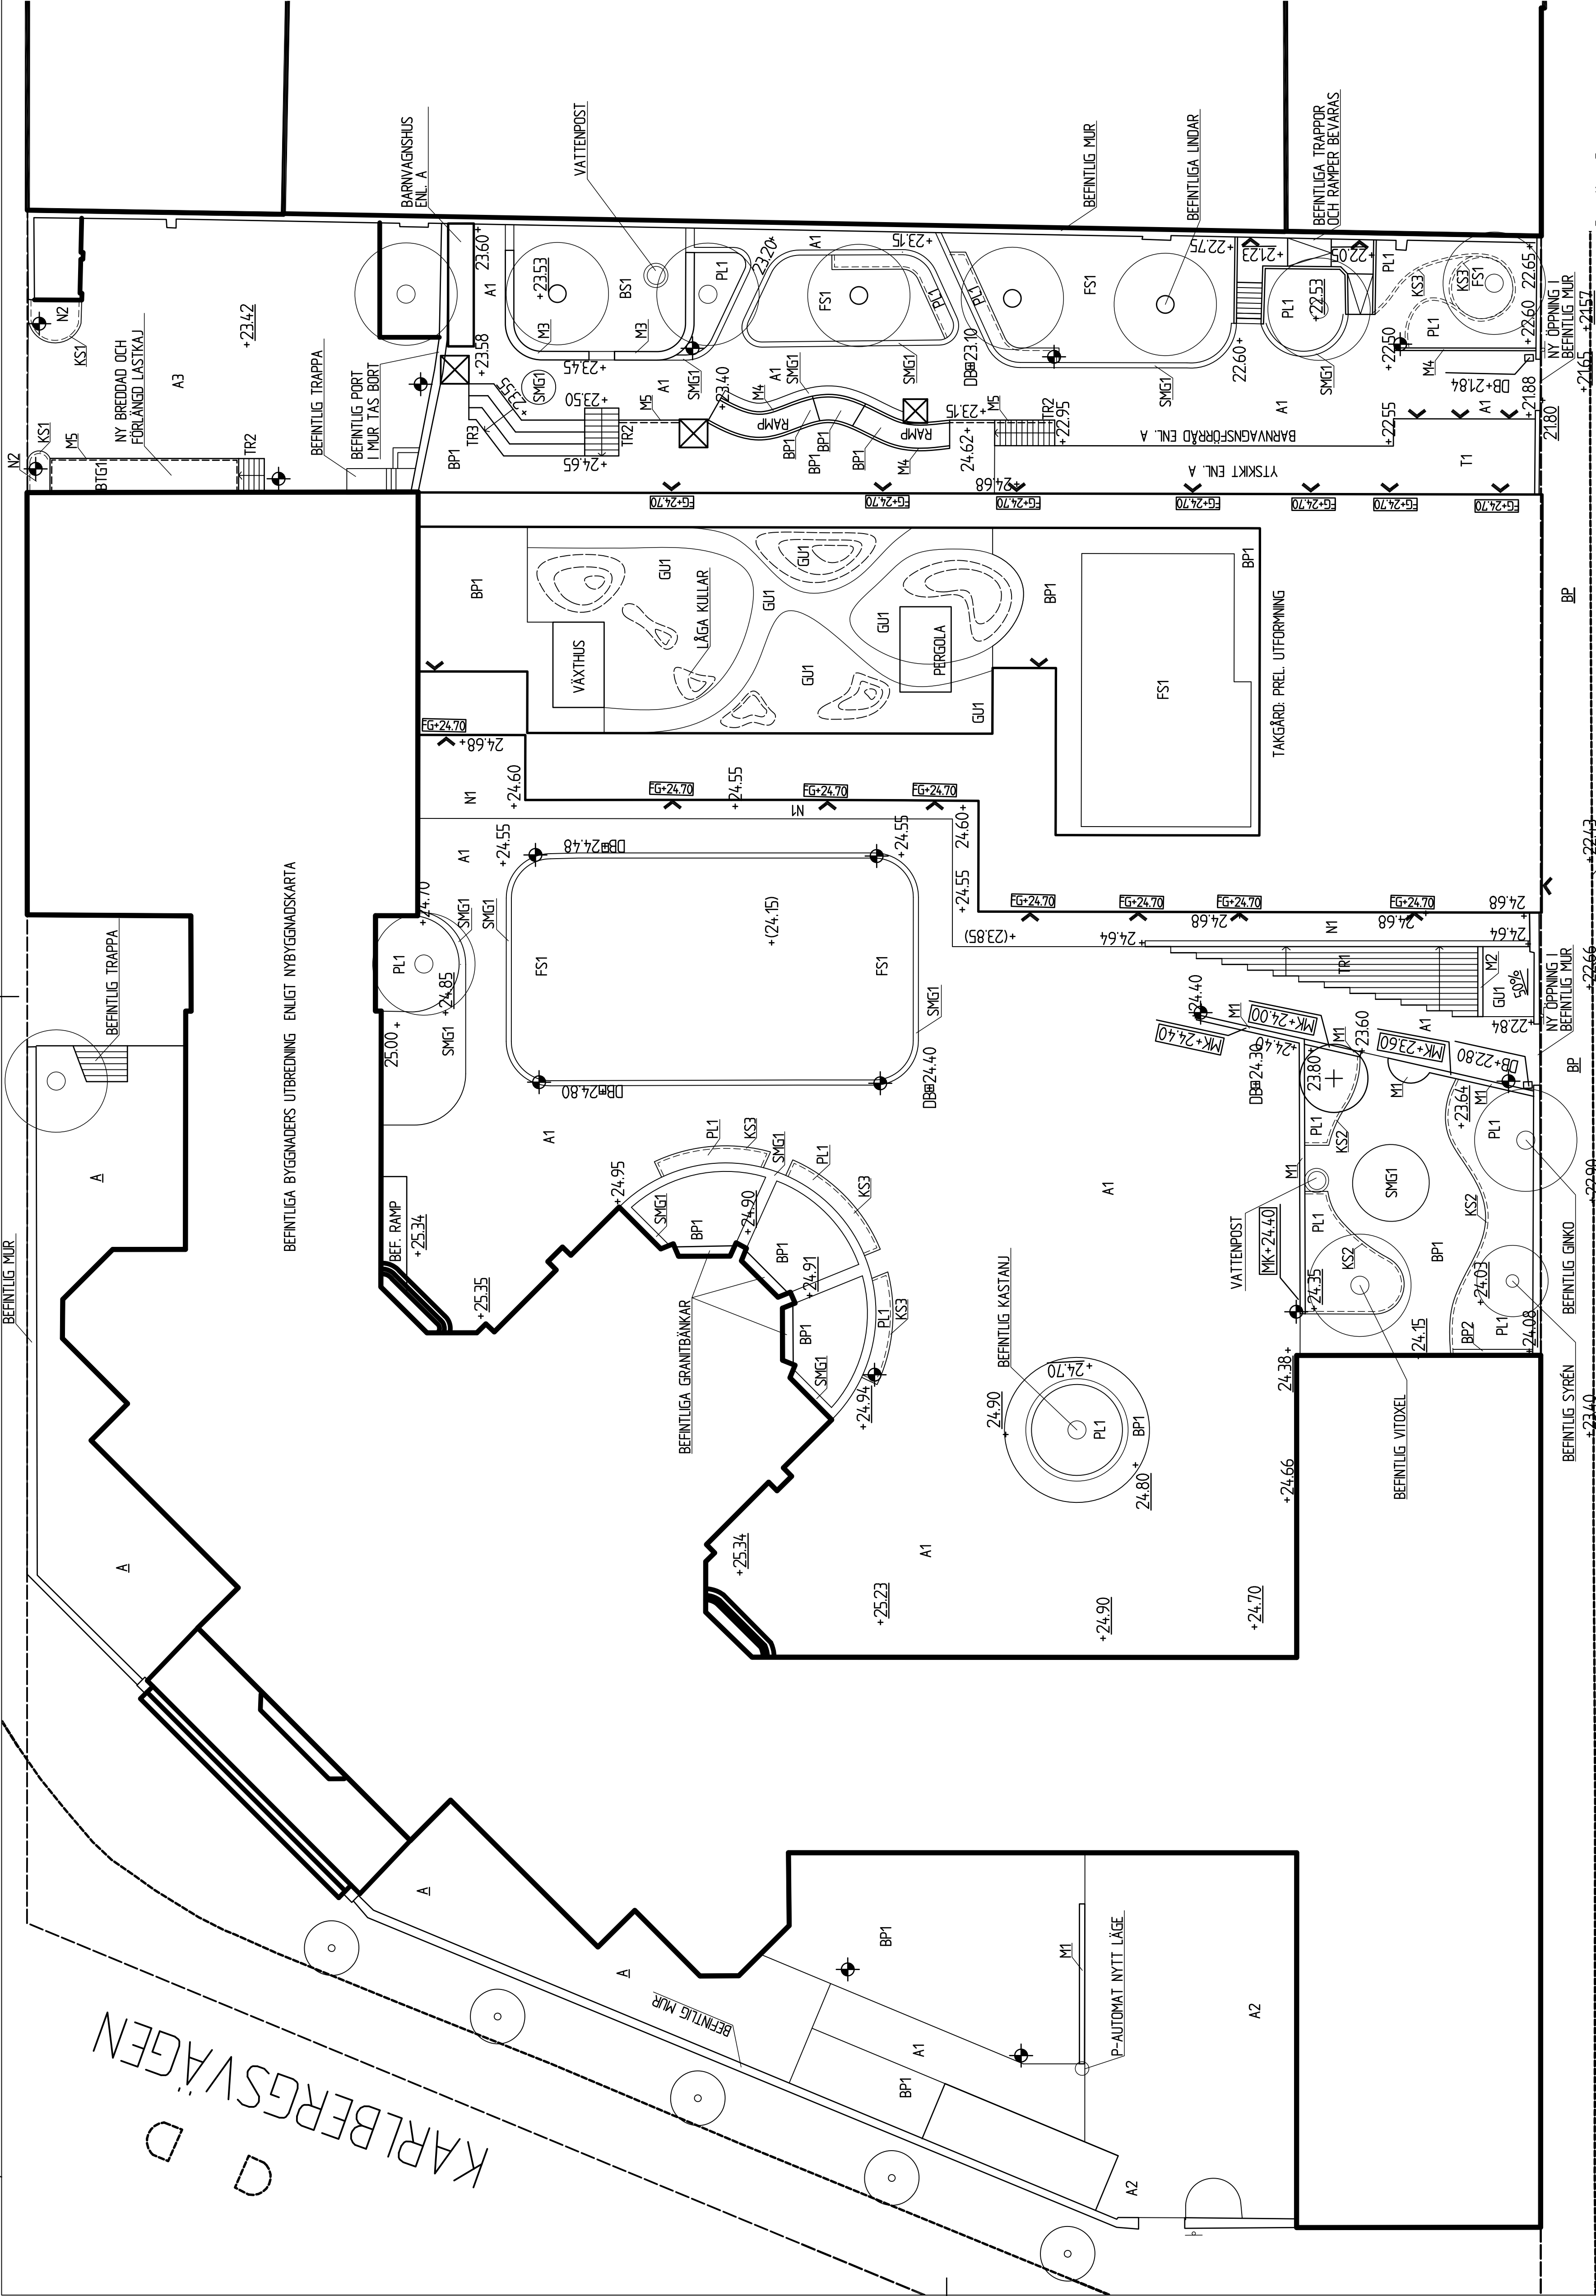

SKOLFÄSTIGHETER I STOCKHOLM AB		FÖRSLAGSHANDLING	
	UTVECKLINGSPARTNER:	BET	ANT
A. STADION ARKITEKTER AB K. KÄR & MELLIN AB V. TRIVIAL AB E. POB Consult Br. Brandskyddsbolaget L. LILJEWALL ARKITEKTER		ANSÖKANUMMER	
Hälsingegatan 14:00 Kär & Mellin AB 14:00 Trivial AB 14:00 POB Consult 14:00 Brandskyddsbolaget 14:00 Liljewall Arkitekter 14:00		M10-SP01	
REDAV AV KONSTRUKTIONEN		MARKPLANERINGSPLAN	
A. J. A. J.		SKALA	
2014/07/11		A1 1:200	
N. Eklund		A3 1:400	
2014/07/11		M10-SP01	