


© Ritningen är skedd efter en platsbesök och är inte kopierad, spridd eller i övrigt använt utan upphovsmannens inbjudande.

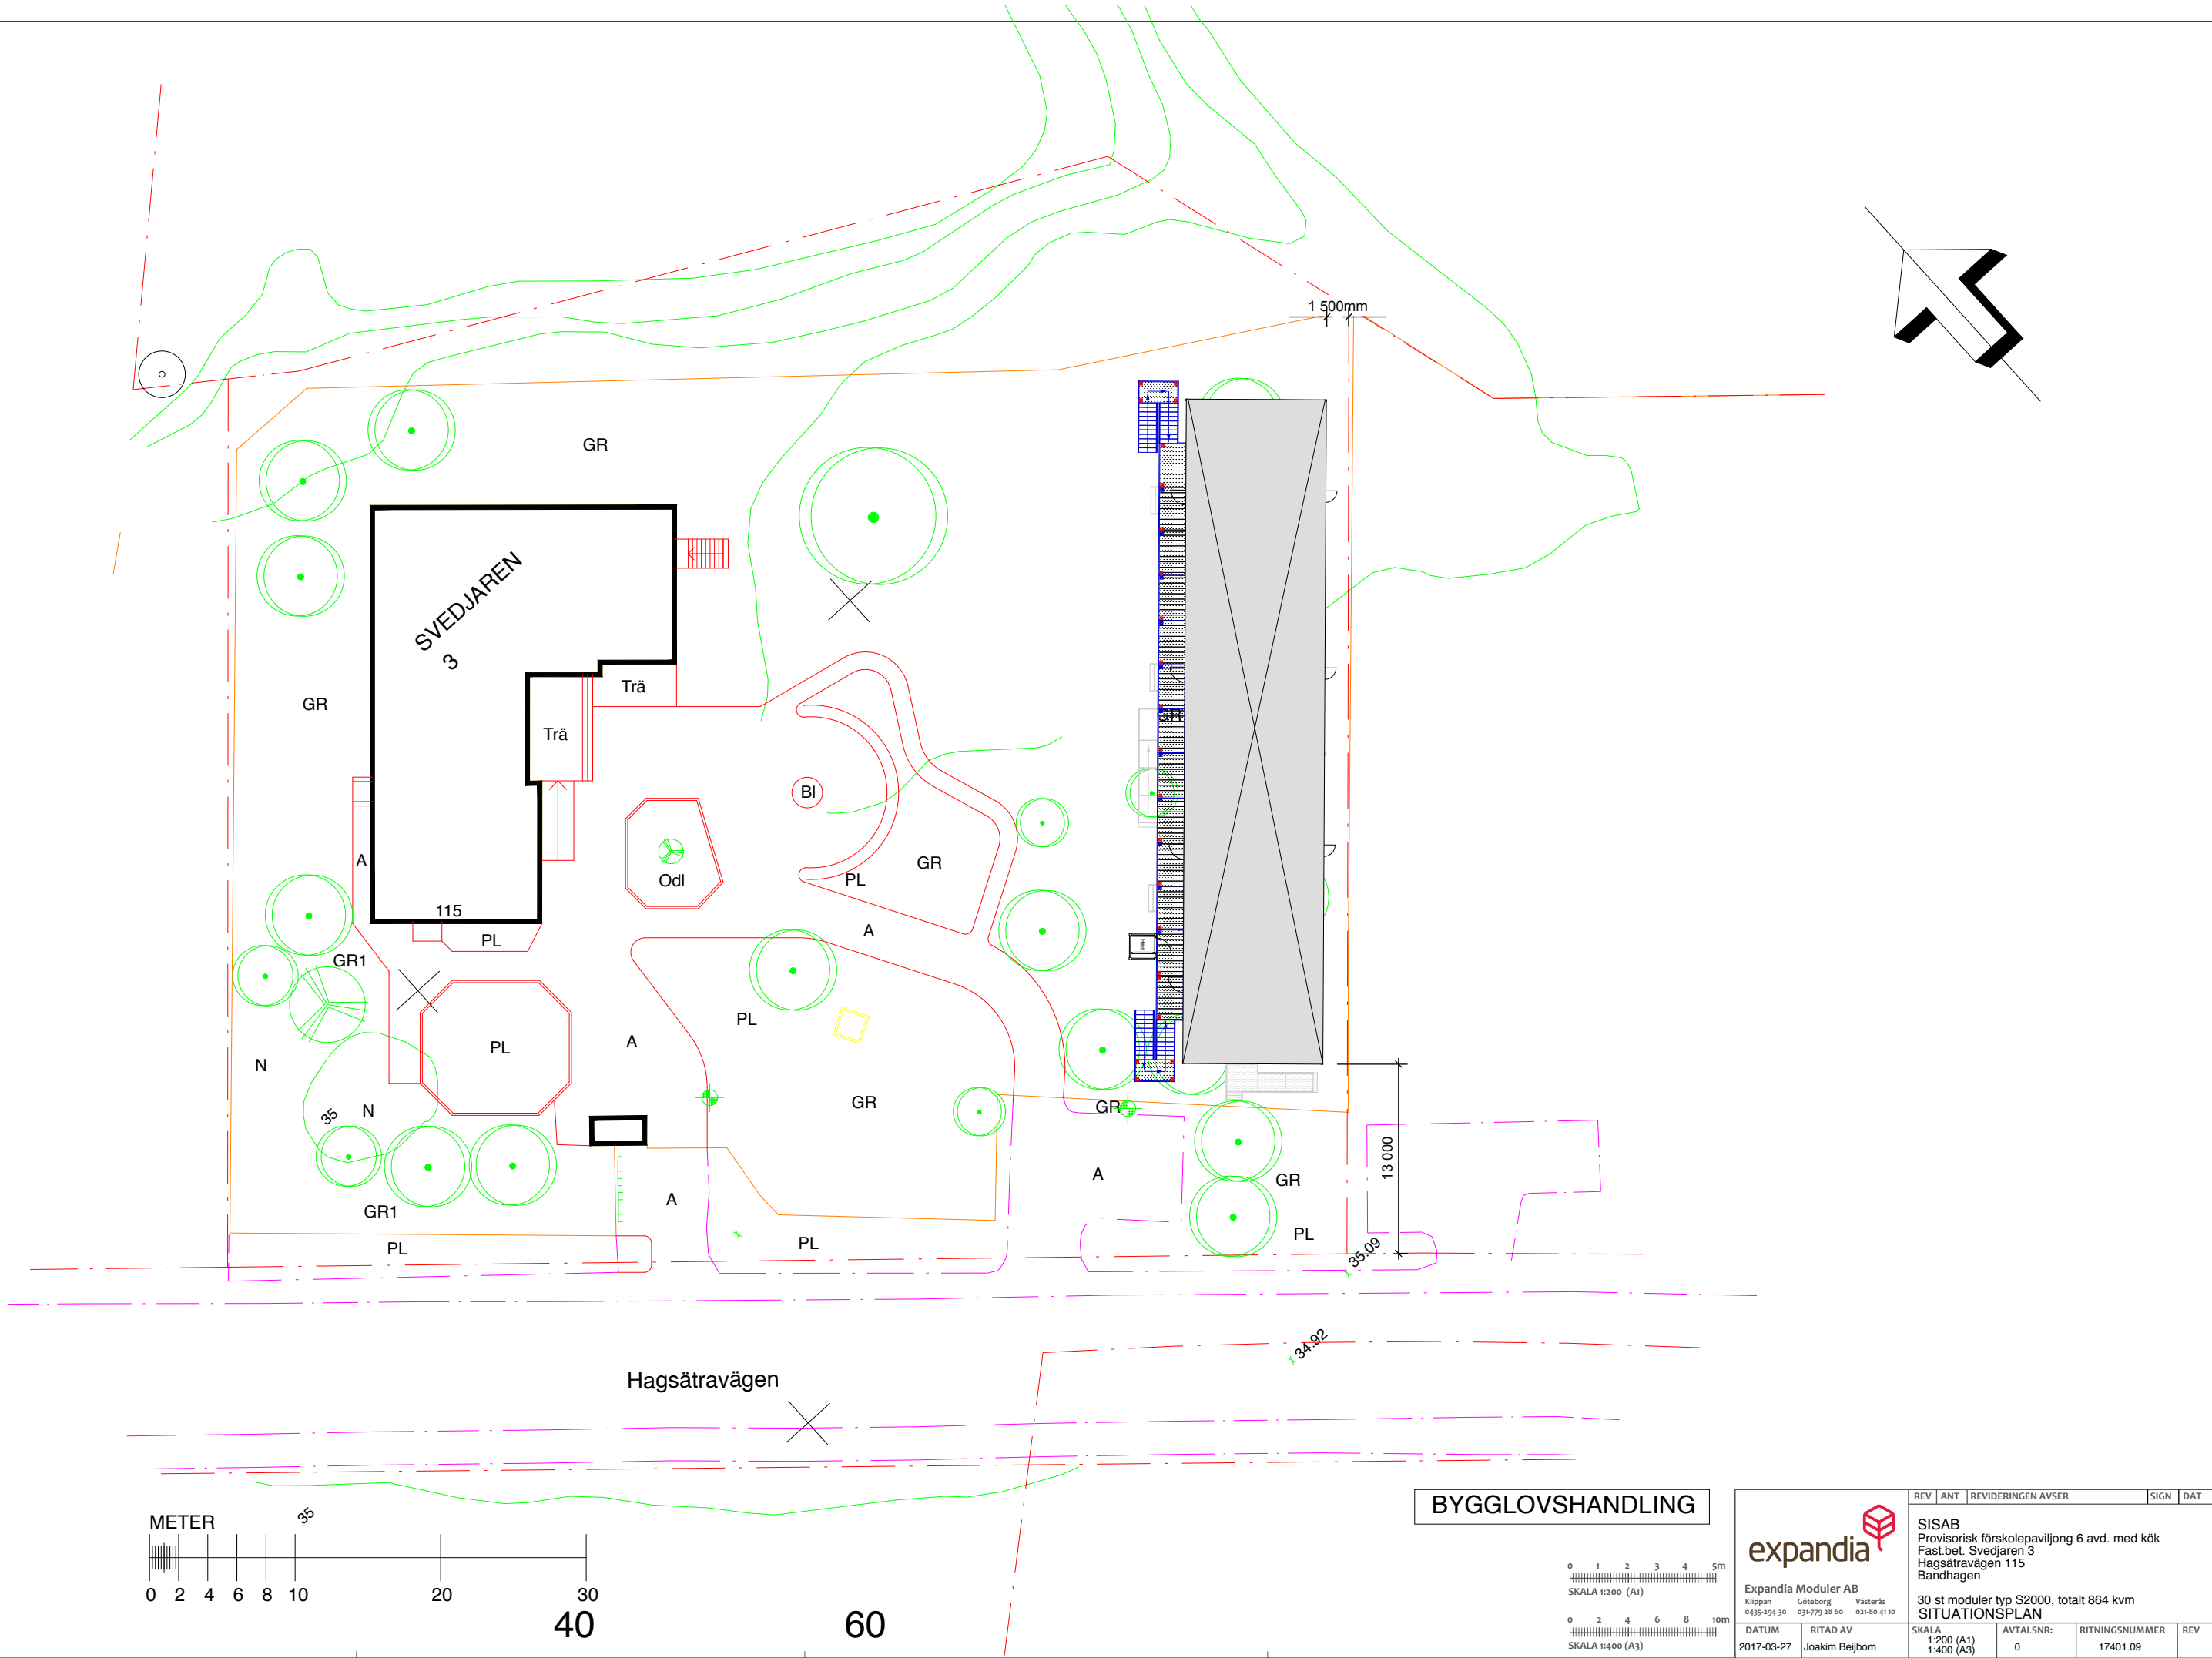

BYGGLOVSHANDLING

expandia		REV	ANT	REVIDERINGEN AVSER	SIGN	DAT
Expandia Modular AB		SISAB				
Klippan Göteborg Västerås		Provisorisk förskolepaviljong 6 avd. med kök				
0435-294 30 031-779 28 60 021-80 41 10		Fast.bet. Svedjaren 3				
		Hagsåtravägen 115				
		Bandhagen				
		30 st moduler typ S2000, totalt 864 kvm				
		SITUATIONSPLAN				
DATUM	RITAD AV	SKALA	AVTALSNR:	RITNINGSNUMMER	REV	
2017-03-27	Joakim Beijbom	1:200 (A1) 1:400 (A3)	0	17401.09		