CAD: Jenny Selin

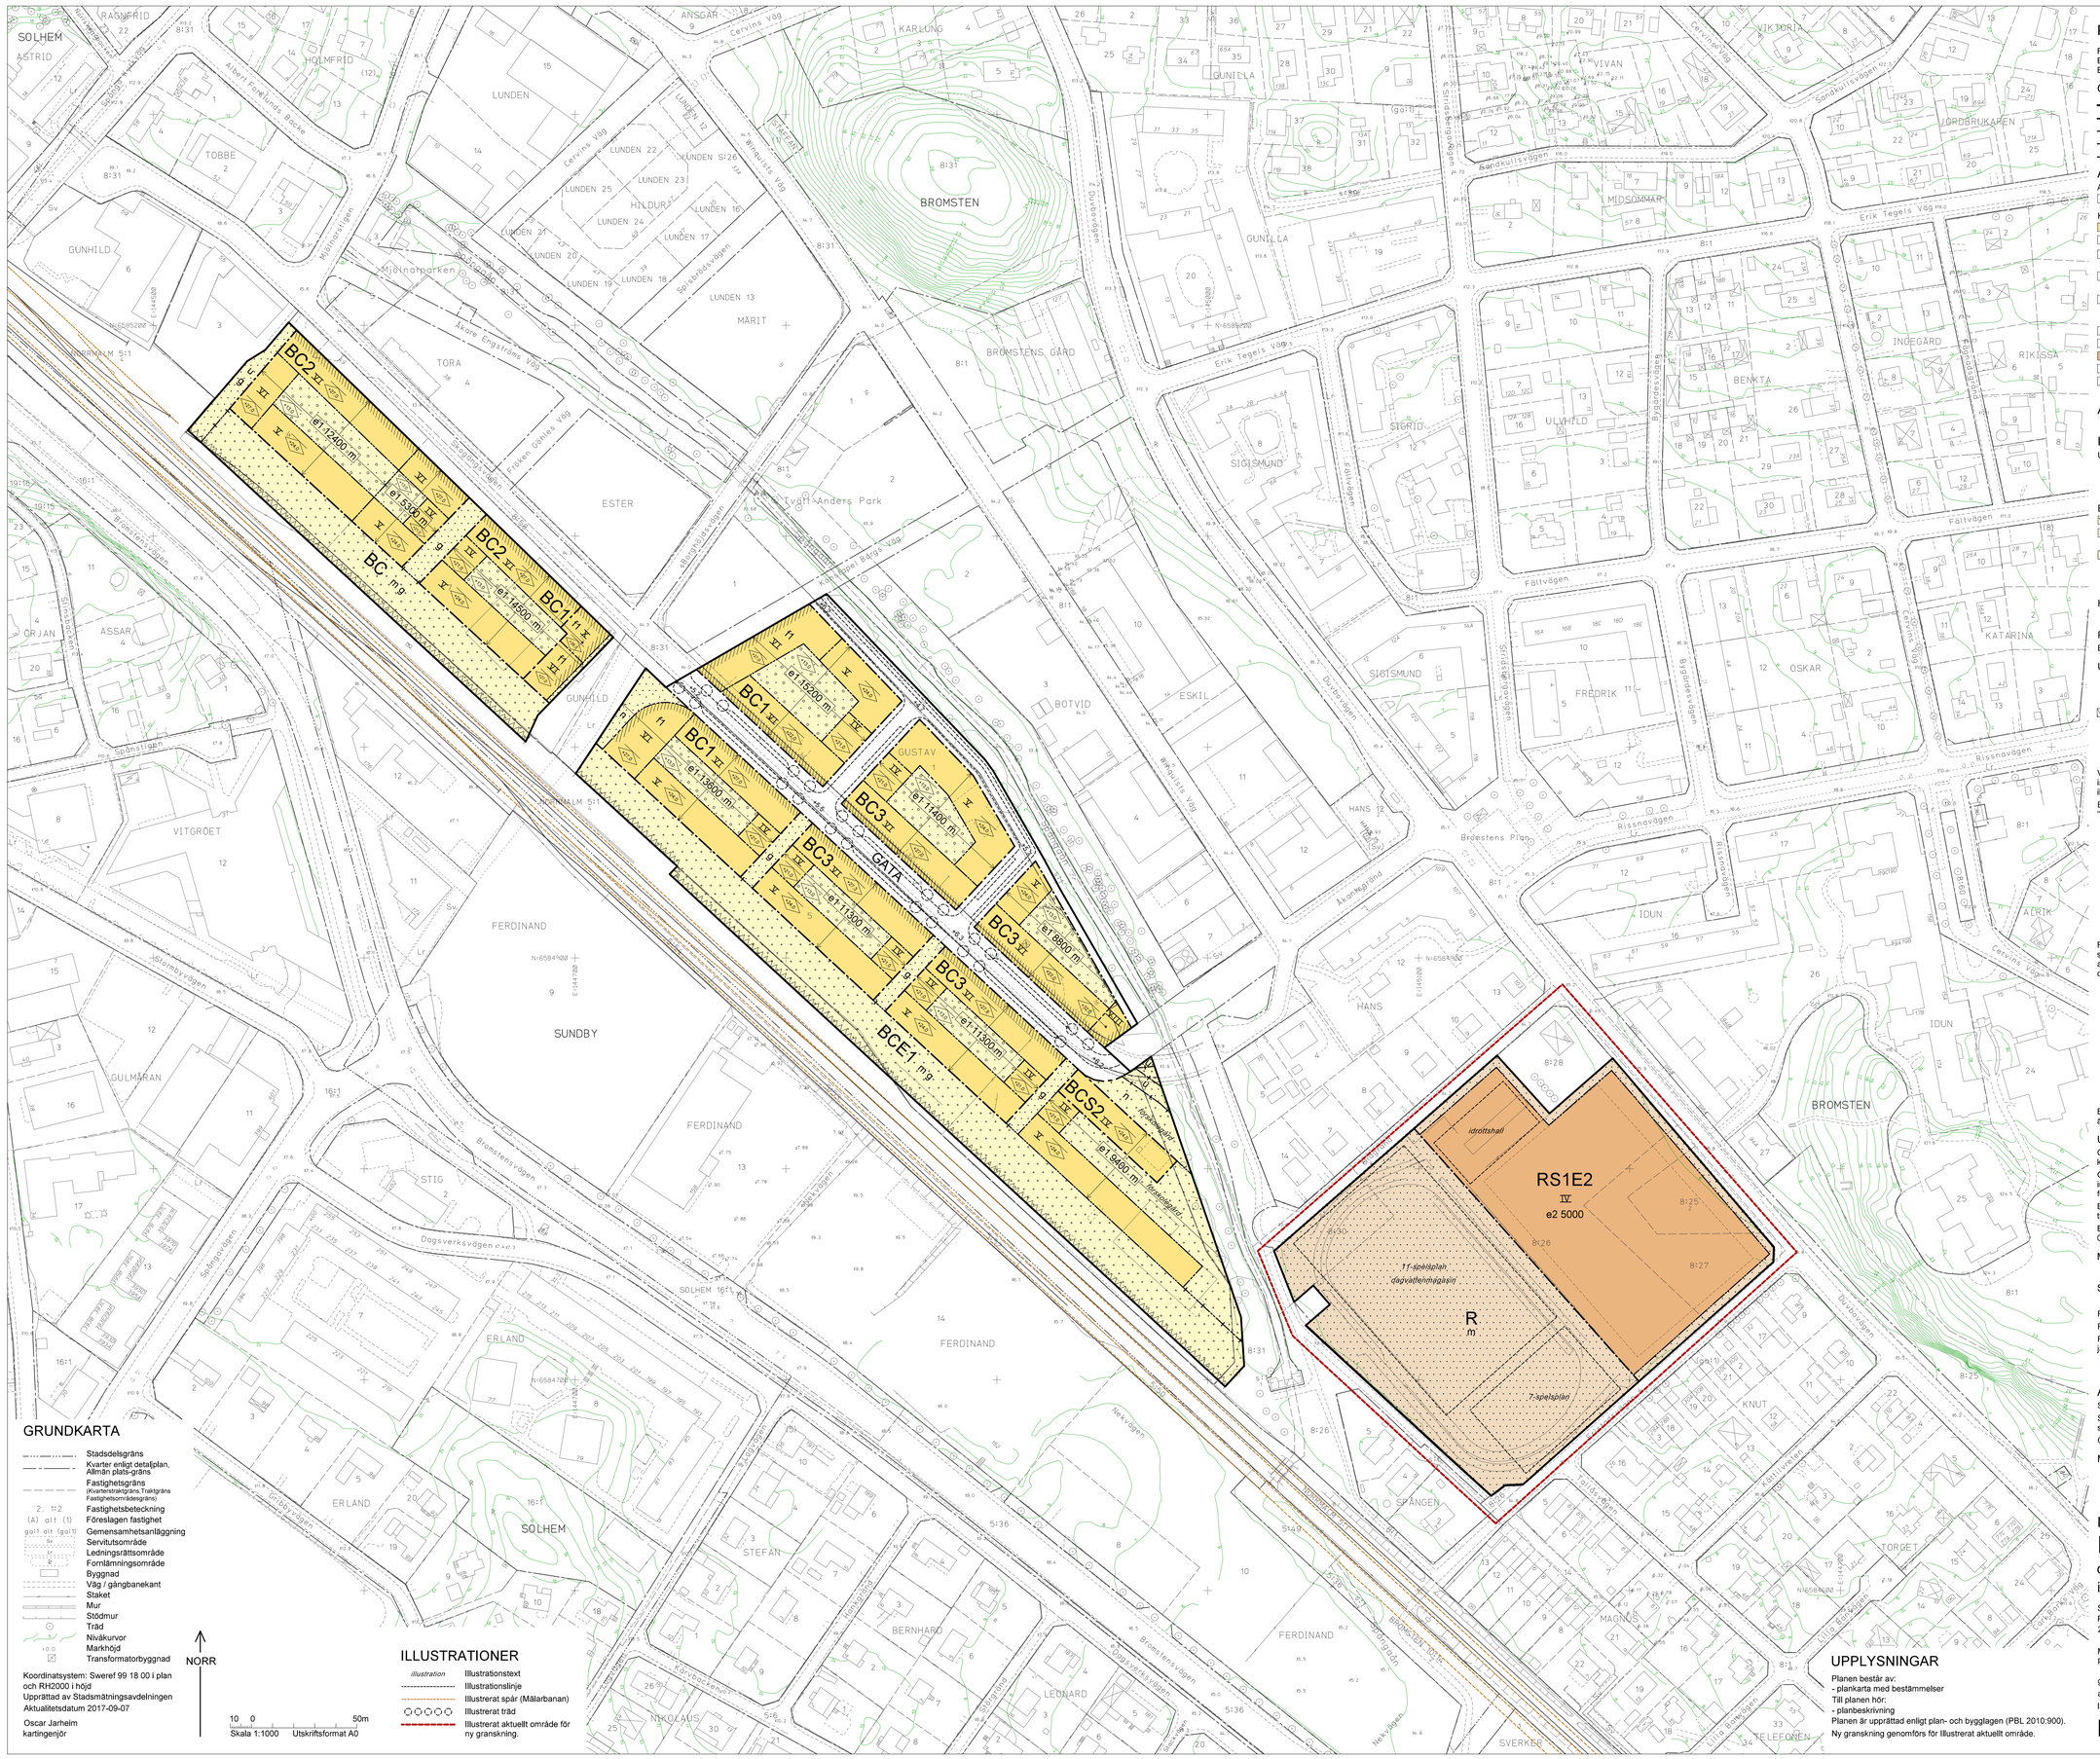
BC2
e1 12400 m
BC1
e1 14500 m
BC3
e1 11300 m
BCE1
BCS2
e1 6400 m
GATA
RS1E2
IV
e2 5000
idrottshall
11-spelsplan
dagvattenmagasin
7-spelsplan
R
m
BROMSTEN
GUNILLA
GUNHILD
SOLHEM
FERDINAND
SUNDBY
ESTER
MÄRIT
TORA
LUNDEN
HILDUR
VIVAN
MIDSOMMAR
BENKTA
ULVHILD
SIGRID
SIGISMUND
ESKIL
BOTVID
HANS
IDUN
KNUT
OSKAR
FREDRIK
KATARINA
INGEGÄRD
RIKISSA
JORDBRUKAREN
VIKTORIA
GUSTAV
VITGRÖET
ORJAN
ASSAR
STIG
ERLAND
STEFAN
BERNHARD
LEONARD
NIKOLAUS
MAGNUS
TORGET
ÄRTIK
SVERKER
TELEFONEN
SPÅNGEN
Erik Tegels Väg
Sandkullsvägen
Bygdedesvägen
Fältvägen
Rissnavägen
Bromstensvägen
Dagsverksvägen
Sånggränden
Nexvägen
Stormbyvägen
Gröbyvägen
Karlbergsvägen
Kärrtorpsvägen
Lilla Bromstensvägen
Bromstens Plan
Äkorrkullen
Äkorrkullsvägen
Äkorrkullsgränd
Äkorrkullsvägen
Äkorrkullsgränd
Äkorrkullsvägen
Äkorrkullsgränd