


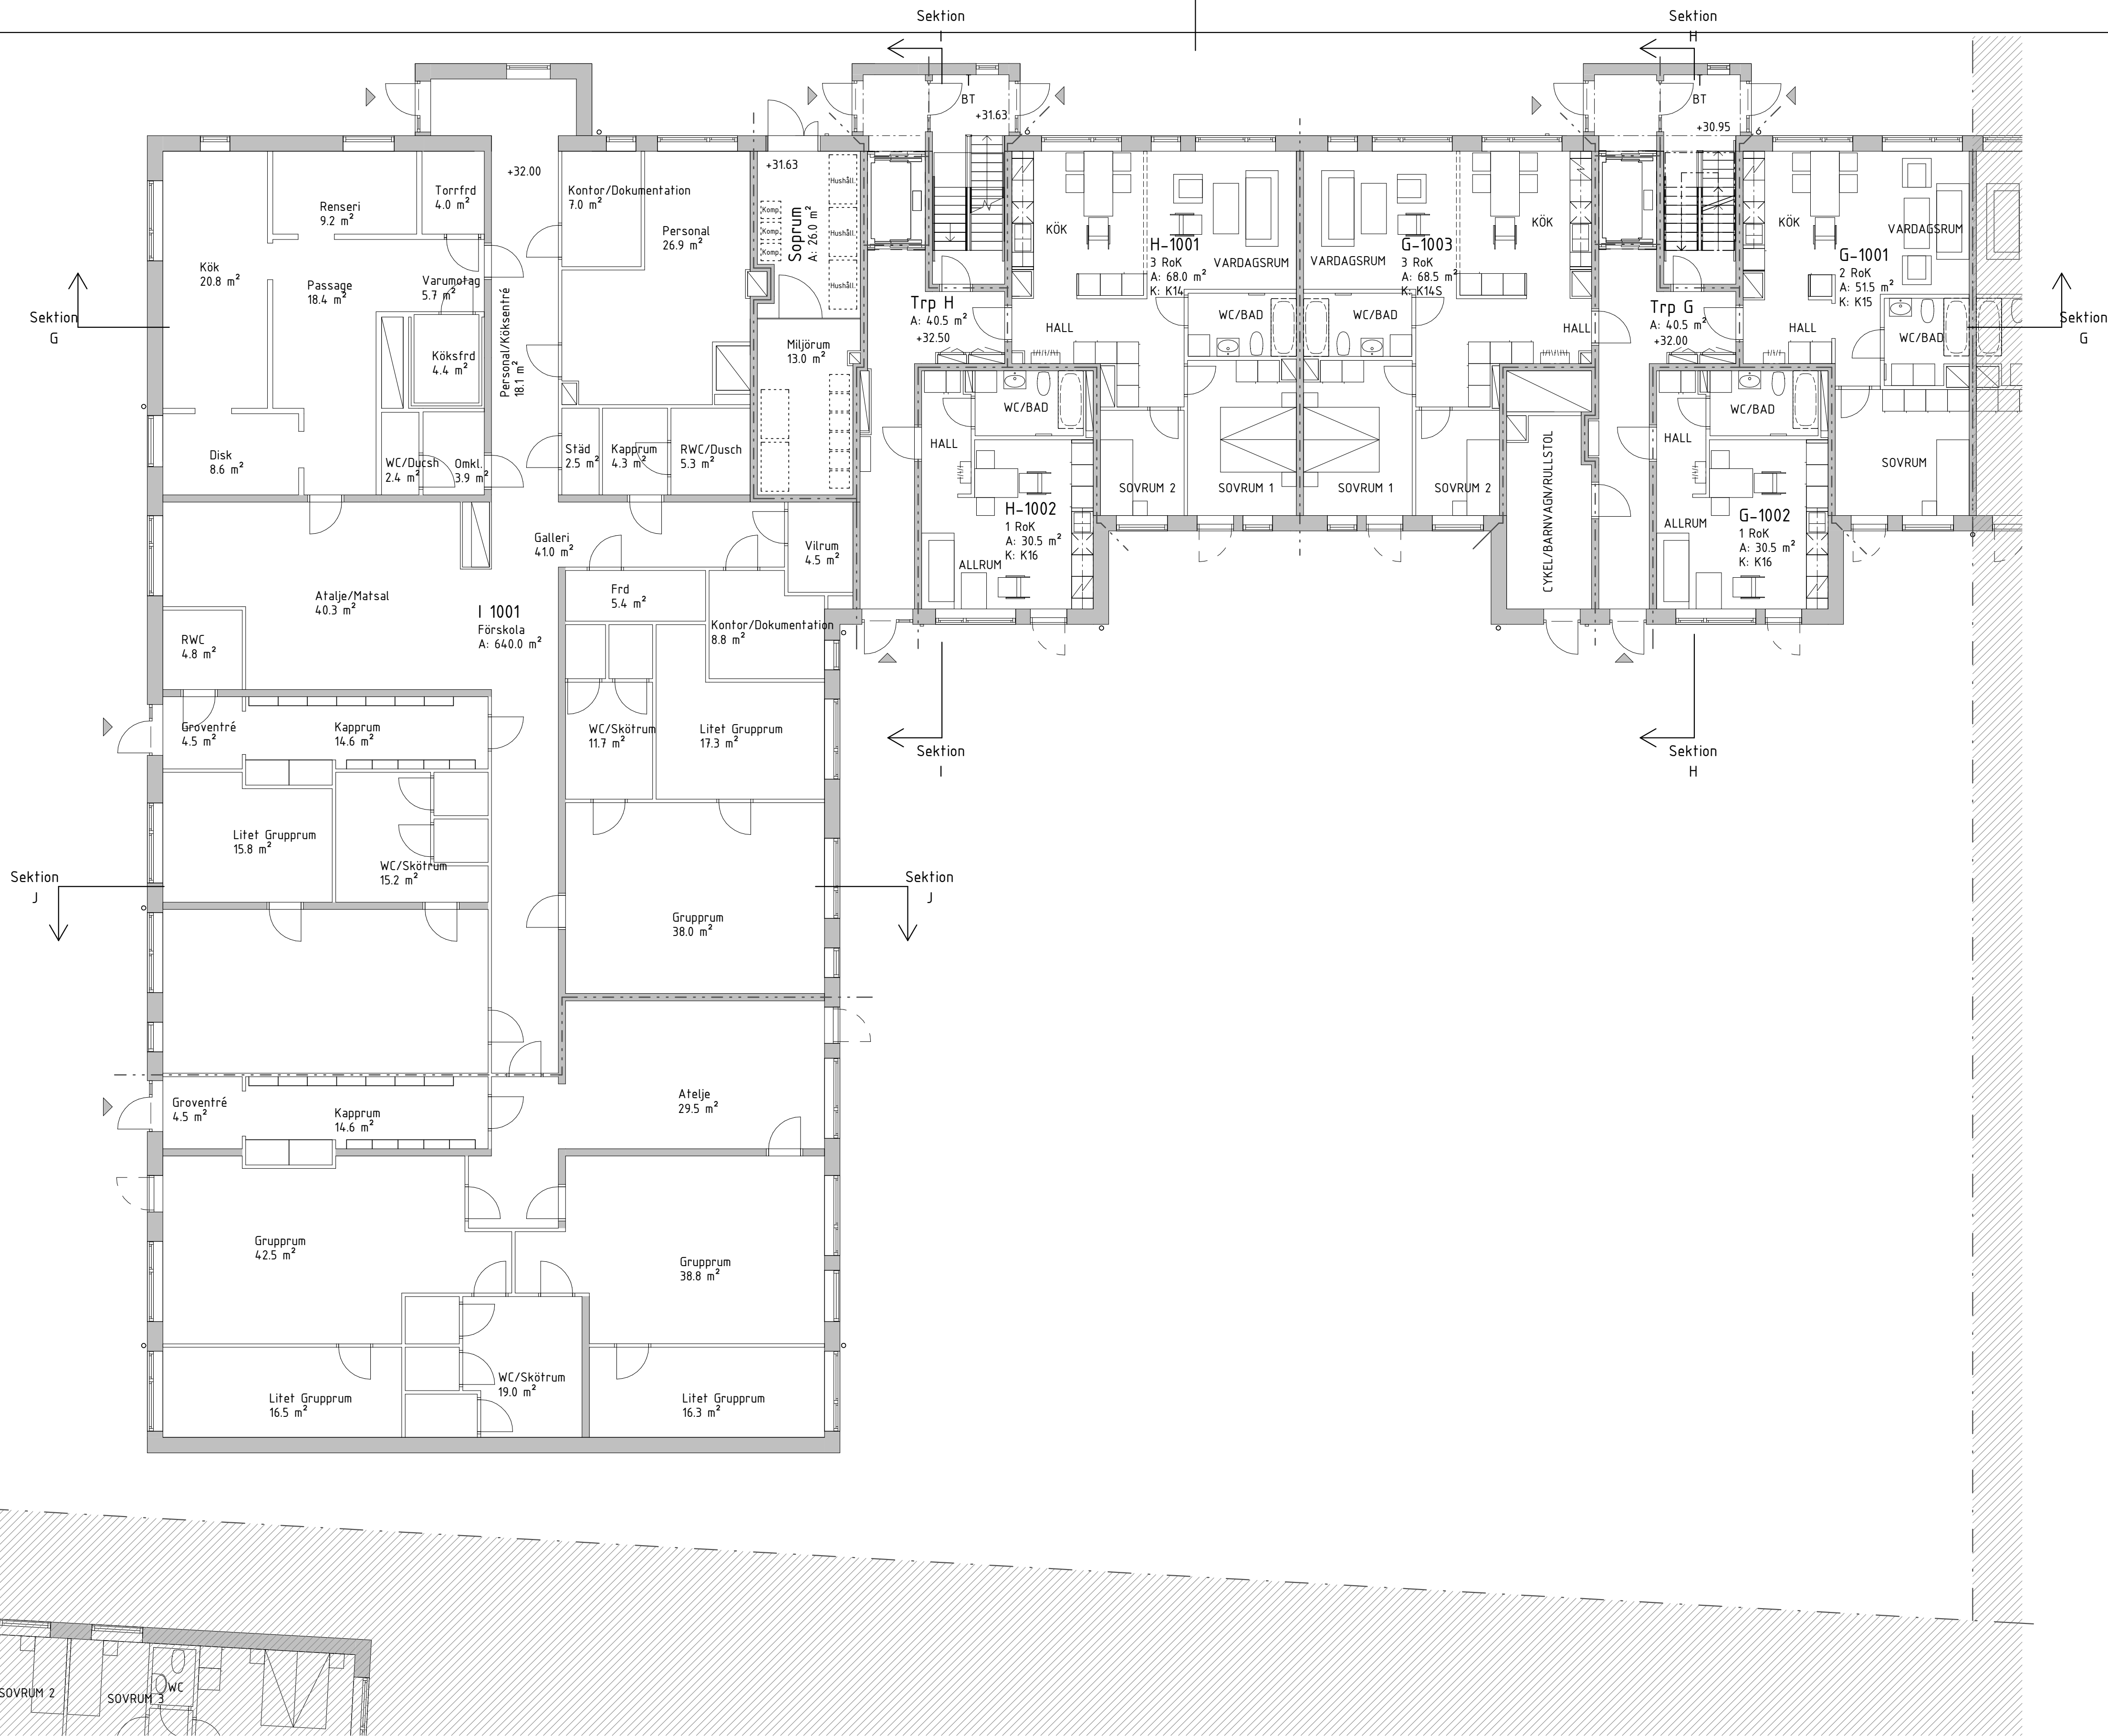


FÖRKLARINGAR

FÖRESKRIFTER

HÄNVISNINGAR

PLANER, SE RITNINGAR A-40-1-1009-2216
SEKTIONER, SE RITNINGAR A-40-2-0001-0003
FASADER, SE RITNINGAR A-40-3-0001-0004
FÖRKLARINGAR OCH FÖRESKRIFTER A-40-1-1009

GRANSKNINGSHANDLING
2017-04-07

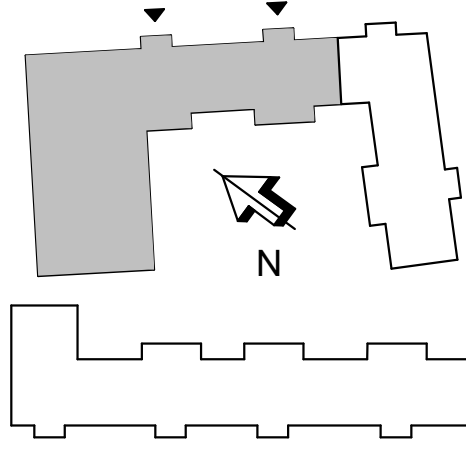BET	ANDRINGEN ÄVSE	SEK	DATUM
GH			
BRF VULKANEN KV. VARMALID 1			
			
KROOK & TJÄDER ■			
A	Arkitekterna Krok & Tjäder AB	Tel: +46(8) 402 55 70	
K	Hudiksvallsgatan 6, 113 30 Stockholm		
V			
E			
Br			
L			
M			
UPPRDRAG NR	RITAD / KONSTRUERAD AV	HANDLÄGGARE	
4017002	PaRy	PaRy	
DATUM	ANSVARIG		
	K&T Sthlm		
Plan 10, Hus 2, del 1			
SKALA	NUMMER	BET	
1:100	A-40-1-2110		