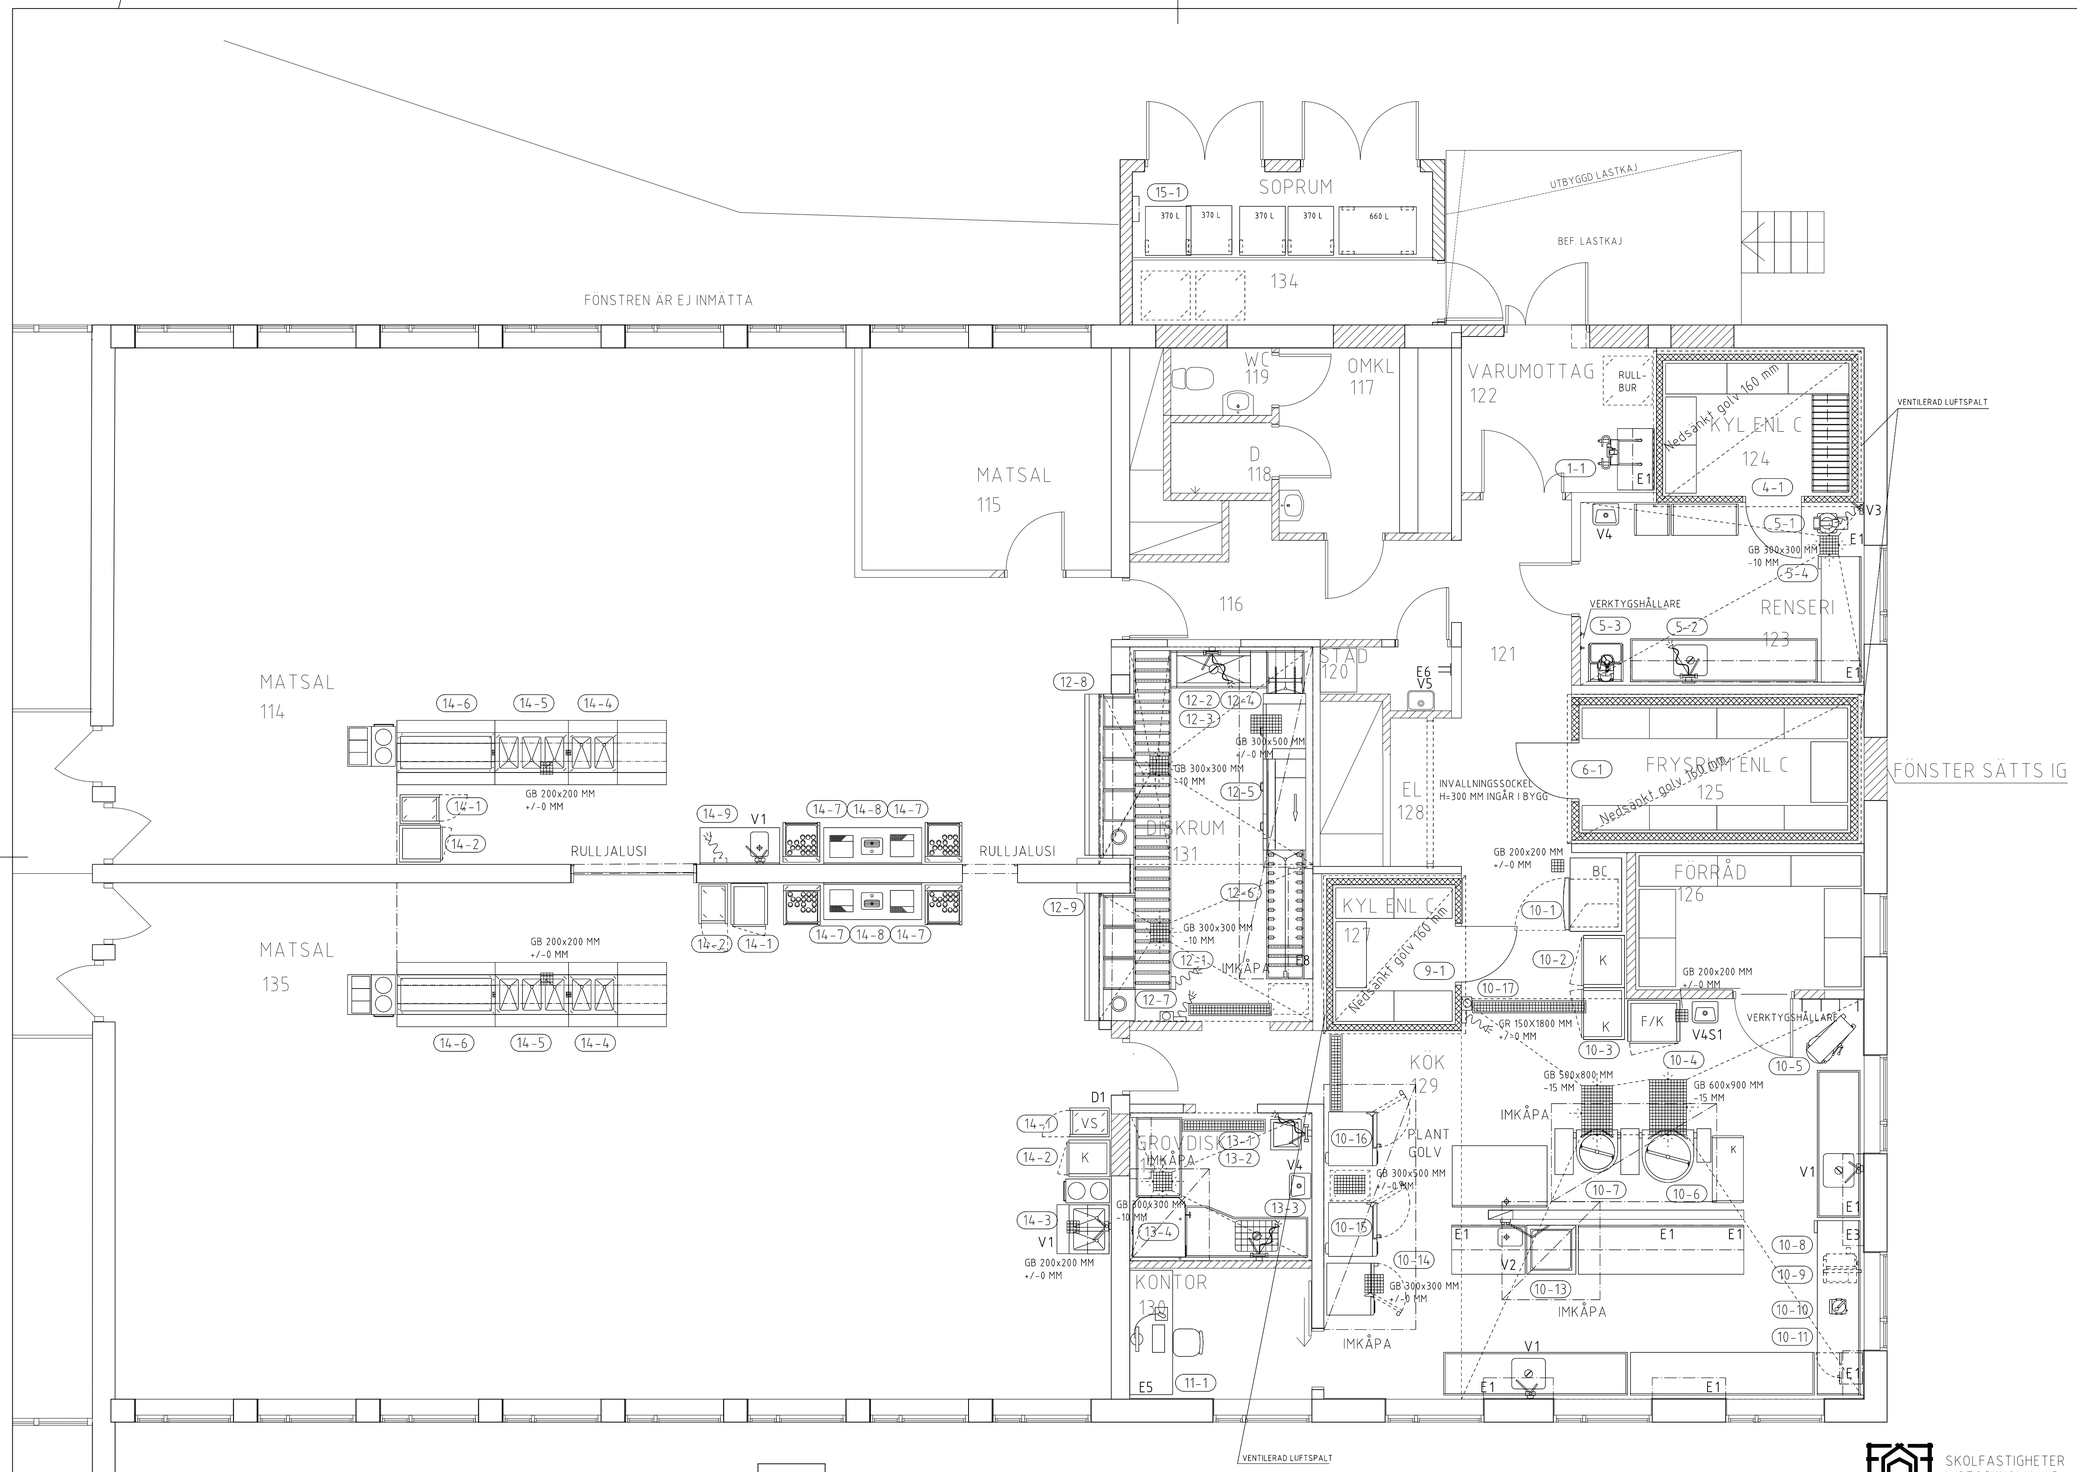


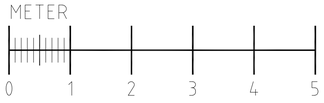


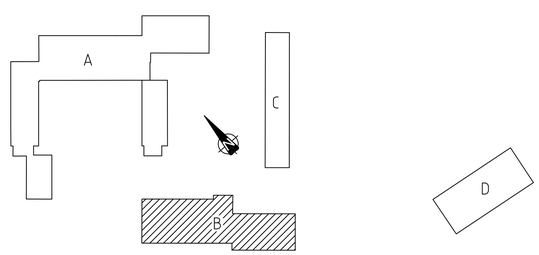


## FÖRKLARINGAR

STORKÖKSAPPARATER, MASKINER

1/122 VARUMOTTAG
- 1-1 LYFTVAGN

4/124 KYLRUM GRÖNSAK/ROTFRUKT +4-8°C
- 4-1 KYLRUM GRÖNSAK/ROTFRUKT +4-8°C

5/123 RENSERI
- 5-1 POTATISSKALARE 10 KG
- 5-2 FÖRSPOLNINGSDUSCH MED TERMOSTATBLANDARE
- 5-3 GRÖNSAKSSKARARE 8 KG/MIN
- 5-4 HÖJ- OCH SÄNKBAR BÄNK MED ELDRIVNING

6/125 FRYSRUM
- 6-1 FRYSRUM -25°C

9/127 KYLRUM
- 9-1 KYLRUM +4°C

10/129 TILLAGNINGSKÖK INKL. DIET
- 10-1 SNABBNEDKYLNINGSSKÅP 50 KG
- 10-2 KYLSKÅP
- 10-3 KYLSKÅP
- 10-4 FRYS-/KYLSKÅP, DIET
- 10-5 BLANDNINGSMASKIN 40/20 L
- 10-6 KOKGRYTA 200 L MED OMRÖRARE
- 10-7 KOKGRYTA 100 L MED OMRÖRARE
- 10-8 HÖJ- OCH SÄNKBAR BÄNK MED ELDRIVNING
- 10-9 SKÄRMASKIN HALVAUTOMATISK
- 10-10 SNABBHACK 3,7 L
- 10-11 MIKROVÅGSUGN 1000 W
- 10-12 VAKANT
- 10-13 INDUKTIONSSPIS 4 ZONER
- 10-14 KOMBIUGN 5 GN 1/1-65
- 10-15 KOMBIUGN 15 GN 1/1-65
- 10-16 KOMBIUGN 15 GN 1/1-65
- 10-17 GOLVRENGÖRINGSAPPARAT

11/130 KONTOR
- 11-1 CENTRALENHET FÖR TEMPLOGG, FÖRB.

12/131 DISKRUM
- 12-1 DISKSORTERINGSBORD
- 12-2 BASSÄNGBANA
- 12-3 FÖRSPOLNINGSDUSCH MED TERMOSTATBLANDARE
- 12-4 HÖRNMATNING
- 12-5 DISKMASKIN TUNNEL 100-200 KORGAR/H
- 12-6 RULLBANA
- 12-7 GOLVRENGÖRINGSAPPARAT
- 12-8 RULLJALUSI12-9RULLJALUSI

13/132 GROVDISK
- 13-1 INKASTBÄNK AVFALL, FRISTÅENDE
- 13-2 FÖRSPOLNINGSDUSCH UTAN PIP MED TERMOSTATBLANDARE
- 13-3 FÖRSPOLNINGSDUSCH MED TERMOSTATBLANDARE
- 13-4 GROVDISKMASKIN GRANULER 6 GN 1/1-65 HUV

14/135 SERVERING
- 14-1 VÄRMESKÅP, 3ST.
- 14-2 KYLSKÅP, 3ST.
- 14-3 SERVERINGSENHET VARM 2 GN 1/1, DIET
- 14-4 SERVERINGSENHET VARM 2 GN 1/1, 2ST.
- 14-5 SERVERINGSENHET VARM 3 GN 1/1, 2ST.
- 14-6 SERVERINGSENHET KALL 4 GN 1/1, 2ST.
- 14-7 MJÖLKDISPENSER, FÖRBEREDS, 4ST.
- 14-8 VATTENSIFON MED SPILLBRICKA, 2ST.
- 14-9 SLANGVINDA FÖR PÅFYLLNING AV VÄRMERIER

15/134 SOPRUM
- 15-1 LUFTRENINGSSYSTEM (JONISERING)

ALLMÄNT, INGÅR I EL:
- E1 DUBBELT ELUTTAG
- E3 EUROPA KONTAKT
- E5 ELUTTAG. DATA, TELE. FAX
- E6 TORKSLINGA
- E8 DUBBELT ELUTTAG FÖR RADIO

ALLMÄNT, INGÅR I VS:
- V1 VÄGG/BÄNKBLANDARE
- V2 SPISBLANDARE
- V3 VÄGGBLANDARE MED SPOLSLANG
- V4 TVÄTTSTÄLL MED BLANDARE
- V5 UTSLAGSVASK MED BLANDARE

## FÖRESKRIFTER

MÅTT I MM.

MÅTT KONTROLLERAS PÅ PLATS FÖRE TILLV

SISAB SKOLFASTIGHETER I STOCKHOLM AB

- UTREDNINGSHANDLING
- RELATIONSHANDLING
- BYGGHANDLING
- FÖRFRÅGNINGSUNDERLAG
- ▶ FÖRSLAGSHANDLING
- BYGGLOVSRITNING
- FÖRHANDSKOPIA

| | | | | | |
|---|---|---|---|---|---|
| URSPRUNGLIG ARKITEKT: L BRUNDIN | BET | ANT | ÄNDRINGEN AVSER | SIGN | DATUM |
| A: | | | | | |
| K: | | | | | |
| VVS: | | | | | |
| EL: | | | | | |
| © Storköksbyrån i Stockholm AB | | | | | |

RÅGSVEDS GRUNDSKOLA

FASTIGHETSNUMMER 1530

KV BYGELN 4

HUS B PLAN 100

ÖVERSIKTSPLAN STORKÖK SKALA 1:50 A1

| | | | |
|---|---|---|---|
| RITAD AV, KONSTRUERAD AV: A.KARLSSON | HANDLÄGGARE: PEGGIE ULLE | | |
| DATUM: 2018-06-01 | ANSVARIG: JOHAN ÖBERG | ARBETSNUMMER: 16183 | RITNINGSNUMMER: 1530-C46-B011 ÄNDR BET |

1530\C46-B011

XREF: A30MB011, C46MB011