


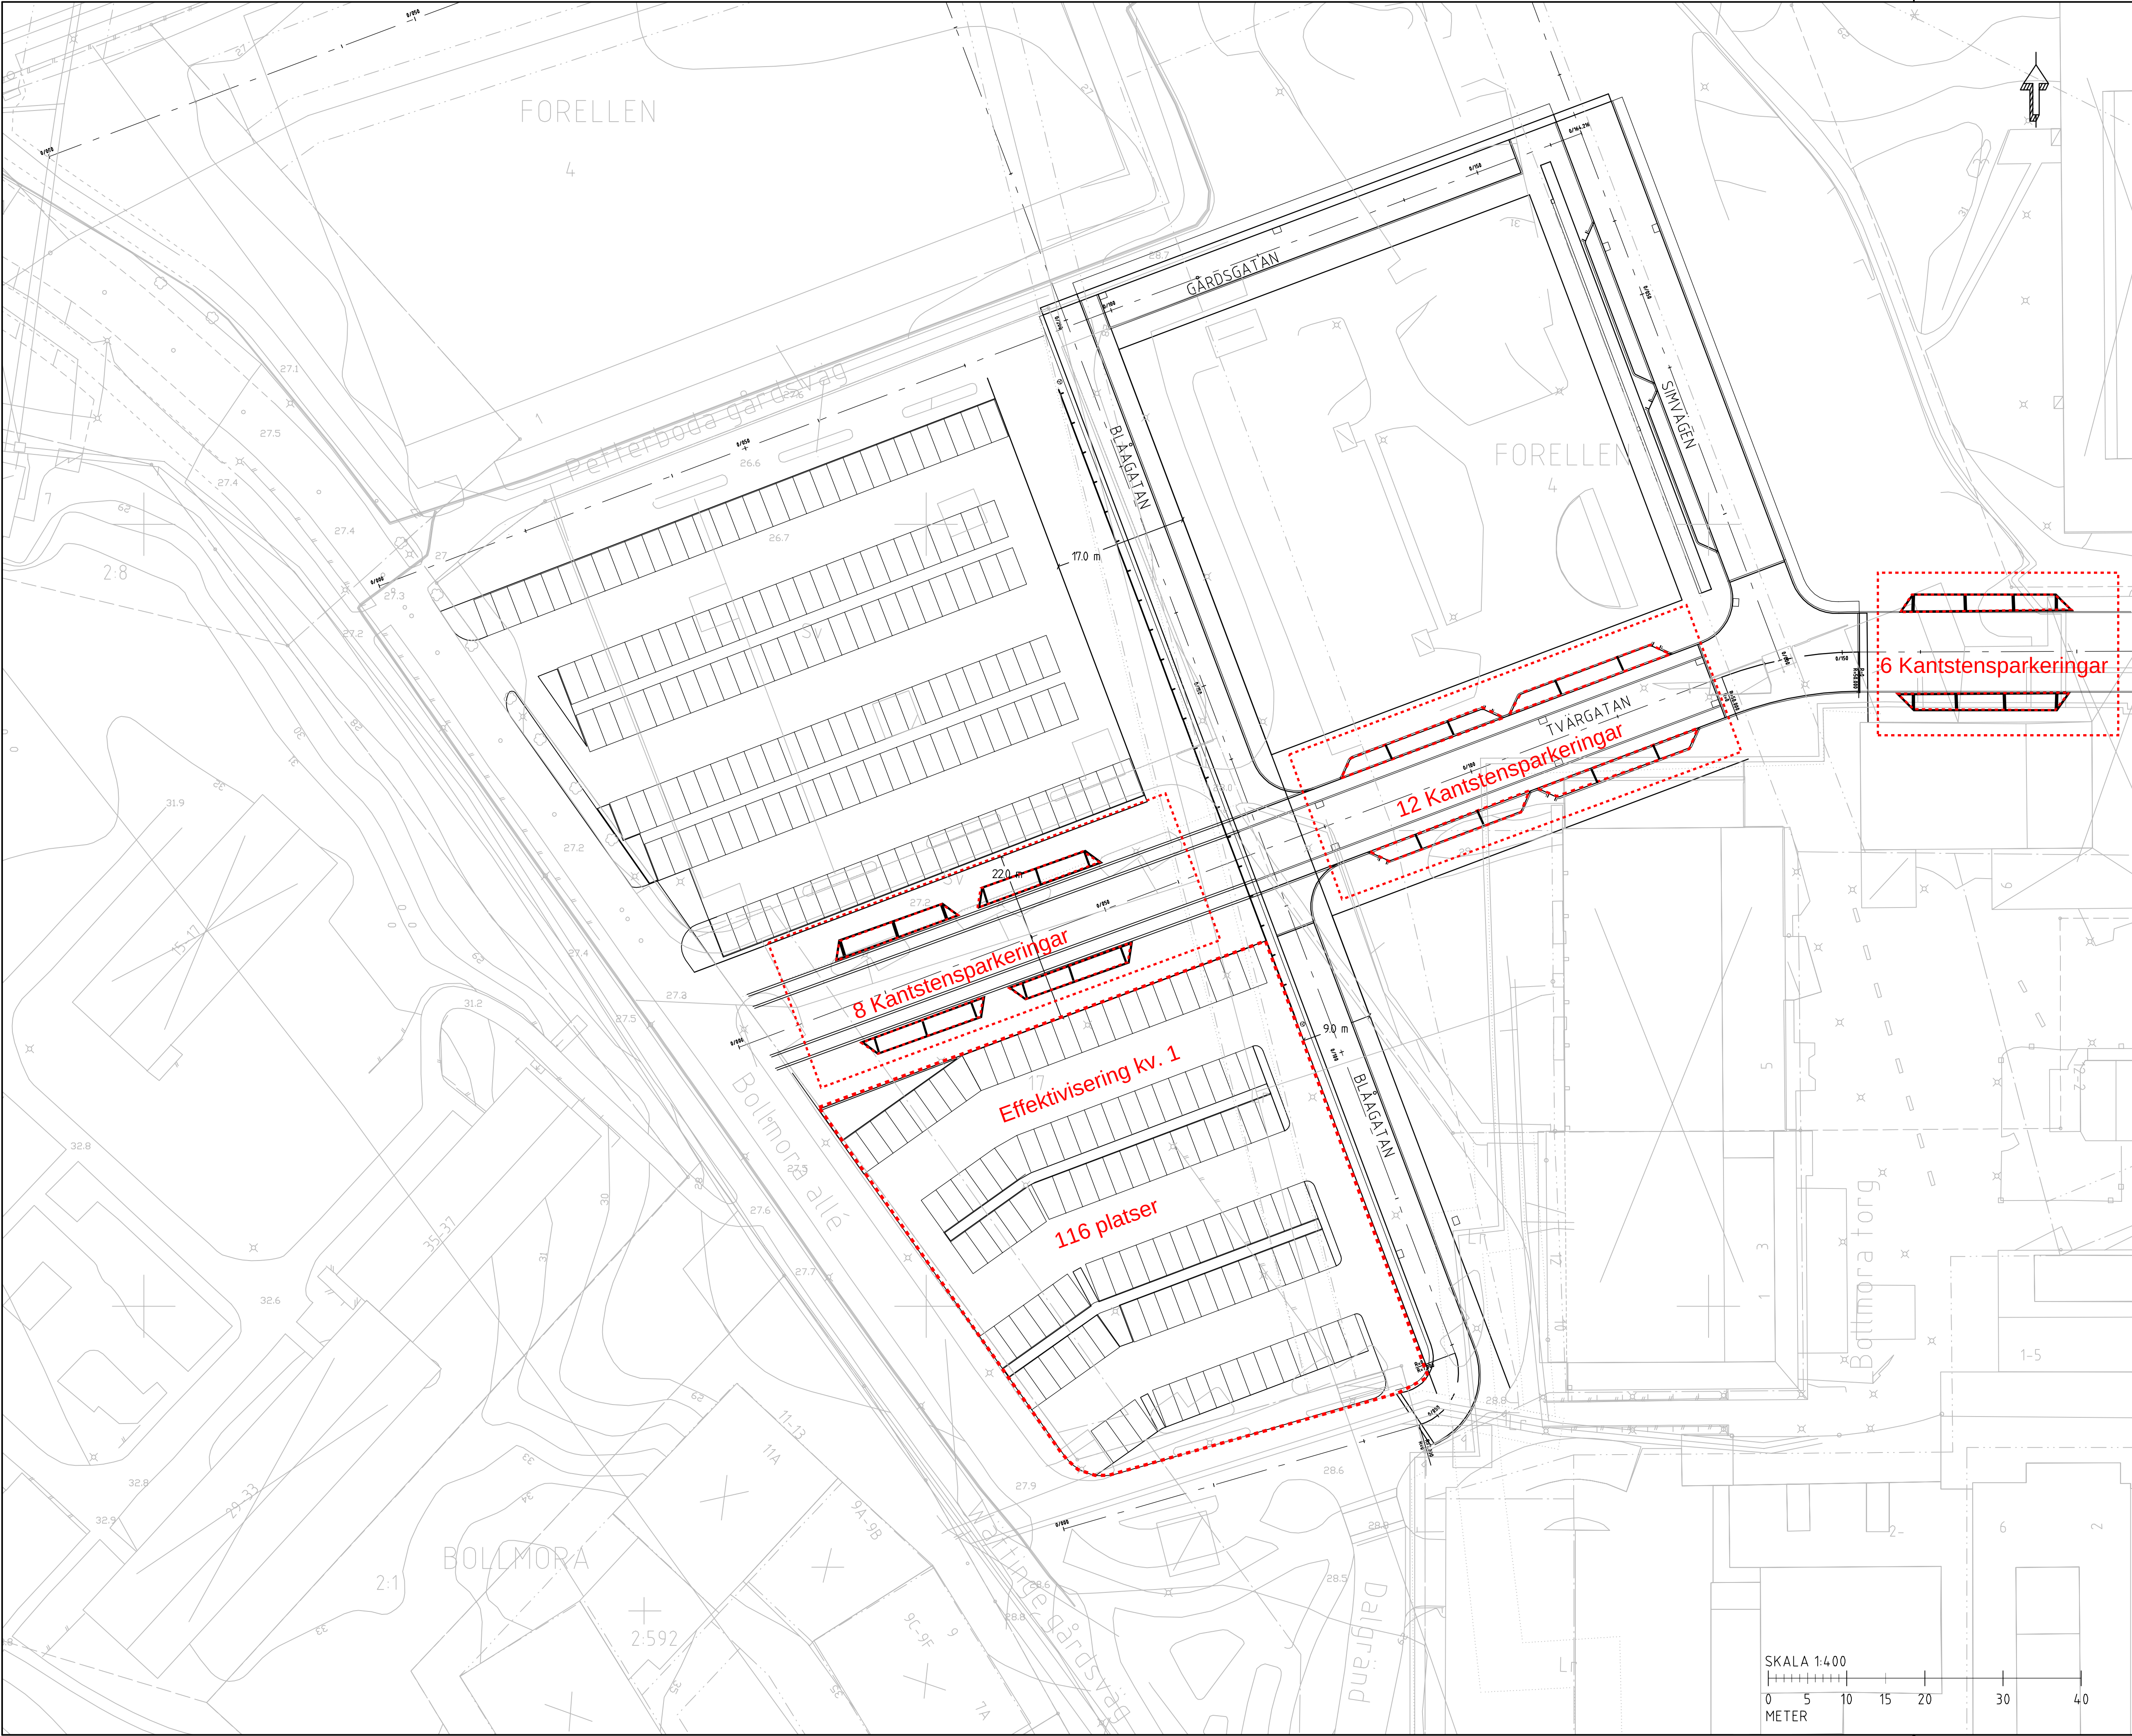

BET	ÄNDRINGEN AVSER	DATUM	SIGN
NORRA TYRESÖ CENTRUM			
TEL: www.wspgroup.se			
UPPDRAG NR	RITAD/KONSTRUERAD AV A. LINDBERGH	HANDLÄGGARE A. LINDBERGH	
DATUM	ANSVARIG C. ERIKSSON		
PARKERINGSUTREDNING ALLMÄN PLATS			
SKALA 1:200	NUMMER	BET	