


Kontaktsystem och installationer ska inte användas för andra ändamål än de för vilka de är avsedda. Användningen av kontaktsystemet ska inte påverka andra anläggningar eller andra utrustning.

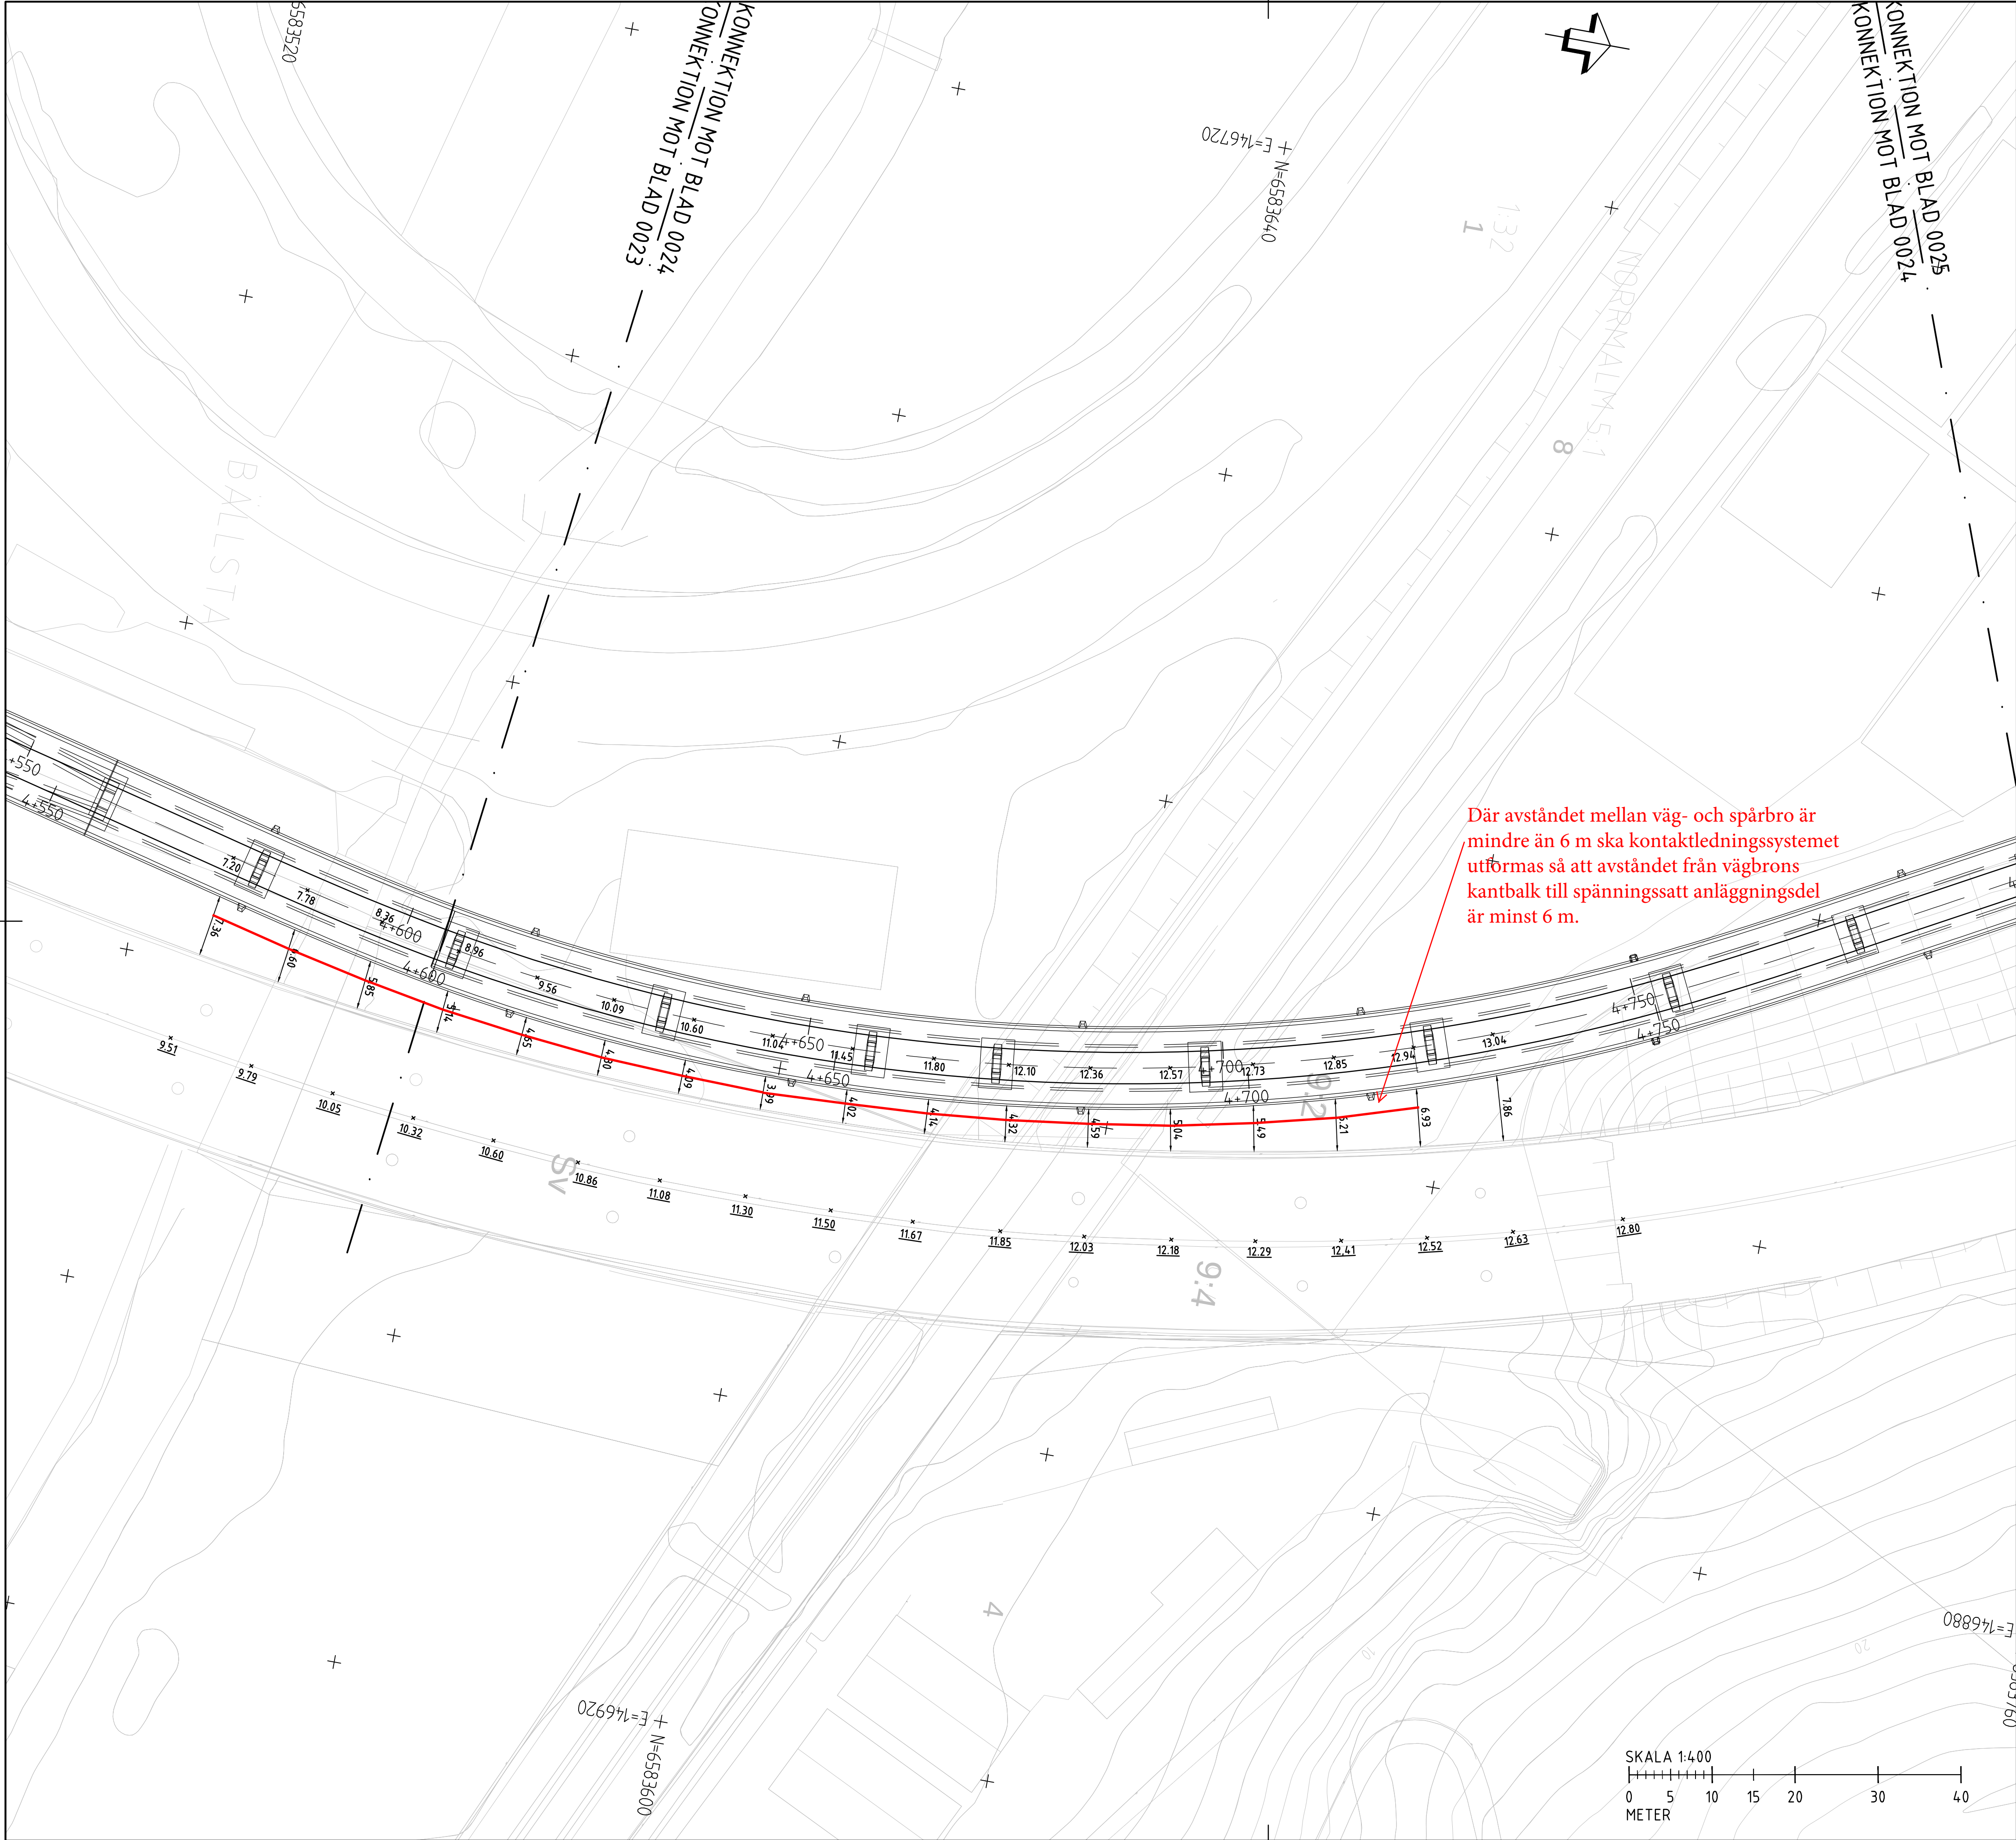


FÖRKLARINGAR

- SPÅROMRÅDESGRÄNS
- FASTIGHETSGRÄNSER
- ÖVRIGA GRÄNSER
- DP-GRÄNS FÖR TEKNIKBYGGNAD
- E-OMRÅDE INKL. ANGÖRINGSVÄG FÖR TEKNIKBYGGNAD
- SPÅRLINJE MED LÅNGDMÄTNING
- NY BELÄGGNINGSKANT
- NYTT KANTSTÖD
- NYTT SÄNKTT KANTSTÖD
- NYTT VÄGRÄCKE
- NY PREFAB STÖDMUR
- NYTT STÅNGSEL
- SLÄNTMARKERING
- NY PLATSGJUTEN STÖDMUR
- NY DAGVATTENBRUNN
- BEFINTLIG HÖJD
- PROJEKTERAD HÖJD
- NY PLATTFORM
- ANGÖRINGSYTA FÖR TEKNIKBYGGNAD
- BEFINTLIG/NY BELYSNINGSSTOLPE
- NY TRAFIKSIGNALSSTOLPE
- BEFINTLIG/NY KONTAKTLEDNINGSFUNDAMENT
- MÅLNING
- CYKELMYRA
- ÖVERGÅNGSSTÄLLE
- NYTT VÄGMÄRKE

HÄNVISNINGAR

- ORIENTERINGSSYSTEM
- PREFAB STÖDMUR I PLAN OCH ELEVATION VID MASUGNSVÄGEN, SE RITNING M-5910-110-601-01-0001
- YTSKIKT SAMT FÖRDRÖJNINGSMAGASIN, SE L-HANDLING PLATTFORMSUTRUSTNING, SE L-HANDLING

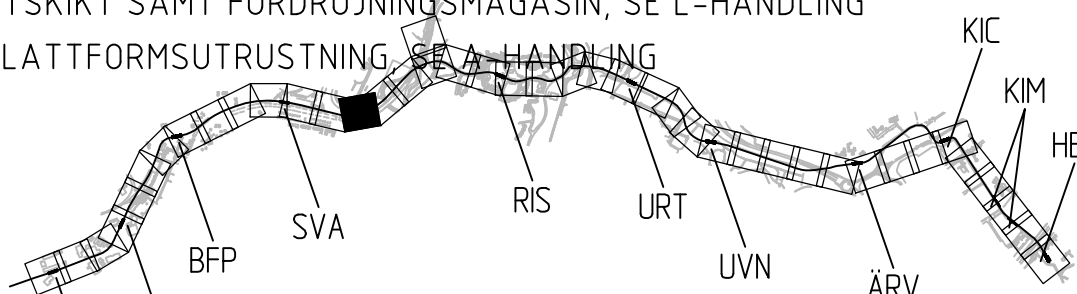

PLANSYSTEM SWEREF 99 18 00
HÖJDSYSTEM RH 2000

Bilaga 10

Uppdrag nr	Handläggare	Rit/Konst	Rev	Ant	Revidering avser	Sign	Datum
Granskad	Godkänd						
Ort	Datum						
STOCKHOLM	2019-03-06						
SL Handläggare	SL Uppdrags nr						
SL Granskad	SL Godkänd						
Ort	Datum						
STOCKHOLM							
TVÄRBANAN KISTAGRENNEN							
MARK KM 4+600 - 4+800 SAMMANSATT REDOVISNING							
Förvaltningsnummer				Format	Skala		
XXXX				A1	1:400		
Ritningsnummer				Blad	Nästa bl	Rev	
M-5930-110-112-xxx							
SL ARKIVNUMMER 0 0 0							