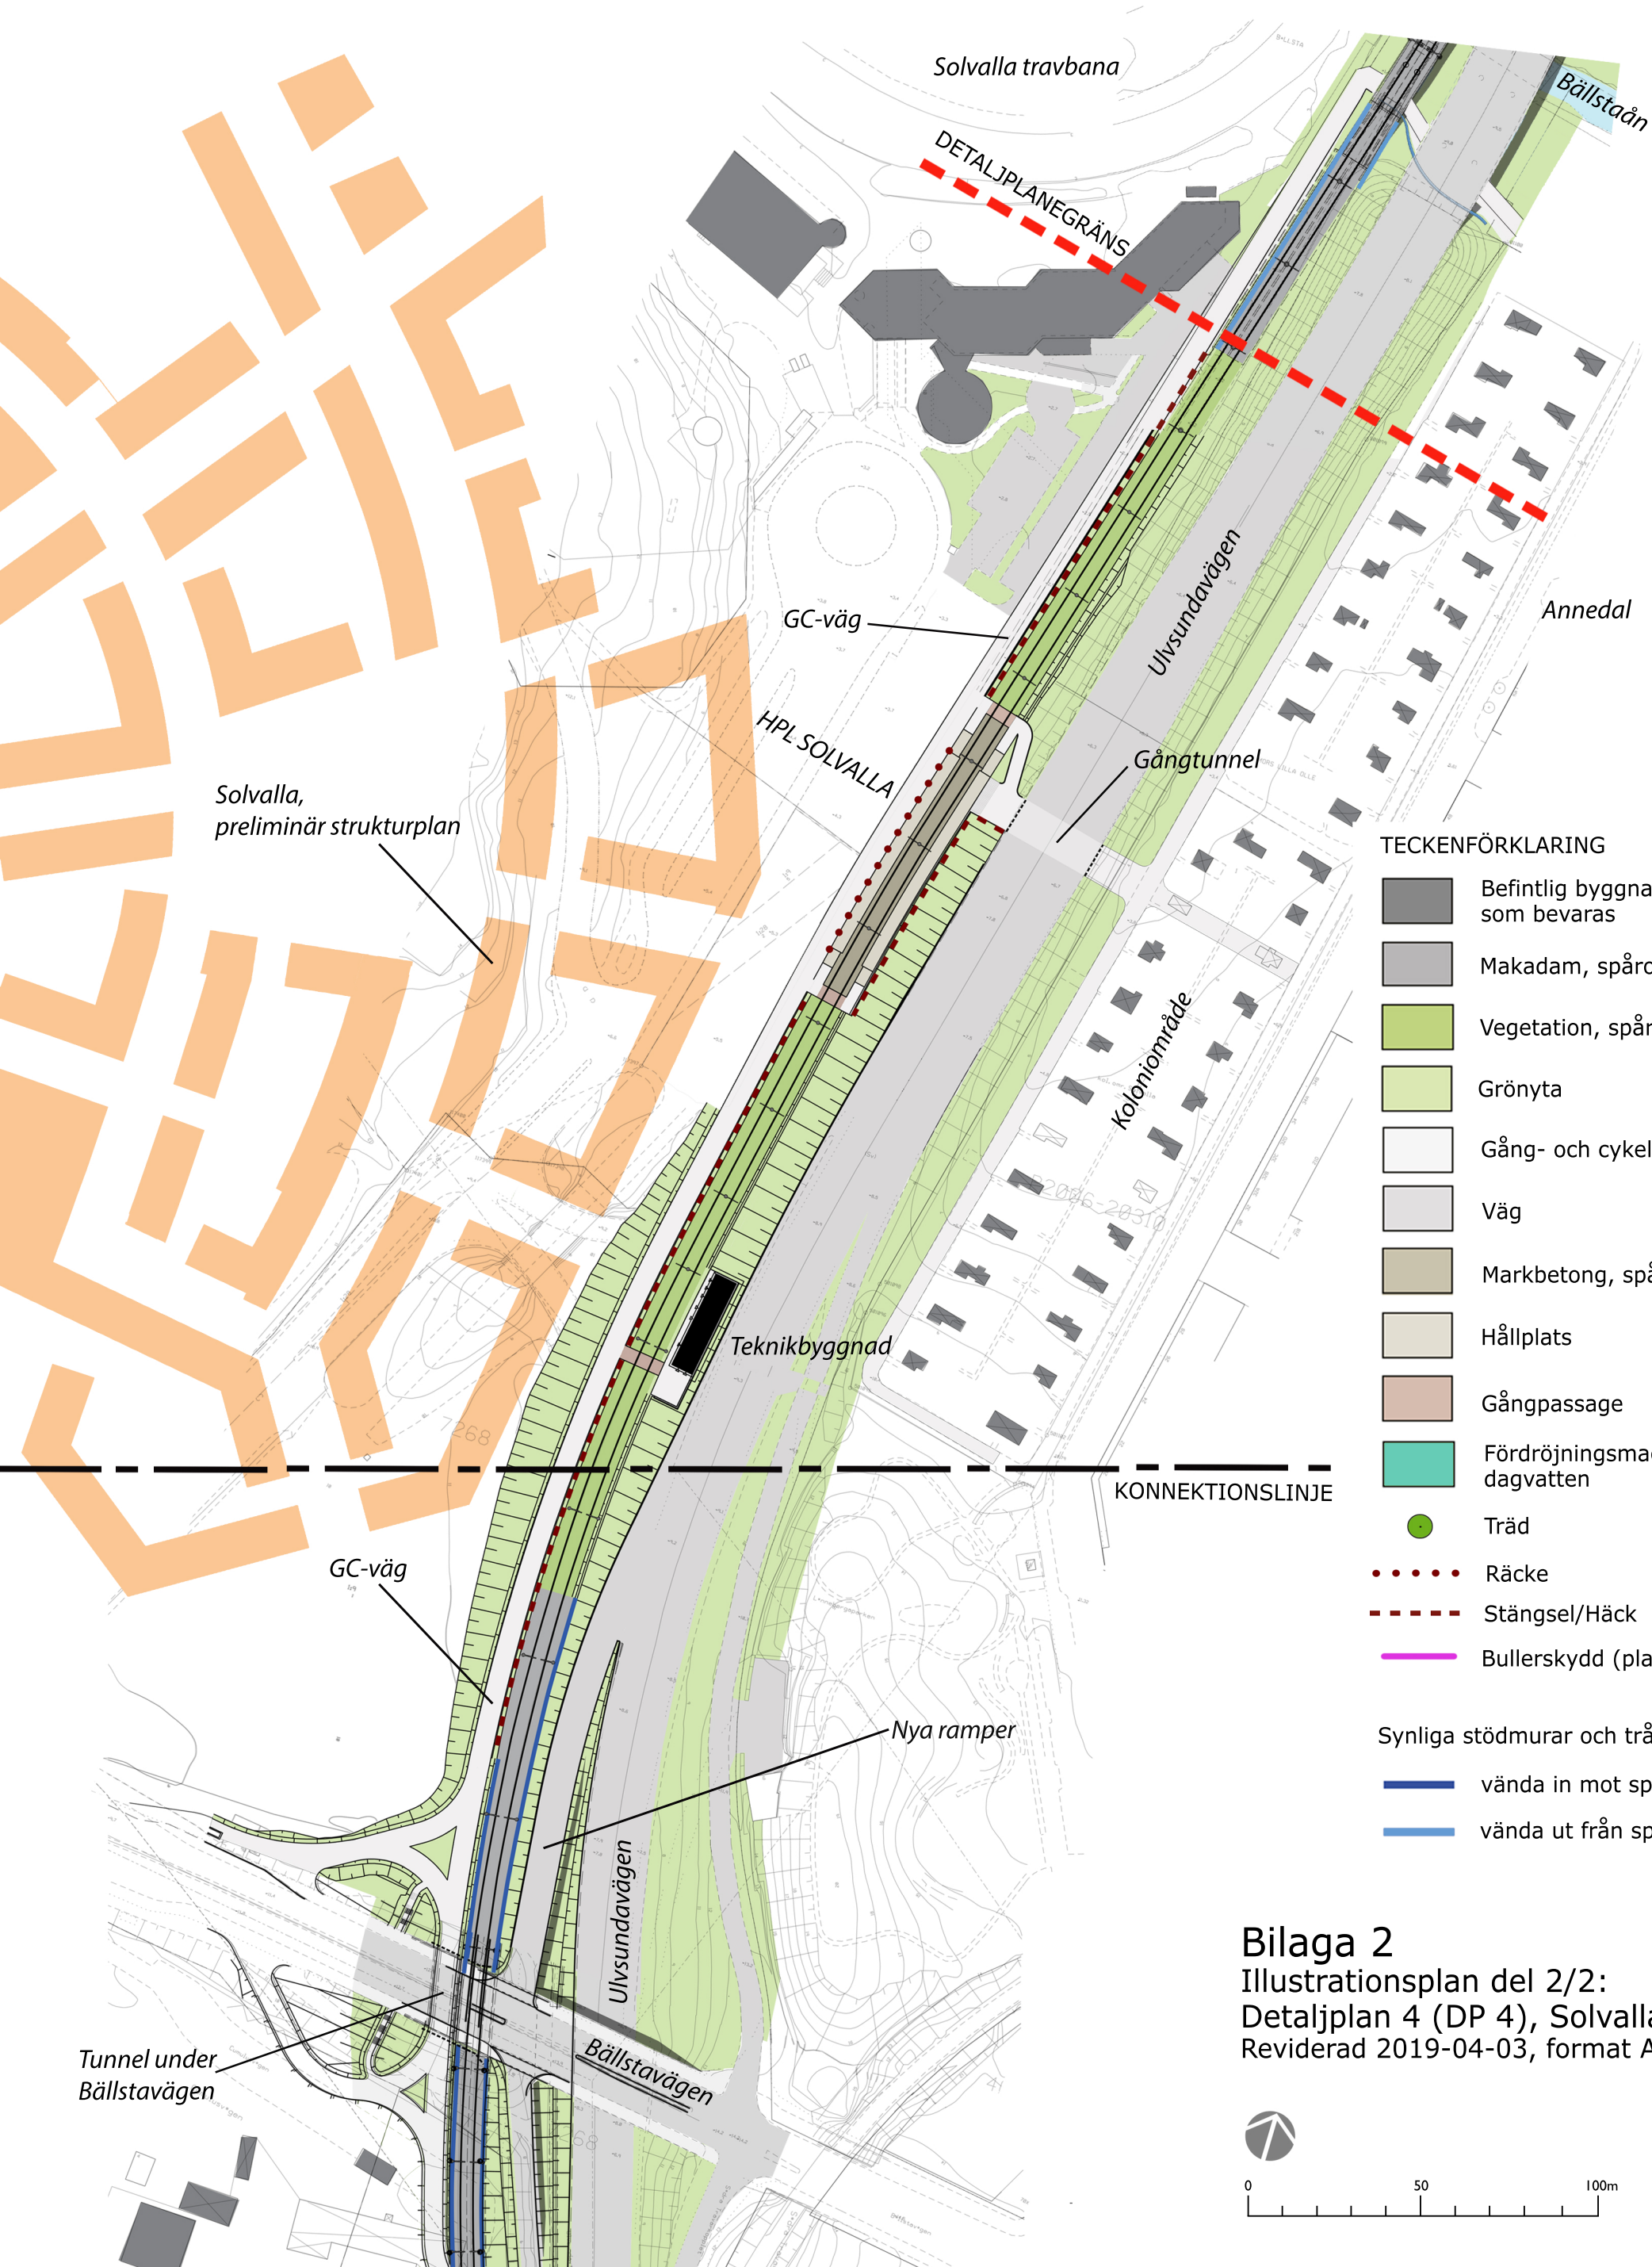

TECKENFÖRKLARING

- Befintlig byggnad som bevaras
- Makadam, spårområde
- Vegetation, spårområde
- Grönyta
- Gång- och cykel
- Väg
- Markbetong, spårområde
- Hållplats
- Gångpassage
- Fördröjningsmagasin dagvatten
- Träd
- Räcke
- Stängsel/Häck
- Bullerskydd (plank)

Synliga stödmurar och trågväggar:

- vända in mot spår
- vända ut från spår

Bilaga 2

Illustrationsplan del 2/2: Detaljplan 4 (DP 4), Solvalla

Reviderad 2019-04-03, format A3

0 50 100m