




SLUSSEN BLÅ BODARNA 1 - RITNINGSFÖRTECKNING



BLÅ BODARNA 1 - FÖRRÄTTNINGSRITNINGAR		BLÅ BODARNA 1 - FÖRRÄTTNINGSRITNINGAR	
1	ÖVERSIKT FÖRRÄTTNINGSRITNING SLUSSEN SODERMALM - KAJPLAN	10c	FASTIGHET BLÅ BODARNA 1 - GA 5.2.3 GODSHISSAR VID VÄSTRA INLASTNINGEN
2	ÖVERSIKT FÖRRÄTTNINGSRITNING SLUSSEN SODERMALM - MELLANPLAN OCH ÖVRE MELLANPLAN	10d	FASTIGHET BLÅ BODARNA 1 - GA 5.2.4 KATARINAHISSEN
3	ÖVERSIKT FÖRRÄTTNINGSRITNING SLUSSEN SODERMALM - TORGPLAN	10e	FASTIGHET BLÅ BODARNA 1 - GA 5.2.7 ENTRÉ KATARINAVÄGEN
4	ÖVERSIKT FÖRRÄTTNINGSRITNING BLÅ BODARNA 1 - KAJPLAN	10f	FASTIGHET BLÅ BODARNA 1 - GA 5.2.8 CYKELPARKERING KAJPLAN
5	ÖVERSIKT FÖRRÄTTNINGSRITNING BLÅ BODARNA 1 - MELLANPLAN OCH ÖVRE MELLANPLAN	11	ÖVERSIKT GA OMRÅDEN BLÅ BODARNA 1 - MELLANPLAN OCH ÖVRE MELLANPLAN
6	ÖVERSIKT FÖRRÄTTNINGSRITNING BLÅ BODARNA 1 - TORGPLAN	12	ÖVERSIKT GA OMRÅDEN BLÅ BODARNA 1 - KAJPLAN
7a	FASTIGHET BLÅ BODARNA 1 - SEKTION A-A FASTIGHETSUTRYMME 3D	13	OFFICIALSERVITUT BLÅ BODARNA 1 - KAJPLAN
7b	FASTIGHET BLÅ BODARNA 1 - SEKTION A-A GA OMRÅDEN	14	OFFICIALSERVITUT BLÅ BODARNA 1 - MELLANPLAN
7c	FASTIGHET BLÅ BODARNA 1 - SEKTION A-A GA KONSTRUKTION	15	GA KONSTRUKTION BLÅ BODARNA 1 - KAJPLAN
8a	FASTIGHET BLÅ BODARNA 1 - SEKTION B-B FASTIGHETSUTRYMME 3D / DEL 1	16	GA KONSTRUKTION BLÅ BODARNA 1 - MELLANPLAN
8b	FASTIGHET BLÅ BODARNA 1 - SEKTION B-B FASTIGHETSUTRYMME 3D / DEL 2	17	FASTIGHET BLÅ BODARNA 1 - KAJPLAN NORDVÄST
8c	FASTIGHET BLÅ BODARNA 1 - SEKTION B-B GA OMRÅDEN / DEL 1	18	FASTIGHET BLÅ BODARNA 1 - KAJPLAN NORDÖST
8d	FASTIGHET BLÅ BODARNA 1 - SEKTION B-B GA OMRÅDEN / DEL 2	19	FASTIGHET BLÅ BODARNA 1 - KAJPLAN SYDVÄST
8e	FASTIGHET BLÅ BODARNA 1 - SEKTION B-B GA KONSTRUKTION / DEL 1	20	FASTIGHET BLÅ BODARNA 1 - KAJPLAN SYDÖST
8f	FASTIGHET BLÅ BODARNA 1 - SEKTION B-B GA KONSTRUKTION / DEL 2	21	FASTIGHET BLÅ BODARNA 1 - MELLANPLAN NORD
9a	FASTIGHET BLÅ BODARNA 1 - SEKTION C-C FASTIGHETSUTRYMME 3D / DEL 1	22	FASTIGHET BLÅ BODARNA 1 - MELLANPLAN NORDVÄST
9b	FASTIGHET BLÅ BODARNA 1 - SEKTION C-C FASTIGHETSUTRYMME 3D / DEL 2	23	FASTIGHET BLÅ BODARNA 1 - MELLANPLAN VÄST
9c	FASTIGHET BLÅ BODARNA 1 - SEKTION C-C GA OMRÅDEN / DEL 1	24	FASTIGHET BLÅ BODARNA 1 - MELLANPLAN ÖST
9d	FASTIGHET BLÅ BODARNA 1 - SEKTION C-C GA OMRÅDEN / DEL 2	25	FASTIGHET BLÅ BODARNA 1 - MELLANPLAN SYD
9e	FASTIGHET BLÅ BODARNA 1 - SEKTION C-C GA KONSTRUKTION / DEL 1	26	FASTIGHET BLÅ BODARNA 1 - TORGPLAN NORD
9f	FASTIGHET BLÅ BODARNA 1 - SEKTION C-C GA KONSTRUKTION / DEL 2	27	FASTIGHET BLÅ BODARNA 1 - TORGPLAN SYD
10	ÖVERSIKT GA OMRÅDEN BLÅ BODARNA 1 - KAJPLAN	28	FASTIGHET BLÅ BODARNA 1 - TORGPLAN - TÄTSKIKT MONOLITER
10a	FASTIGHET BLÅ BODARNA 1 - GA 5.2.1 ÖSTRA INLASTNINGEN	29	FASTIGHET BLÅ BODARNA 1 - ÖVERSIKT SEKTIONER
10b	FASTIGHET BLÅ BODARNA 1 - GA 5.2.2 VÄSTRA INLASTNINGEN	ANTAL RITNINGAR: 47	



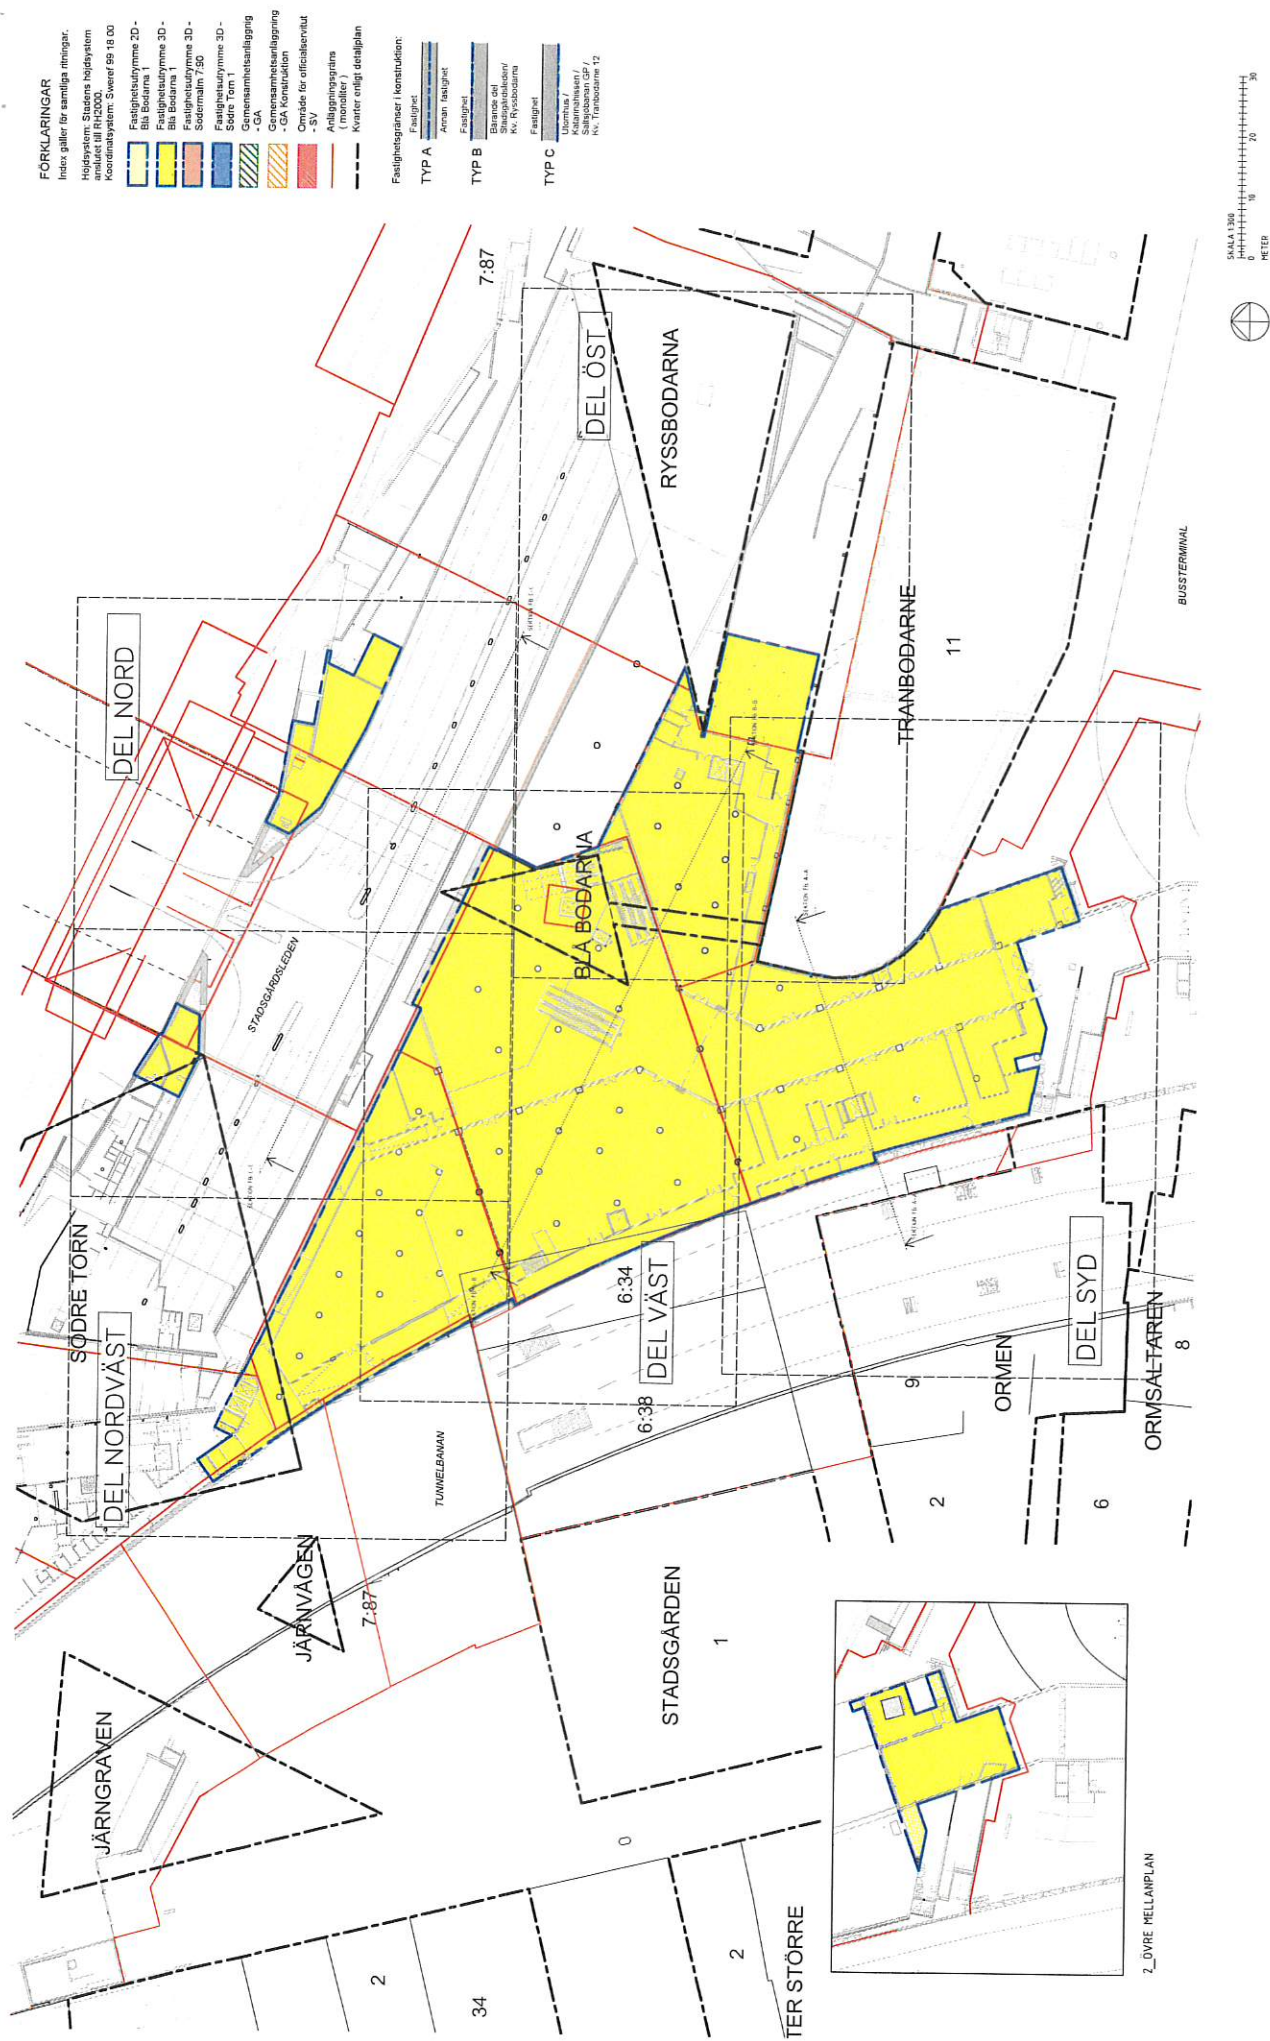









FÖRKLARINGAR

Index gäller för samtliga ritningar.
Höjdsystem: Stadens höjdsystem
använt till RH2000.
Koordinatsystem: Sverref 99 18 00

Gemensamhetsanläggning
- GA
Gemensamhetsanläggning
- GA
- SV
Fastighetsgränser
(Kvarter enligt detaljplan)
Kvarter enligt detaljplan

Fastighetsgränser i konstruktion:

Fastighetstyp A

Fastighetstyp B

Fastighetstyp C

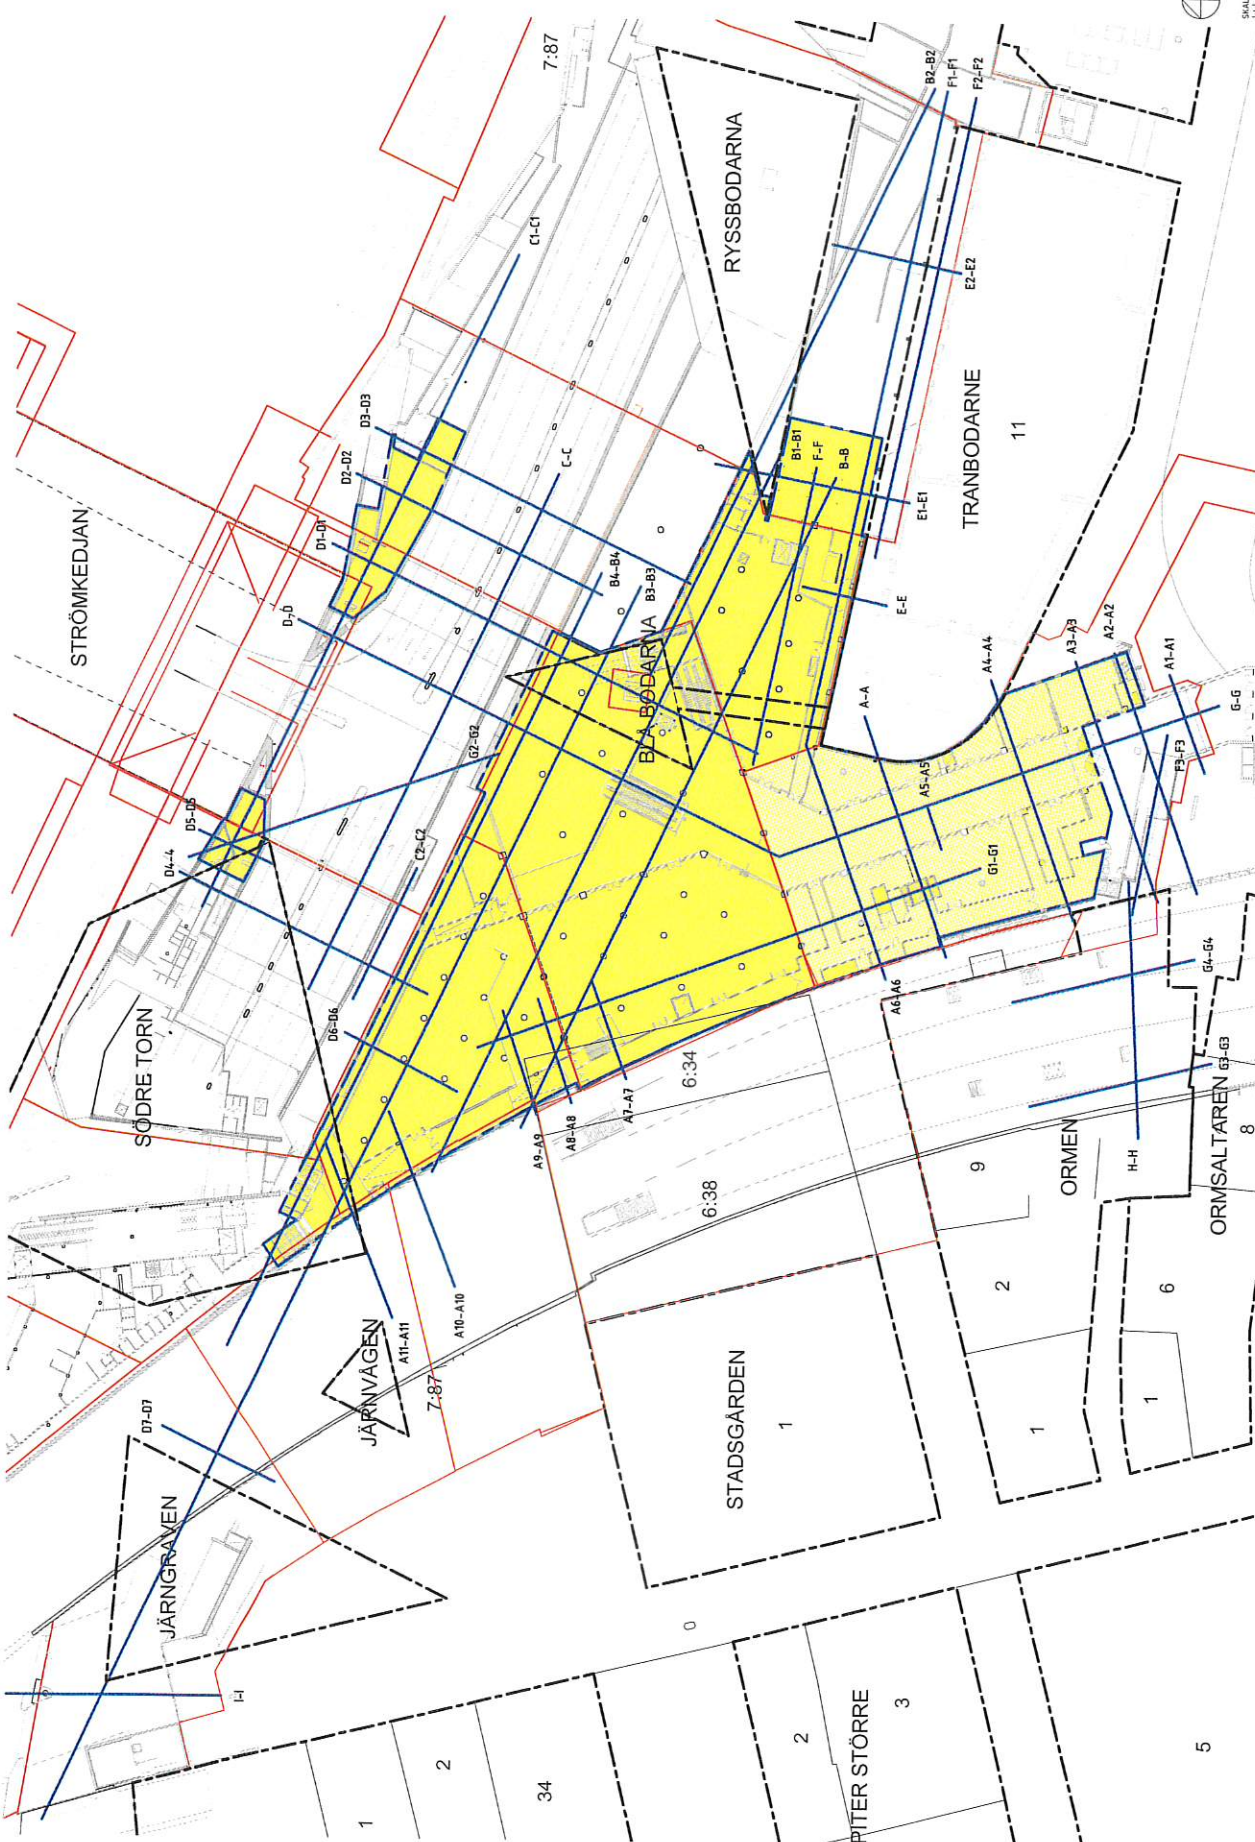

FÖRKLARINGAR

Index gäller för samtliga ritningar.
Höjden: Stadsnätets höjdsystem
använt till RIKS000.
Koordinatsystem: Sverref 96 18 00


Fastighetsutrymme 3D -
Blå Bodarna 1
Fastighetsutrymme 3D -
Blå Bodarna 1
Fastighetsutrymme 3D -
Södermalms 7:50
Fastighetsutrymme 3D -
Söder Tor 1
Gemensamhetsanläggning
- GA
Gemensamhetsanläggning
- GA Konstruktion
Område för officiellområde
- SV
Anläggningsgräns
(monolit)
Kvater enligt detaljplan

Fastighetsgränser / konstruktion:

TYP A
Fastighet
Annan fastighet

TYP B
Fastighet
Stående del
Stående del
Kv. Rydboarna

TYP C
Fastighet

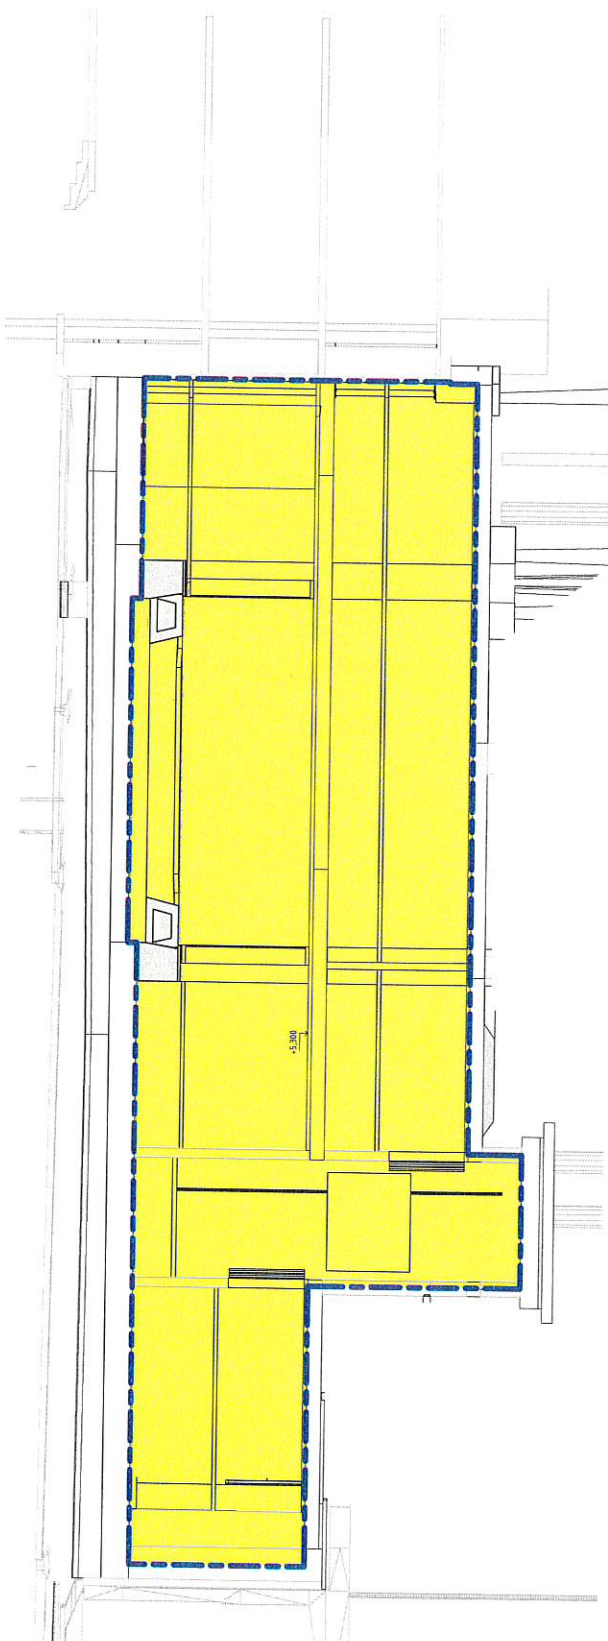

SEKTION A-A FASTIGHETSUTRYMME 3D

SKALA 1:50
0 1 2 3
METER



7a. FASTIGHET BLÅ BODARNA 1 - SEKTION A-A FASTIGHETSUTRYMME 3D

UTKAST 2019-03-19




SEKTION A-A GA OMRÅDEN



FÖRKLARINGAR



- Fastighetsutrymme 2D -
Blå Bodarna 1
- Fastighetsutrymme 3D -
Blå Bodarna 1
- Fastighetsutrymme 3D -
Södermalm 7:90
- Fastighetsutrymme 3D -
Söder Tor 1
- Gemensamhetsanläggning
- GA
- Gemensamhetsanläggning
- GA Konstruktion
- Område för officiell service
- SV
- Anläggningsgräns
(monoliter)
- Kvater enligt detaljplan

Fastighetsgränser i konstruktion:

TYP A
Fastighet
Arvika fastighet

TYP B
Fastighet
Bodarna 1
Södermalm 7:90
Kv. Rydodarna

TYP C
Fastighet
Utomhus 1
Södermalm 7:90
Kv. Rydodarna 12

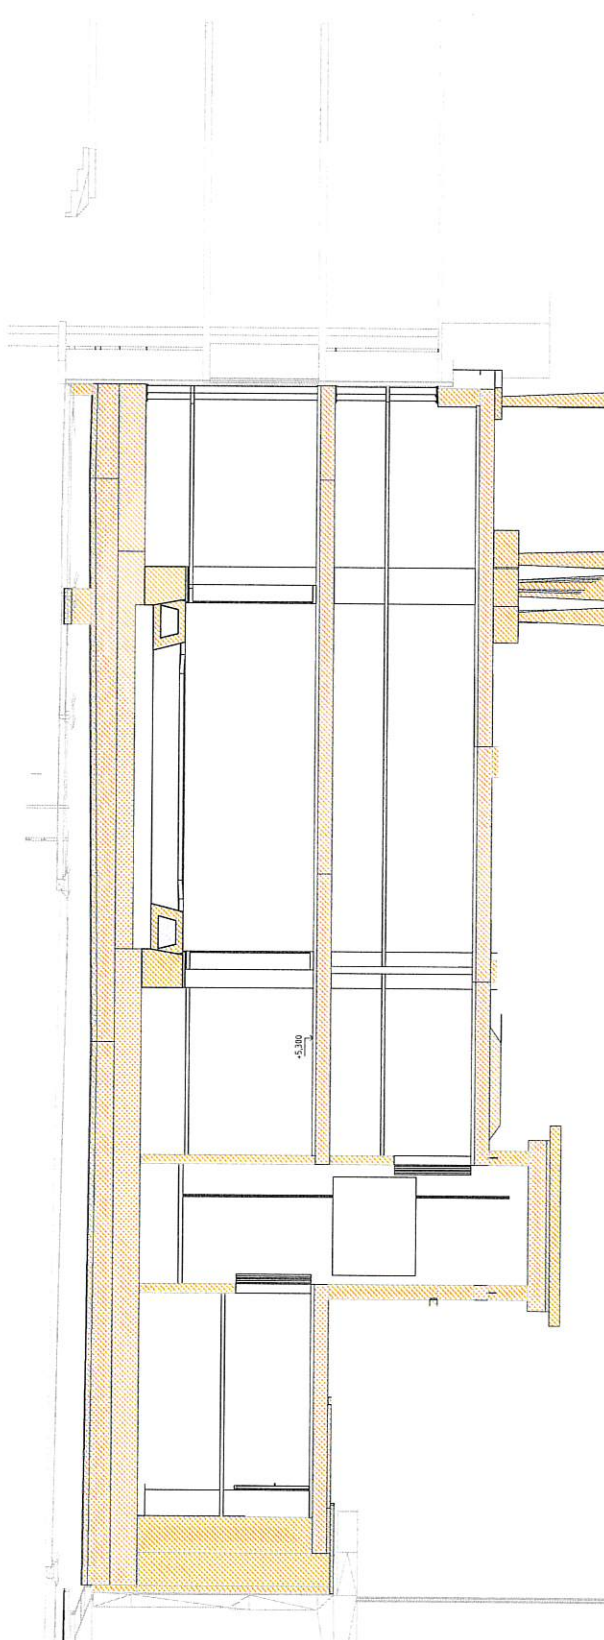

SEKTION A-A GA KONSTRUKTION

SKALA 1:50
0 1 2 3
PETER