


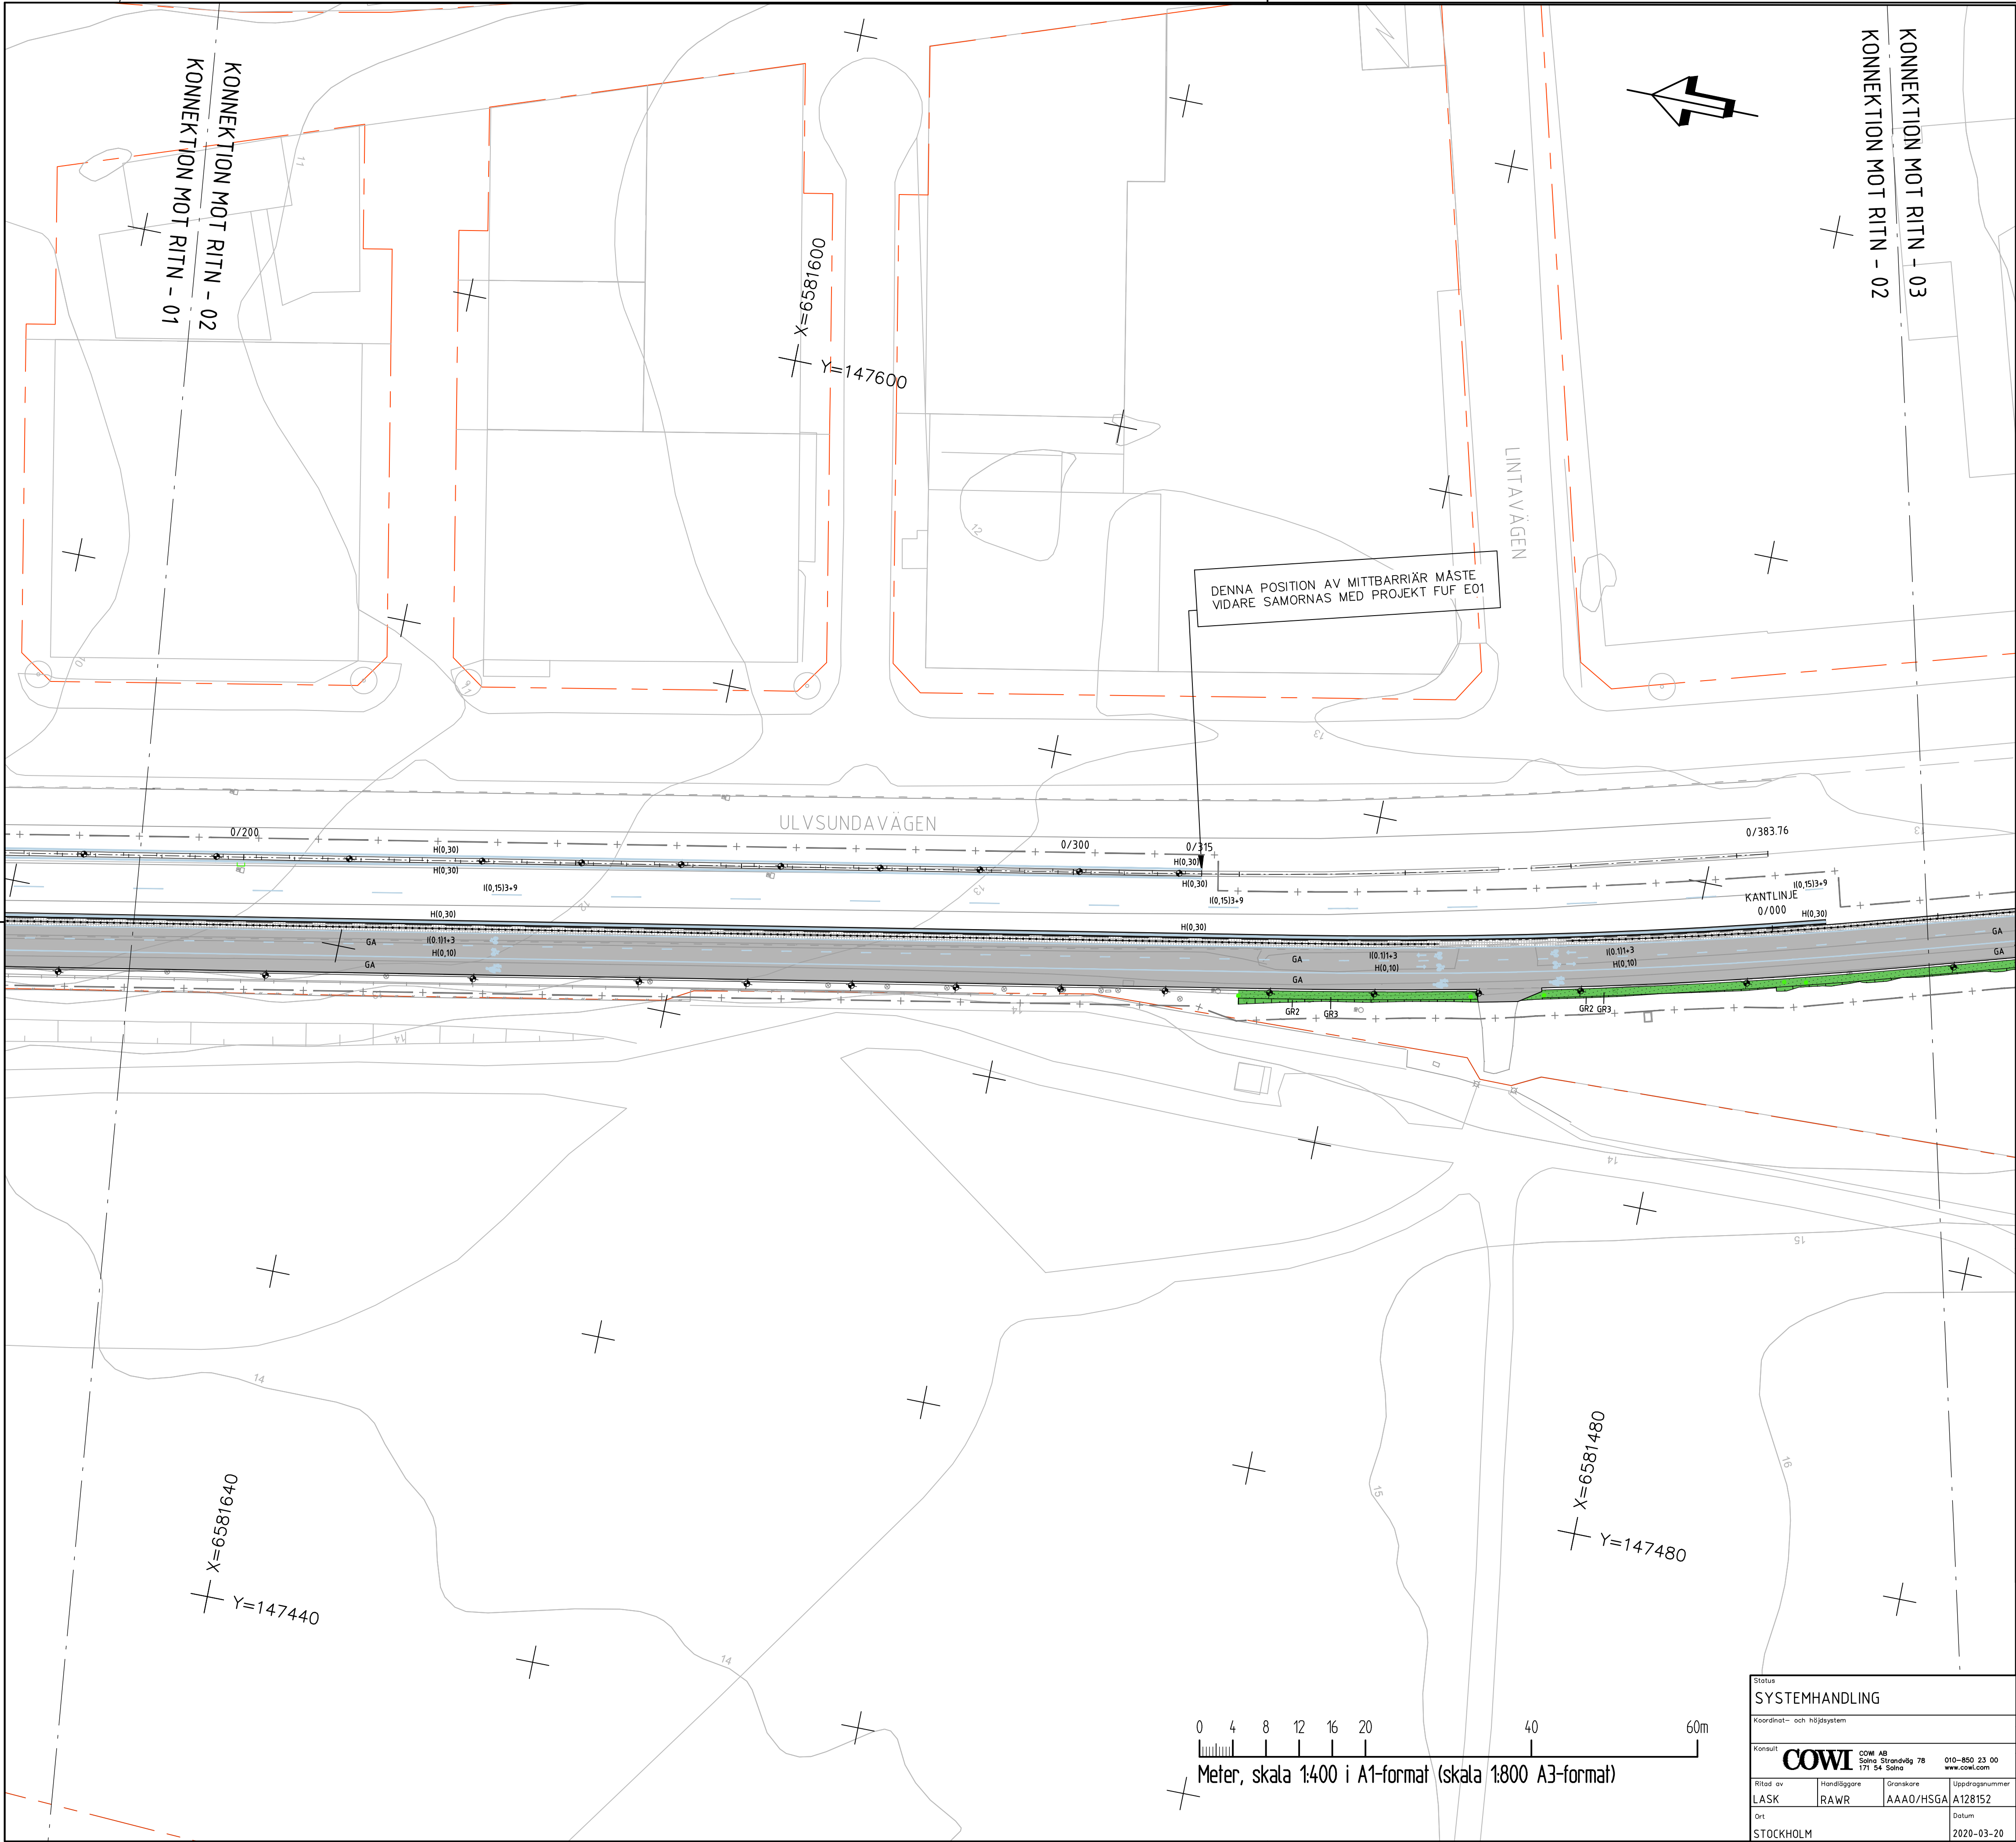

TECKENFÖRKLARING

KOORDINATSYSTEM I PLAN SWEREF 99
KOORDINATSYSTEM I HÖJD RH 2000

- KONNEKTIONSGRÄNS
- ARBETSOMRÅDESGRÄNS
- FASTIGHETS- OCH KVARTERTRAKTSGRÄNS
- ARRENDEGRÄNS SWEDAVIA

BEFINTLIGT


- BEFINTLIG KANTSTEN
- BEFINTLIGA RÄCKEN/STÅNGSEL
- BEFINTLIG MITTBARRIÄR
- INMÄTT BERGFOT
- STÖDMUR
- BEFINTLIG BELYSNING
- BEFINTLIG STOLPE/SIGNAL
- BEFINTLIG REFUG
- BEFINTLIGA BRUNNAR

NYTT

- PLANERAD FLYOVER, PROJEKT FUF E01
- KANTSTEN, 12 CM
- KANTSTEN, 16 CM
- FÖRSÄNKAT KANTSTEN, 5-6 CM
- FÖRSÄNKAT KANTSTEN, 0 CM
- BELÄGGNINGSKANT
- STÖDREMSA
- MITTBARRIÄR, FLYTTAD
- RÄCKE
- STÖDMUR
- VÄGMARKERING
- SYMBOLER, MÅLADE
- STOLPE FLYTTAS
- ASFALTYTA, GC
- ASFALTYTA, VÄG
- GRÄSYTA - VEGETATIONSYTA
- GRÄSYTA - VEGETATIONSYTA SLÄNTER VID MAKADAMDIKE
- GRÄSYTA - VEGETATIONSYTA ÖVER MAKADAMDIKE
- BTG-PLATTOR, SLÄTA GRÅ
- BTG-PLATTOR, BALLAST
- BTG-PLATTOR, SLÄTA VITA

HÄNVISNINGAR

STOCKHOLM STADS TEKNISKA HANDBOK, TYPRITNINGAR
TH0102 - TYPRITNING ÖVERGÅNGSSTÄLLE
THV025 - TYPRITNING STÖRD/NATURLIG PROFIL
ANMÄRKNING
BELYSNING OCH TRAFIKSIGNALER PROJETERAS OCH REDOVISAS AV ANNAN PART

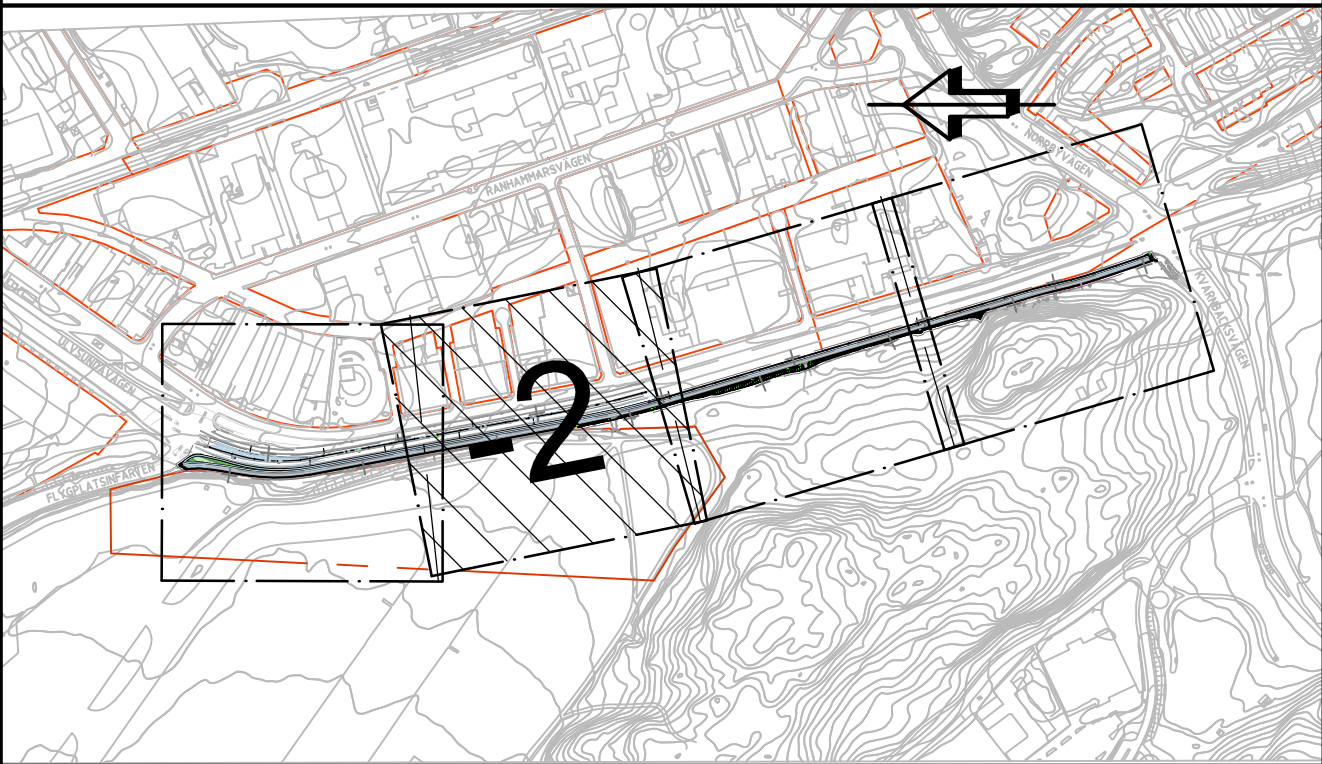

SYSTEMHANDLING

Koordinat- och höjdsystem			
Konsult			
COWI		COWI AB Sölna Strandväg 78 171 54 Sölna	010-850 23 00 www.cowi.com
Ritad av	Handläggare	Granskare	Uppdragsnummer
LASK	RAWR	AAA0/HSGA	A128152
Ort	Datum		
STOCKHOLM			2020-03-

BROMMA
CYKELVÄG BROMMA FLYGPLATS

YT- OCH TRAFIKANORDNINGSPÅN

Nummer
6581_147SOG-0034

Skala
1:400