


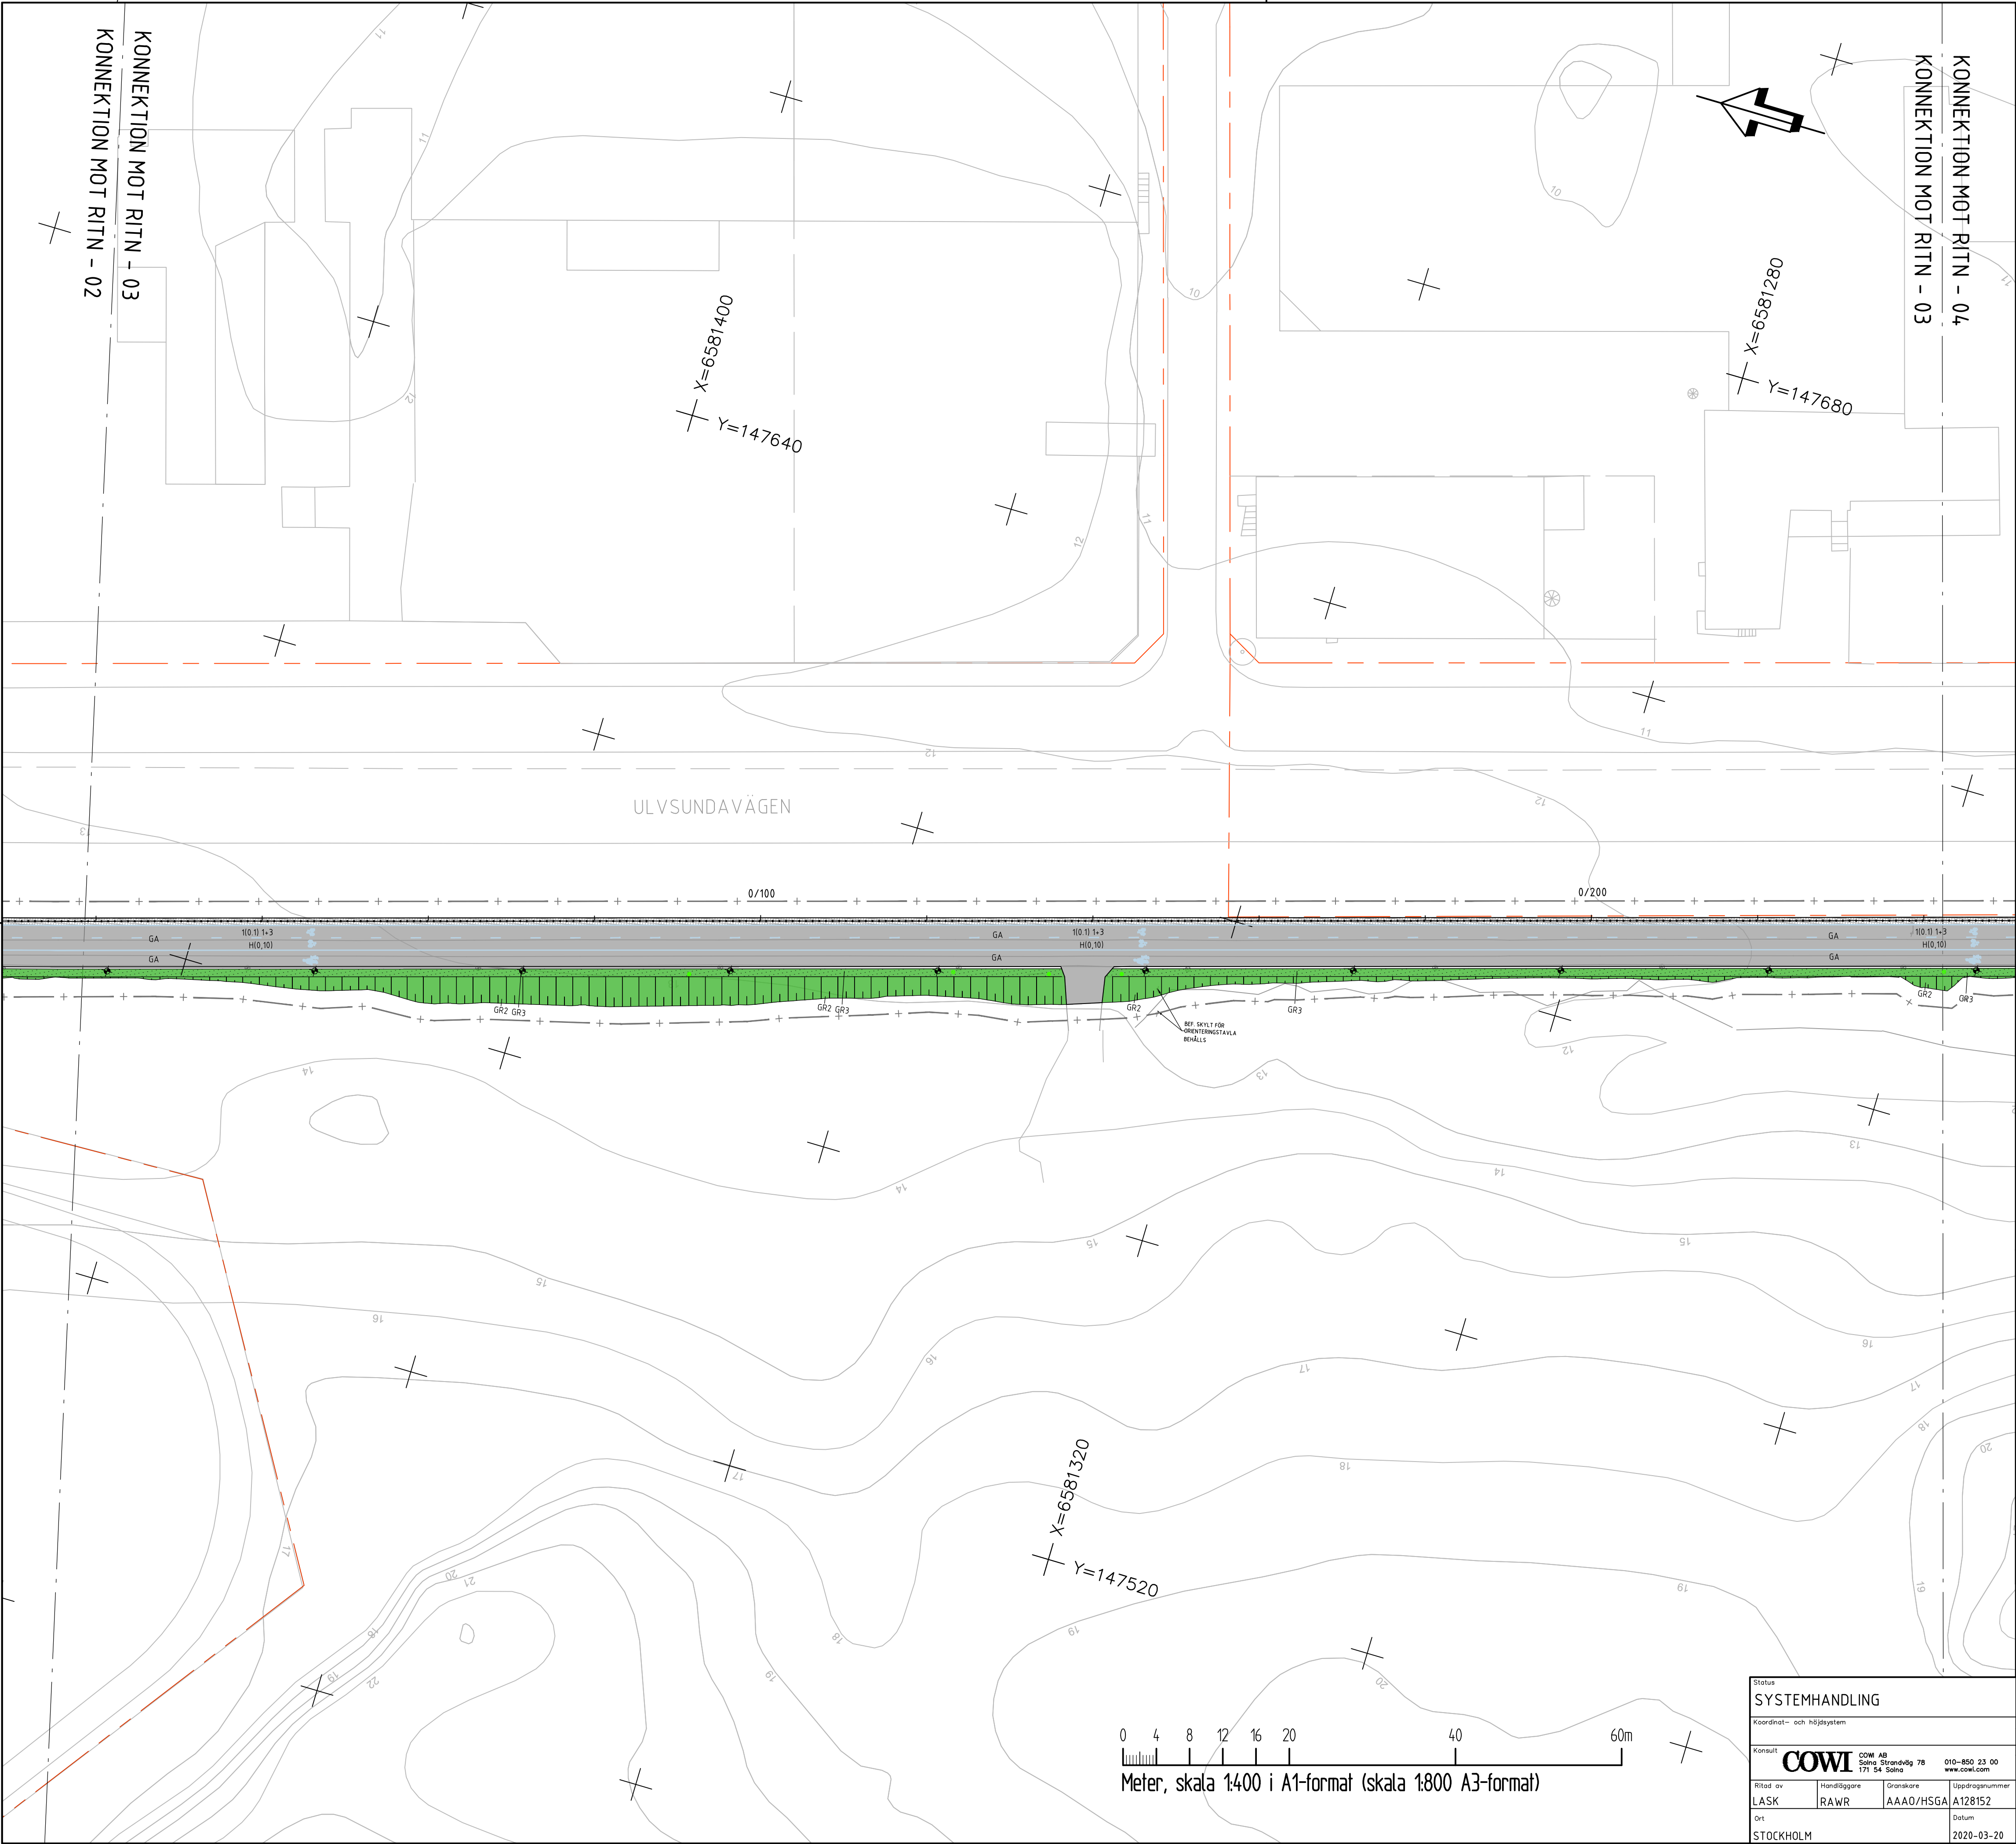

TECKENFÖRKLARING

- KOORDINATSYSTEM I PLAN SWREF 99
KOORDINATSYSTEM I HÖJD RH 2000
- KONNEKTIONSGRÄNS
 - ARBETSSOMRÅDESGRÄNS
 - FASTIGHETS- OCH KVARTERTRAKTSGRÄNS
 - ARRENDEGRÄNS SWEDAVIA

BEFINTLIGT


- BEFINTLIG KANTSTEN
- BEFINTLIGA RÄCKEN/STÄNGSEL
- BEFINTLIG MITTBARRIÄR
- INMÄTT BERGFOT
- STÖDMUR
- BEFINTLIG BELYSNING
- BEFINTLIG STOLPE/SIGNAL
- BEFINTLIG REFUG
- BEFINTLIGA BRUNNAR

NYTT

- PLANERAD FLYOVER, PROJEKT FUF E01
- KANTSTEN, 12 CM
- KANTSTEN, 16 CM
- FÖRSÄNKAT KANTSTEN, 5-6 CM
- FÖRSÄNKAT KANTSTEN, 0 CM
- BELÄGGNINGSKANT
- STÖDREMSA
- MITTBARRIÄR, FLYTTAD
- RÄCKE
- STÖDMUR
- VÄGMARKERING
- SYMBOLER, MÅLADE
- STOLPE FLYTTAS
- ASFALTYTA, GC
- ASFALTYTA, VÄG
- GRÄSYTA - VEGETATIONSYTA
- GRÄSYTA - VEGETATIONSYTA SLÄNTER VID MAKADAMDIKE
- GRÄSYTA - VEGETATIONSYTA ÖVER MAKADAMDIKE
- BTG-PLATTOR, SLÄTA GRÄ
- BTG-PLATTOR, BALLAST
- BTG-PLATTOR, SLÄTA VITA

HÄNVISNINGAR

STOCKHOLM STADS TEKNISKA HANDBOK, TYPRITNINGAR
TH0102 - TYPRITNING ÖVERGÅNGSSTÄLLE
THVB025 - TYPRITNING STÖRD/NATURLIG PROFIL
ANMÄRKNING
BELYSNING OCH TRAFIKSIGNALER PROJETERAS OCH REDOVISAS AV ANNAN PART

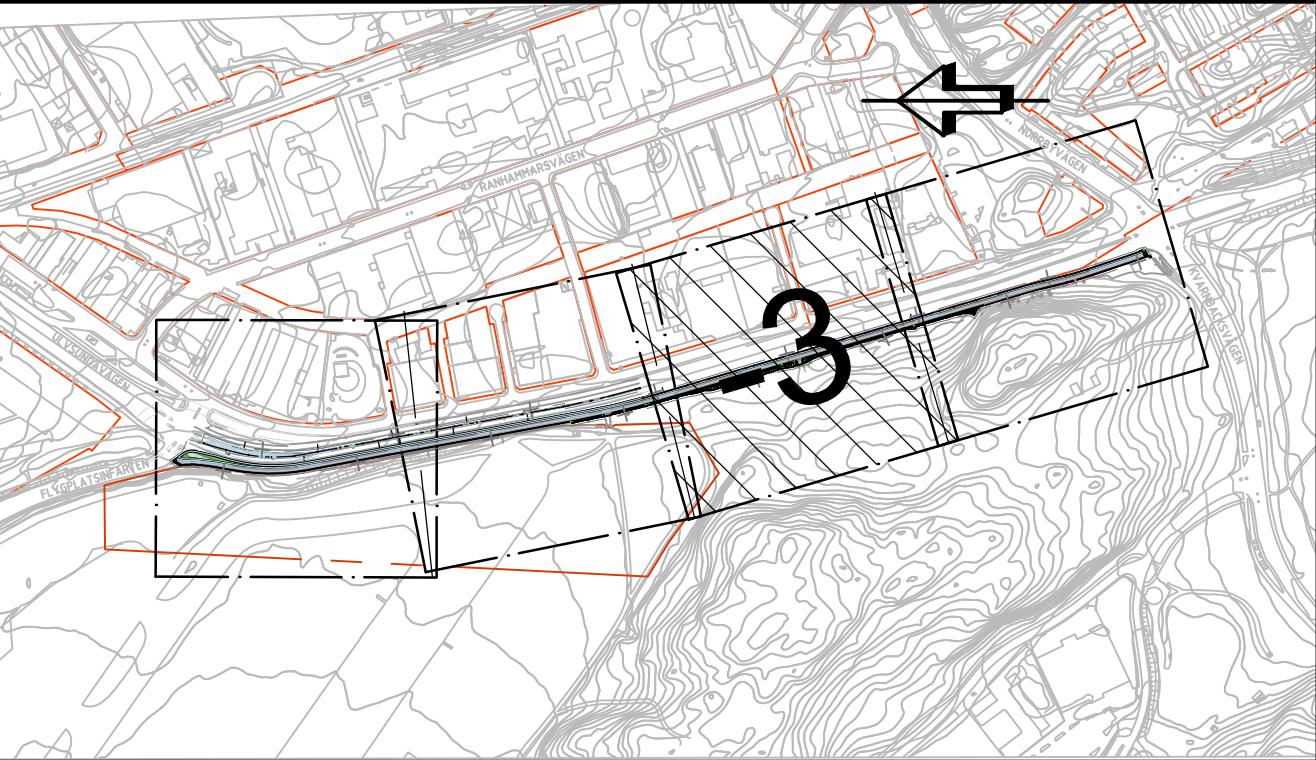

Status			
SYSTEMHANDLING			
Koordinat- och Höjdsystem			
Konsult	COWI AB Svea Storgatan 78 171 34 Solna 010-880 23 00 www.cowi.com		
Ritad av	Handläggare	Granskare	Uppdragsnummer
LASK	RAWR	AAA0/HSGA	A128152
Ort	Datum		
STOCKHOLM	2020-03-20		

Hänvisning	Numer	Bet.	Ant.	Revideringen avser	Dat.	Gr.	Proj.	Godk.
Projektnamn/Programnamn S. LENNSTRÖM								
Projekt nr.		Brosjournal nr.						
Enkelt gränsh. datum och signatur								
Stutgränsh. för byggande								
20								
Grunder för byggande								
20								
Grunder som relationshandling								
20								
Entreprenören intygat att arbetet utförts enligt ritn.								
Datum								
2020-03-20								

BROMMA
CYKELVÄG BROMMA FLYGPLATS

YT- OCH TRAFIKANORDNINGSPÅN

Numer
6581_147SOG-0035

Skala
1:400