



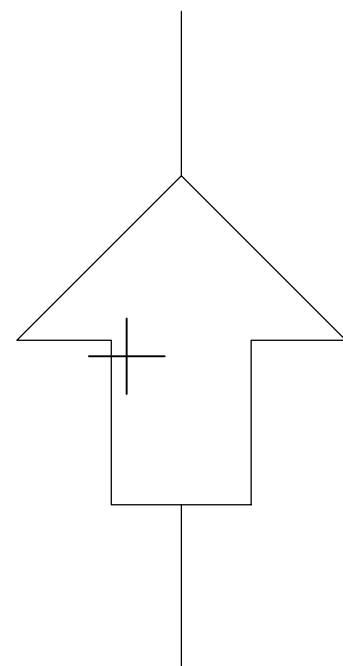


FÖRKLARINGAR

- Förslag skyddszon/gångbana, betongplattor
- Förslag cykelbana, asfalt
- Förslag gångbana, asfalt
- Förslag kombinerad gång- och cykelväg
- Förslag refugityta
- Förslag Hållplats Kollektivtrafik
- Förslag vägkant
- Förslag vägmärkning
- Befintlig gräsyta
- Befintlig vägmärkning
- Väghållargräns mot Trafikverket

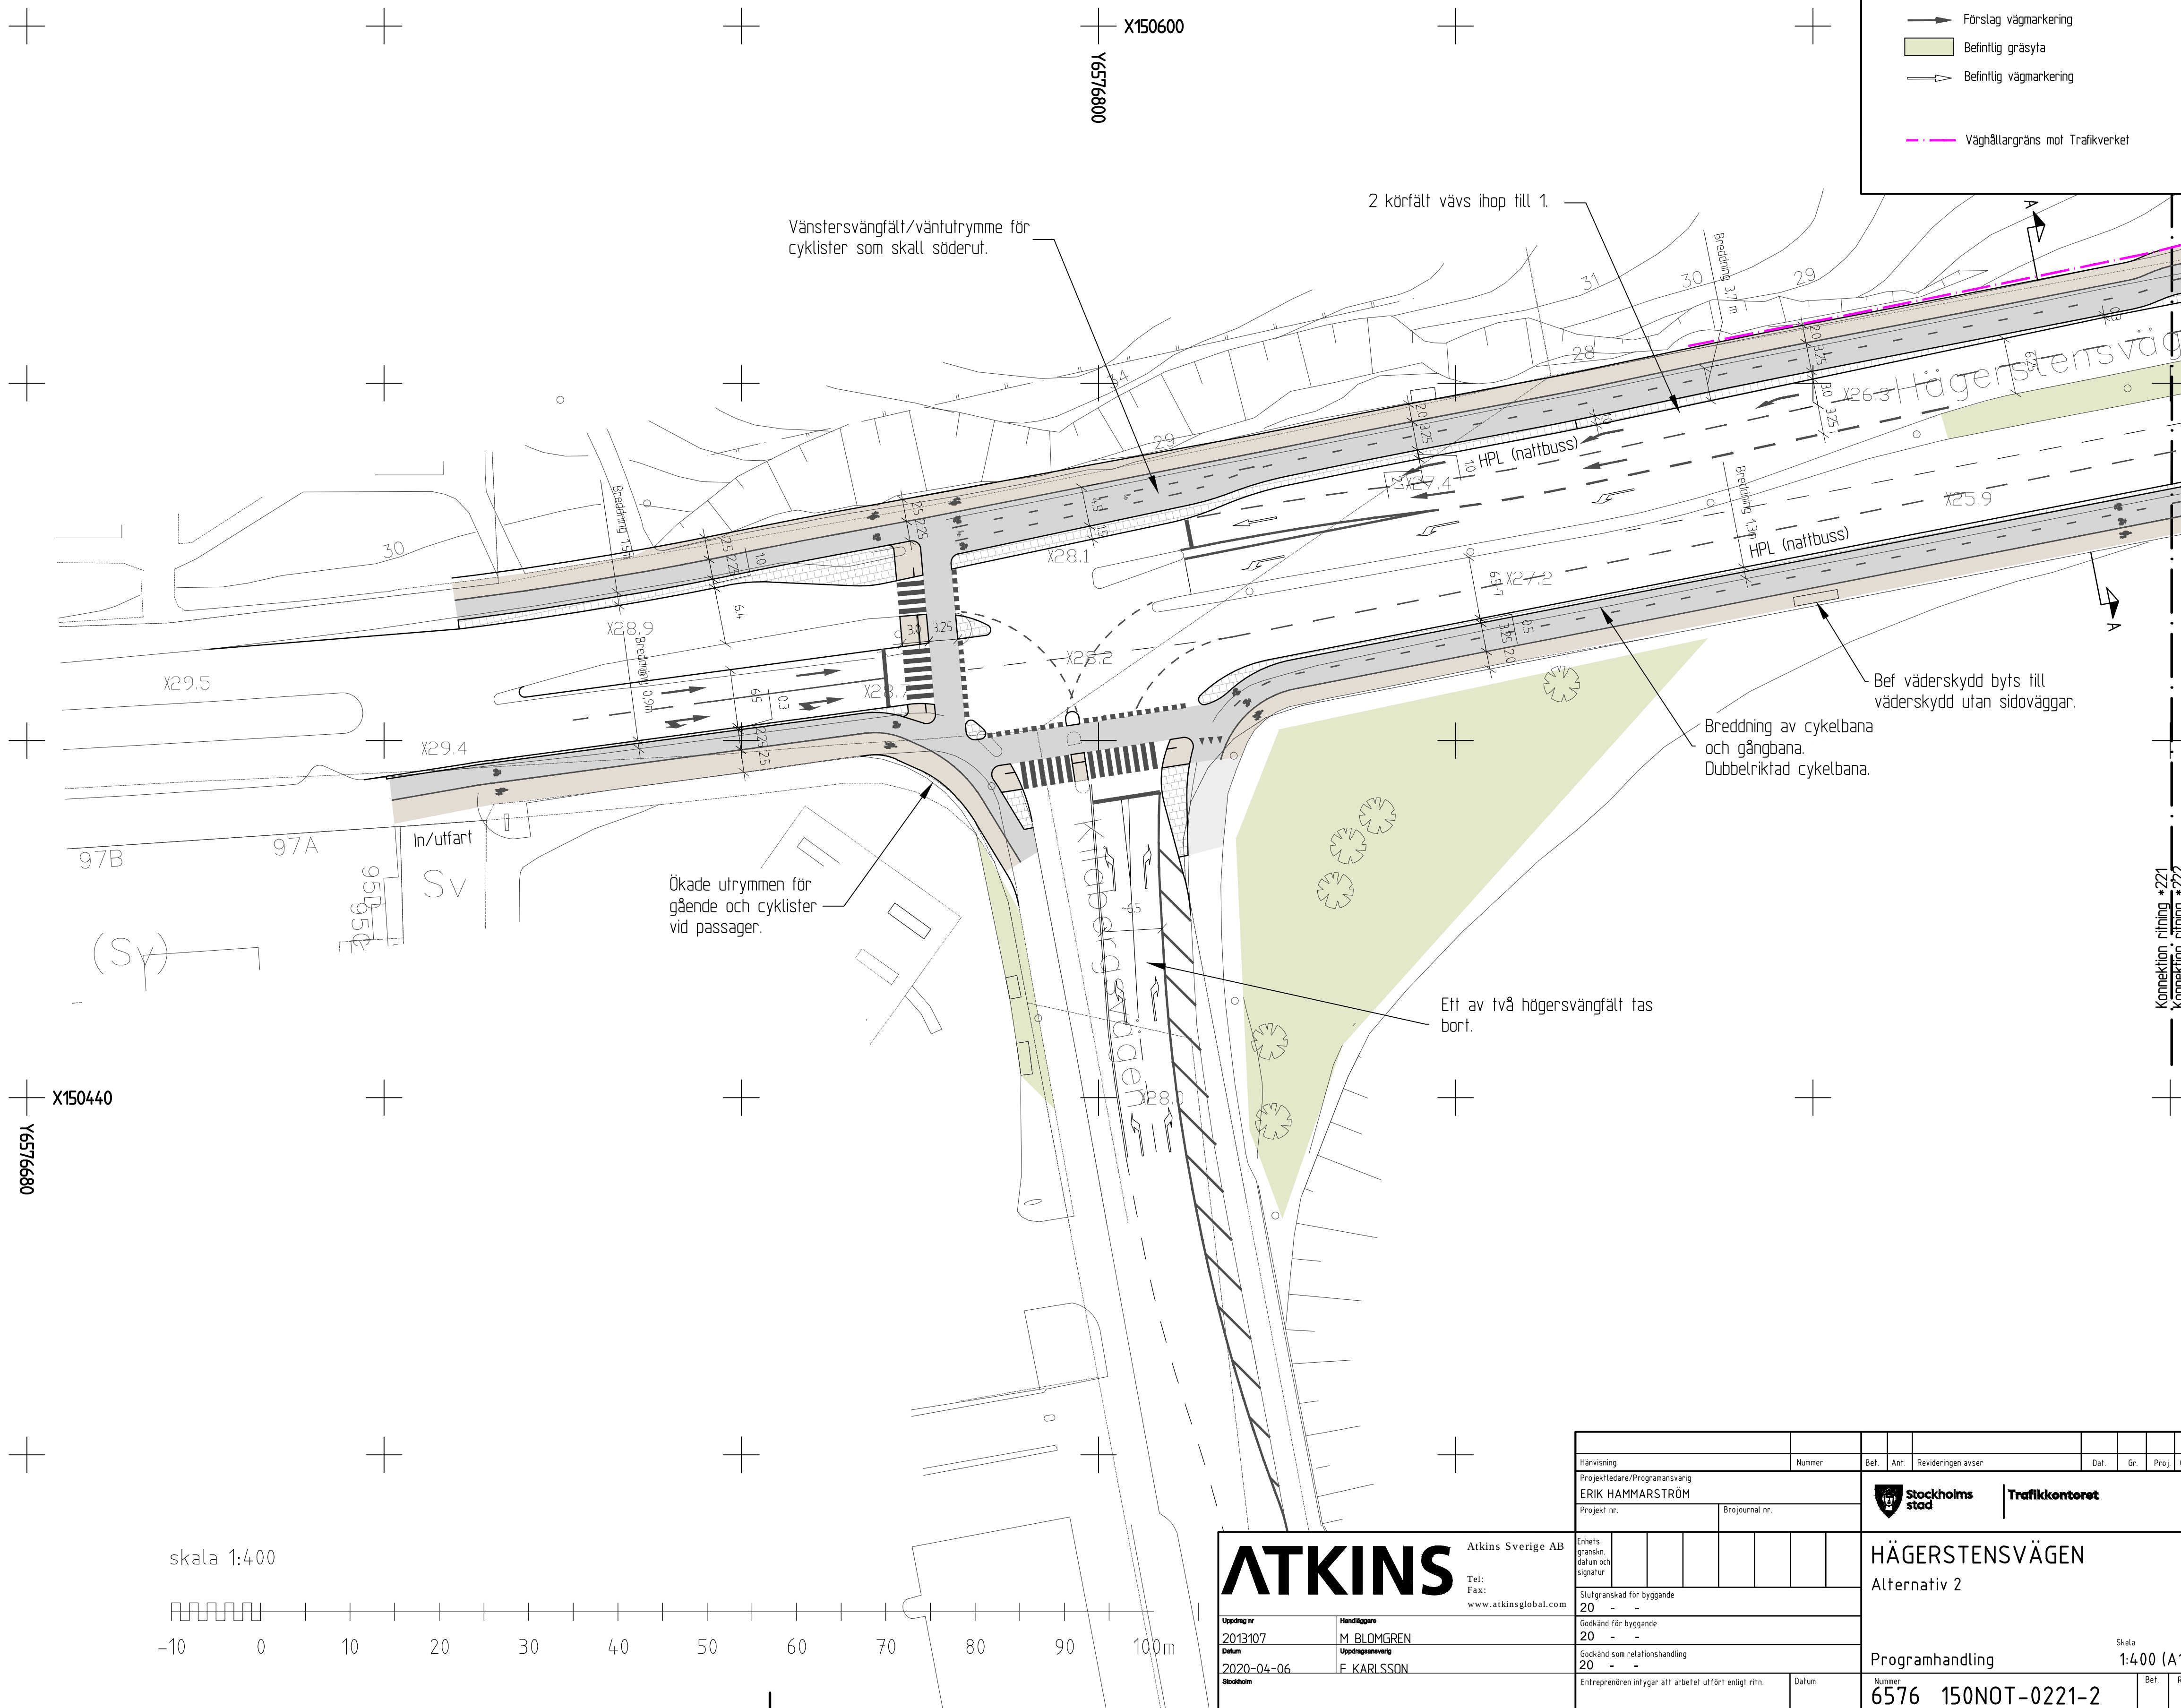

skala 1:400

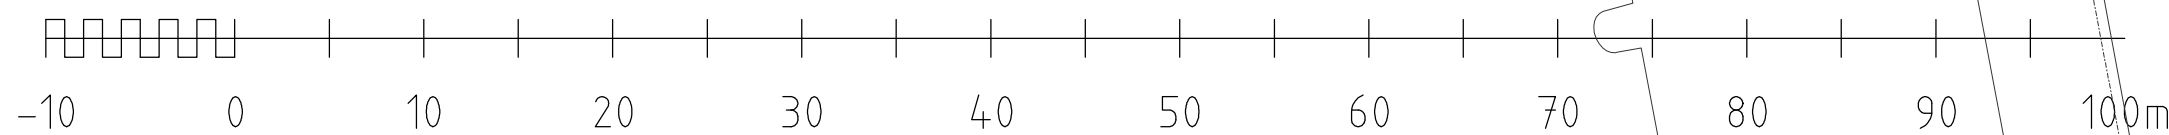

ATKINS

Atkins Sverige AB
Tel:
Fax:
www.atkinsglobal.com

Uppdrag nr	Handläggare
2013107	M. BLOMGREN
Datum	Uppdragsledning
2020-04-06	F. KARLSSON
Stadshuset	

Hänvisning	Numer	Bef.	Ant.	Revideringen avser	Dat.	Gr.	Proj.	Goth.
Projektleddare/Programansvarig	ERIK HAMMARSTRÖM							
Projekt nr.	Projektnummer							
Slutgranskad för byggande	20							
Godkänd för byggande	20							
Godkänd som relationshandling	20							
Entreprenören intygar att arbetet utförts enligt ritn.	Datum							
Numer	6576_150NOT-0221-2							



Trafikkontoret

HÄGERSTENSVÄGEN
Alternativ 2

Programhandling


Skala
1:400 (A1)

Konsekvent ritning +221
Konsekvent ritning +222

FÖRKLARINGAR

- | | |
|---|---|
|  | Förslag skyddszon/gångbana, betongplattor |
|  | Förslag cykelbana, asfalt |
|  | Förslag gångbana, asfalt |
|  | Förslag kombinerad gång- och cykelväg |
|  | Förslag refugyta |
|  | Förslag Hållplats Kollektivtrafik |
|  | Förslag vägkant |
|  | Förslag vägmärkning |
|  | Befintlig gräsyta |
|  | Befintlig vägmärkning |


— : — Väghållargräns mot Trafikverket

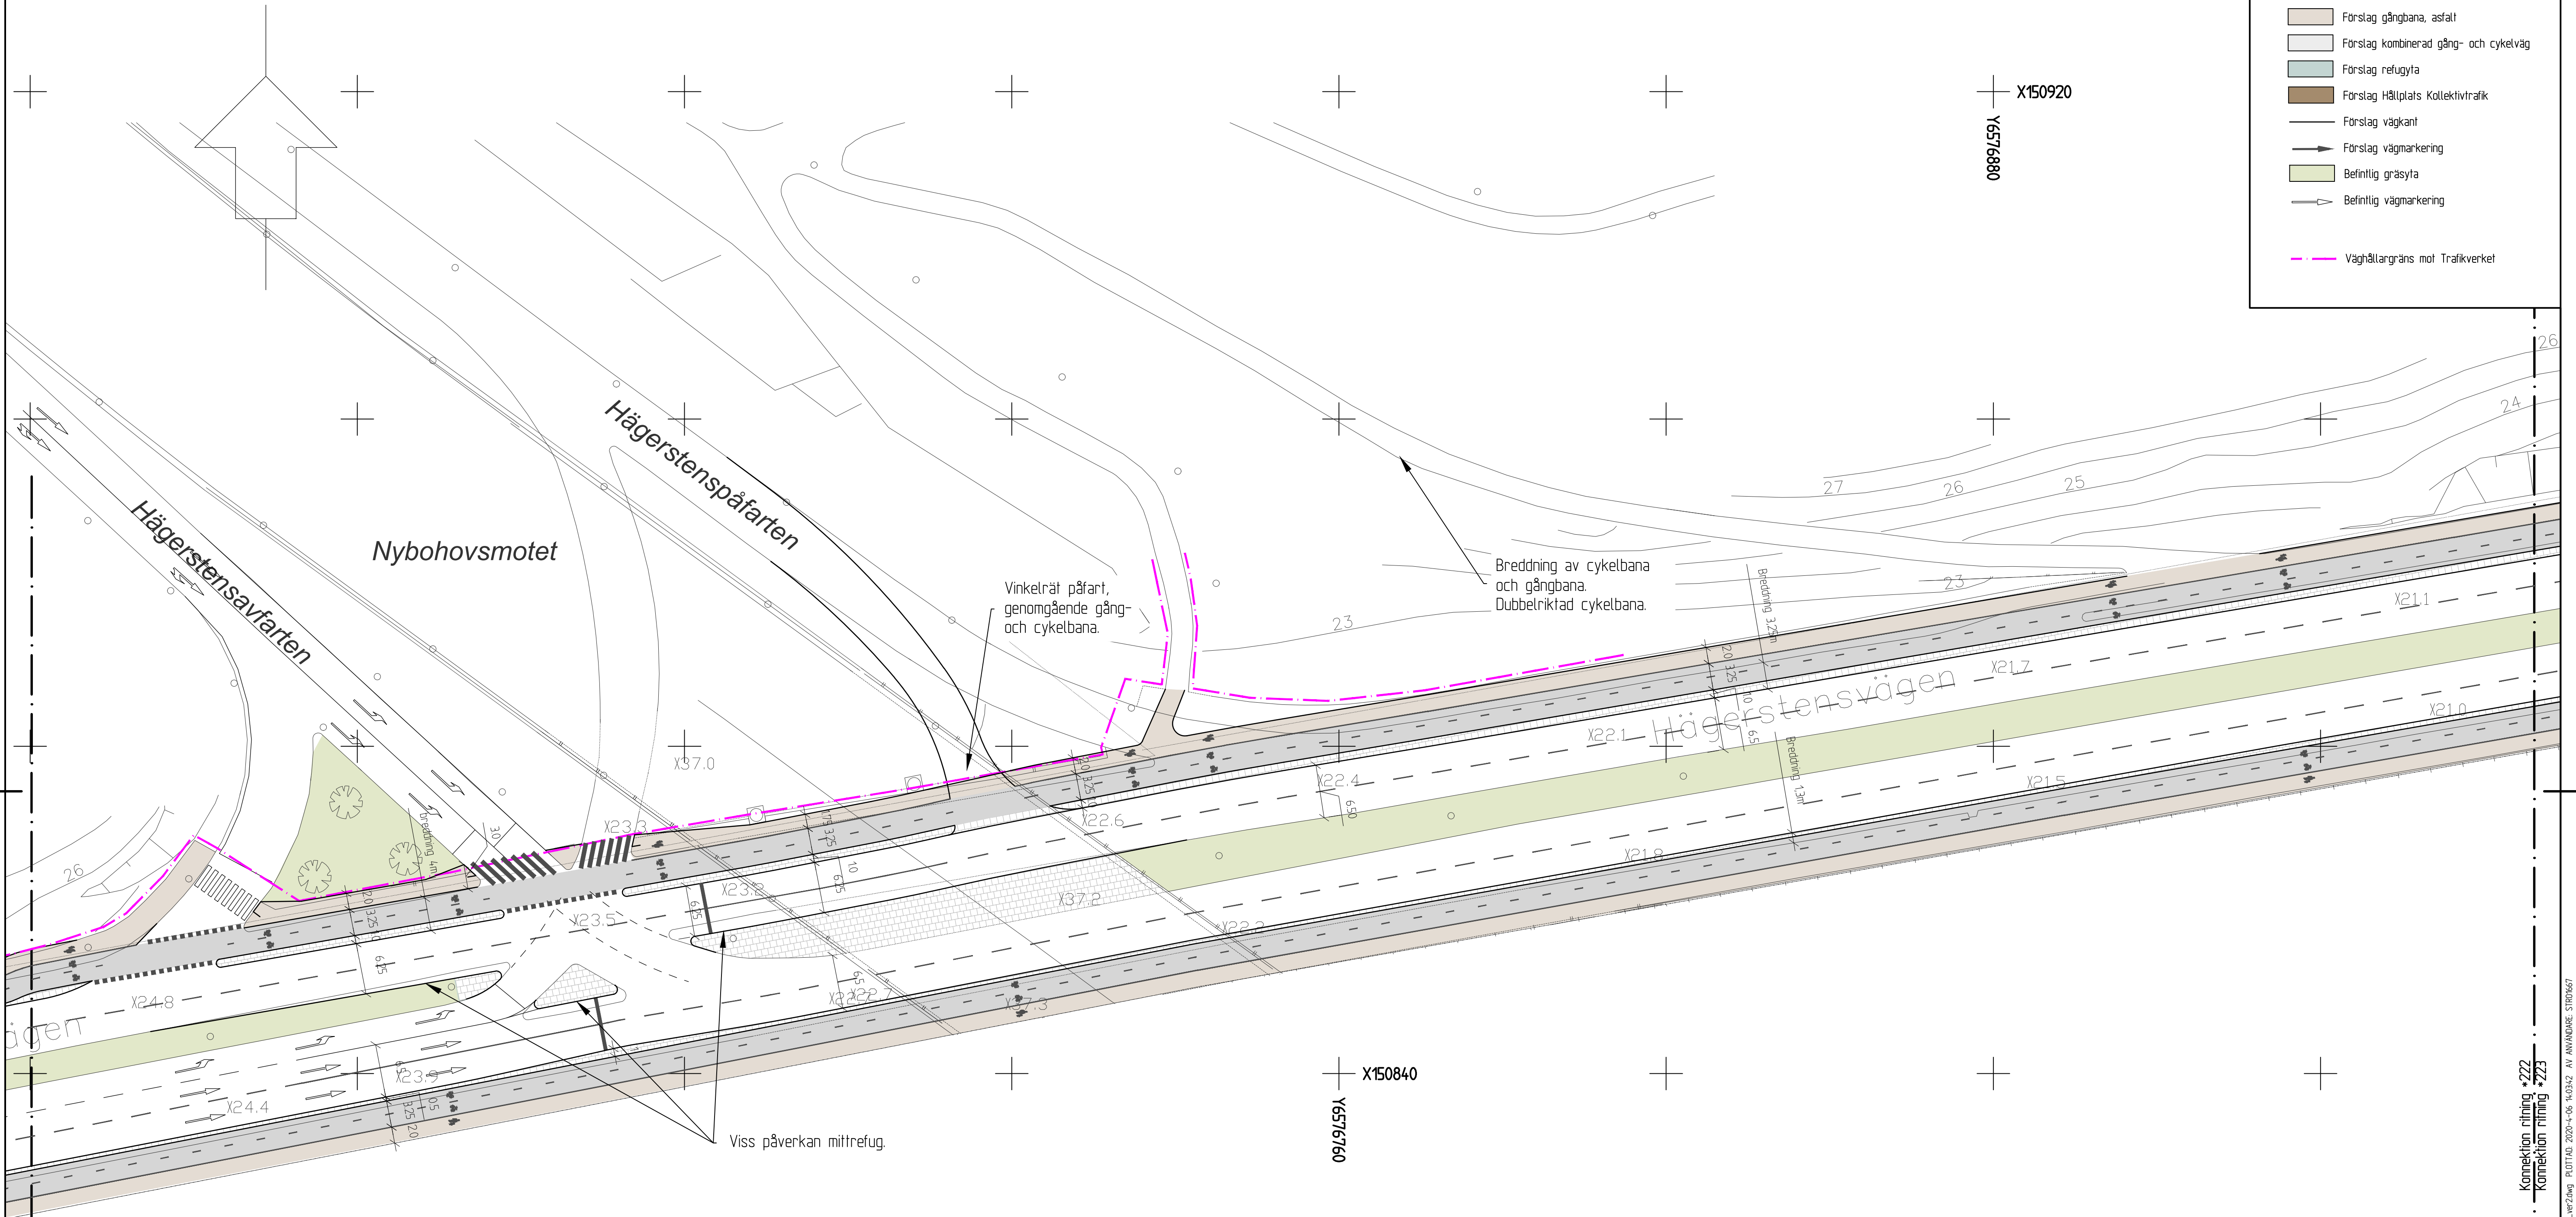

Konnektion ritning * 221
Konnektion ritning * 222


Konnektion rifting: *223

FILE: P:\2013\N\1\Programmering 3 x cykel\US Artermaterial\US LAU\1 - Vag och Trafik\Norden\Hagerstensvagen\6516_150KU_Alfenativ2_vag_zoning_PLO11AU: 2020-4-06 14:03:42 AV ANVANDARE: SIKU1661

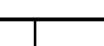Hänvisning		Nummer		Bet.		Ant.		Revideringen avser		Dat.		Gr.		Proj.		Godk.	
 Stockholms stad  Traffikkontoret																	
ERIK HAMMARSTRÖM Projekt nr. Brojournal nr. 																	
B m Enbetsgrändens datum och signatur																	
HÄGERSTENSVÄGEN Alternativ 2 Skala 1:400 (A1)																	
Slutgranskad för byggande 20 - - Godkänd för byggande 20 - - Godkänd som relationshandling 20 - -																	
Programhandling Entreprenören intygar att arbetet utfört enligt ritn. Datum																	
Nummer 6576 150NOT-0222-2 Bet. Reg.																	

ATKINS Atkins Sverige AB
Tel:
Fax:
www.atkingsglobal.com

Uppdrag nr	Handläggare
2013107	M BLOMGREN
Datum	Uppdragsansvarig
2020-04-06	F KARLSSON

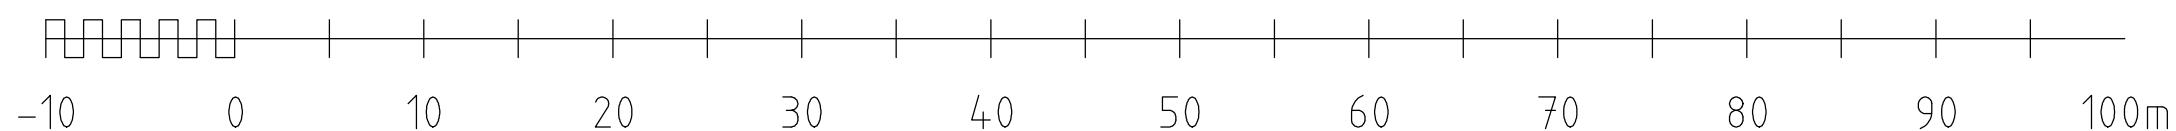

 Förslag skyddszon/gångbana, belongplattor
 Förslag cykelbana, asfalt
 Förslag gångbana, asfalt
 Förslag kombinerad gång- och cykelväg
 Förslag refugiyta
 Förslag Hållplats Kollektivtrafik
 Förslag vägkant
 Förslag vägmarkering
 Befintlig gräsyta
 Befintlig vägmarkering
 Väghållargräns mot Trafikverket

Hänvisning				Nummer		Bel.		Ant.		Revideringen avser		Dat.		Gr.		Proj. Godek.	
Projektleddare/Programansvarig																	
ERIK HAMMARSTRÖM																	
Projekt nr.				Brojournal nr.													
Enhellsgränsdatum och signatur				Stockholms stad Traffikkontoret HÄGERSTENSVÄGEN Alternativ 2 Skala 1:400 (A1) Programhandling Nummer 6576 150NOT-0223-2													
Stutgräns för byggnade																	
20 - -																	
Gedvärd för byggnade																	
20 - -																	
Gedvärd som relationshandning																	
20 - -																	
Entreprenören intygar att arbetet utfört enligt ritn.						Datum								Bel.		Reg.	