


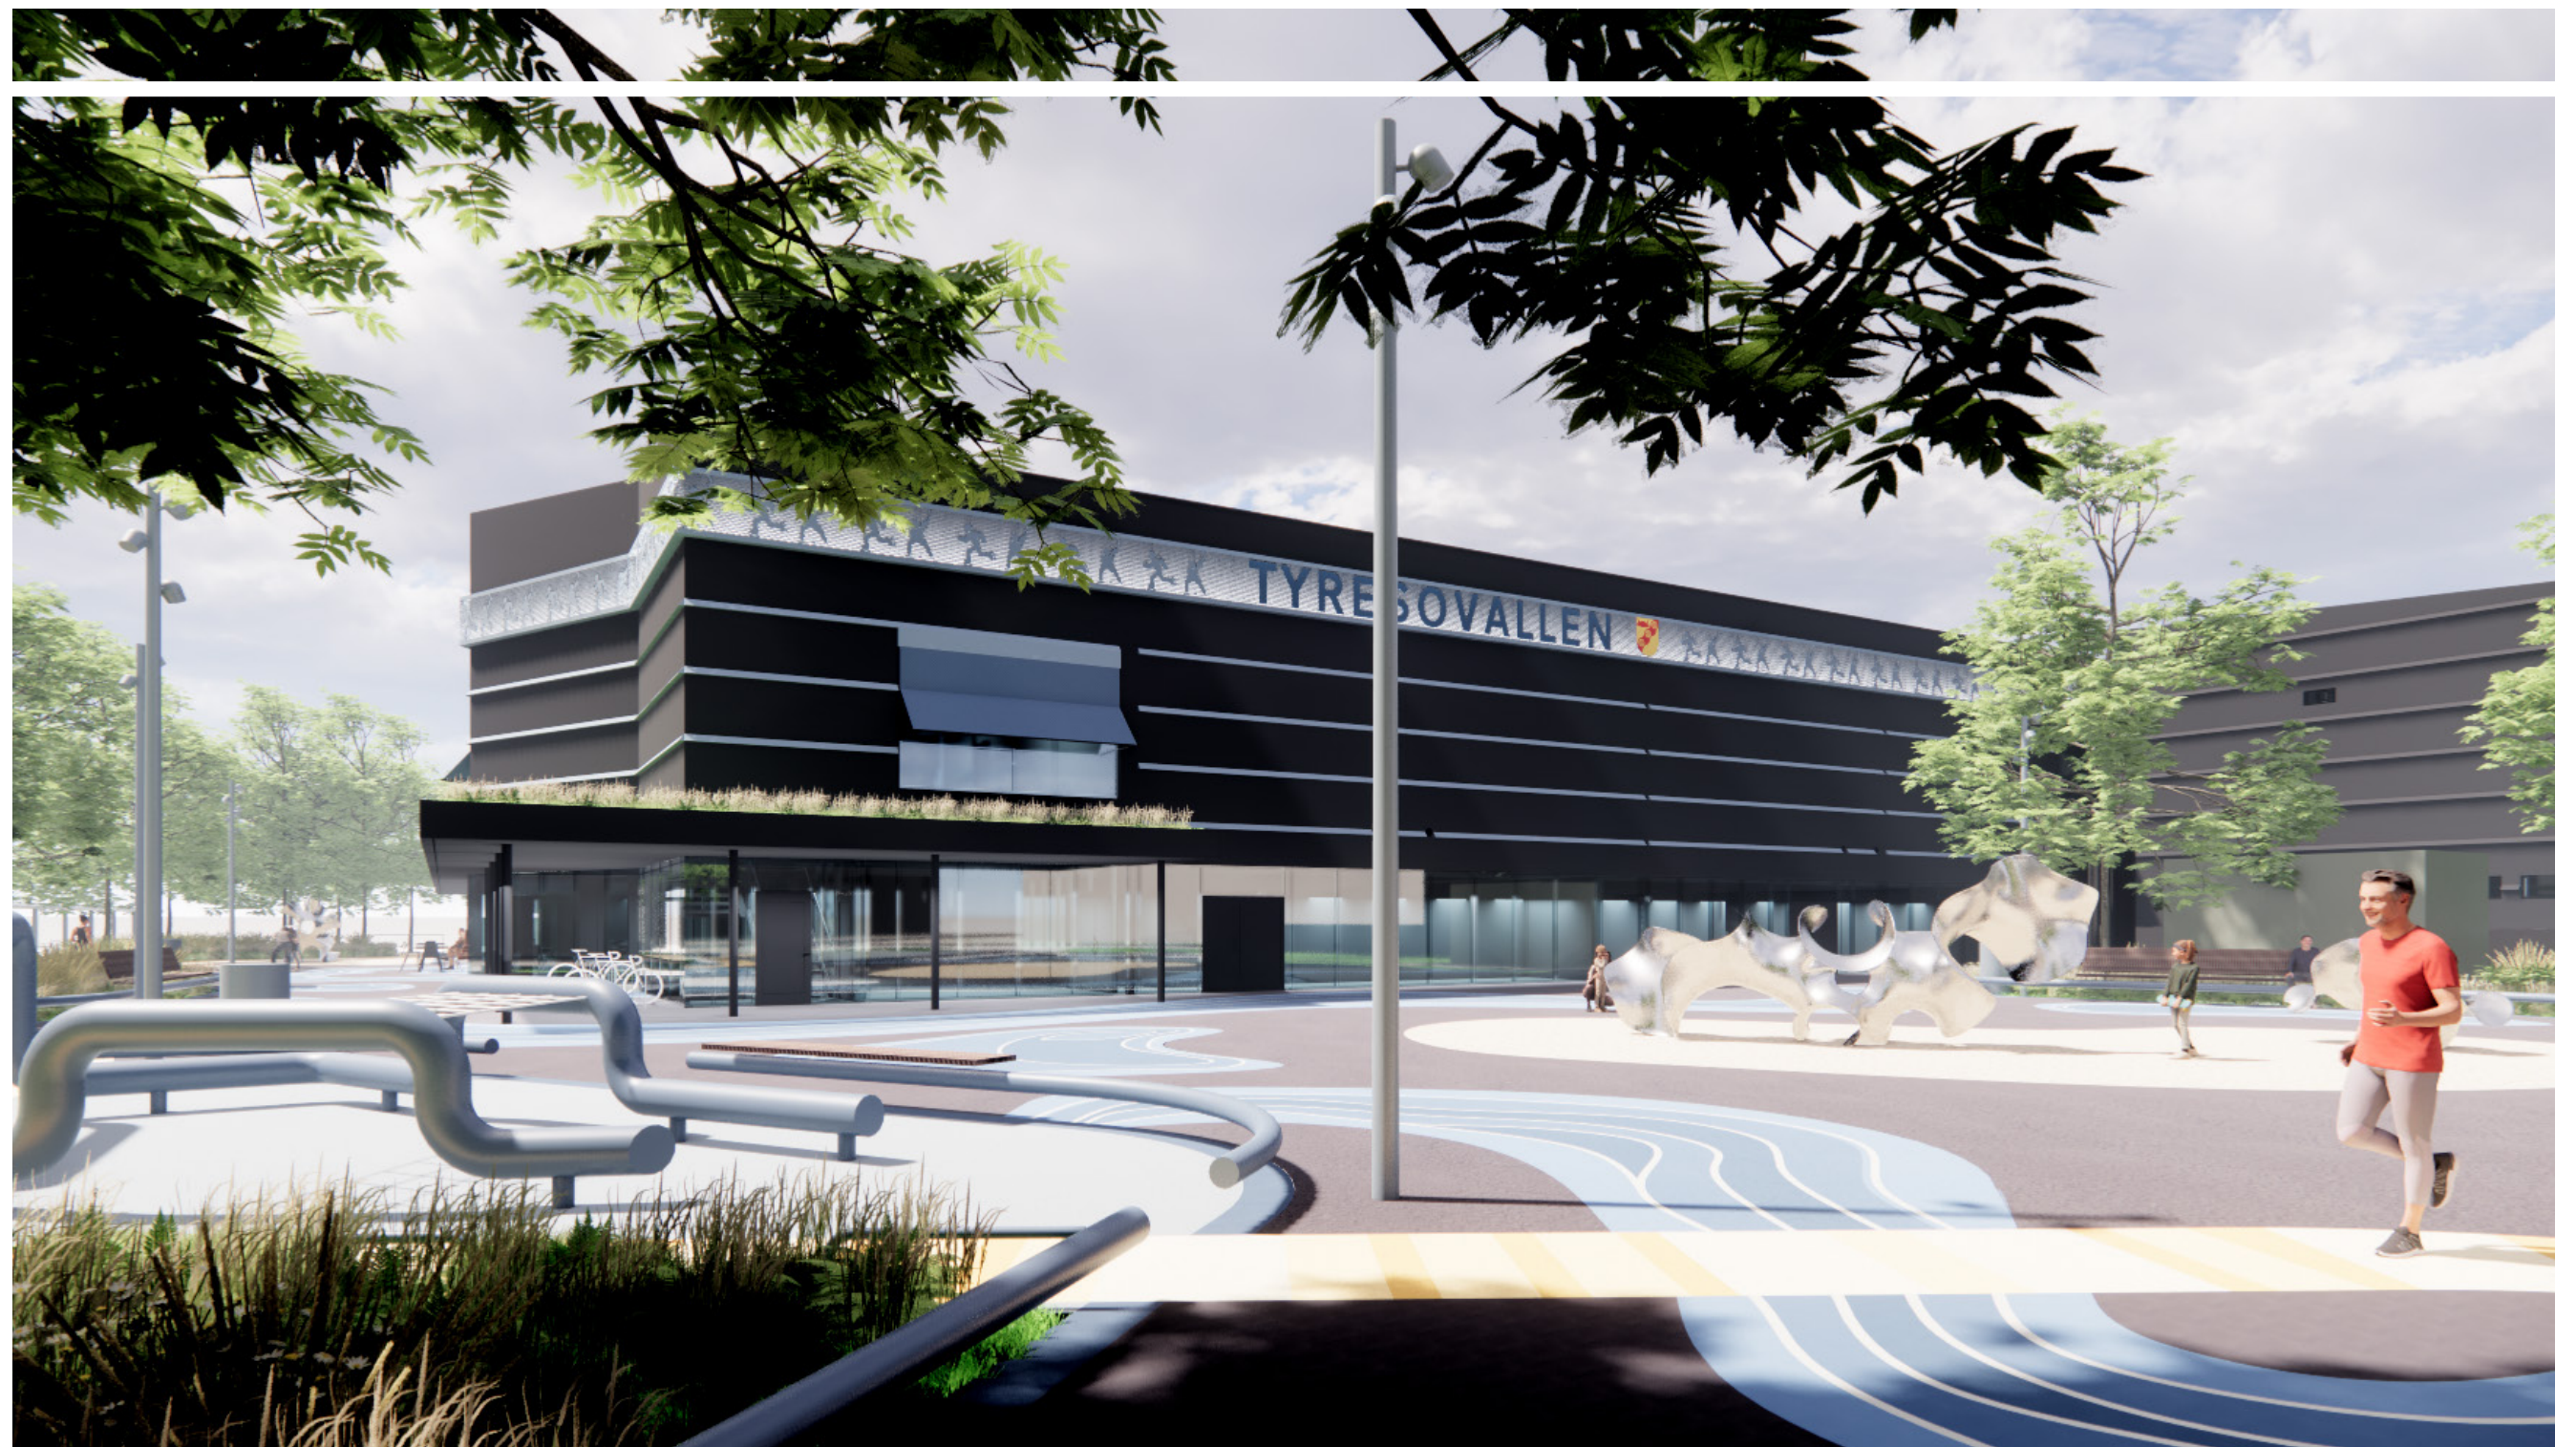


Tyresövännen

Fasad förslag - Skiss 2022.03.23

Skyltar - fris

Förslag

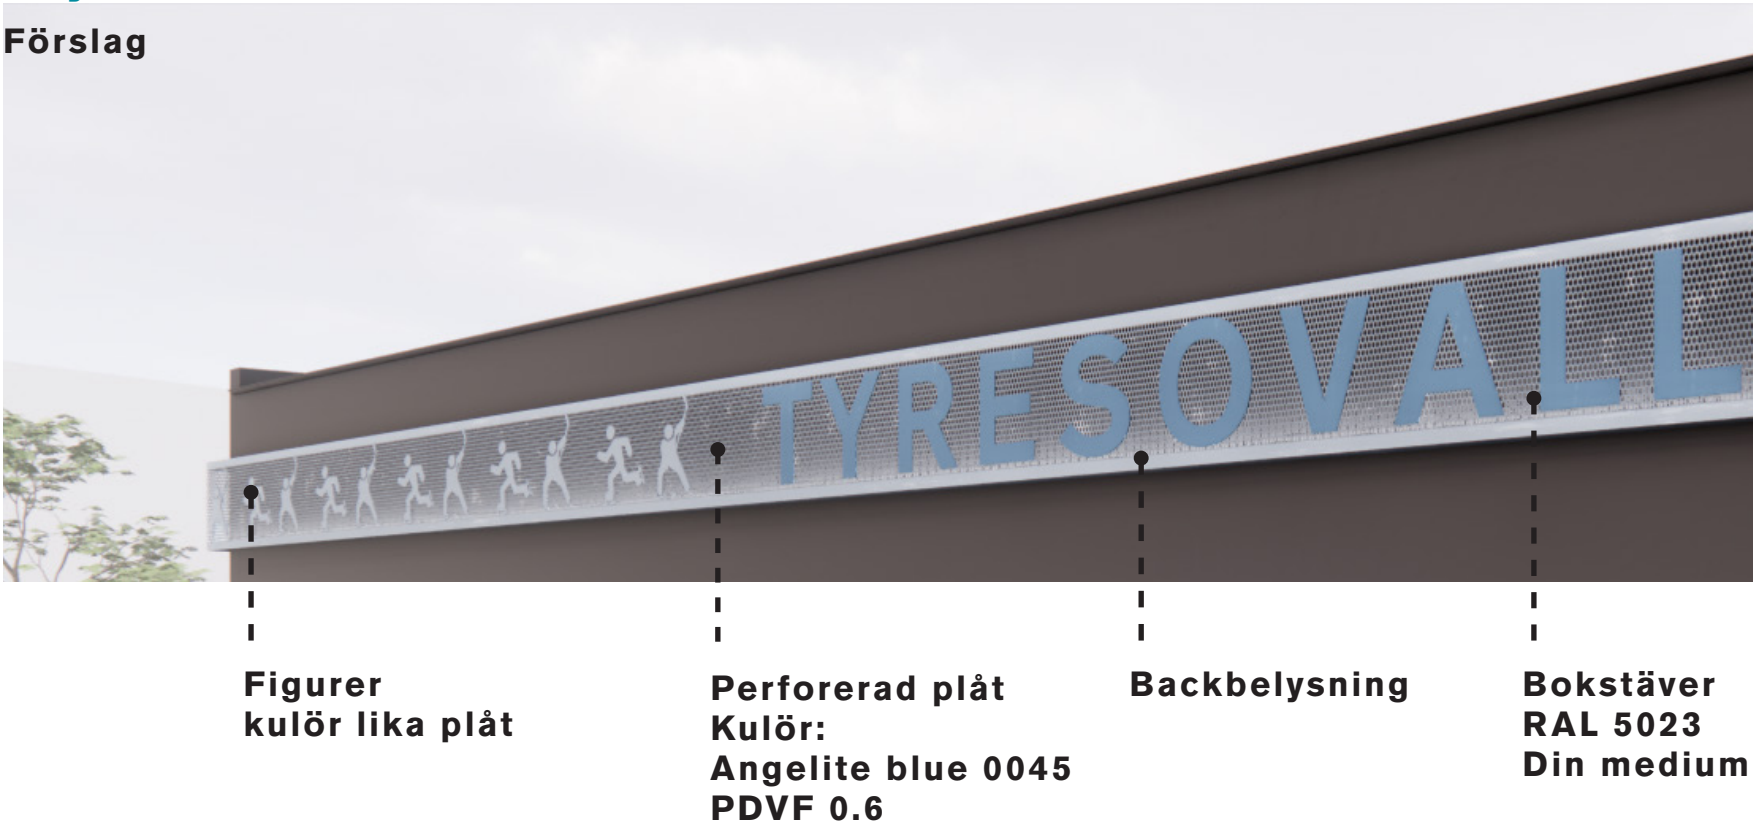

Belysning - Avsteg från skylt programmet

Alt. förslag




Skylt - avsteg från skyltprogrammet

Skyltprogrammet

Profil 1

Exempel: Idrottshallar, simhall och ishall

Obelyst reliefbokstav i 2 mm aluminium, lackeras i första hand i RAL 5023. Bokstaven monteras med distans från fasad, individuellt med byglar eller horisontella aluminiumprofiler, som lackeras i bakgrundsfärg. Typsnitt: Din Medium Text: Versal/Gemen

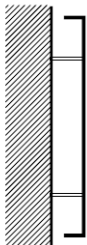

Dag



Natt



Delförstoring




- 9 -

Profil 3 (Corona)

Exempel: Tyresö kommun och Tyresö Gymnasium

Tillverkas av 2 mm aluminium, lackeras i första hand i RAL 5023. Neonröret monteras på bokstavens vitlackerade bakstycke. Bokstaven monteras individuellt med distansbultar från bakgrunden. Bokstavens belysning är indirekt så kallad coroneffekt. Typsnitt: Din Medium Text: Versal/Gemen

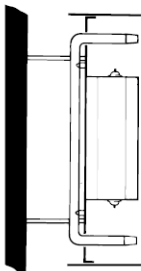

Dag




Natt




Delförstoring



Nattbild

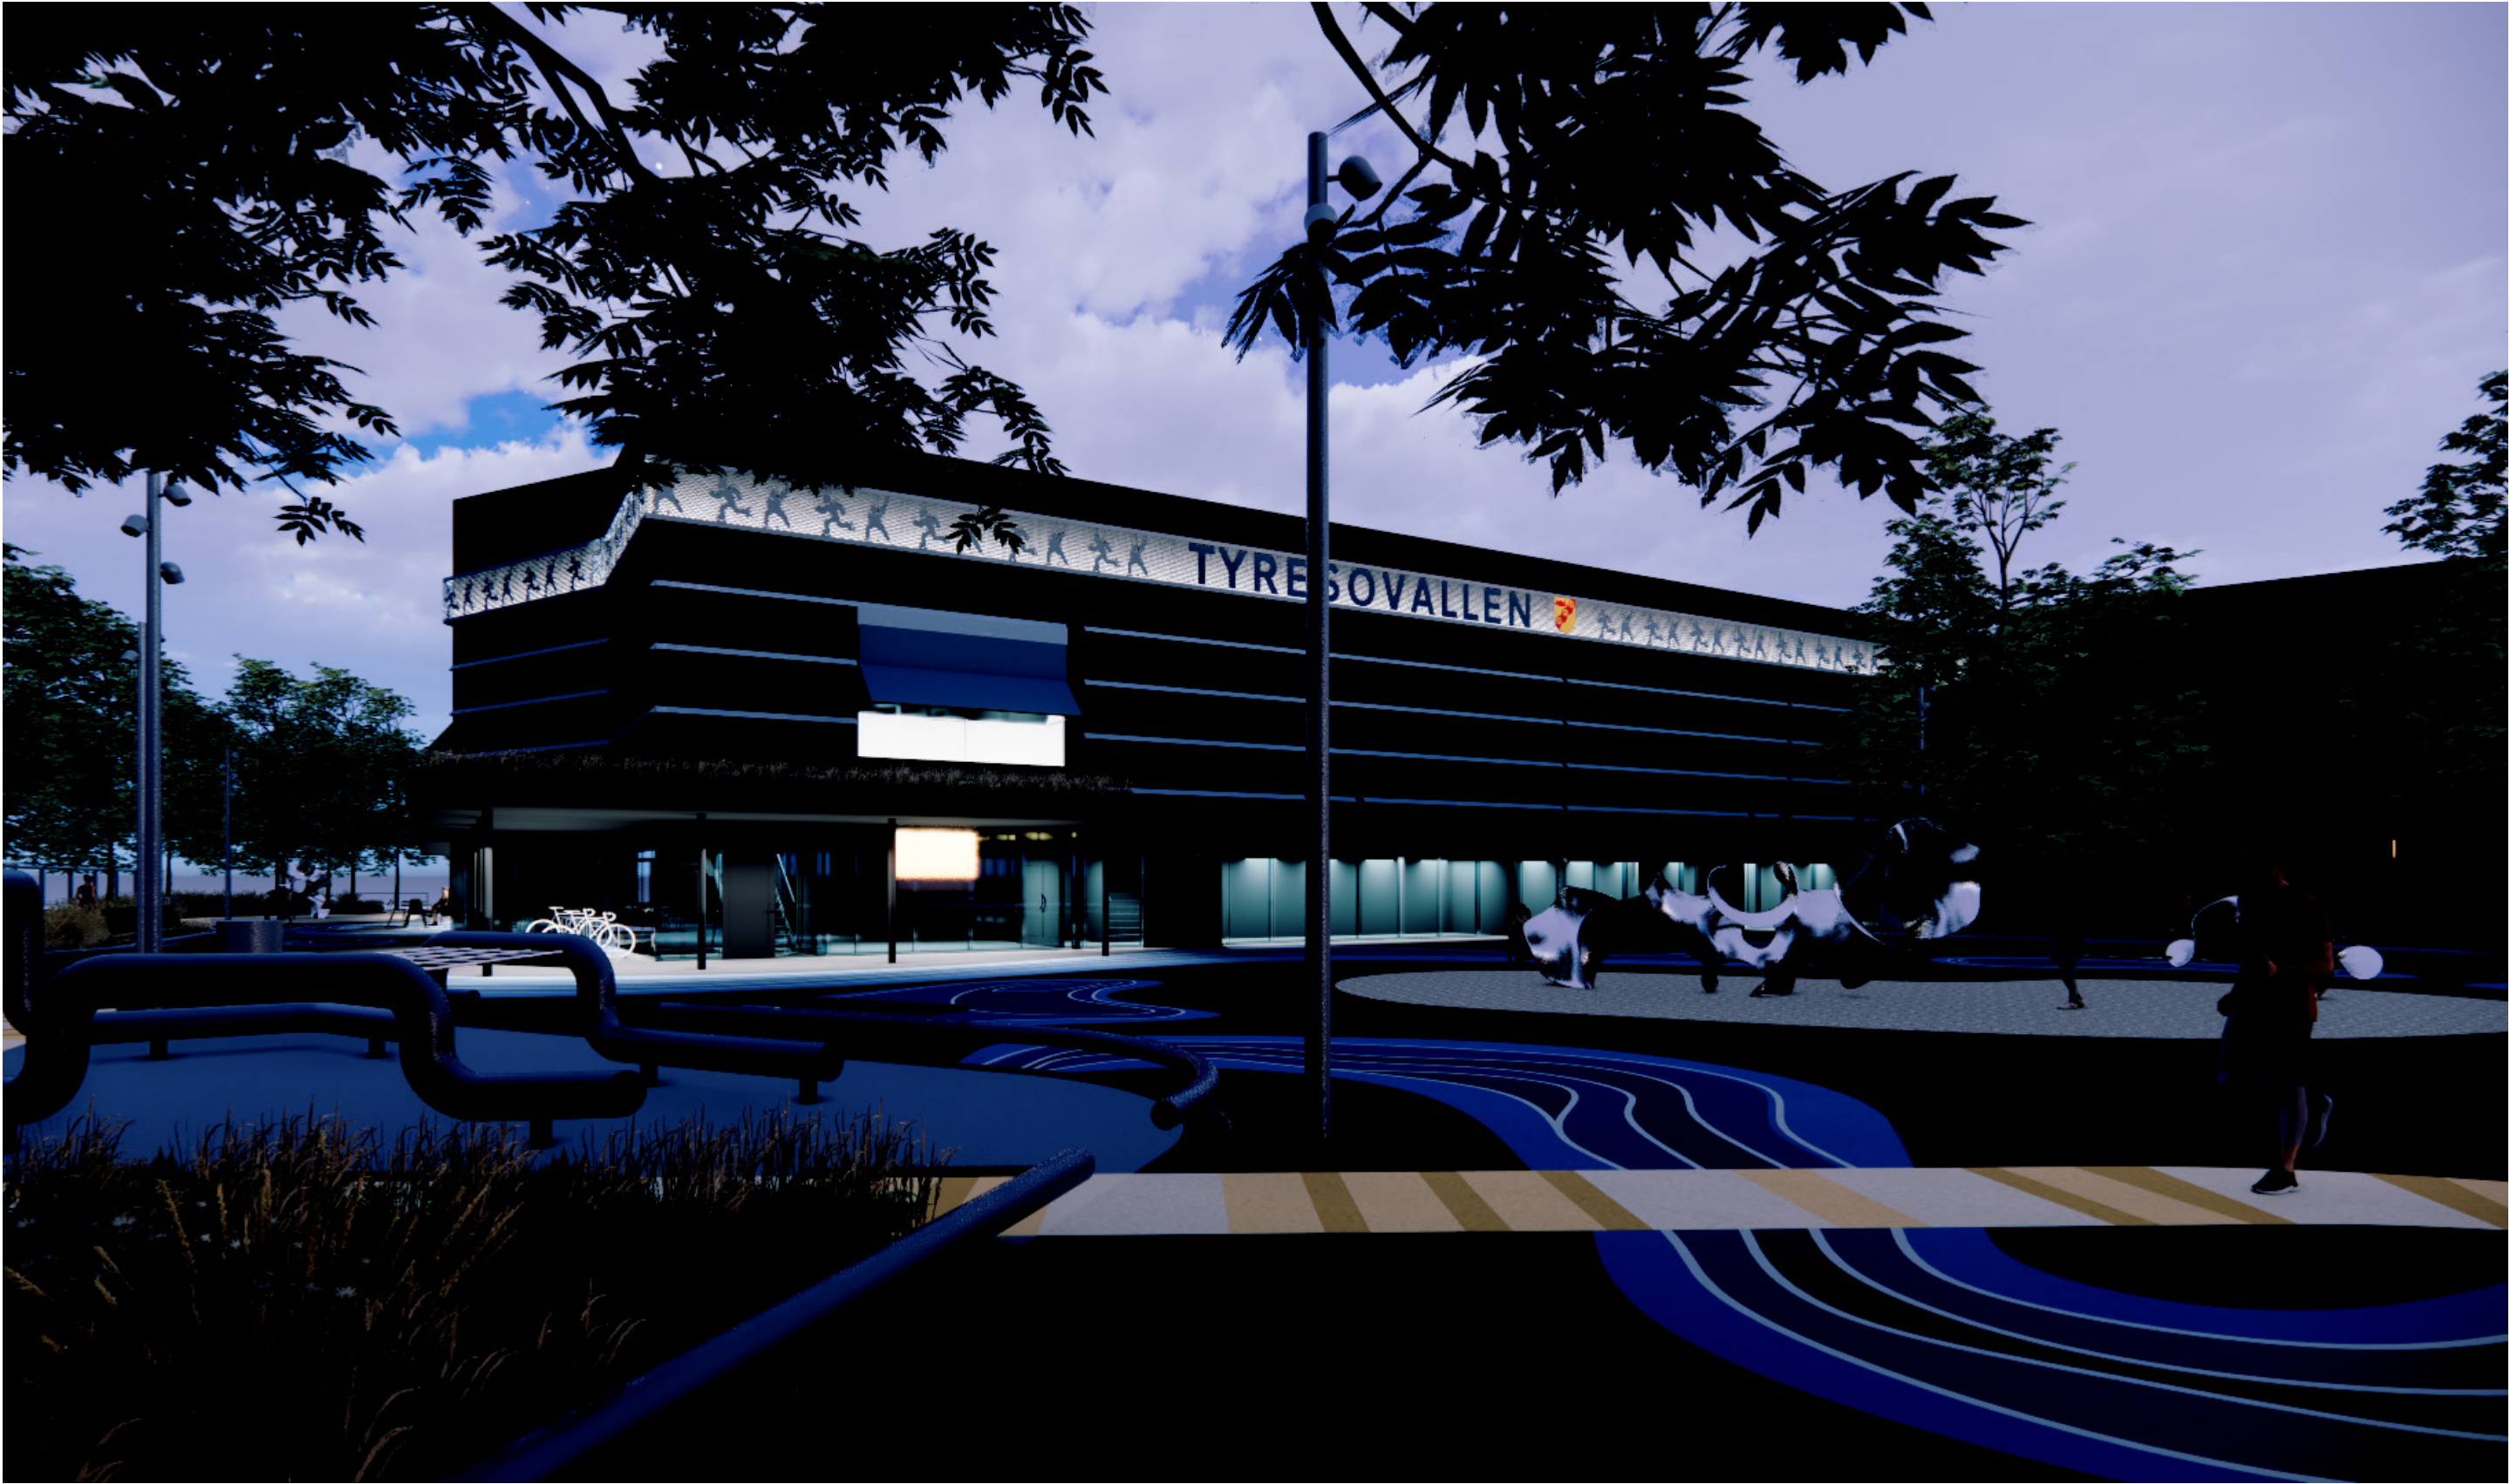


Fasader

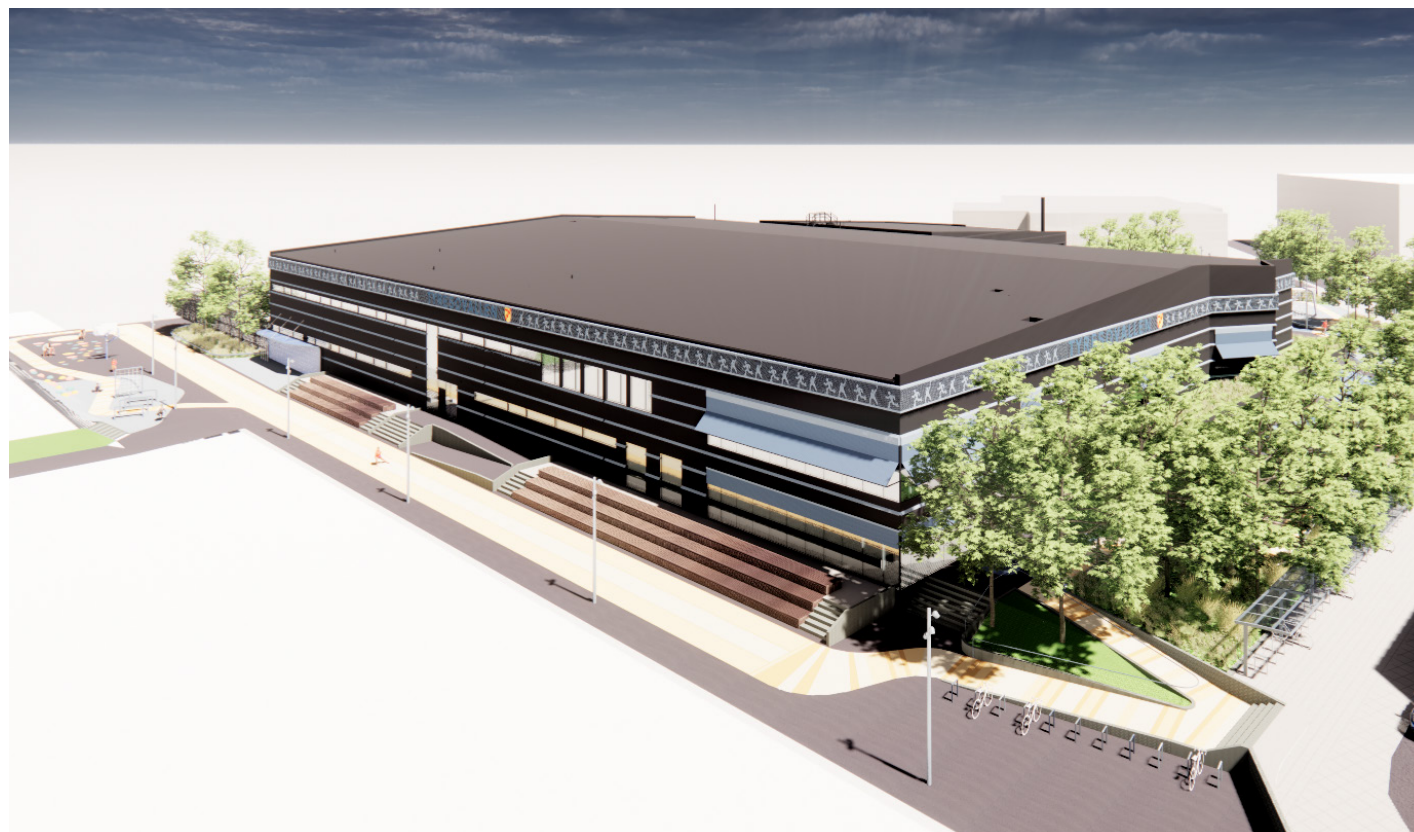

Skylt - fasad mot norr



*Avsteg från skylt programmet,
Profil 3 (corona)
neonrören monteras på bokstävernas vitlackerade bakstycken*

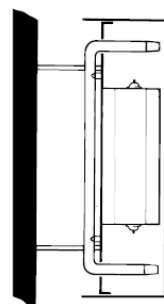

Belysning - glasparti och skärmtak



Belysningskylt

Vertikal och horisontel belysning




Punkt belysning

Belysningskylt

Dekorlister



Dekorlister - Paroc
Kulör: Angelite blue 0045 PDVF 0.6

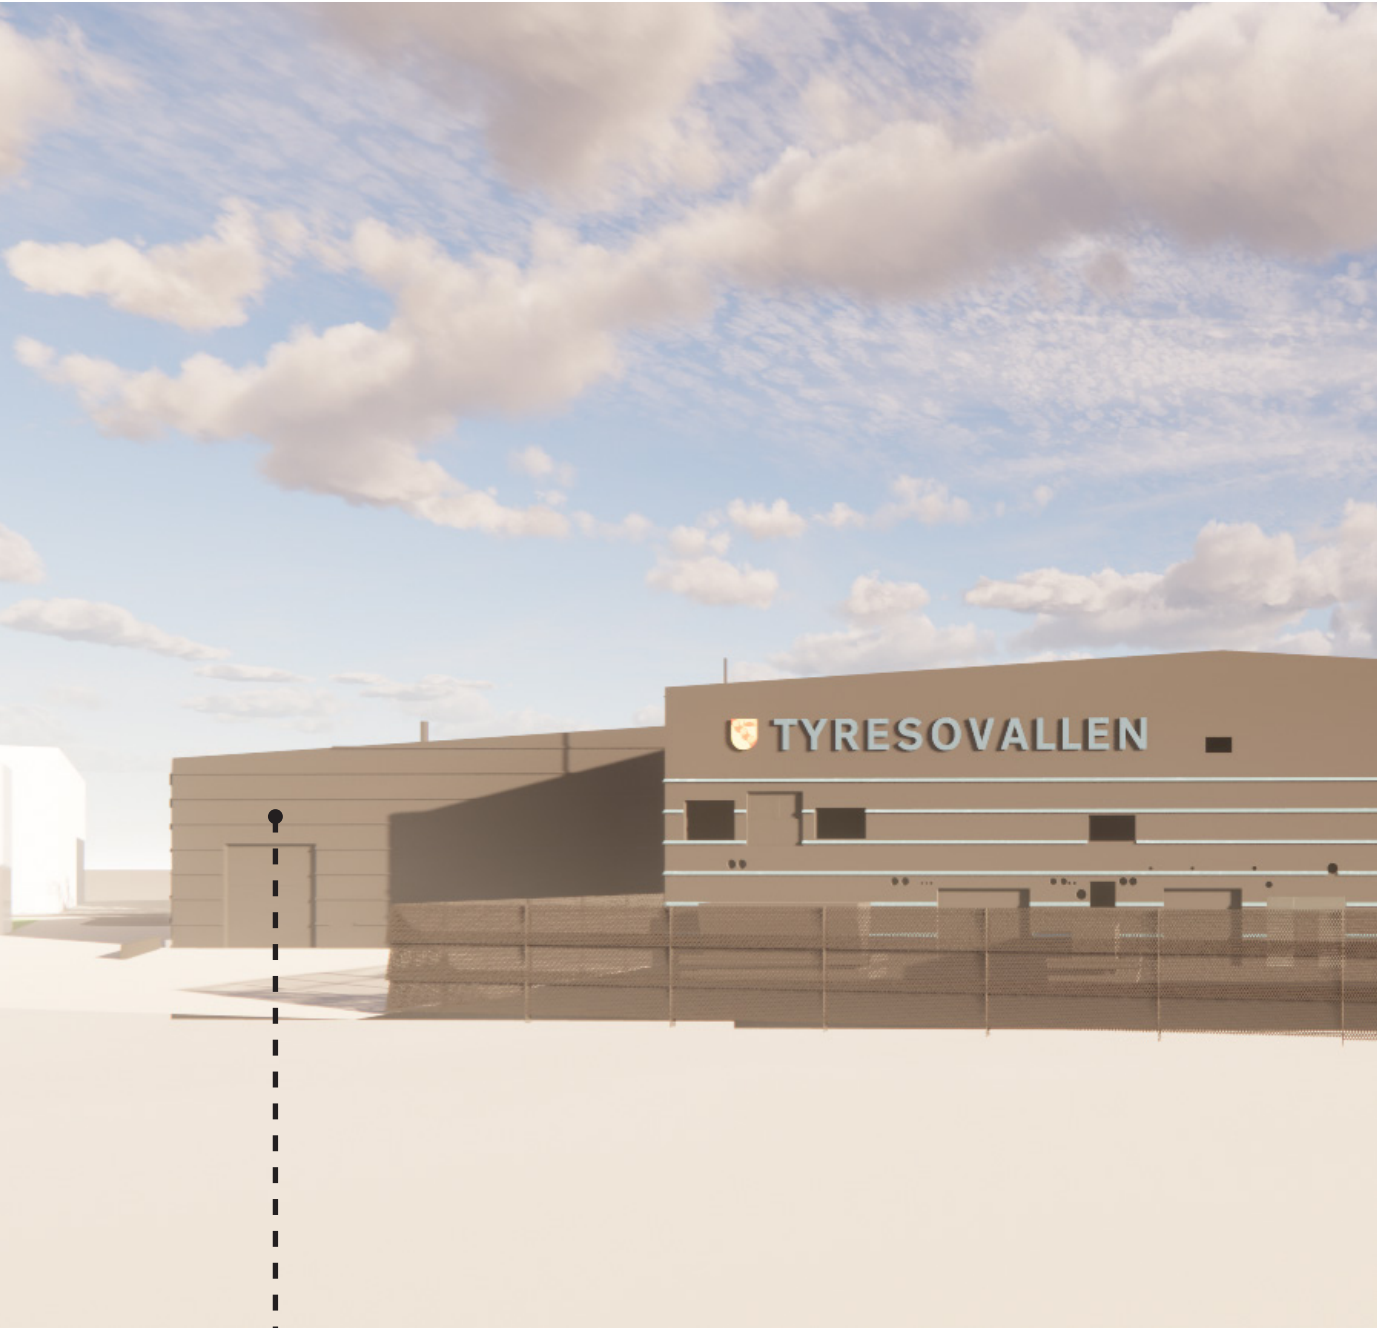

Dekorlister - Sophus
Kulör lika fasad. Hematite Silver Matt 0045 Matt PDVF




Solskydd



Markisolette

Skärmtak

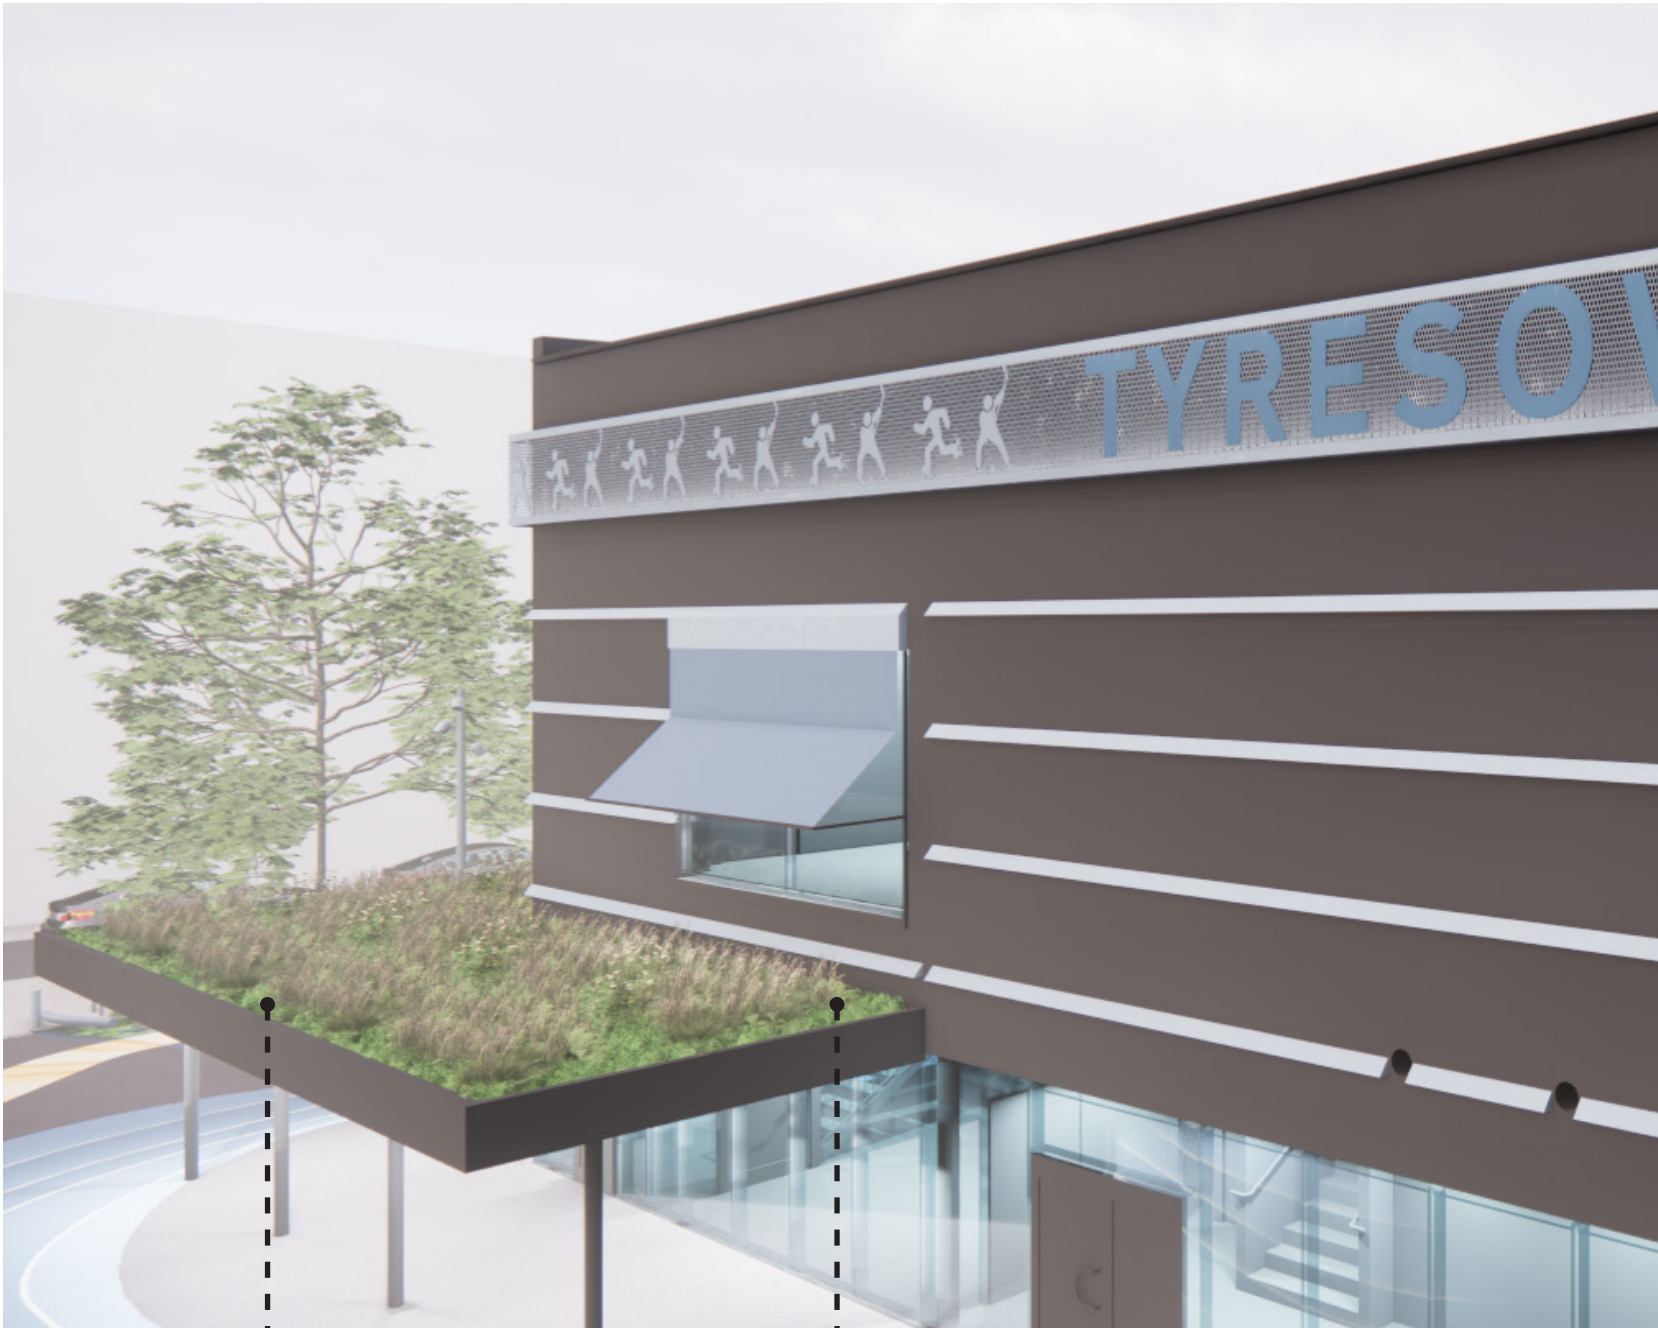

Biotop alt Torräng

Singel mot fasaden
för brandsäckerhet

Ändring från Sedum till Biotop eller Torräng kan göras endast efter godkännande från Brand

BIOTOPTAK

Ett biotoptak är utformat som en levnadsplats för att gynna växter och djur i deras ursprungliga livsmiljöer. Ett biotopak kan bestå av örtpluggplantor samt stenrösen, dödved och insekshotell.

- Produktfördelar:**
- Gynnar biologisk mångfald
 - Lokalt omhändertagande av dagvatten
 - Flexibel design och utformning med eget artval



Uppbyggnad:
rekommenderad taklutning 0-5°.


Bygghöjd	170-210 mm
Vikt vattenmättad	180-250 kg/m²
Vattenhållande förmåga	> 100 l/m²

VEG TECH

TORRÄNG FÖR TAK

Veg Techs torräng för tak uppfyller höga krav på säker dränering och lång livslängd. Veg Techs torrängsmatta innehåller blommande örter och torktåliga arter av sedum, örter och gräs.

- Produktfördelar:**
- Hög biodiversitet
 - Lokalt omhändertagande av dagvatten
 - Gröna tak ger högre poäng i miljöcertifieringsystem

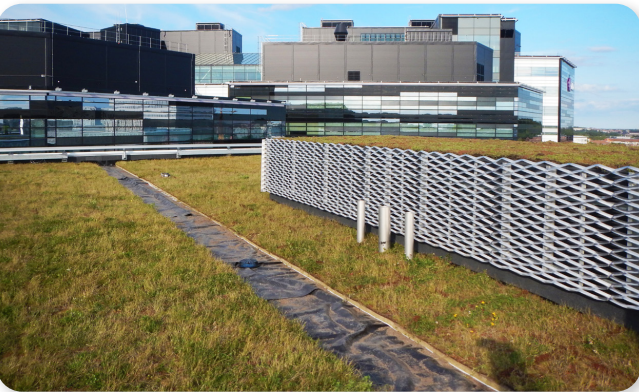


Uppbyggnad:
rekommenderad taklutning 0-14°.

Bygghöjd	110-150 mm
Vikt vattenmättad	130-190 kg/m²
Vattenhållande förmåga	65-100 l/m²

VEG TECH


Staket

Förslag

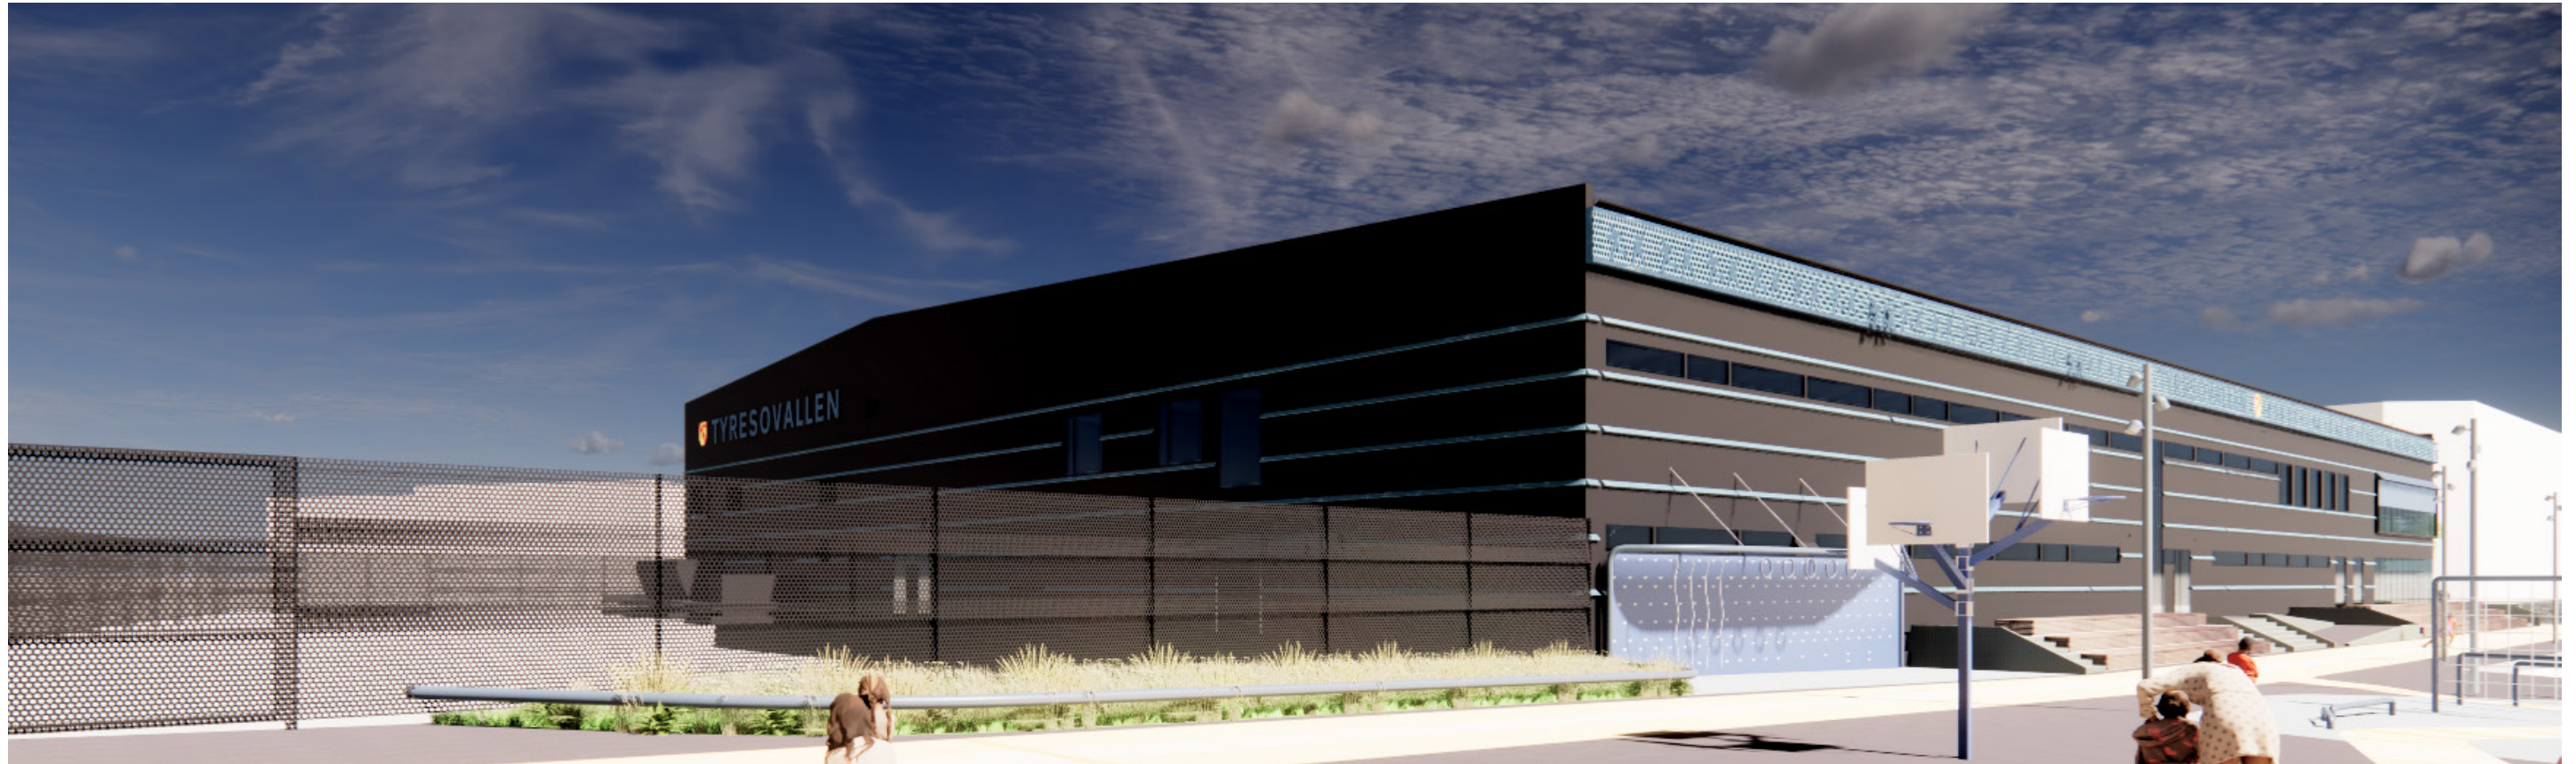

Lackerad sträckmetal enligt tidigare förslag. Kulör lika fasad.


Alt. förslag 1 - färg lika dekorlister

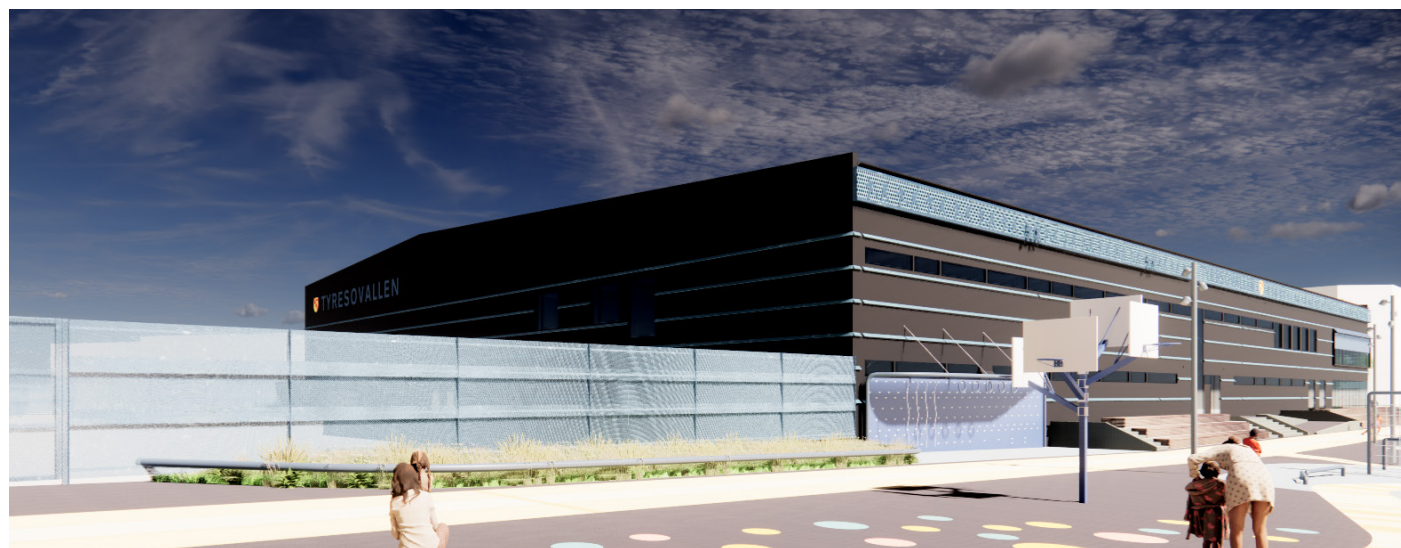

Alt. förslag 2 - färg lika belysningstolpar

Staket

Förslag

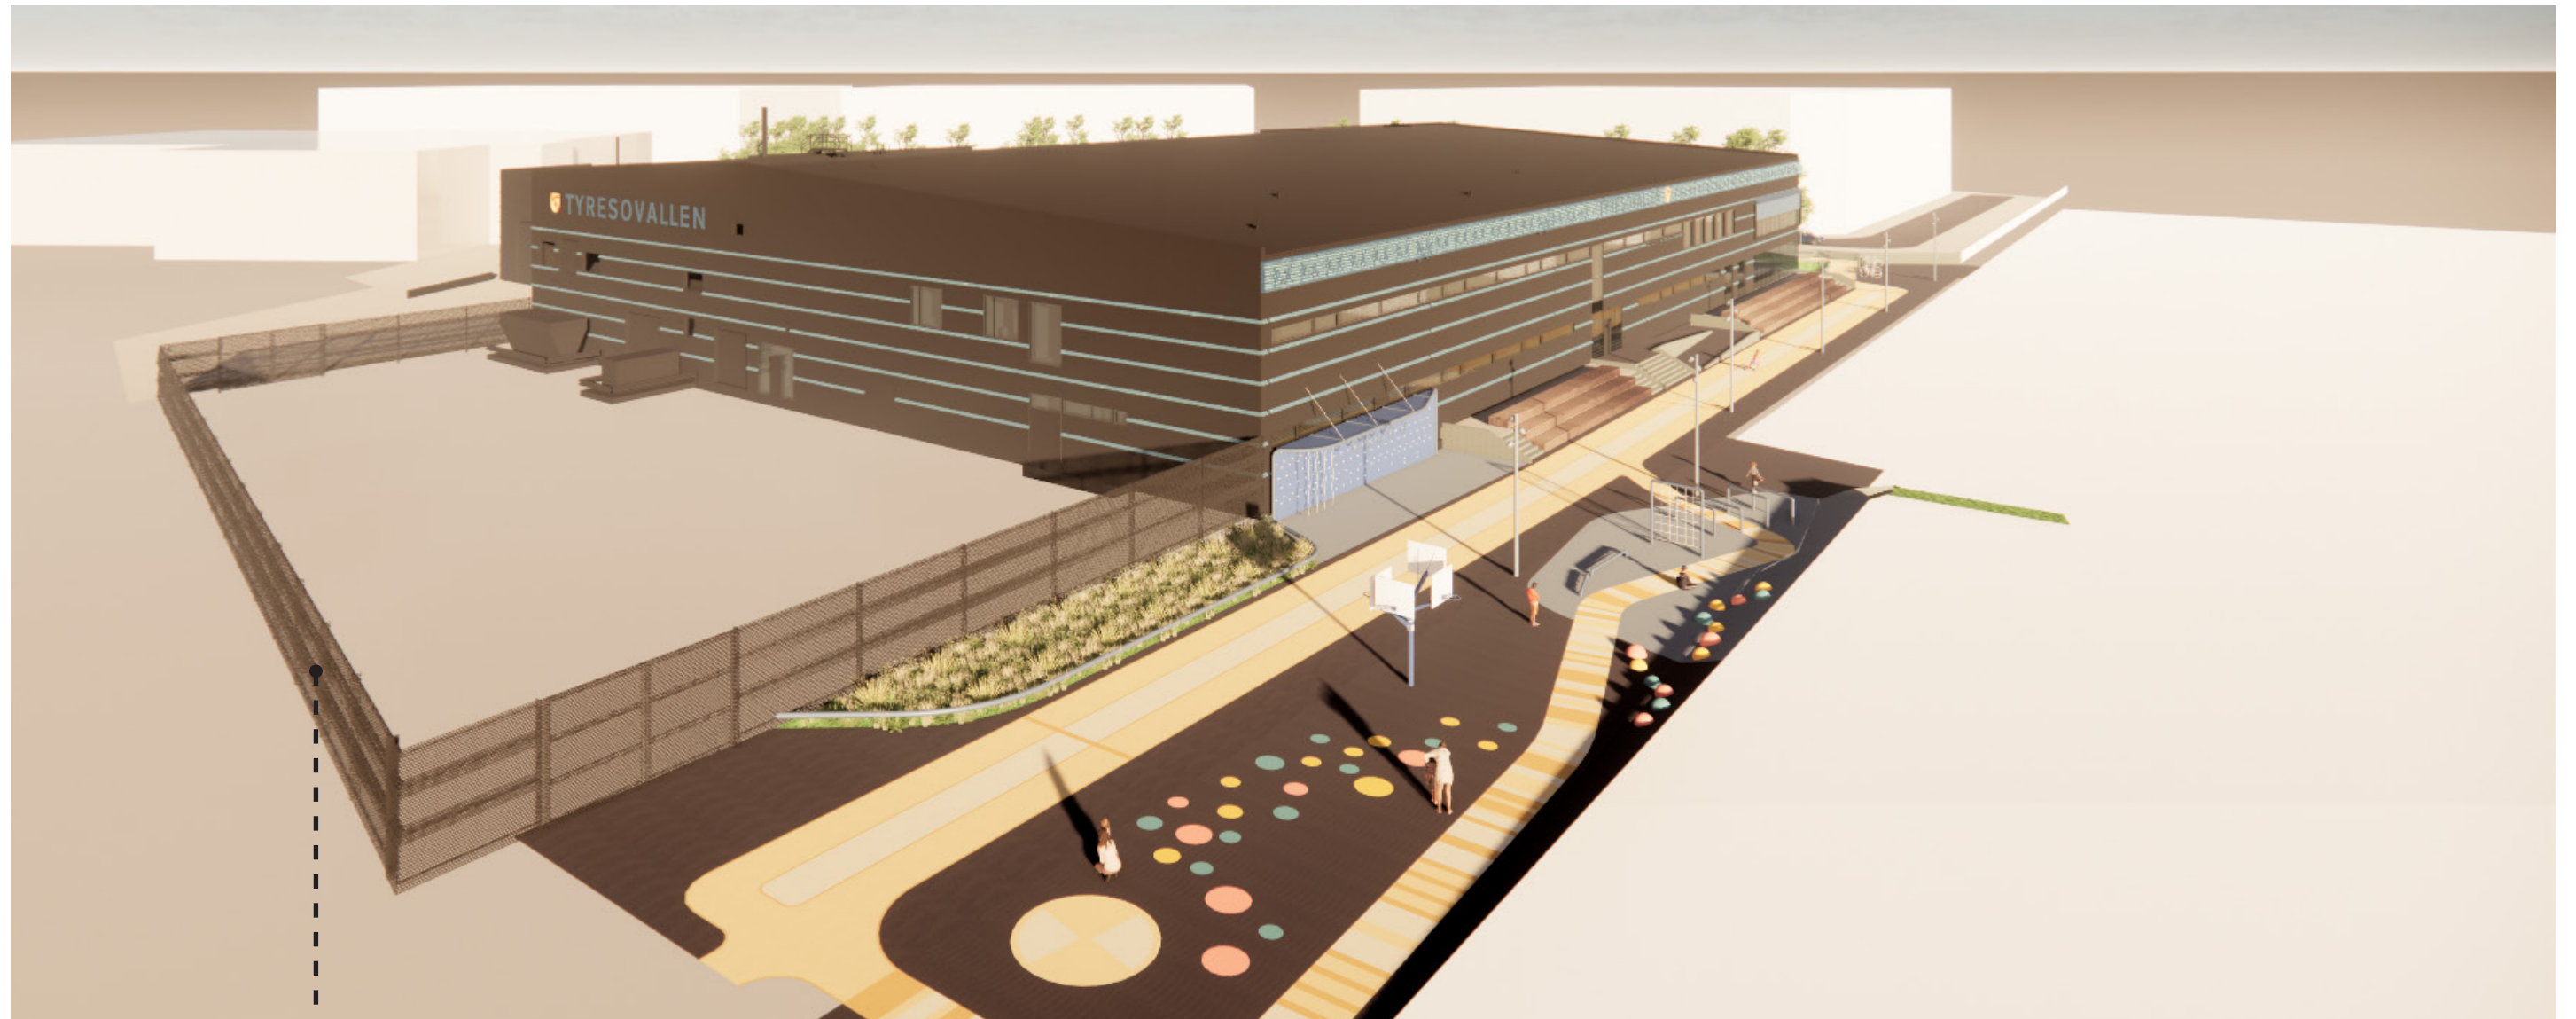

Klätterväxter på nät - Vegtech



Underlag som behövs för BL

Model Cedervall - med detaljer och rit def

Model Tengbom - med detaljer och rit def

Solstudier

Typsnitt Din medium

Program sophus/skärm tak ranchergården

Gränsdragningslista