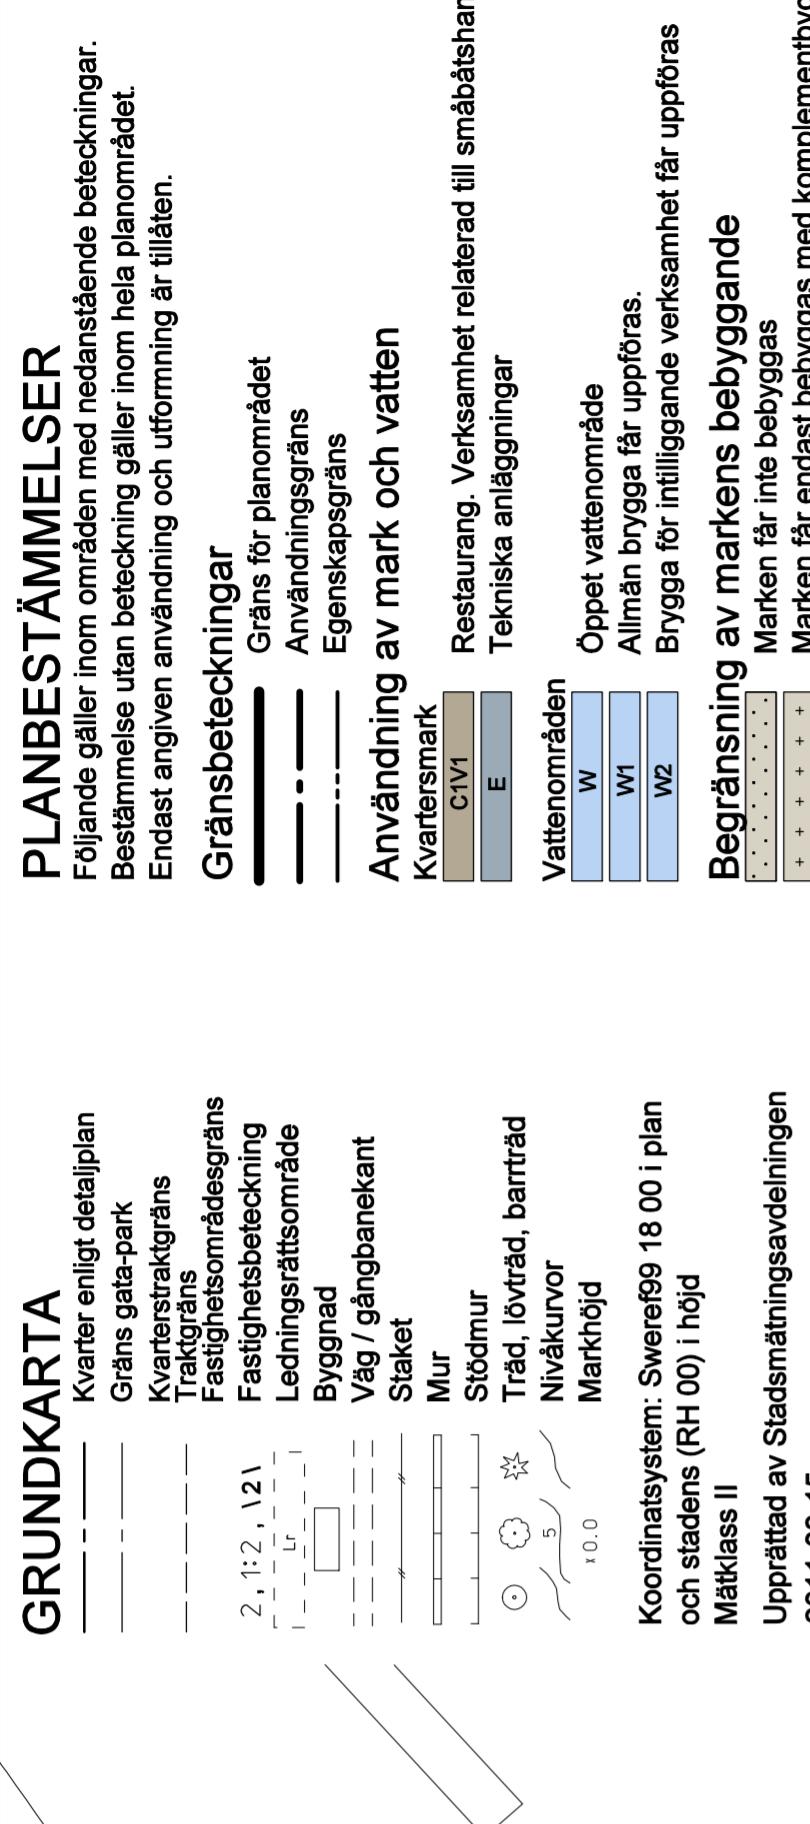


GRUNDKARTA**PLANBESTÄMMELSER**

Följande gäller inom områden med nedanstående beteckningar.
Bestämmelse utan beteckning gäller inom hela planområdet.
Endast angiven användning och utformning är tillåten.

Gränsbeteckningar

—	Gräns för planområdet
— — —	Användningsgräns
— - -	Egenskapsgräns
—	Användning av mark och vatten
Kvartermark	C1V1 E W1 W2
Vattenområden	Öppet vattenområde Allmän bygga får uppföras. Brygga för intilliggande verksamhet får uppföras.
	Tekniska anläggningar

Användning av mark och vatten

Kvarter C1V1 Restaurang, Verksamhet relaterad till småbåtshamn.
Vattenområden Tekniska anläggningar








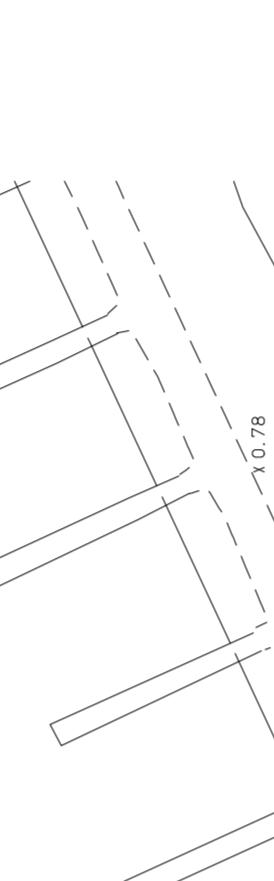
 
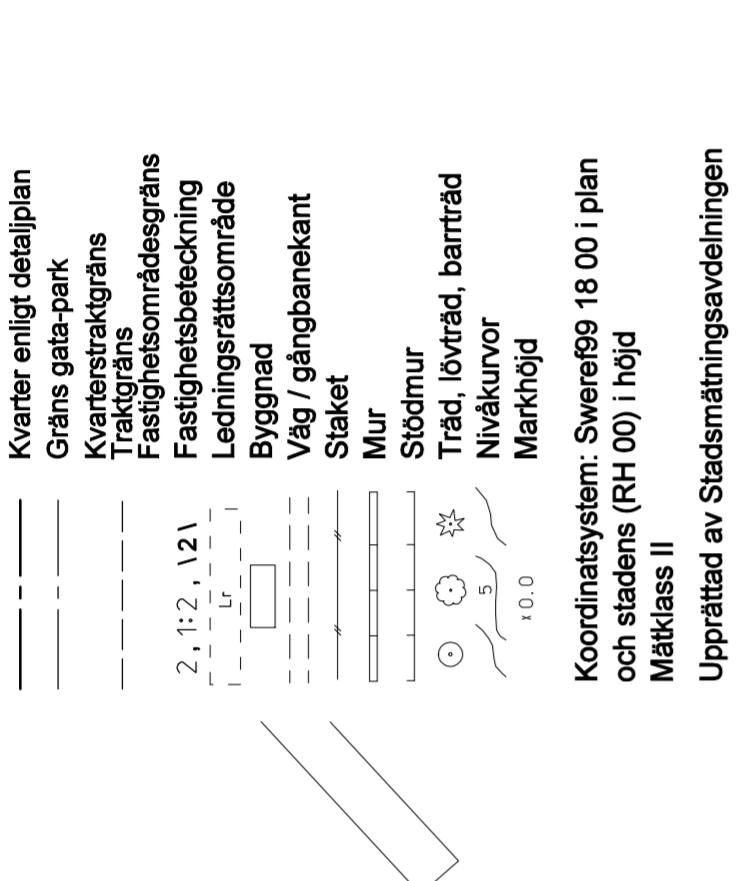
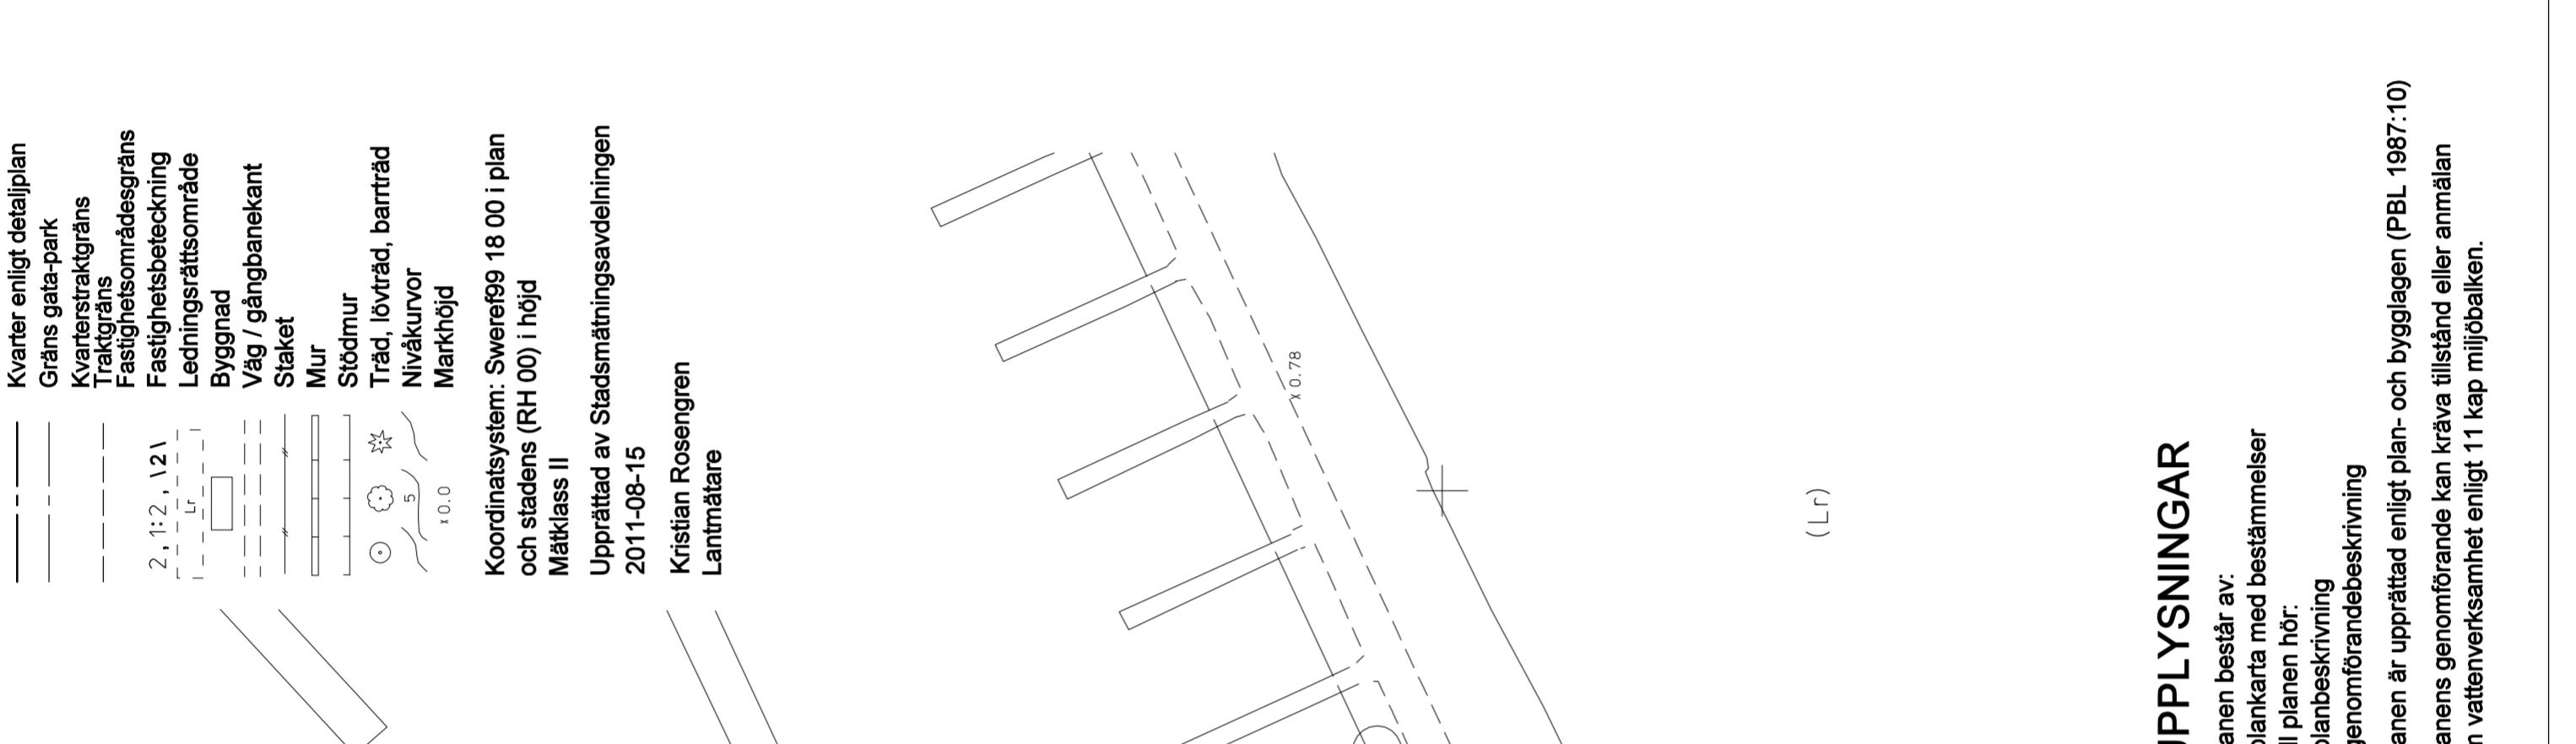





MARKENS ANORDNINGE**UPPLYSNINGAR**

Format A2
Skala 1:500
0 10 20 30 40 50 m

Stockholms stadsbyggnadskontor
Planaudelningen
Reviderad 2011-10-17
2011-08-15

Peter Lundevall
handläggare
godkänd av
antagen av
laga kraft

Emelie Eriksson
planchef


Dp 2010-08530-54

**Detaljplan för
Restaurang på Bisikopsudden
(del av Djurgården 1:1)**

i stadsdelen Djurgården i Stockholm





